


KITOS PASKIRTIES INŽINERINIŲ STATINIŲ STATYBOS (PAPLŪDIMIO SUTVARKYMO) SKUODO M. KRANTINĖS G. 1A SUPAPRASTINTAS PROJEKTAS

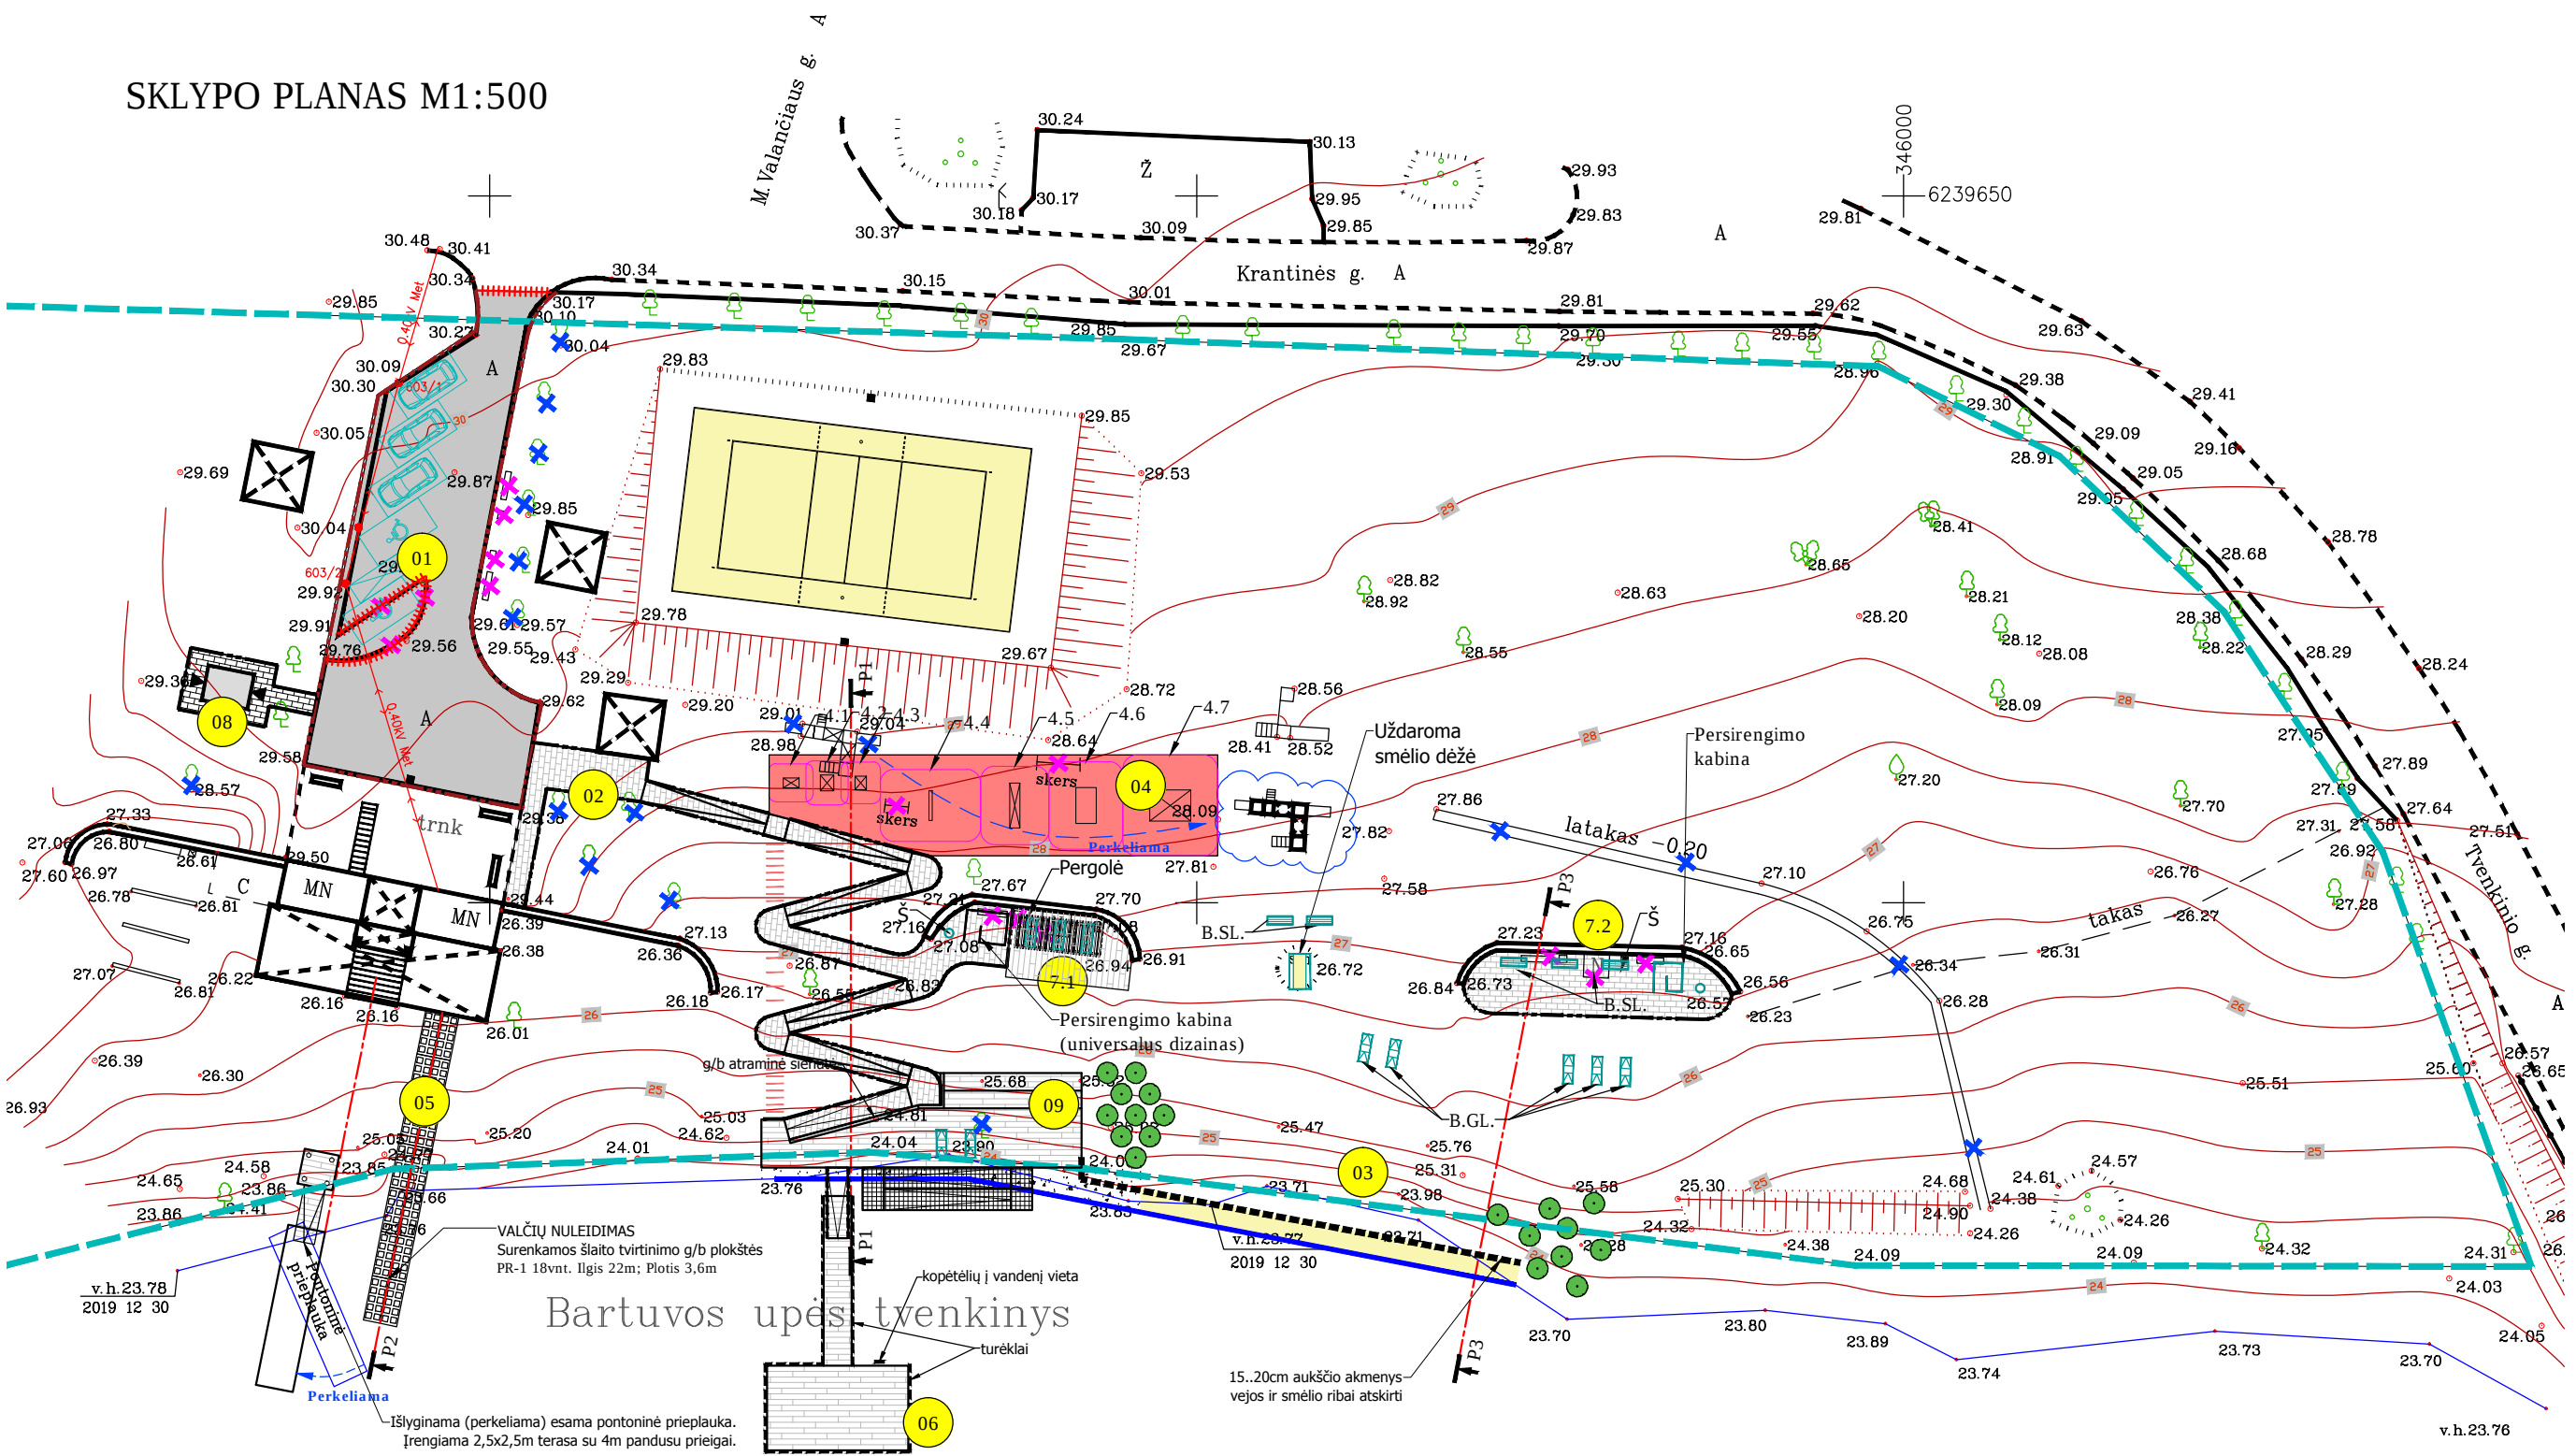

PAGRINDINIAI SKLYPO TECHINIAI RODIKLIAI		
Pavadinimas	Mato vnt.	Kiekis
Sklypo plotas	m ²	16821
Bendras plotas	m ²	157
Sklypo užstatymo plotas	m ²	93,57
Sklypo užstatymo intensyvumas	%	1
Sklypo užstatymo tankis	%	1

STATINIŲ EKSPLIKACIJA	
Numeris	Pavadinimas
01	Automobilių stovėjimo aikštelė
02	Pėsčiųjų takas (pritaikytas ŽN)
03	Paplūdimio aikštelė
04	Treniruoklių aikštelė
05	Katerių, valčių nuleidimo į vandenį įrenginys (slipas)
06	Pontoninis lieptas
07	Poilsio aikštelės su persirengimo kabinomis
08	Terasa
09	Viešasis tualetas

TRENIRUOKLIŲ IR GIMNASTIKOS ELEMENTŲ EKSPLIKACIJA	
Numeris	Pavadinimas
4.1	Krūtinės, pečių ir rankų raumenų treniruoklis (universalus dizainas)
4.2	Nugaros ir rankų raumenų treniruoklis
4.3	Pilvo, sėdmenų ir rankų raumenų treniruoklis
4.4	Gimnastikos žiedai
4.5	Gimnastikos kompleksas
4.6	Gatvės gimnastikos kompleksas
4.7	Multifunkcinis treniruoklis

SUTARTINIAI ŽYMĖJIMAI	
Žymuo	Pavadinimas
01	Sklypo riba
02	Statinio eksplikacijos numeris
03	Kalninė pušis

DANGŲ PLANO SUTARTINIAI ŽYMĖJIMAI	
Žymuo	Pavadinimas
01	Terasinės lentos
02	Betoninių trinkelų danga (pėsčiųjų takų danga)
03	Surenkamos šlaito tvirtinimo g/b plokštės PR-1 28vnt.
04	Gumos granuliu danga ant grunto
05	Universali veja
06	Žvirgždas fr.4/16
07	Smėlis
08	Asfaltbetonio danga (D-1)
09	Vejos tipo bortai
10	Gatvės tipo bortai
11	Rūdinto metalo (corten plieno) laiptai
12	Geokompozito siūlė

Viešas susirinkimas įvyks:

2020m. liepos 7 d. 17:00 val., adresu Vilniaus g. 13, Skuodas

Projekto pavadinimas: Kitos paskirties inžinerinių statinių statybos (paplūdimio sutvarkymo) Skuodo m. Krantinės g. 1A supaprastintas projektas
Statybos geografinė vieta: Skuodas, Krantinės g. 1A
Statinių paskirtis: Nesudėtingi statiniai
Statytojas: Skuodo raj. savivaldybė (į.k. 111104649)
Projektuotojas: UAB "Patvanka", Savanorių pr. 192, LT-44150 Kaunas
Projekto vadovas: Gediminas Kemzūra

Susipažinti su projekciniais pasiūlymais galima:

- Skuodo rajono savivaldybės interneto svetainėje www.skuodas.lt;
- Vilniaus g. 13, Skuodas, 204 kab. (darbo dienomis nuo 8 val. iki 17 val., tel. 8 440 45 557);
- Iki 2020.07.07 darbo dienomis 8:00-17:00 projektuotojo patalpose adresu Savanorių pr. 192-911, Kaunas; tel. 8 675 49740 arba el. paštu marius@kemzura.com

Visuomenės atstovai pasiūlymus dėl projekcinio pasiūlymo sprendinių gali teikti projektuotojui raštu adresu: UAB "Patvanka", Savanorių pr. 192-911, LT-44150 Kaunas, per visą 10 dienų laikotarpį, skirtą visuomenei susipažinti su projekciniais pasiūlymais, iki viešo susirinkimo pabaigos ir jos metu.

Teikiant pasiūlymus projektuotojui turi būti nurodyta:

- Vardas, pavardė (organizacijos pavadinimas), adresas, kiti ryšio duomenys;
- Pasiūlymo teikimo data;
- Informacija ir aplinkybės, kuo grindžiamas pasiūlymas.

Pasiūlymus pateikusiems visuomenės atstovams projektuotojas per 5 darbo dienas po viešo susirinkimo atsako raštu, pateikdamas pasiūlymų įvertinimą su paaiškinimais