



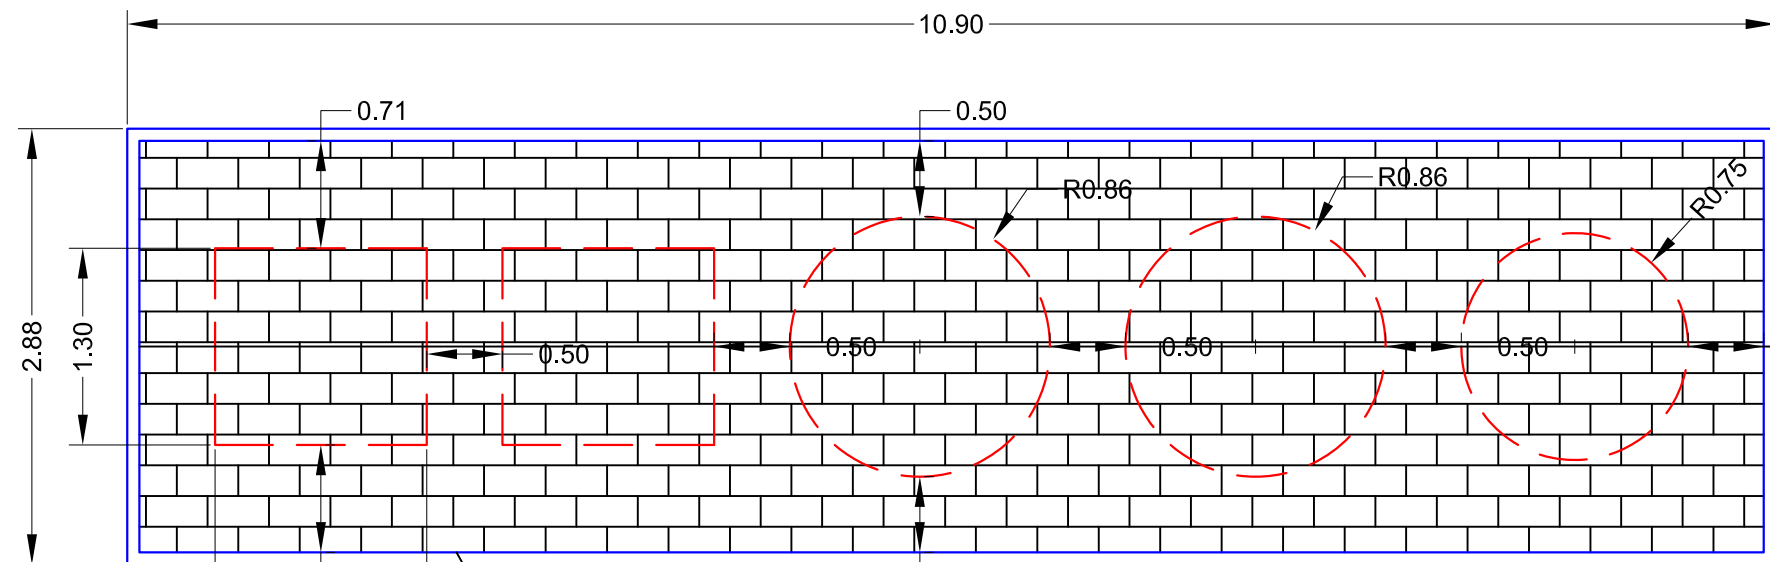


Aikštelė su dvejais nuimamais atliekų surinkimo konteineriais (mišrios atliekos) ir trimis varpelio formos konteineriais (atrinės žaliavos).

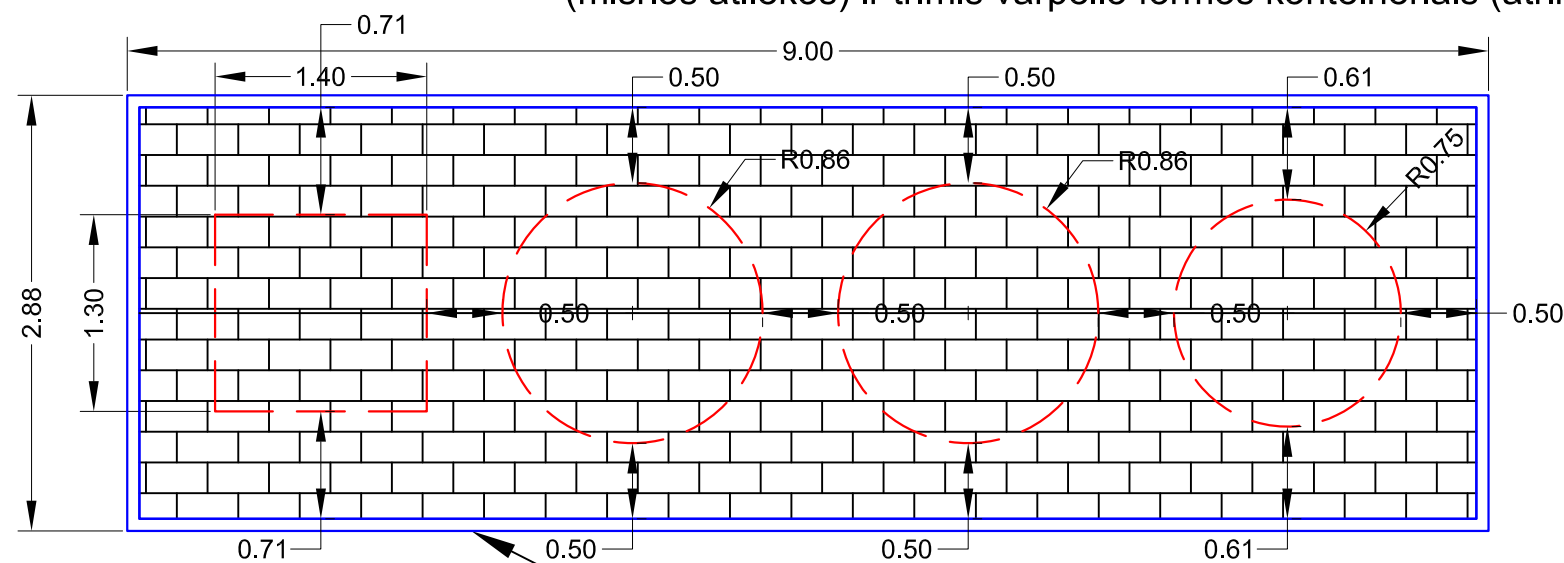


Aikštelė su vienu nuimamu atliekų surinkimo konteineriu (mišrios atliekos) ir trimis varpelio formos konteineriais (atrinės žaliavos).



Detalė "A"

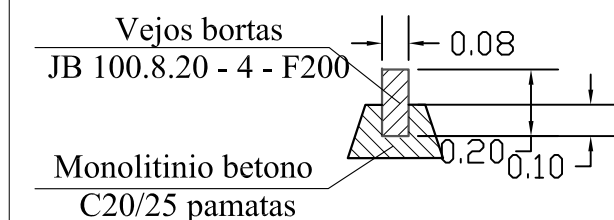

Betoninių trinkelų danga

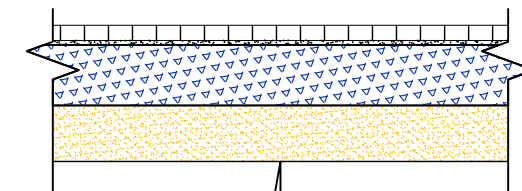

$E_{v2} \geq 30 \text{ MPa}$	Sankasos gruntas
$E_{v2} \geq 100 \text{ MPa}$	Apsauginis šalčiui atsparus sluoksnis - 20.0 cm
	Skaldos pagrindo sluoksnis iš nesurištojo mineralinių medžiagų mišinio 0/45 - 10.0 cm
	Pasluoksnis - 3 cm
	Betoninės trinkelės - 8.0 cm

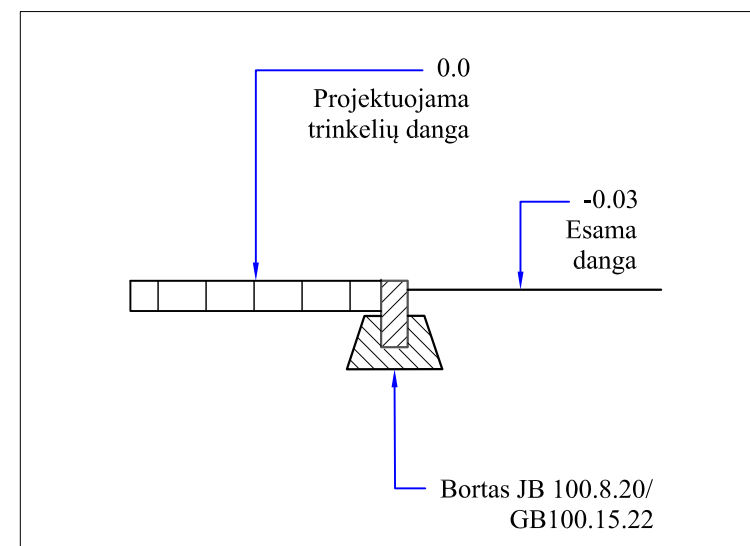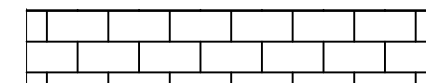

Atestato Nr.	UAB "PROJKELVA"				Konteinerių aikštelių Skuodo rajono savivaldybės teritorijoje įrengimo statybos projektas		
19391	PV	S. Varkalys		2020	Brėžinys: Aikštelės dangos konstrukcijos detalizacija	Laida	
19392	PDV	S. Varkalys		2020		0	
LT	Užsakovas: UAB Klaipėdos regiono atliekų tvarkymo centras				Žymuo: TRATC-190711-1-00-SP-BD.B10	Lapas	Lapų
						1	1