


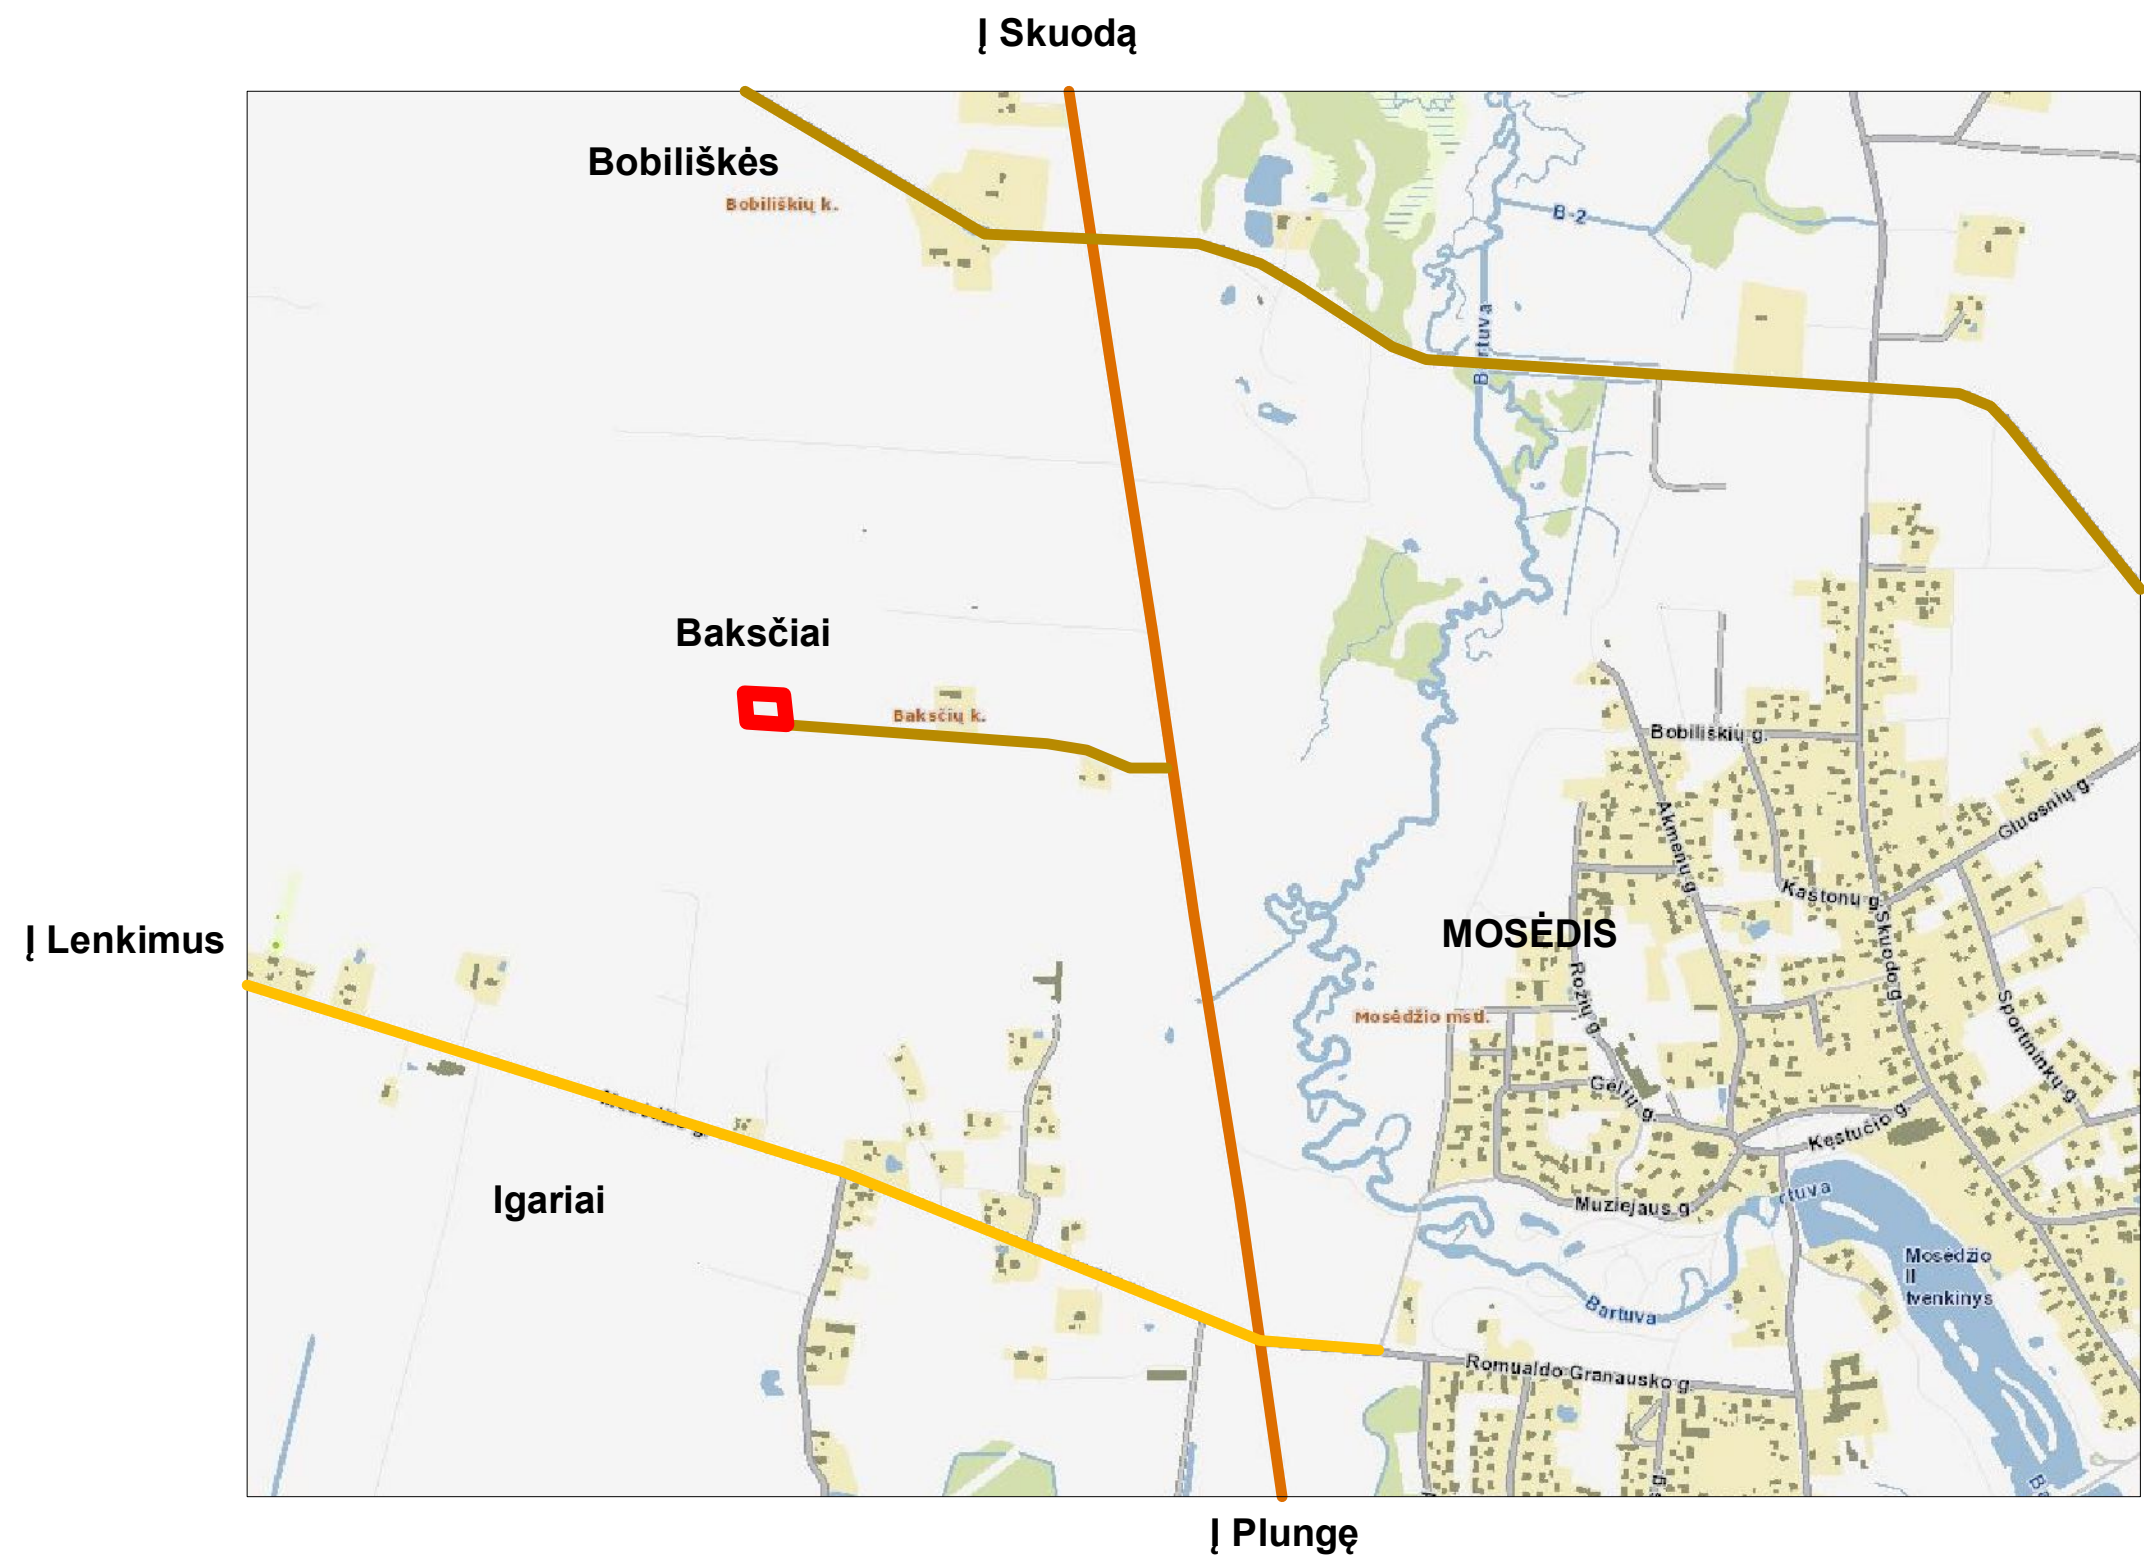

SUTARTINIAI ŽENKLAI

- PLANUOJAMA TERITORIJA
- ESAMAS RAJONINĖS REIKŠMĖS KELIAS LENKIMAI-DAUKŠIAI-MOSĖDIS NR. 3704
- ESAMAS KRAŠTO KELIAS SKUODAS-PLUNGĖ NR. 169
- VIETINĖS REIKŠMĖS KELIAI-PRIVAŽIAVIMAI

PASTABOS:

- Planuojama teritorija yra puikioje vietoje susisiekimo atžvilgiu. Teritorija yra netoli esamo krašto kelio Skuodas-Plungė Nr. 169, ruože tarp esamo rajoninės reikšmės kelio Lenkiai-Daukšiai-Mosėdis Nr. 3704 ir vietinės reikšmės kelio, vedančio į Bobiliškės kaimą.
- Į rytus nuo planuojamos teritorijos yra Mosėdžio miestelis (nutolęs apie 800 m). Tokia sklypo lokacija užtikrina lengvą susisiekimą automobiliu, patogų vėjo jėgainės eksploatavimą.
- Į planuojamą teritoriją vietinės reikšmės privažiavimas, kuris jungiasi su krašto reikšmės keliu Skuodas - Plungė Nr. 169.

Edvino Pūko individualios veiklos Nr.1009572 atstovė Agnė Pūkienė Latvių g. 5A, Kaunas el.p.: agne.pukiene@gmail.com tel.: 865062197					Pavadinimas: Žemės sklypo Baksčių k., Mosėdžio sen., Skuodo rajone, DETALIOJO PLANO KOREGAVIMO PROJEKTAS				
Atestato Nr.	Pareigos	V., Pavardė	Data		Adresas: Baksčių k. 14, Mosėdžio sen., Skuodo r. sav.				
A 1949	PV	A. Povilaitienė	2020.11		Brezinys: SUSISIEKIMO SISTEMOS BRĖŽINYS-SCHEMA				
A 1949	PDV	A. Povilaitienė	2020.11		Žymuo: 2020-11-06-DPK-03				
	Architektė	A. Pūkienė	2020.11						
Organizatorius: Skuodo rajono savivaldybės administracija					Dalis	Etapas	Mastelis	Lapas	Lapų
Iniciatorius: UAB "M&T Energy"					DPK	DP	-	1	1