
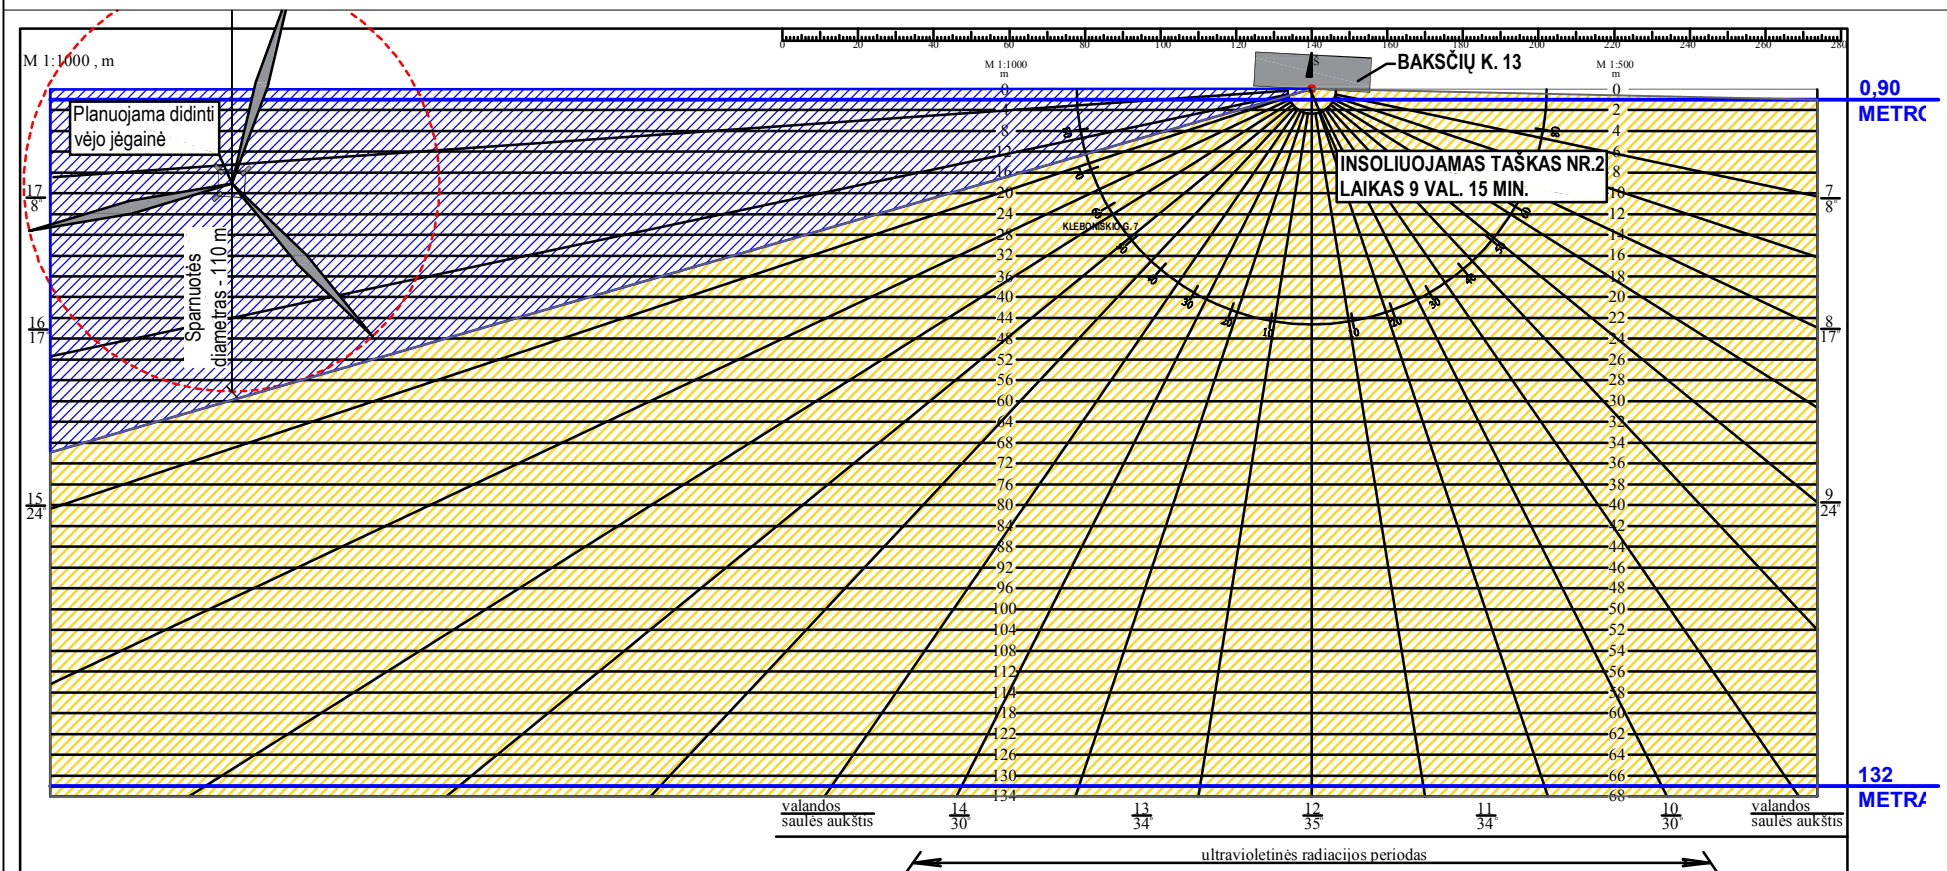


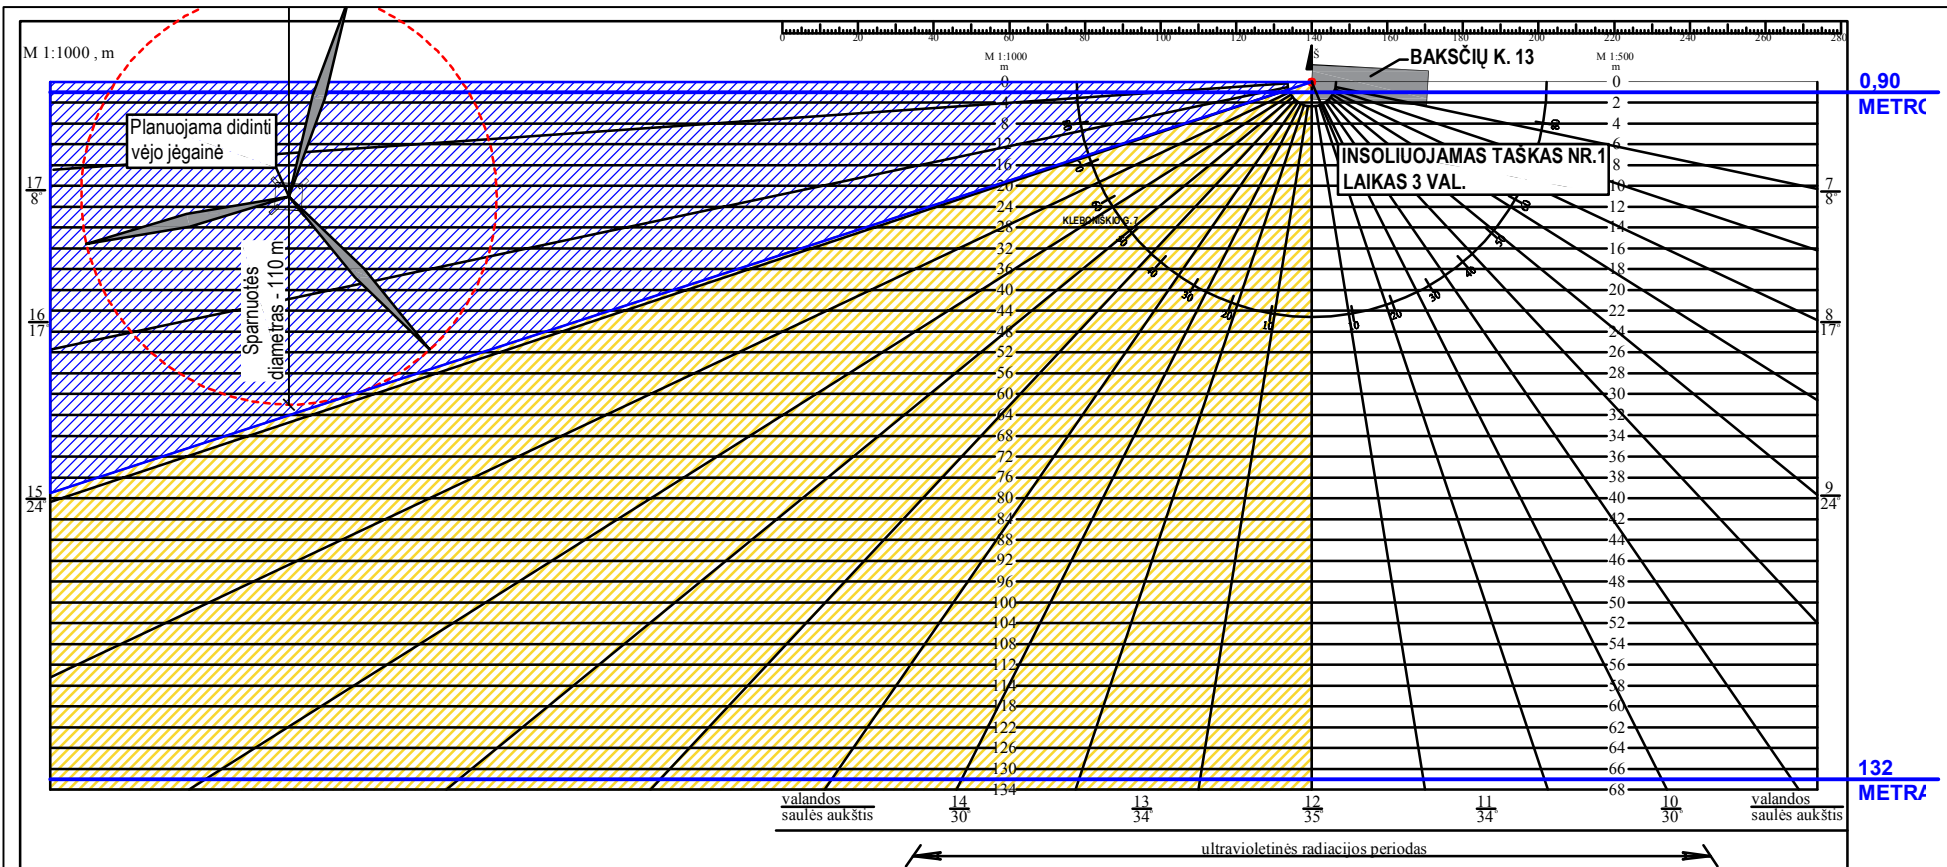

INSOLIACIJOS SKAIČIAVIMAS:

Remiantis STR 2.02.01:2004 "Gyvenamieji pastatai" (p. 213), apskaičiuotas galimos insoliacijos laikas realizavus planavimo sprendinius.

Pagal STR 2.02.01:2004 (p. 213):
"Kiekviename 1-3 kambarių bute turi būti bent vienas, o 4 ir daugiau kambarių butuose - 2 gyvenamieji kambariai, kuriuose tarp kovo 22 d. ir rugsėjo 22 d. galimos insoliacijos (nepertraukiamos; bendros) laikas ne trumpesnis kaip 2,5 valandos. Urbanizuotose teritorijose, atsižvelgiant į esamą statinių išdėstymą, bendros insoliacijos laikas gali būti sumažintas iki 2 valandų".

Sklype numatomos vėjo jėgainės techniniai duomenys:

Nominali galia: 2MW;
Spamuotės diametras: max 110 m;
Jėgainės aukštis: max 132 m;
Spamučių skaičius: 3 vnt;

Artimiausias gyvenamasis namas yra į rytus nuo planuojamos teritorijos, sklype kad. Nr. 7527/0010:209 (adresas: Skuodo r. sav., Mosėdžio sen., Baksčių k. 13), nuo sklypo ribos nutolęs apie 230 m.

Apskaičiuotas galimos insoliacijos laikas artimiausiam gretimam gyvenamajam pastatui adresu Baksčių k. 13:
Insoliuojamame taške Nr. 1 insoliacijos laikas - 3 val.;
Insoliuojamame taške Nr. 2 insoliacijos laikas - 9 val. 15 min.;

IŠVADA. Planuojama didinti vėjo jėgainę nepablogina gyvenimo sąlygų aplinkinėms teritorijoms, konkrečiai artimiausiam gyvenamajam namui adresu Baksčių k. 13. Realizavus planavimo sprendinius, gyvenamojo pastato, adresu Baksčių k. 13, visuose languose insoliacijos laikas išlieka daugiau kaip 2,5 val. Planuojami sprendiniai atitinka STR 2.02.01:2004 "Gyvenamieji pastatai" nuostatas ir gretimam pastatui neigiamos įtakos insoliacijos atžvilgiu neturės. Visi kiti aplinkiniai gyvenamieji pastatai yra didesniu atstumu, todėl neigiamos įtakos insoliacijos atžvilgiu taip pat neturės.

Edvino Pūko individualios veiklos Nr.1009572 atstovė Agnė Pūkienė Latvių g. 5A, Kaunas el.p.: agne.pukiene@gmail.com tel.: 865062197					Pavadinimas: Žemės sklypo Baksčių k., Mosėdžio sen., Skuodo rajone, DETALIOJO PLANO KOREGAVIMO PROJEKTAS				
Atestato Nr.	Pareigos	V., Pavardė	Data		Adresas: Baksčių k. 14, Mosėdžio sen., Skuodo r. sav.				
A 1949	PV	A. Povilaitienė	2020.11						
A 1949	PDV	A. Povilaitienė	2020.11		Brezinys: INSOLIACIJOS SCHEMA				
	Architektė	A. Pūkienė	2020.11						
Organizatorius: Skuodo rajono savivaldybės administracija					Žymuo	2020-11-06-DPK-05			
Iniciatorius: UAB "M&T Energy"					Dalis	Etapas	Mastelis	Lapas	Lapų
					DPK	DP	1000	1	1