


Žemės sklypo išdėstymo schema



ŽEMĖS SKLYPO PLANAS M 1:500
Sklypo plotas 2285 m²

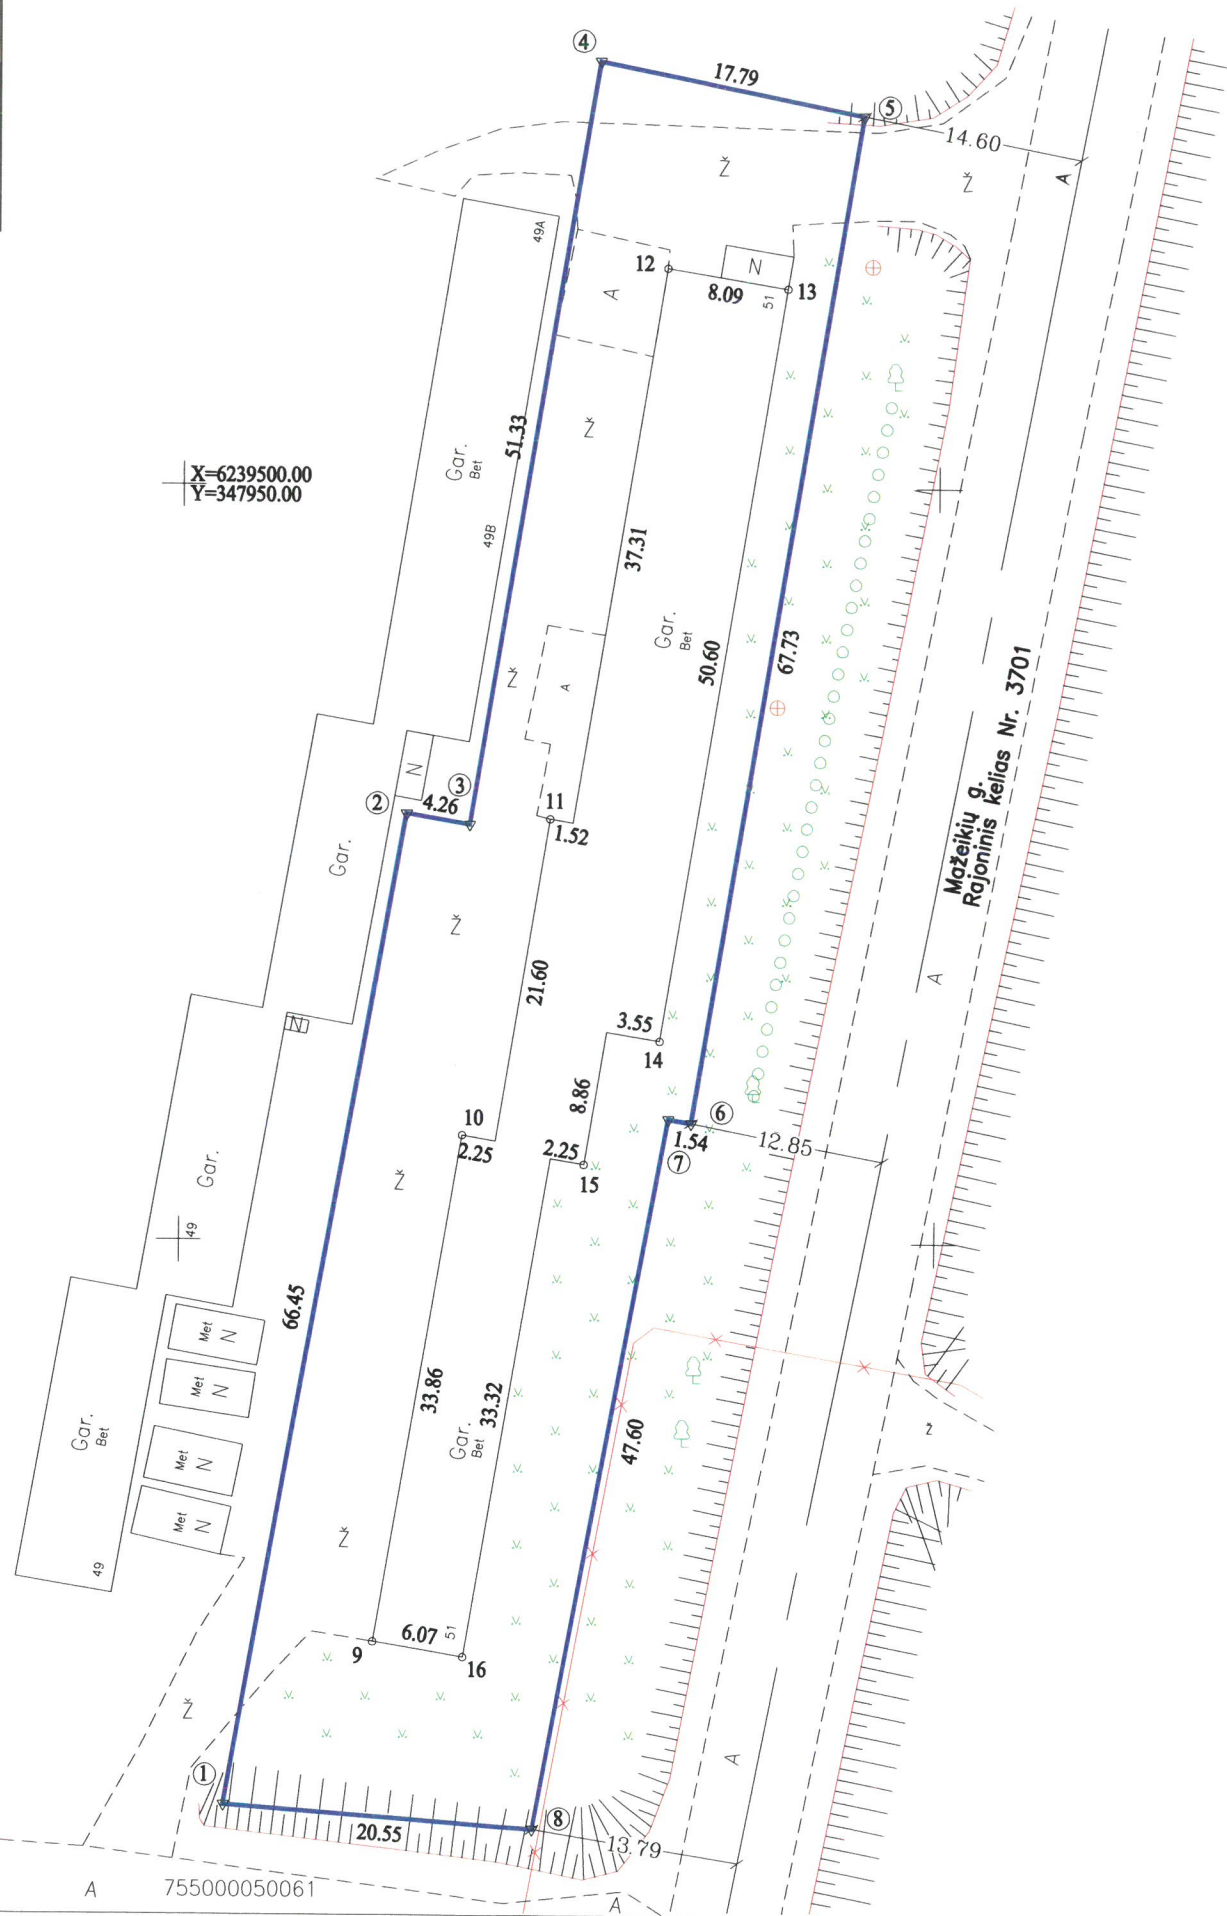

Nekilnojamojo turto objektų kadastrinių matavimų ir kadastro duomenų surinkimo bei tikslinimo taisyklų 5 priedas

| | | | | | | |
|----------------------------|---------|-----------|--------|---|---------|---|
| Kadastras: | vietovė | Skuodo m. | blokas | | sklypas | |
| Žemės sklypo kadastro Nr.: | | | 7 | 5 | 5 | 0 |

| | |
|--------------------|----------------|
| Savivaldybė | Skuodo |
| Seniūnija | |
| Gyvenamoji vietovė | |
| Gatvė, namo Nr. | Mosėdžio g. 51 |

| Gretimybė | Gretimo žemės sklypo kadastro Nr. | Pastabos |
|-----------|-----------------------------------|---------------------------------|
| 1-5 | | LVŽF |
| 5-8 | | Mazeikių gatvė, Kelias Nr. 3701 |
| 8-1 | 7550/0005:0061 | Geodeziškai matuotas |
| | | |
| | | |
| | | |

| Naudojamas plotas | | | | | | | |
|-------------------|----------------|---------|----------------|------------|----------------|---------|----------------|
| Privati | | | | Valstybinė | | | |
| atskirai | | bendrai | | atskirai | | bendrai | |
| ind. | m ² | ind. | m ² | ind. | m ² | ind. | m ² |
| | | | | | 2285 | | |
| | | | | | | | |
| | | | | | | | |
| | | | | | | | |
| | | | | | | | |

Su pagal 2019 . . . m. . . mėn. 08 d. atliktą žemės sklypo ribų pažėnkinimą-parodymą parengtame žemės sklypo plane išbraižytais ribomis ir apskaičiuotu žemės sklypo plotu sutinku

LIETUVOS RESPUBLIKA
(žemės sklypo savininko (esamojo arba būsimoj) vardas, pavardė) (parašas) (data)

LIETUVOS

UAB "Geosmart"

302576916, Minijos g. 19, Klaipėda, tel.+370(46)470426, info@geosmart.lt, www.geosmart.lt

Egidijus Mažonas egidijus.m@geosmart.lt tel. 860388333

GEOSMART

INOVATYVŲ GEODEZINIAI

SPRENDIMAI

| | | | |
|------------|----------|-------------------|------------|
| Pareigos | Pareigos | Vardas, pavardė | Data |
| Dirėtorius | AV | Zilvinas Domarkas | 2019 08 08 |
| Matininkas | UB | Egidijus Mažonas | 2019 08 08 |

Matininko kvalifikacijos pažymėjimo Nr.: 2M-M-2669

ŽEMĖS SKLYPO PLANAS M 1:500

Žemės sklypo plotas 2285 m²

| | | | | | | | | | | | | |
|--------------------------------|-------|---|---|---|--------|---|---|---|---------|--|--|--|
| Žemės sklypo kadastro numeris: | kodas | | | | blokas | | | | sklypas | | | |
| | 7 | 5 | 5 | 0 | 0 | 0 | 0 | 5 | | | | |

KOORDINAČIŲ ŽINIARAŠTIS

[illegible]

Ištrauka iš Lietuvos Respublikos administracinių nusižengimų kodekso:
112 straipsnis. Nuolatinių žemėnaudos riboženklų sunaikinimas arba sugadinimas
užtraukia baudą nuo septyniasdešimt iki vieno šimto keturiasdešimt eurų.



| Duomenys apie žemės sklypui nustatytas specialiąsias žemės naudojimo sąlygas | | | |
|--|---|---|---|
| Eilės Nr. | Specialiosios žemės naudojimo sąlygos kodas | Specialiosios žemės naudojimo sąlygos pavadinimas | Teritorijos, kurioje turi būti taikoma specialioji žemės naudojimo sąlyga, plotas, m ² |
| 1 | 2 | II. Kelių apsaugos zonos | 1367 |
| 2 | 6 | VI. Elektros linijų apsaugos zonos | 362 |
| 3 | 20 | XX. Požeminio vandens vandenviečių apsaugos zonos | 2285 |
| 4 | 49 | XLIX. Vandentiekio, lietaus ir fekalinės kanalizacijos tinklų ir įrenginių apsaugos zonos | 39 |

| Duomenys apie žemės sklypo servitutus | | | |
|---------------------------------------|-----------------|---|----------------------|
| Eilės Nr. | Servituto kodas | Nekilnojamojo turto registre įrašyto ar teritorijų planavimo dokumente nustatyto servituto pavadinimas ir rūšis | Servituto plotas, m² |
| - | - | - | - |