




ŽEMĖS SKLYPO PLANAS M 1:500  
Žemės sklypo plotas 1833 m<sup>2</sup>

Kadastro vietovės pavadinimas:	Mosėdis		
Žemės sklypo kadastro numeris:	kodas		blokas
	7	5	2
		7	0
		0	0
		0	7

Savivaldybė	Skuodo raj. sav.
Seniūnija	Mosėdžio sen.
Gyvenamoji vietovė	Mosėdis
Gatvė, namo Nr.	

Gretimybė	Gretimų žemės sklypų kadastro Nr.	Pastabos
1-2		Skł. proj. Nr. 1 (kelias)
2-3		Skł. proj. Nr. 7
3-4	7527/0007:0400	kadastriniai matavimai
4-1		Skł. proj. Nr. 5

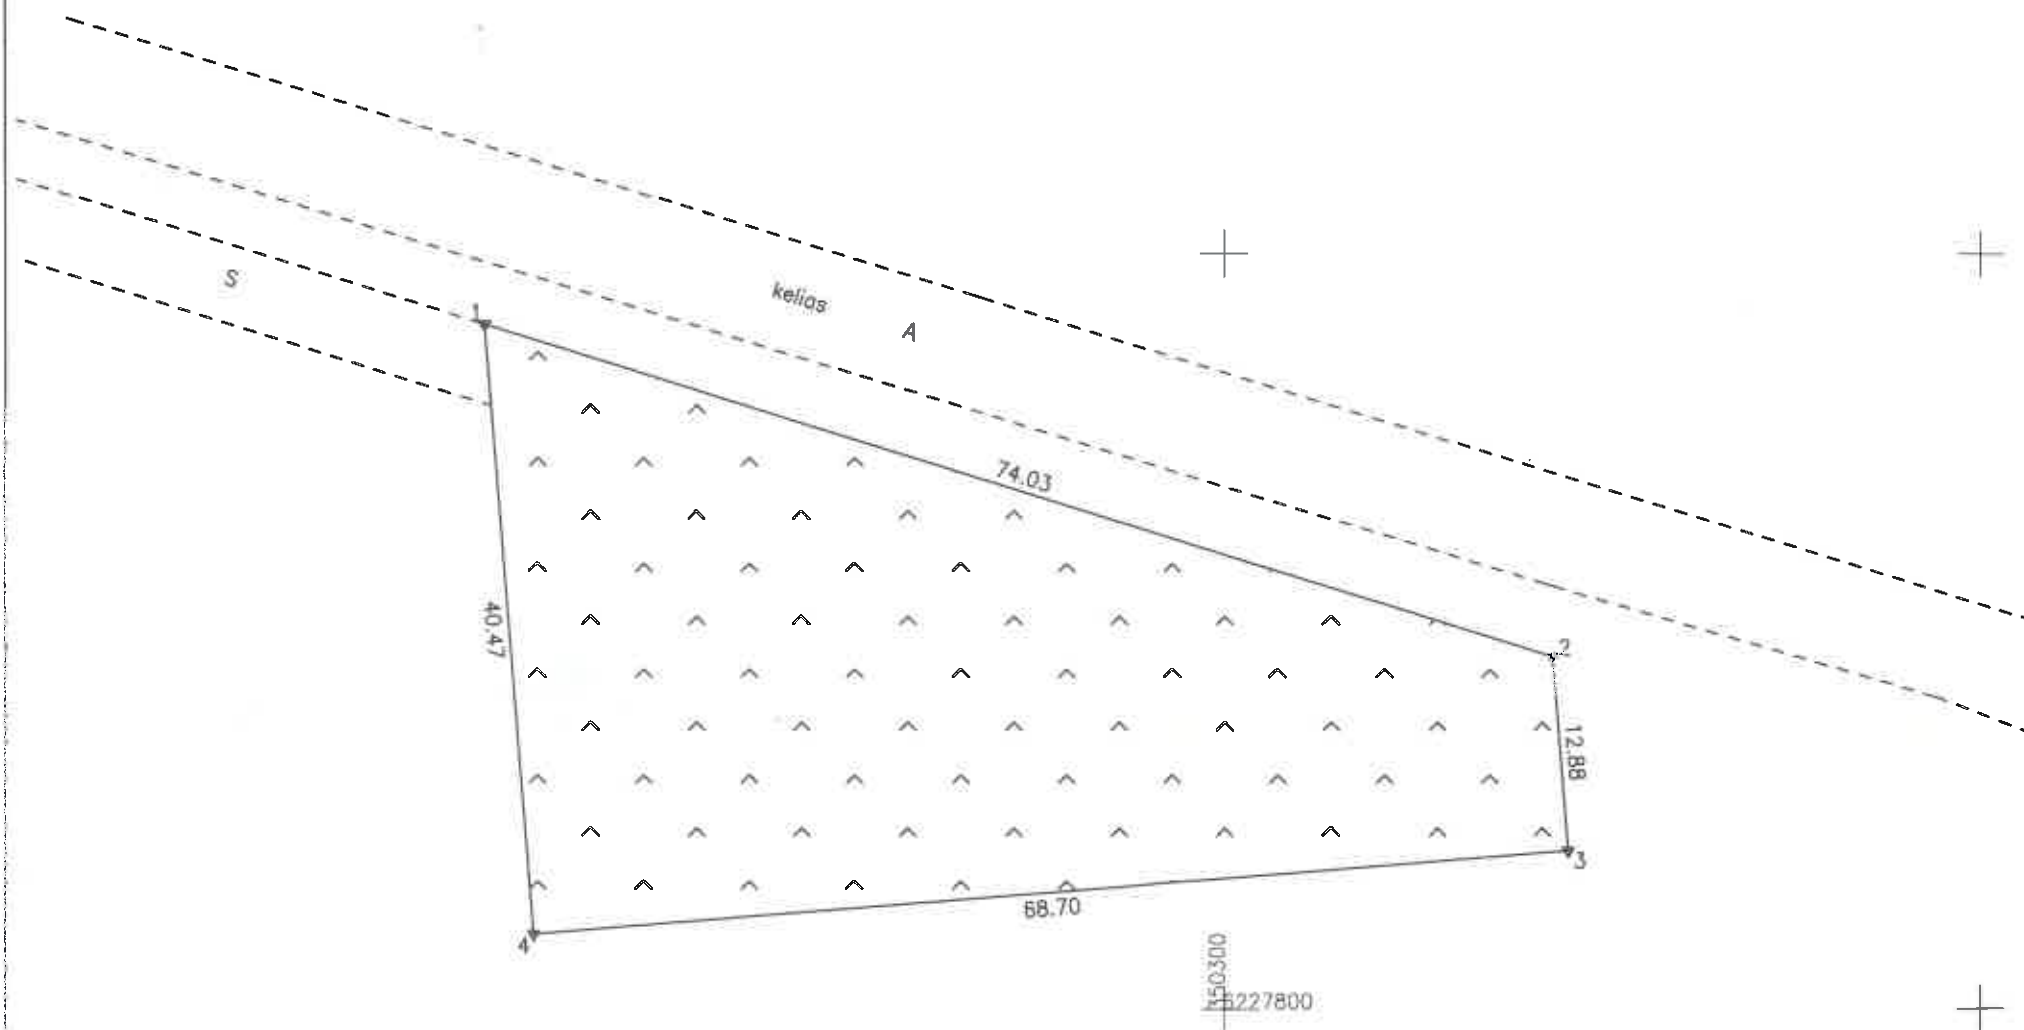

Su pagal 2024 m. . 08 . mėn. . 20 d. atliktą žemės sklypų planą patikrinimą-parodymą parengtame žemės sklypo plane išbraižytomis ribomis ir apskaičiuotu žemės sklypo plotu sutinku:

Lietuvos Respublika

(žemės sklypo savininko (esamo arba būsimos) vardas, pavardė) (parašas) (data)

2024-08-20

REGISTRŲ CENTRAS

Valstybės įmonė Registrų centras

Pankščių takas 2, LT-78187 Šilutė, įmonės kodas 124110246 Tel.(8668)687653, el. p. egle.paskeviciene@registrucentras.lt

Pareigos	Vardas, pavardė
Patvirtintas	Eglė Paškevičienė
	2024-08-20

Patvirtino kvalifikacinis pažymėjimo Nr. 2K-M-2644

ŽEMĖS SKLYPO PLANAS M 1:500

Žemės sklypo plotas 1833 m<sup>2</sup>

Žemės sklypo kadastro numeris:	kodas			blokas				sklypas			
	7	5	2	7	0	0	0	7			

# KOORDINAČIŲ ŽINIARAŠTIS

[illegible]

Ištrauka iš Lietuvos Respublikos administracinių nusižengimų kodekso:  
112 straipsnis. Nesiėmimas priemonių, skirtų sunaikintiems ar sugadintiems ribozenkliams atkurti, kai jų nesiima žemės savininkai ar kiti žemės naudotojai po to, kai jie raštu buvo įspėti tai padaryti, užtraukia baudą nuo septyniadesimties iki vieno šimto keturiasdešimt eurų.



Duomenys apie žemės sklypo servitutus			
Eilės Nr.	Servituto kodas	Nekilnojamojo turto registre įrašyto ar teritorijų planavimo dokumente nustatyto servituto pavadinimas ir rūšis	Servituto plotas, m²
-	-	-	-