


ŽEMĖS SKLYPO PLANAS M 1:500
Žemės sklypo plotas 5255 m²

Nekilnojamojo turto objektų kadastrinių matavimų ir kadastro duomenų surinkimo bei tikrinimo taisyklių 5 priedas

Kadastras:	vietovė	Skundo m.	blokas	sklypas
Žemės sklypo kadastro Nr.		7 5 5 0 0 0 5		
Savivaldybė	Skundo			
Seniūnija	Skundo m.			
Gyvenamoji vietovė	Skudas			
Gatvė, namo Nr.	Pievų g. 44			
Gretimybė	Gretimų žemės sklypo kadastro Nr.	Pastabos		
1-4	7550/0005:256	Kadastriniai matavimai		
4-6		LVŽ		
6-1		Proj. Nr. 85		

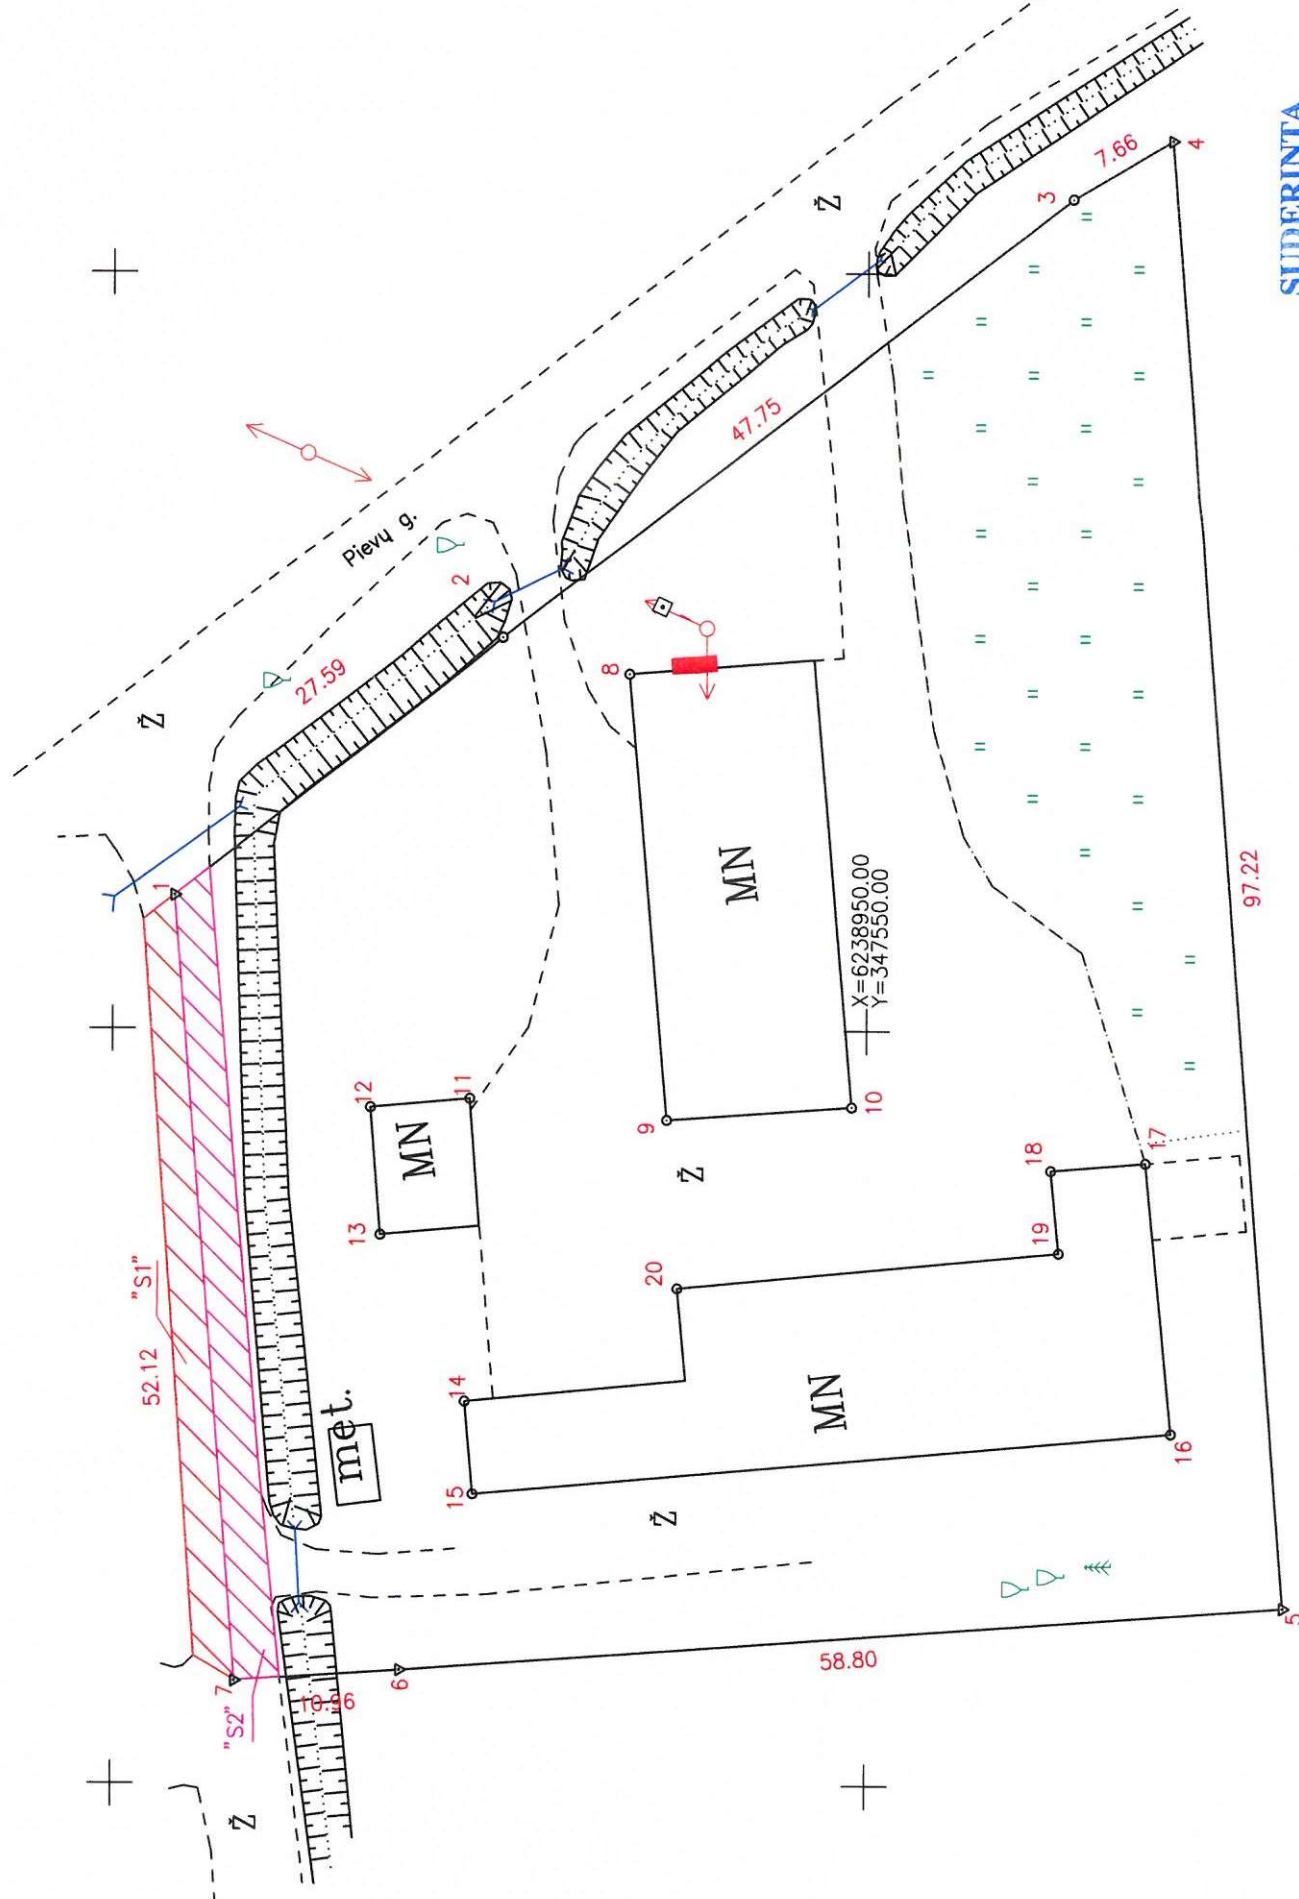

SUDERINTA

Vietinio ūkio ir investicijų
skyriaus vyriausioji specialistė
Rita Kaupienė

Su pagal 2019 m. balandžio mėn. 2 d. atliktą žemės sklypo ribų pažėnklinimą-parodymą parengtame žemės sklypo plane išbraižytomis ribomis ir apskaičiuotu žemės sklypo plotu sutinku

Lietuvos Respublika

(Žemės sklypo savininko (esamojo arba būsimąjo) vardas, pavardė) (parašas) (data)

UAB "PROFILENA"

Vytauto g. 11, Plungė, im. kodas 171039871, PVM kodas LT 710398716;
tel/fax 844871975 E-mail: profilena@gmail.com, mob. tel. 868874611

Pareigos	Parašas	Vardas, pavardė	Data
Direktorius A.V.		Jonas Vasiliauskas	2019-04-02
Matavimų kvalifikacijos pažymėjimo Nr.: 2M-M-12			

Dokumentą elektroniniu parašu
pasirašė IEVA STONCELYTE
Data: 2019-04-26 12:57:01
Paskirtis: Byla patikrinta

Dokumentą elektroniniu parašu
pasirašė LAIMUTIS LUOZYŠ
Data: 2019-04-26 14:12:05
Paskirtis: Byla suderinta

ŽEMĖS SKLYPO PLANAS M 1:500

Žemės sklypo plotas 5255 m²

Žemės sklypo kadastro numeris:	kodas			blokas		sklypas
	7	5	5	0	0	5

COORDINACIJŲ ŽINIARAŠTIS

[illegible]

Īsrauka īš Lietuvos Respublikos administracinių nusižengimų kodekso:
112 straipsnis. Nuolatinį žemėnaudos riboženklį sunaikinimas arba sugadinimas
užtraukia baudą nuo septyniadesimt iki vieno šimto keturiadesimt eurų.



Dokumenta elektroniniu parašu
pasirašė LAURA NEIMANTIENĖ
Data: 2019-06-12 16:42:30
Paskirtis: Žemės sklypo ribos
pažymėtos kadastro žemėlapyje.
Kadastro Nr. 7550/0005:442

Dokumentą elektroniniu parašu
pasirašė IEVA STONCELYTĖ
Data: 2019-04-26 12:57:01
Paskirtis: Byla patikrinta

Duomenys apie žemės sklypui nustatytas specialiąsias žemės naudojimo sąlygas			
Eilės Nr.	Specialiosios žemės naudojimo sąlygos kodas	Specialiosios žemės naudojimo sąlygos pavadinimas	Teritorijos, kurioje turi būti taikoma specialioji žemės naudojimo sąlyga, plotas, m ²
1	6	VI. Elektros linijų apsaugos zonos	46
2	20	XX. Požeminio vandens vandenviečių apsaugos zonos	5255

Duomenys apie žemės sklypo servitutus			
Eilės Nr.	Servituto kodas	Nekilnojamojo turto registre įrašyto ar teritorijų planavimo dokumente nustatyto servituto pavadinimas ir rūšis	Servituto plotas, m ²
1	115	Kelio servitutas - teisė važiuoti transporto priemonėmis, naudotis pėsčiųjų taku (viešpataujantis)	119
2	215	Kelio servitutas - teisė važiuoti transporto priemonėmis, naudotis pėsčiųjų taku (tarnaujantis)	140