

[redacted] (juridinio asmens pavadinimas)
[redacted] (juridinio asmens kodas,
buveinės adresas, telefono numeris), elektroninis paštas [redacted]@gmail.com

Skuodo rajono savivaldybės administracijai

**PRAŠYMAS
DĖL KITOS PASKIRTIES VALSTYBINĖS ŽEMĖS SKLYPO NUOMOS**

2024 06 11
(data)
Skuodas

Prašau (-ome) išnuomoti 0,6345 ha kitos paskirties valstybinės žemės sklypą (sklypo dalį)
ha, kadastro numeris 2516/53283 unikalus numeris 4400 4600 2935,
esanti sklypą g. 2. A Gladių mtk., Skuodas (žemės sklypo adresas)

kuriame yra man (mums) nuosavybės teise priklausančių statinių ar įrenginių / mano nuomojamų ar
išbraukti netinkama
kitais pagrindais naudojamų statinių ar įrenginių sklypą g. 2. A Gladių mtk., Skuodas
7598 5009 6021 (statinių ir įrenginių, esančių
pageidaujame išsinuomoti žemės sklype, unikalūs numeriai)

Informuoju kad:

1. aukščiau išvardinti statiniai ir (ar) įrenginiai, pagal teritorijų planavimo dokumentus
neturi/turi būti nugriauti (nukelti ar pašalinti);
išbraukti netinkama kai statiniai ir (ar) įrenginiai turi būti nugriauti

(nukelti ar pašalinti), – nurodomi teritorijų planavimo dokumento pavadinimas, jo tvirtinimo data ir jį patvirtinęs subjektas;

2. naudojamame žemės sklype planuoju/~~neplanuoju~~ statyti naujus statinius ar įrenginius ir
išbraukti netinkama

(ar) rekonstruoti esamus statinius ar įrenginius;

3. turiu išduotą leidimą atlikti statinio paprastąjį remontą _____

(pavadinimas, išdavimo data, numeris, išdavęs subjektas);

PRIDEDAMA:

1. _____ kopija, _____ lapas (-ai, -ų).
(fizinio asmens tapatybę patvirtinančio dokumento pavadinimas,

2. plano kopija, 1 lapas (-ai, -ų).
(žemės sklypo planas ar jo kopija)

3. _____ kopija, _____ lapas (-ai, -ų).
(atstovavimą patvirtinančio dokumento pavadinimas)

4. _____ kopija, _____ lapas (-ai, -ų).
(žemės sklypo suteikimą ar naudojimo teisę patvirtinantys dokumentai)

5. _____ kopija, _____ lapas (-ai, -ų).
žemės sklypo plano, kuriame užfiksuotas statinio (-ų) sunykinimas,

6. _____ kopija, _____ lapas (-ai, -ų).
(paprastojo remonto projektą arba paprastojo remonto aprašą)

7. *Žemės ūkio dalies pastatų schema* kopija, 1 lapas (-ai, -ų).

(parašas)

(vardas ir pavardė)

Žemės sklypo išdėstymo schema

ŽEMĖS SKLYPO PLANAS M 1:500 Sklypo plotas 6375 m²

Kadastras:	vieta	Ylakių	blokas	sklypas
Žemės sklypo kadastro Nr.	7	5	1	6 0 0 0 5

Gatvė, namo Nr.	Artojų g. 2A
Kaimas (miestelis)	Ylakių
Seniūnija	Ylakių
Miestas (rajonas)	Skuodo
Apkritis	Klaipėdos

Gretinys	Gretimų žemės sklypo kadastro Nr.	Postabos
1-3		Artojų g. vė
2-7	7516/0005:206	
7-8		VZP
8-10	7516/0005:188	
10-14		Siauroji g. vė
14-15	7516/0005:216	
15-16	7516/0005:250	
16-17	7516/0005:131	
17-1	7516/0005:186	

Naudojamas plotas							
Privati				Valstybinė			
atskirai	bendrai	atskirai	bendrai	atskirai	bendrai	atskirai	bendrai
ind.	m ²	ind.	m ²	ind.	m ²	ind.	m ²

Su pateiktomis vietovės žemės sklypo ribomis, aprašytomis 2016 m.
04 mėn. 21 d. žemės sklypo pašanklinimo-perodymo akta, ir nustatytu plotu sutinku:
Žemės savininkas (naudotojas):

(vardas, pavardė) (parašas) (data)

Nacionalinės žemės tarnybos prie Žemės ūkio ministerijos
Skuodos skyrius

Patikrinęs: L. Vėdejas
Suderinęs: L. Vėdejas
(parašas) (data)


Laimutis Luočys
(vardas, pavardė) (data)

2017-04-20

UAB "GEODEMOS PLANAI"

LICENCIJOS NR.G-774-(761) IŠD.2008-09-11

Pareigos	Vardas, pavardė	Parašas	Data
Direktorius	Rolandas Tanjonis		2017-02-28

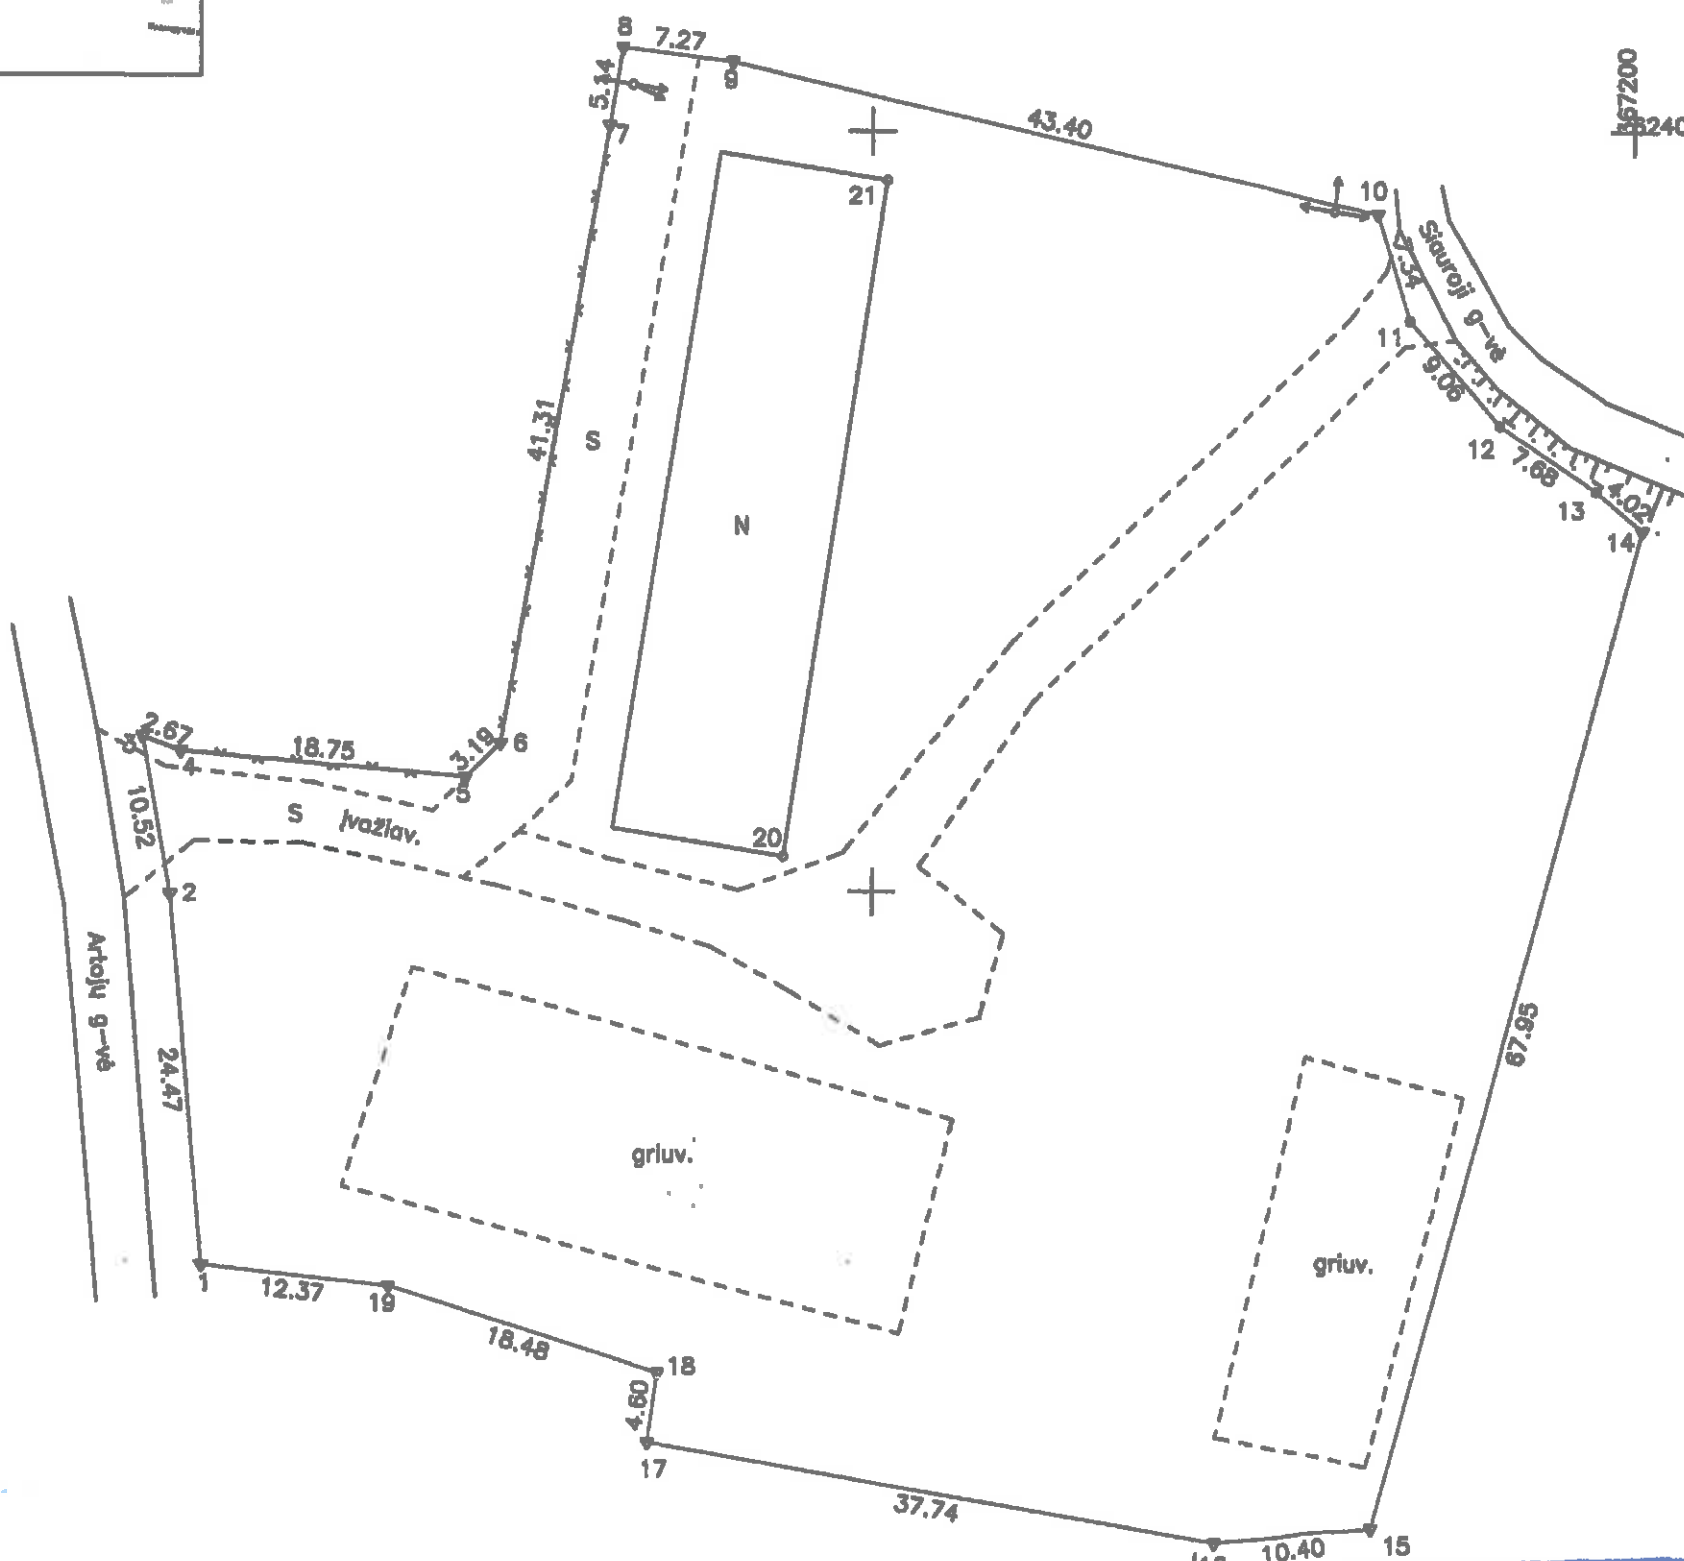

vyriausioji specialistė
Jolanta Juškienė

SKLYPO RIBOS PAŽYMĖTOS
KADASTRO ŽEMĖLAPYJE
VI REGISTRO CENTRO TĖLSIŲ FILIALE
Ilgos Stonkuvienė
(parašas) (data)



ŽEMĖS SKLYPO DALIŲ NUSTATYMO SCHEMA M 1:500
Sklypo plotas 6375 m²



Kadastro vietovės pavadinimas:	Ylakių									
Žemės sklypo kadastro numeris:	kodas		blokas			sklypas				
	7	5	1	6	0	0	0	5	0	2

Savivaldybė	Skuodo r.
Senfūnija	Ylakių sen.
Gyvenamoji vietovė	Ylakių mstl.
Gatvė, namo Nr.	Artojų g. 2A

Naudojamas plotas							
Privati				Valstybinė			
atskirai		bendrai		atskirai		bendrai	
ind.	m²	ind.	m²	ind.	m²	ind.	m²
				Ⓐ	1093	Ⓔ	1752
				Ⓑ	770		
				Ⓒ	1229		
				Ⓓ	1531		

Su nustatytais ribomis ir žemės plotais sudanku:	
Ⓐ Lietuvos Respublika	1093/6375 kv.m. sklypo kod. Nr. 7516/0005:0283
Naudotojas Darius Butkus	
Naudotoja Rita Butkienė	
Ⓑ Lietuvos Respublika	770/6375 kv.m. sklypo kod. Nr. 7516/0005:0283
Naudotojas Darius Butkus	
Naudotoja Rita Butkienė	
Ⓒ Lietuvos Respublika	1229/6375 kv.m. sklypo kod. Nr. 7516/0005:0283
Naudotojas Darius Butkus	
Naudotoja Rita Butkienė	
Ⓓ Lietuvos Respublika	1531/6375 kv.m. sklypo kod. Nr. 7516/0005:0283
Naudotojas Darius Butkus	
Naudotoja Rita Butkienė	
Ⓔ Lietuvos Respublika	1752/6375 kv.m. sklypo kod. Nr. 7516/0005:0283
Naudotojas Darius Butkus	
Naudotoja Rita Butkienė	

VALSTYBĖS ĮMONĖ ŽEMĖS ŪKIO DUOMENŲ CENTRAS			
ŽEMĖS TVARKYMO IR GEODEZIJOS DEPARTAMENTAS			
KAUNO ŽEMĖTVARKOS IR GEODEZIJOS SKYRIUS			
Vilniaus g. 13, LT-06112 Skuodas, į.k. 306206613 Tel.862680620, el.p.info@nuc.lt			
Parasos	Parasas	Varidas, pavardė	Data
Proj. vad. A.V.		Sandra Maksvytytė	2024-06-07
Specialistė		Sandra Iatkiene	2024-06-07
Matavimiko kvalifikacijos pažymėjimo Nr.: 2 M-M-2721			