

6. _____ kopija, _____ lapas (-ai, -ų).
(paprastojo remonto projektą arba paprastojo remonto aprašą)

7. *Žemės ūkio dalies pastatymo schema* kopija, 1 lapas (-ai, -ų).

(parašas)

(vardas ir pavardė)

Žemės sklypo išdėstymo schema

ŽEMĖS SKLYPO PLANAS M 1:500
Sklypo plotas 6375 m²

| Kadastras: | vieta: | Ylakių | blokas | sklypas |
|---------------------------|--------|--------|--------|-----------|
| Žemės sklypo kadastro Nr. | 7 | 5 | 1 | 6 0 0 0 5 |

| | |
|-------------------|--------------|
| Gatvė, namo Nr. | Artojų g. 2A |
| Kaimas (miestas) | Ylakių |
| Seniūnija | Ylakių |
| Miestas (rajonas) | Skuodo |
| Apkritis | Klaipėdos |

| Gretinys | Gretimų žemės sklypo kadastro Nr. | Postabos |
|----------|-----------------------------------|----------------|
| 1-3 | | Artojų g. vė |
| 2-7 | 7516/0005:206 | |
| 7-8 | | VZP |
| 8-10 | 7516/0005:188 | |
| 10-14 | | Siauroji g. vė |
| 14-15 | 7516/0005:216 | |
| 15-16 | 7516/0005:250 | |
| 16-17 | 7516/0005:131 | |
| 17-1 | 7516/0005:186 | |

| Naudojamas plotas | | | | | | | |
|-------------------|----------------|------|----------------|-------------|----------------|------|----------------|
| Privatūs | | | | Valstybinis | | | |
| atskirai | bendrai | | | atskirai | bendrai | | |
| ind. | m ² | ind. | m ² | ind. | m ² | ind. | m ² |
| | | | | | | | |
| | | | | | | | |
Su paženklinimais vietovėje žemės sklypo ribomis, aprašytomis 2016 m.
04 mėn. 21 d. žemės sklypo paženklinimo-perodymo akto, ir nustatytu plotu sutinku:
Žemės savininkas (naudotojas):

(vardas, pavardė) (parašas) (data)


Nacionalinės žemės tarnybos prie Žemės ūkio ministerijos
Skuodos skyrius

Patikrinęs: [parašas]
Suderinęs: [parašas]
(pareigos): [parašas]
(data): 2017-04-20

UAB "GEODEMOS PLANAI"

LICENCIJOS NR.G-774-(761) IŠD.2008-09-11

| | | |
|-------------|------------------|------------|
| Pareigos | Vardas, pavardė | Data |
| Direktorius | Rolandas Janonis | 2017-02-28 |

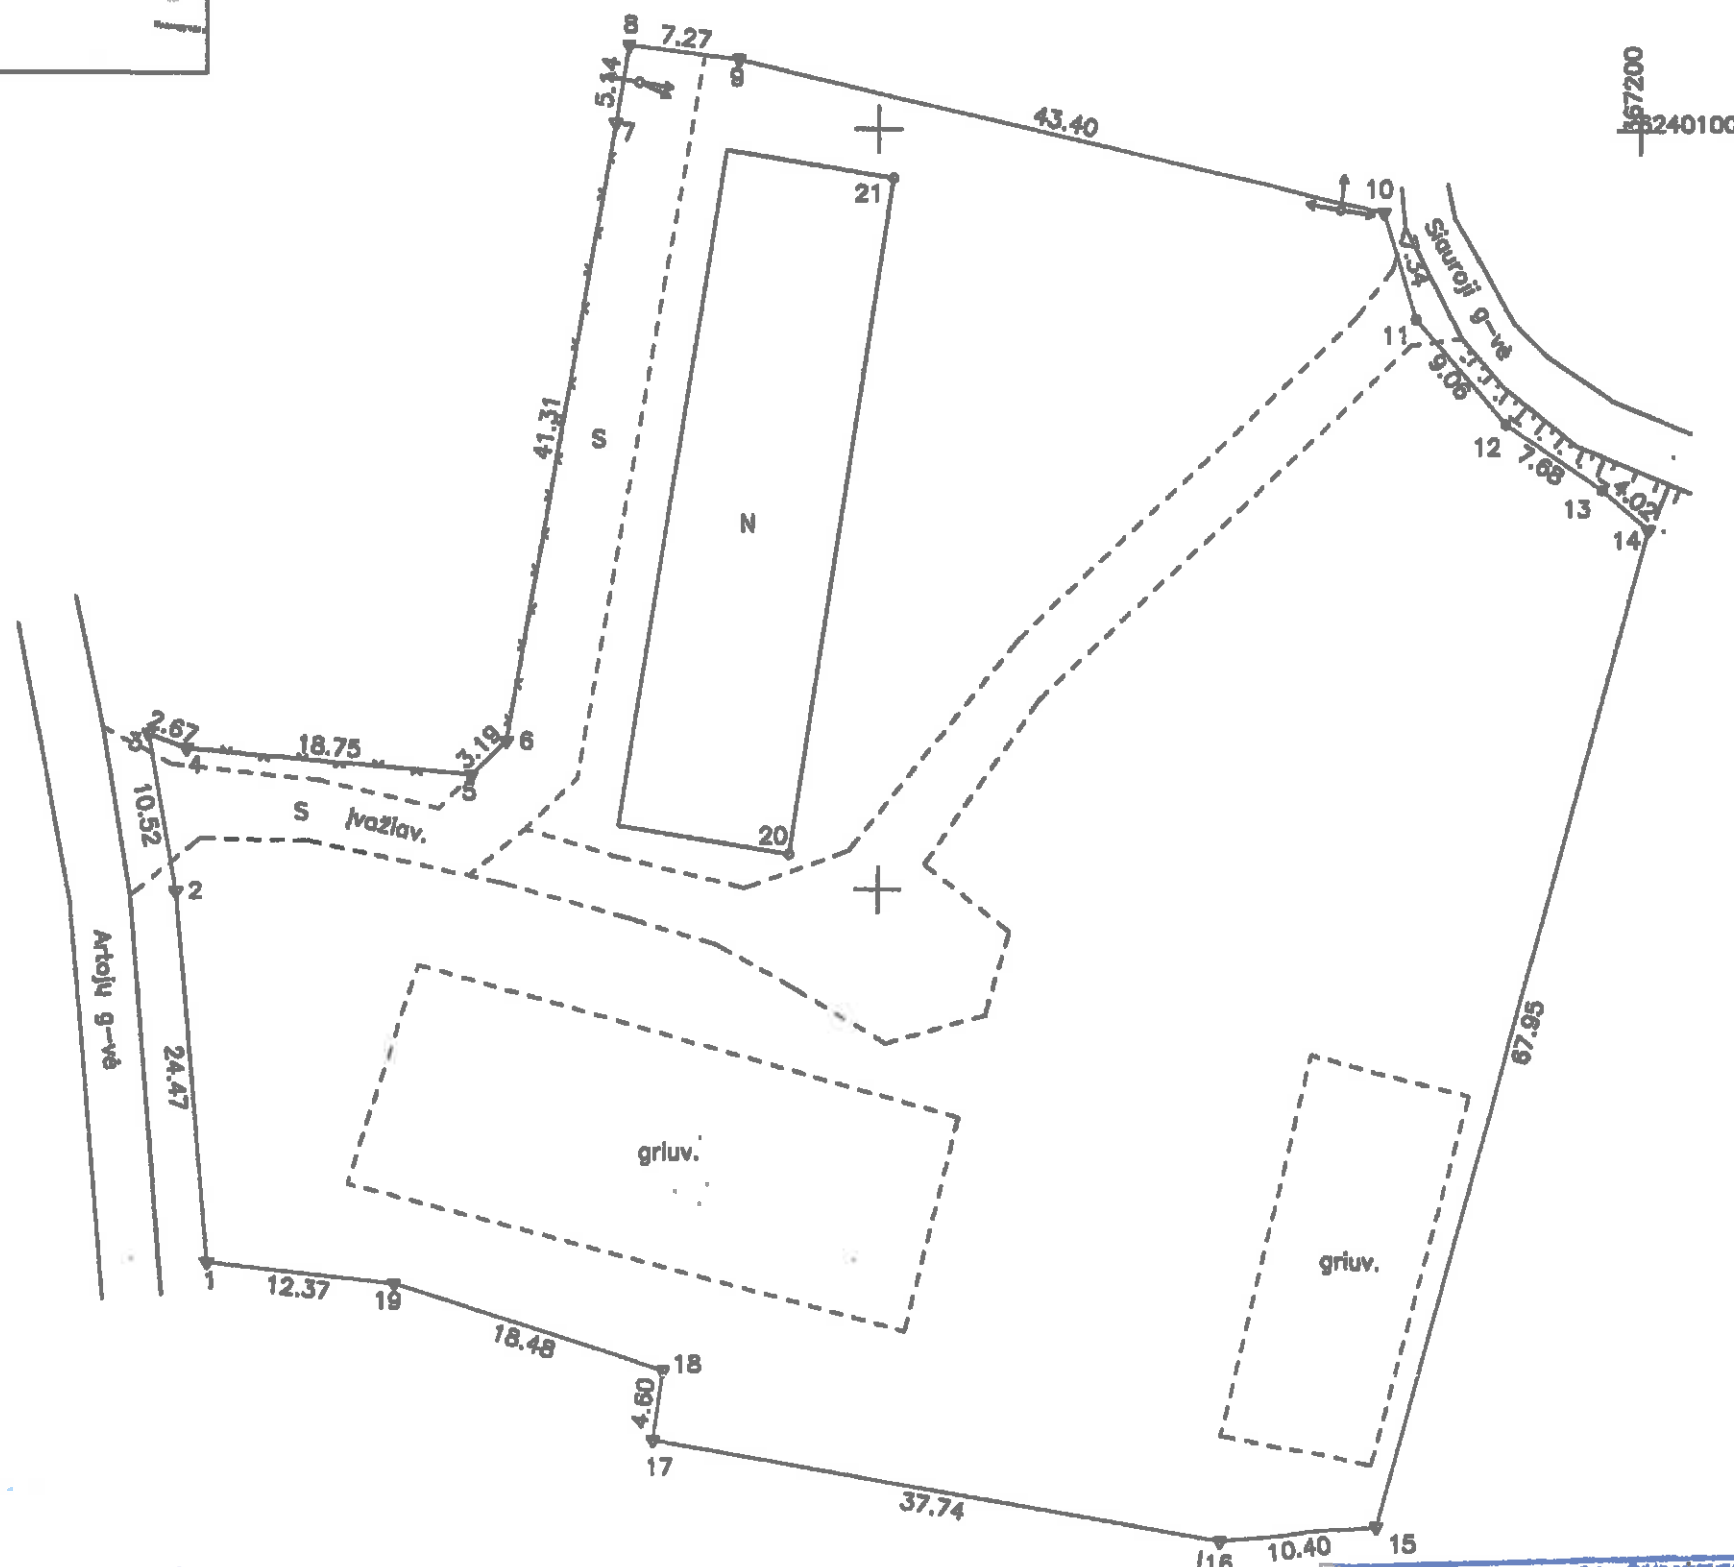

SKLYPO RIBOS PAŽYMĖTOS
KADASTRO ŽEMĖLAPYJE
VI REGISTRU CENTE
Ilona Stonkuvienė
(parašas)
(data): 2017-04-20

vyriausioji specialistė
Rolanda Juškievė



ŽEMĖS SKLYPO DALIŲ NUSTATYMO SCHEMA M 1:500
Sklypo plotas 6375 m²



| | | | | | | | | | | |
|--------------------------------|--------|---|--------|---|---|---|---------|---|---|---|
| Kadastro vietovės pavadinimas: | Ylakių | | | | | | | | | |
| Žemės sklypo kadastro numeris: | kodas | | blokas | | | | sklypas | | | |
| | 7 | 5 | 1 | 6 | 0 | 0 | 0 | 5 | 0 | 2 |

| | |
|--------------------|--------------|
| Savivaldybė | Skundo r. |
| Seniūnija | Ylakių sen. |
| Gyvenamoji vietovė | Ylakių mstl. |
| Gatvė, namo Nr. | Artojų g. 2A |

| Naudojamas plotas | | | | | | | |
|-------------------|----|---------|----|------------|------|---------|------|
| Privati | | | | Valstybinė | | | |
| atskirai | | bendrai | | atskirai | | bendrai | |
| ind. | m² | ind. | m² | ind. | m² | ind. | m² |
| | | | | Ⓐ | 1093 | Ⓔ | 1752 |
| | | | | Ⓑ | 770 | | |
| | | | | Ⓒ | 1229 | | |
| | | | | Ⓓ | 1531 | | |

Su nustatytais ribomis ir žemės plotais sudant:

| | | |
|-----------------------|--|--|
| Ⓐ Lietuvos Respublika | 1093/6375 kv.m. sklypo kod. Nr. 7516/0005:0283 | |
| Ⓑ Lietuvos Respublika | 770/6375 kv.m. sklypo kod. Nr. 7516/0005:0283 | |
| Ⓒ Lietuvos Respublika | 1229/6375 kv.m. sklypo kod. Nr. 7516/0005:0283 | |
| Ⓓ Lietuvos Respublika | 1531/6375 kv.m. sklypo kod. Nr. 7516/0005:0283 | |
| Ⓔ Lietuvos Respublika | 1752/6375 kv.m. sklypo kod. Nr. 7516/0005:0283 | |

| | | | |
|--|---------|-------------------|------------|
| VALSTYBĖS ĮMONĖ ŽEMĖS ŪKIO DUOMENŲ CENTRAS | | | |
| ŽEMĖS TVARKYMO IR GEODEZIJOS DEPARTAMENTAS | | | |
| KAUNO ŽEMĖTVARKOS IR GEODEZIJOS SKYRIUS | | | |
| Vilniaus g. 13, LT-06112 Skundo r., k. 306206513 Tel.862680620, el.p.info@nuc.lt | | | |
| Parašas | Parašas | Verdas, pavardė | Data |
| Proj. vad. A.V. | | Sandra Maksvitytė | 2024-08-07 |
| Specialistė | | Sandra Latakiene | 2024-08-07 |
| Matavimo kvalifikacijos pažymėjimo Nr.: 2 M-M-2721 | | | |