


ŽEMĖS SKLYPO PLANAS M 1:500  
Sklypo plotas 6375 m<sup>2</sup>

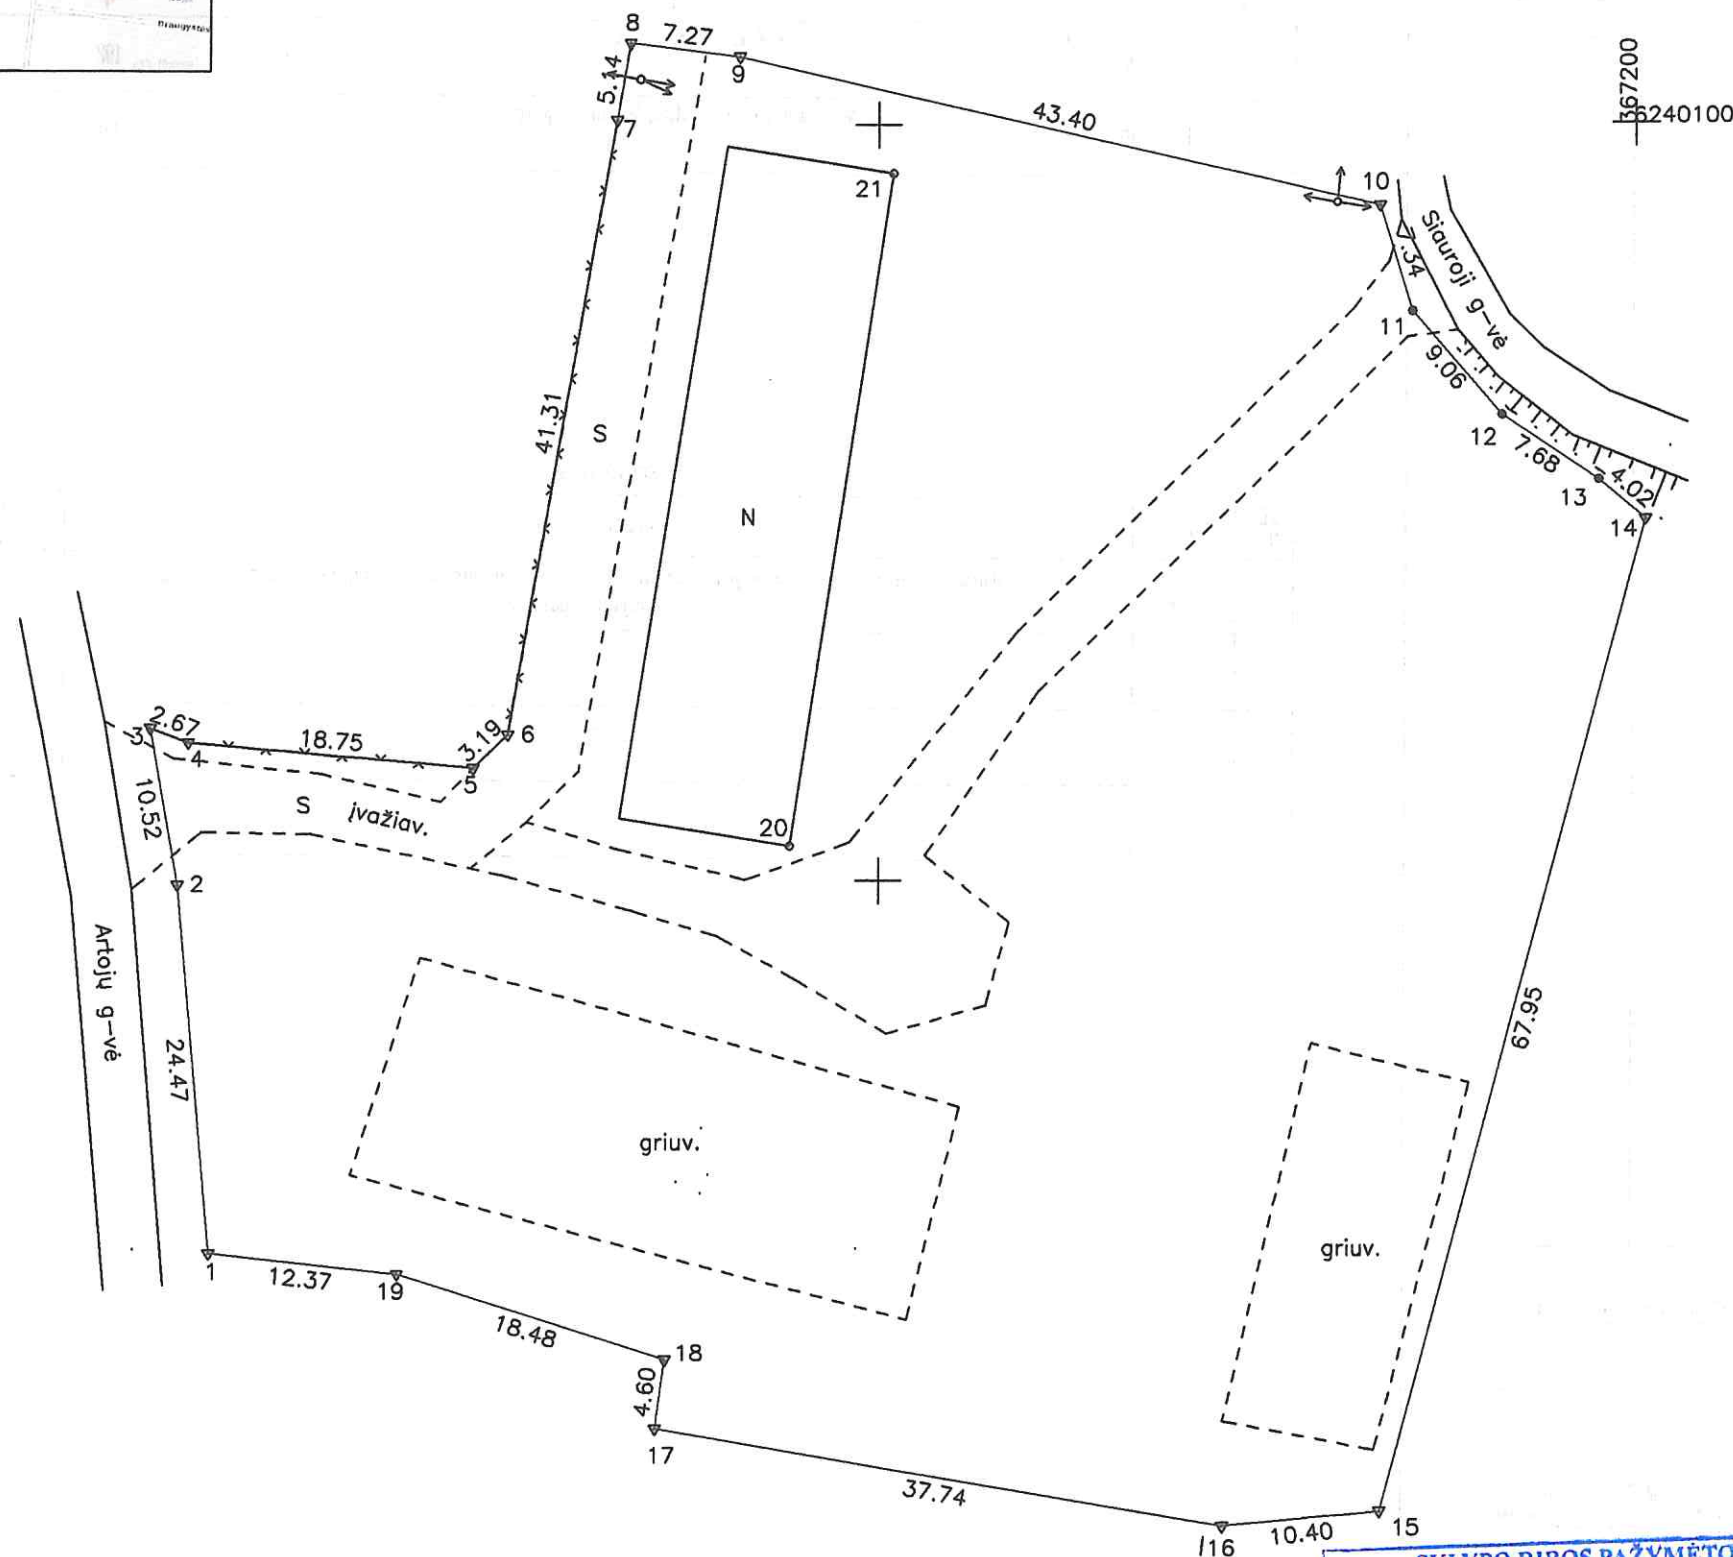

SKLYPO RIBOS PAŽYMĖTOS  
KADASTRO ŽEMĖLAPYJE  
VI REGISTRU CENTRO [redacted] LALE  
Vyresn. kadastro specialistas [redacted]  
Ilona Stonkuvienė  
(pareigos) (parašas) (pilis)  
20 m. d.

Kadastro:	vietovė	Ylakių	blokas								sklypas	
Žemės sklypo kadastro Nr.			7	5	1	6	0	0	0	5		282

Gatvė, namo Nr.	Artojų g. 2A
Kaimas (miestelis)	Ylakių
Seniūnija	Ylakių
Miestas (rajonas)	Skuodo
Apskritis	Klaipėdos

Gretimybė	Gretimo žemės sklypo kadastro Nr.	Pastabos
1-3		Artojų g-vė
2-7	7516/0005:205	
7-8		VŽF
8-10	7516/0005:188	
10-14		Siauroji g-vė
14-15	7516/0005:216	
15-16	7516/0005:259	
16-17	7516/0005:131	
17-1	7516/0005:186	

[illegible]

04 mėn. 21 d. žemės sklypo paženklimo–pardymo akte, ir nustatyto plotu sutinku:  
žemės savininkas (naudotojas):

(vargas, pavarde)

(parañas)

(data)

Nacionalinės žemės tarnybos prie Žemės ūkio ministerijos  
Skuodas skyrius

Patikrino:

**Suderino:**

(pareigos) s žėlnės tar (parašas)

Laimutis. Luožys.

(vardas, pavardė)

(data)

UAB "GEODEMOS PLANAI"

LICENCIJOS NR.G-774-(761) IŠD.2008-09-11

Pareigos	Vardas, pavardė		Data
Direktorius	Rolandas Taujenis		2017-02-28

# ŽEMĖS SKLYPO PLANAS M 1: 500

Sklypo plotas 6375 m<sup>2</sup>

Žemės sklypo kadastro Nr. 7 5 1 6 0 0 0 5

## KOORDINAČIŲ ŽINIARAŠTIS

Koordinatinių sistema LKS-94							
Taško Nr.	Kodas	X	Y	Taško Nr.	Kodas	X	Y
1	R	6240025.37	367106.17				
2	R	6240049.75	367104.04				
3	R	6240060.11	367102.23				
4	R	6240059.15	367104.72				
5	R	6240057.44	367123.39				
6	R	6240059.67	367125.67				
7	R	6240100.36	367132.78				
8	R	6240105.42	367133.66				
9	R	6240104.52	367140.87				
10	R	6240094.60	367183.12				
11	R	6240087.58	367185.25				
12	R	6240080.69	367191.13				
13	R	6240076.41	367197.51				
14	R	6240073.81	367200.57				
15	R	6240008.19	367182.92				
16	R	6240007.22	367172.57				
17	R	6240013.77	367135.40				
18	R	6240018.32	367136.05				
19	R	6240023.98	367118.46				
20	NK	6240052.30	367144.19				
21	NK	6240096.79	367151.00				

### SKLYPO CENTRO KOORDINATĖS

Koordinatinių sistema	Koordinatės X/Y	Planšetės nomenklatūra
Sistema, kurioje vykdyti matavimai	X=6240054 Y=367155	33/68
Valstybinė LKS-1994	X=6240054 Y=367155	33/68
Žiniaraštį sudarė [Redacted] Rolandas Taujėnis, Nr. 2M-M-77, 2017-02-28. (vardas ir pavardė, pažymėjimo Nr.) (data)		

Ištrauka iš Lietuvos Administracinių teisinių pažeidimų kodekso:

47 straipsnis. Pastovių žemėnaudos riboženklų sunaikinimas arba gadinimas - užtraukia baudą nuo dviejų šimtų penkiasdešimties iki penkių šimtų litų.

## Duomenys apie žemės naudojimo apribojimus

Eil. Nr.	Kodas	Apribojimai	Žemės plotas, m <sup>2</sup>
1	2	3	4
1	6	VI-Elektros linijų apsaugos zonos	192
2	19	XX- Nekilnojamųjų kultūros vertybių teritorija ir apsaugos zonos	3191

### SERVITUTAS

Eil. Nr.	Kodas	Servituto rūšis	Plotas m <sup>2</sup>
1	214	Kelio servitutas - teisė važiuoti transporto priemonėmis, teisė naudotis pėsčiųjų taku, teisė varyti galvijus (tarnaujantis daiktas)	360
-	-	-	-
-	-	-	-
-	-	-	-