


Žemės sklypo išdėstymo schema



ŽEMĖS SKLYPO PLANAS M 1:500  
Sklypo plotas 2285 m<sup>2</sup>

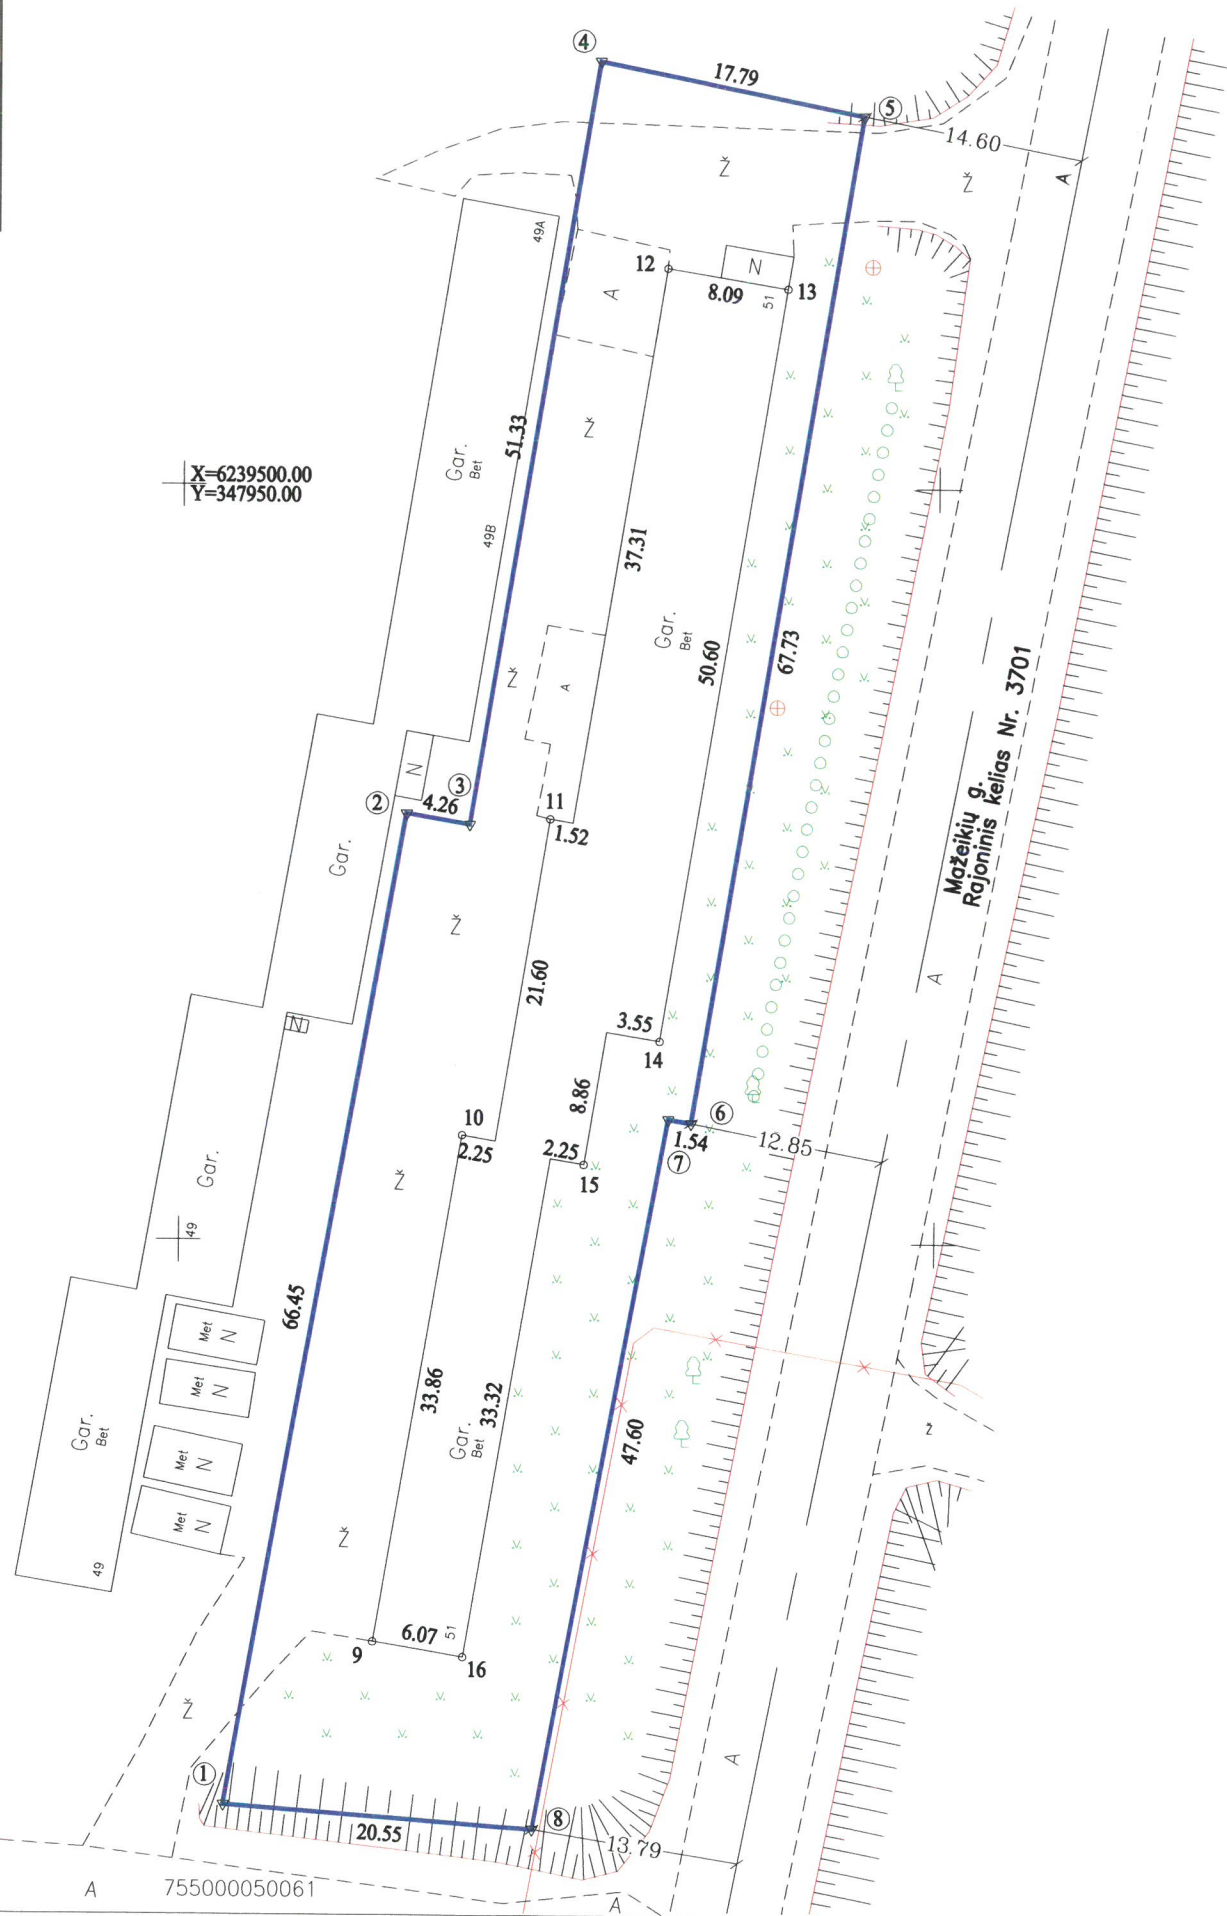

Nekilnojamojo turto objektų kadastrinių matavimų ir kadastro duomenų surinkimo bei tikslinimo taisyklų 5 priedas

Kadastras:	vietovė	Skuodo m.	blokas		sklypas	
Žemės sklypo kadastro Nr.:			7	5	5	0

Savivaldybė	Skuodo
Seniūnija	
Gyvenamoji vietovė	
Gatvė, namo Nr.	Mosėdžio g. 51

Gretimybė	Gretimo žemės sklypo kadastro Nr.	Pastabos
1-5		LVŽF
5-8		Mazeikių gatvė, Kelias Nr. 3701
8-1	7550/0005:0061	Geodeziškai matuotas

Naudojamas plotas							
Privati				Valstybinė			
atskirai		bendrai		atskirai		bendrai	
ind.	m <sup>2</sup>	ind.	m <sup>2</sup>	ind.	m <sup>2</sup>	ind.	m <sup>2</sup>
					2285		

Su pagal 2019 . . . m. . . mėn. 08 d. atliktą žemės sklypo ribų pažėnkinimą-parodymą parengtame žemės sklypo plane išbraižytais ribomis ir apskaičiuotu žemės sklypo plotu sutinku

LIETUVOS RESPUBLIKA  
(žemės sklypo savininko (esamojo arba būsimoj) vardas, pavardė) (parašas) (data)

LIETUVOS RESPUBLIKA

GEOSMART

INOVATYVŲ GEODEZINIAI SPRENDIMAI

UAB "Geosmart"

302576916, Minijos g. 19, Klaipėda, tel.+370(46)470426, info@geosmart.lt, www.geosmart.lt

Egidijus Mažonas egidijus.m@geosmart.lt tel. 860388333

Pareigos	Parašas	Vardas, pavardė	Data
Dirbėjas		Zilvinas Domarkas	2019 08 08
Matavėjas		Egidijus Mažonas	2019 08 08

Matininko kvalifikacijos pažymėjimo Nr.: 2M-M-2669



Duomenys apie žemės sklypo servitutus			
Eilės Nr.	Servituto kodas	Nekilnojamojo turto registre įrašyto ar teritorijų planavimo dokumente nustatyto servituto pavadinimas ir rūšis	Servituto plotas, m²
-	-	-	-