


ŽEMĖS SKLYPO PLANAS M 1:500
Sklypo plotas 5140 m²

844950
86240100

Kadastro vietovės pavadinimas:	Skuodo m. k. v.									
Žemės sklypo kadastro numeris:	kodas		blokas				sklypas			
	7	5	5	0	0	0	0	2	0	0

Savivaldybė	Skuodo
Seniūnija	
Gyvenamoji vietovė	Skuodas
Gate, namo Nr.	Statybininkų g. 4B

Gretimybė	Gretimo žemės sklypo kadastro Nr.	Pastabos
1-5		Statybininkų g. 15 m.
5-7		VŽF
7-1		Skl. Nr. 1 (Statybininkų g. 4A)

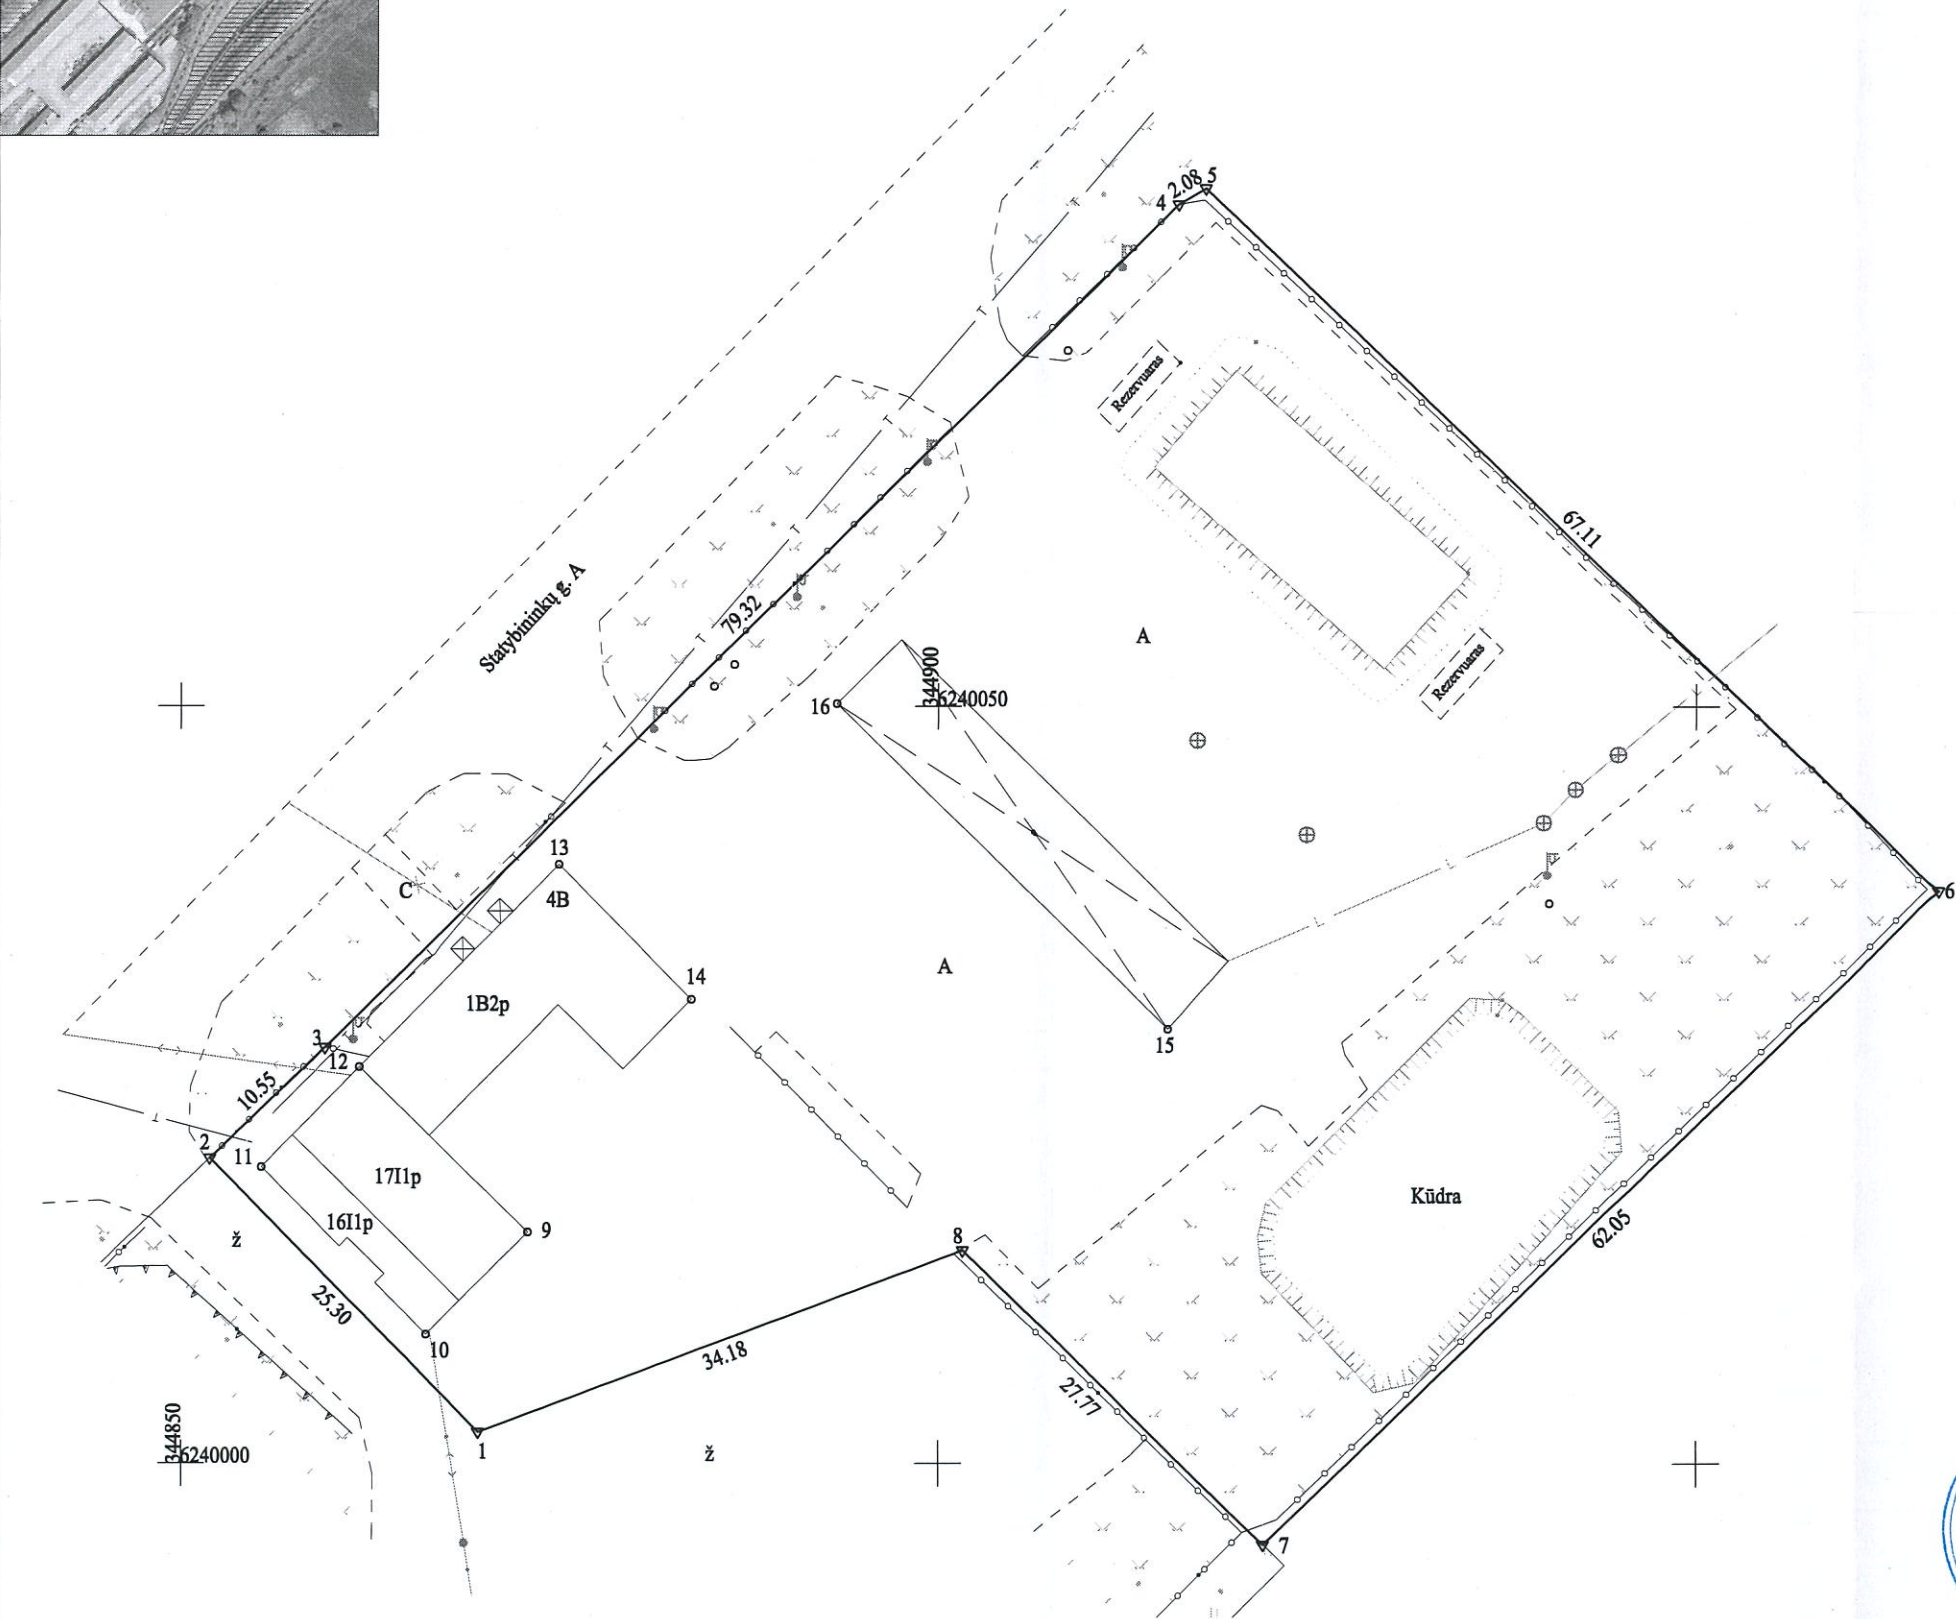

Pastaba: požeminės komunikacijos įbrėžtos pagal savininko parodymus

Skuodo rajono savivaldybės meras
Stasys Gutautas

Su pagal . 2024 m. . 06 . mėn. 05 d. atliktą žemės sklypo ribų pažėkinimą, parodymą parengtame žemės sklypo plane išbraižytomis ribomis ir apskaičiuotu žemės sklypo plotu sutinku:

LIETUVOS RESPUBLIKA
(žemės sklypo savininko (esamo arba būsimąjo) vardas, pavardė)
UAB "Skuodo žemės ūkio technika"
(žemės sklypo savininko (esamo arba būsimąjo) vardas, pavardė)

2024-06-05
06-05

Antanas PERKAUSKAS

MB "Pajūrio matininkai"

Im.k. 303028965 J. K. Chodkevičiaus g. 10-202 Kretinga, LT-97130
Tel./Nr. 8-606-19007, El. paštas ernestasgeo@gmail.com

Pareigos	Vardas, pavardė	Data
Matininkas	ernestas Zubė	2024-06-05

Matininko kvalifikacijos pažymėjimo Nr.: 2M-M-2842

ŽEMĖS SKLYPO PLANAS M 1:500

Žemės sklypo plotas 5140 m²

Žemės sklypo kadastro numeris:	kodas				blokas				sklypas			
	7	5	5	0	0	0	0	2				

KOORDINAČIŲ ŽINIARAŠTIS

Koordinacijų sistema: LKS-94							
Taško Nr.	Kodas	X	Y	Taško Nr.	Kodas	X	Y
1	R	6240002.06	344869.62				
2	R	6240020.14	344851.92				
3	R	6240027.43	344859.54				
4	R	6240083.27	344915.88				
5	R	6240084.33	344917.67				
6	R	6240037.82	344966.05				
7	R	6239994.65	344921.48				
8	R	6240014.06	344901.62				
9	NK	6240015.24	344872.86				
10	NK	6240008.49	344866.15				
11	NK	6240019.54	344855.32				
12	NK	6240026.15	344861.78				
13	NK	6240039.53	344874.96				
14	NK	6240030.61	344883.74				
15	NK	6240028.67	344915.21				
16	NK	6240050.18	344893.30				
Žemės sklypo centro koordinatės				Darbo LitPOS laikas			
Koordinacijų sistema		Koordinatės X/Y		Data	2024-06-05		
Valstybinė LKS-1994		X=6240036 Y=344911		Prisijungta	10:00		
				Atsijungta	11:00		
Žiniaraštį sudarė:				ERNESTAS ZUBĖ		2M-M-2842	
				v. pavardė		kval. paž. nr.	parašas
						2024-06-05	
						data	

Ištrauka iš Lietuvos Respublikos administracinių nusižengimų kodekso:
112 straipsnis. Nesiejamais priemonių, skirtų sunaikintiems ar sugadintiems ribozenkliams atkurti, kai jų nesima žemės savininkai ar kiti žemės naudotojai po to, kai jie raštu buvo įspėti tai padaryti, užtraukia baudą nuo septyniiasdešimt iki vieno šimto keturiasdešimt eurų.



Duomenys apie žemės sklypo servitutus			
Eilės Nr.	Servituto kodas	Nekilnojamojo turto registre įrašyto ar teritorijų planavimo dokumente nustatyto servituto pavadinimas ir rūšis	Servituto plotas, m²
-	-	-	-