


Sklypo plotas 7811 m²

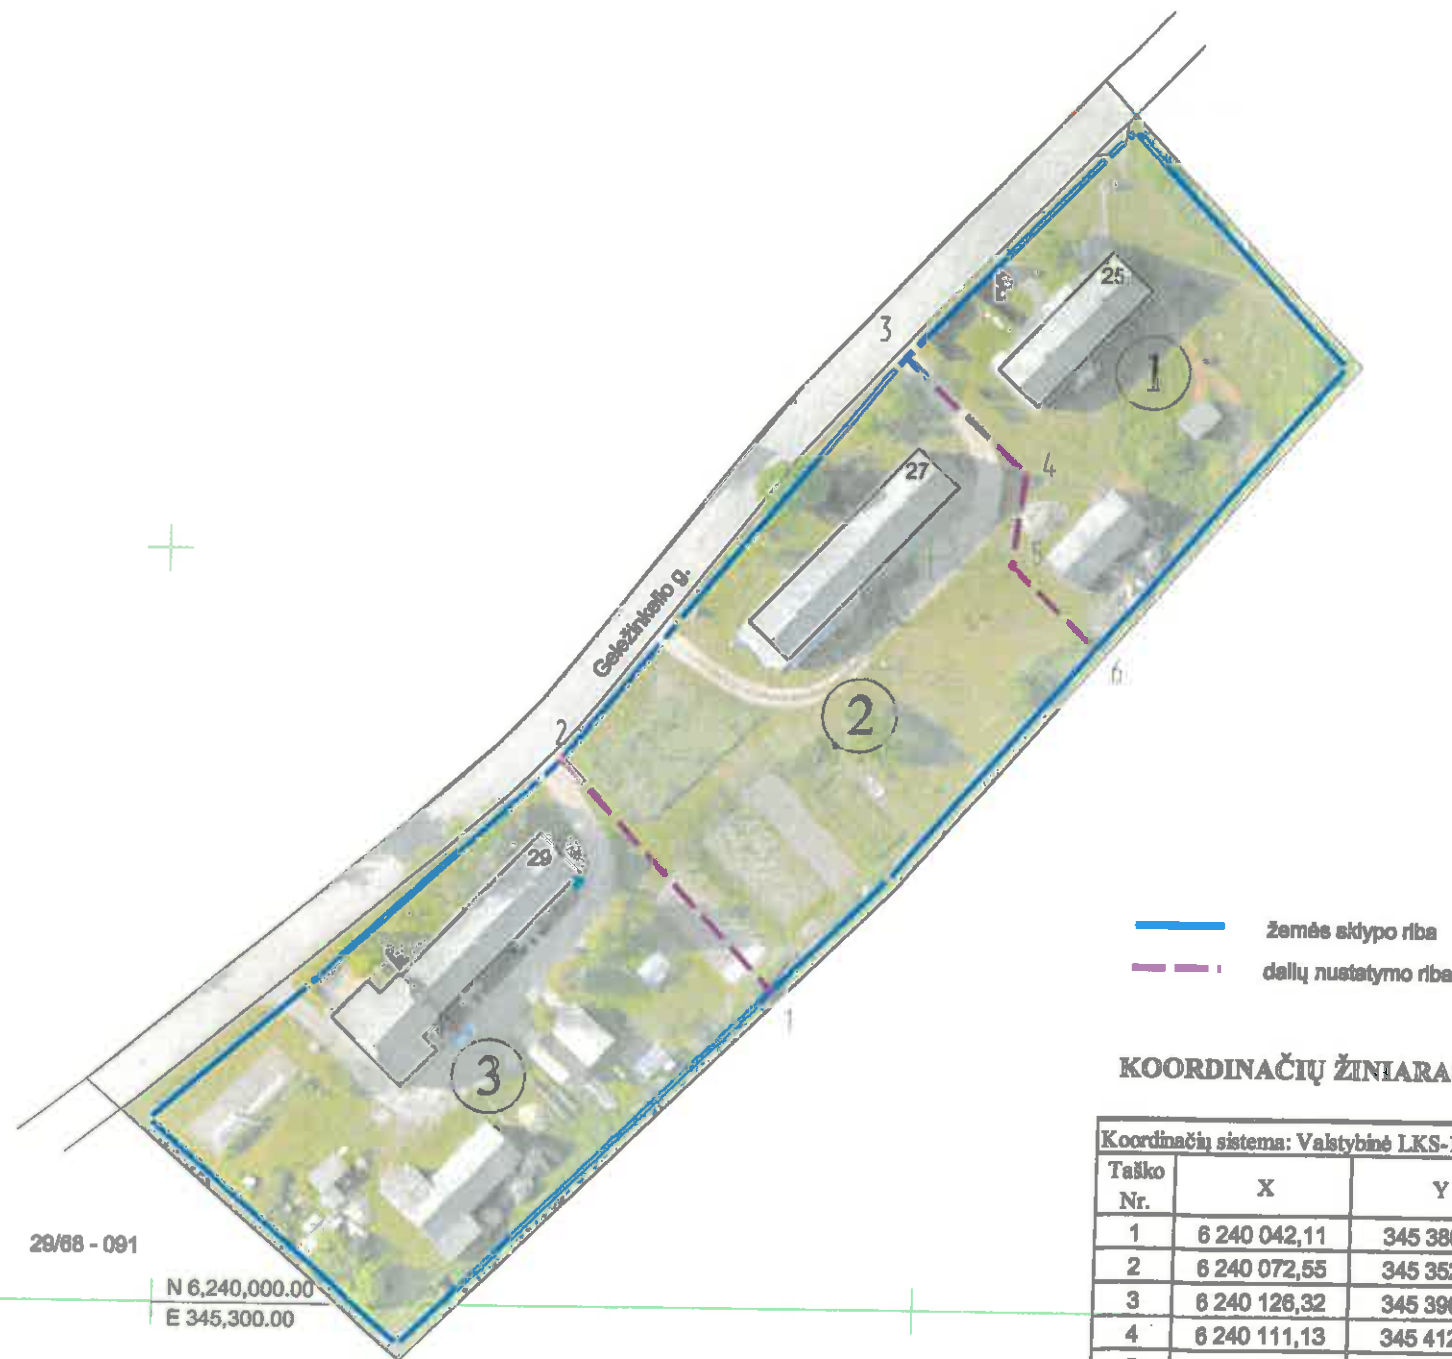

COORDINACIJŲ ŽINIARAŠTIS

Taíska Nr.	X	Y
1	6 240 042,11	345 380,36
2	6 240 072,55	345 352,10
3	6 240 126,32	345 396,07
4	6 240 111,13	345 412,14
5	6 240 099,02	345 410,53
6	6 240 088,09	345 421,76

Kadastro:	vietovė	Skundo m. k.v.	blokas	sklypas
	Žemės sklypo kadastro Nr.	7 5 5 0 0 0 0 2 0 2 8 2		

Savivaldybė	Skuodo r.
Seniūnija	
Gyvenamoji vietovė	Skuodo m.
Gatvė, namo Nr.	Geležinkelio g. 25/27/29

Naudojamas plotas							
Privatū				Valstybinė			
atskirai		bendrai		atskirai		bendrai	
ind.	m ²	ind.	m ²	ind.	m ²	ind.	m ²
						1	1953
						2	2890
						3	2968

Su nustatytomis žemės sklypo dalimis ir plotu sutinku:
Žemės savininkas (naudotojas):

LIETUVOS RESPUBLIKA

1. prie pastato Geležinkelio g. 25 (unikalus Nr. 7596-8000-5016)

2. prie pastato Geležinkelio g. 27 (unikalus Nr. 7596-8000-6017)

3. prie pastato Geležinkelio g. 29 (unikalus Nr. 7596-8000-7014)

(vards ir pavardē)

(parašas)

(data)

Pastaba :

Nekelšiant įregistruoto VĮ Registrų centre sklypo ribų ir plokščių, vadovaujantis:
Žemės sklypo planu parengtu R. Jogimino IĮ 2023-05-09

<h1 style="text-align: center;">R. JOGMINO ĮMONĖ</h1> <p style="text-align: center;">Licencija Nr. G-746-(689), išduota 2008-08-29</p>	
Pareigos Direktorius Matininkas	Vardas ir pavardė Romualdas Jogminas Romualdas Jogminas (2M-M-1446)
	Data A.V. Laipsnis