



Žemės sklypo išdėstymo schema

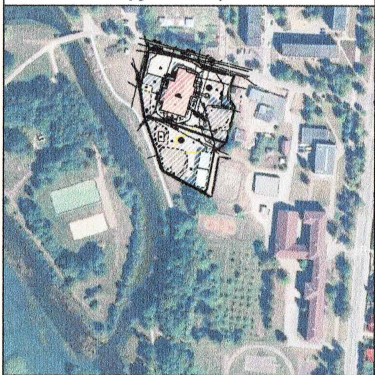

ŽEMĖS SKLYPO PLANAS M 1:500

Žemės sklypo plotas 6549 m²

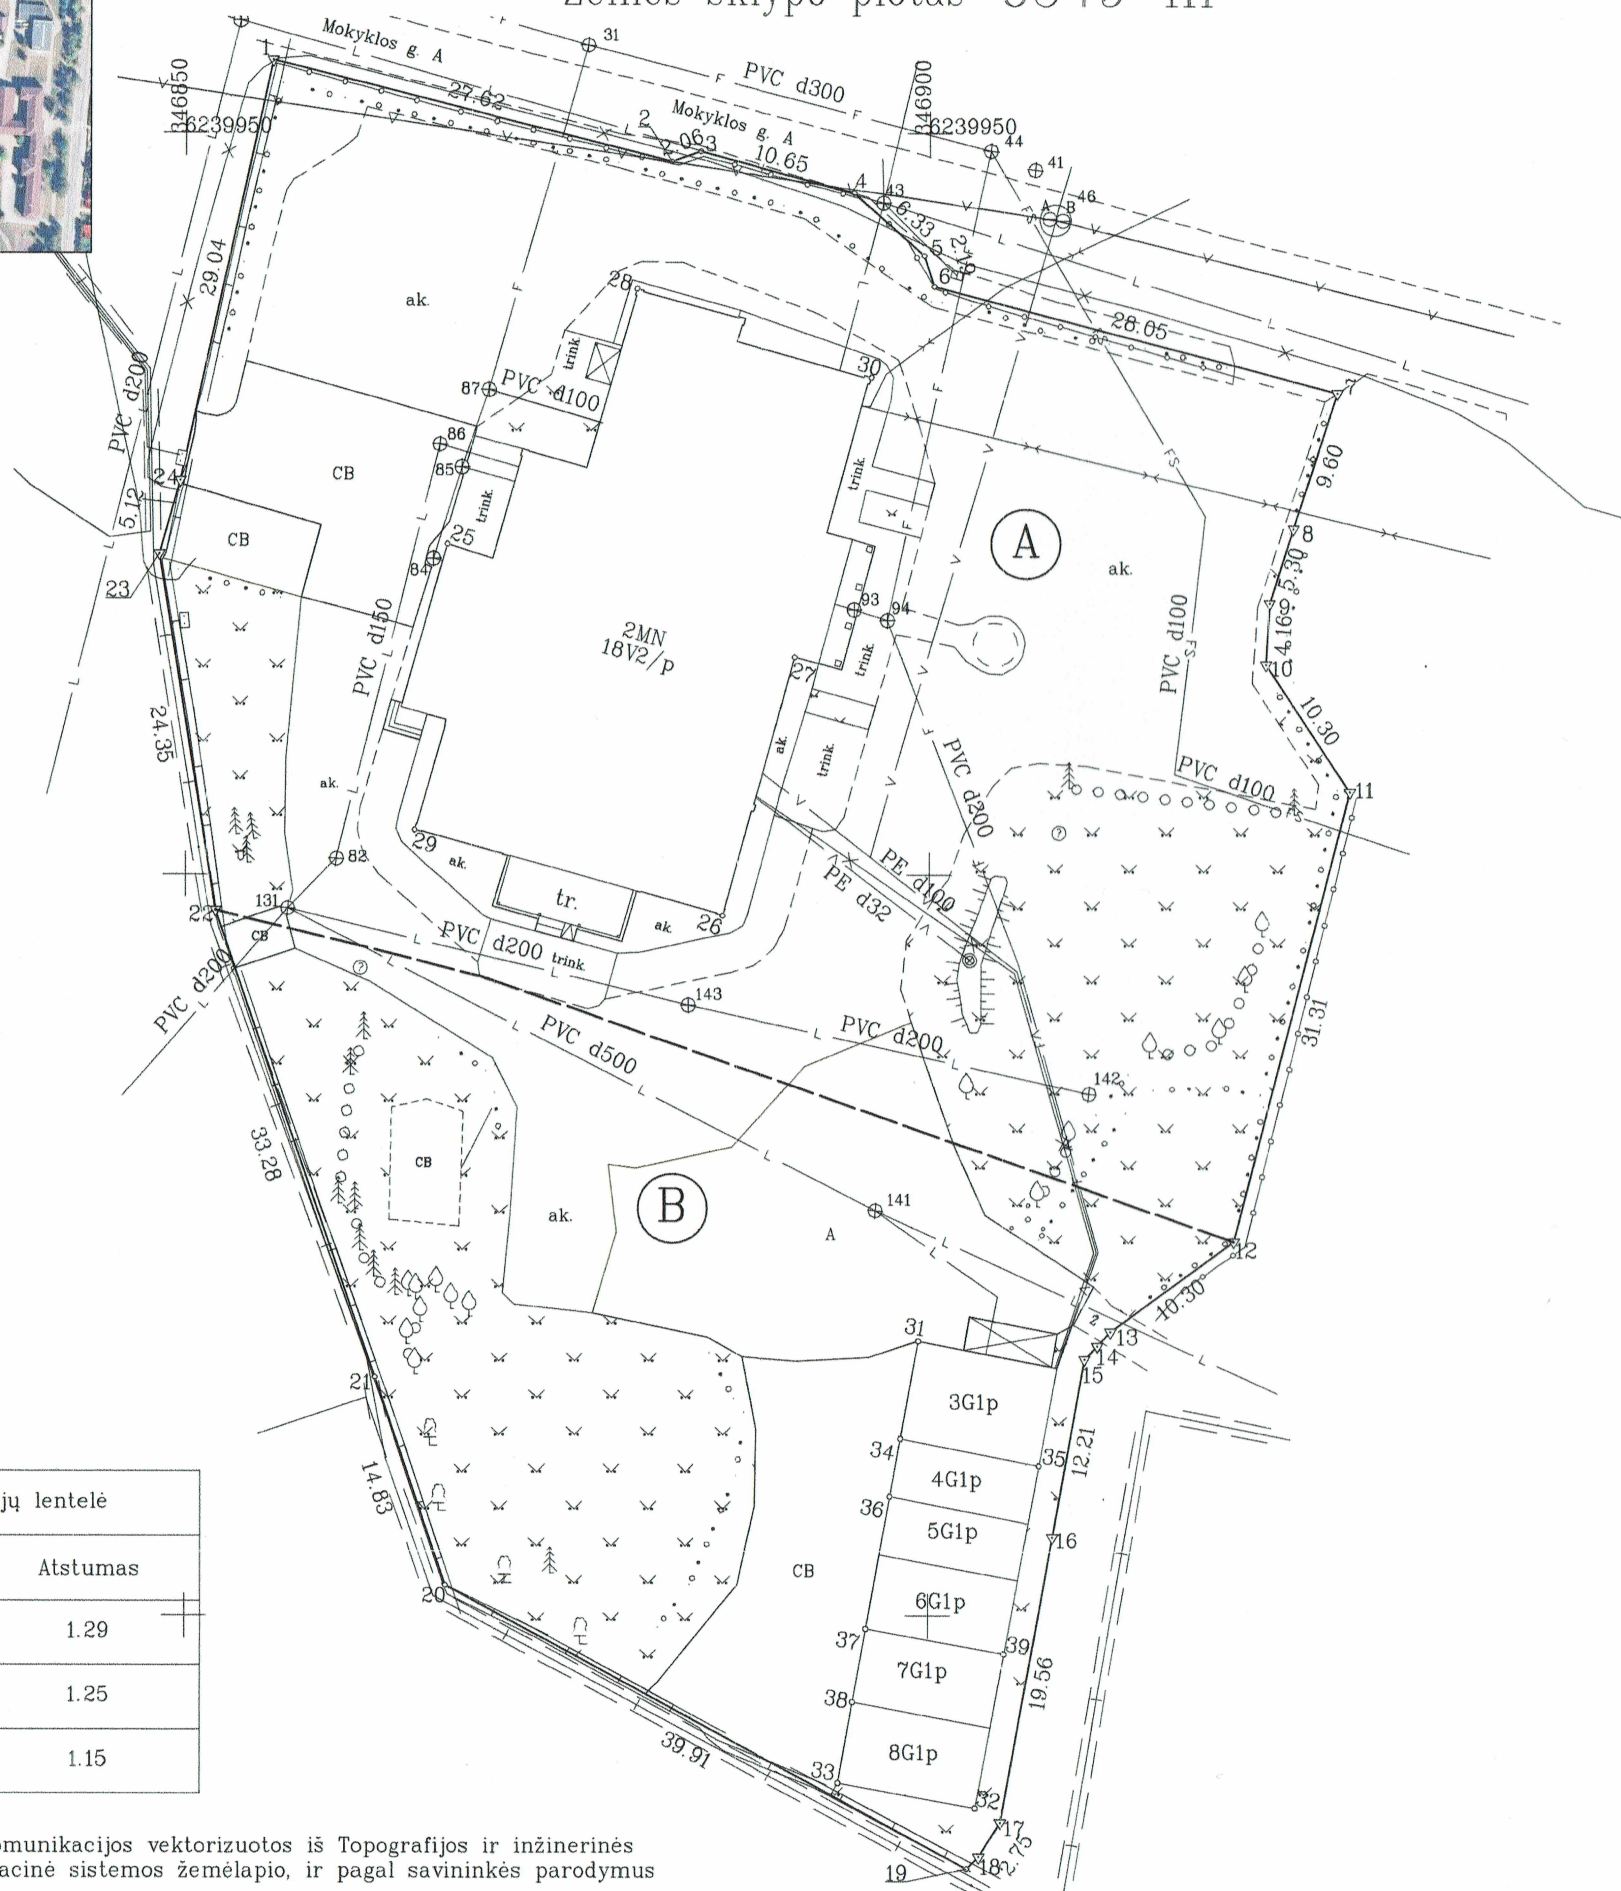

Kadastro vietovės pavadinimas:	Skuodas mst.		
Žemės sklypo kadastro numeris:	kodas	blokas	sklypas
	7 5 5 0 0 0 0 5 0 1 6 4		

Savivaldybė	Skuodo r.
Seniūnija	Skuodo miesto sen.
Gyvenamoji vietovė	Skuodo m.
Gatvė, namo Nr.	Mokyklos g. 5

Gretimybė	Gretimo žemės sklypo kadastro Nr.	Pastabos
1-7	7550/7001:35	geodez. matavimai
7-11		LVŽF
11-12	7550/0005:455	geodez. matavimai
12-17	7550/0005:219	geodez. matavimai
17-1	7550/0003:537	geodez. matavimai

Žemės sklypo naudojimo būdai:

A – Komerinės paskirties objektų teritorijos 0.4320 ha

B – Pramonės ir sandėliavimo objektų teritorijos 0.2229 ha

----- - riba skirianti žemės sklypų naudojimo būdus

Su pagal 2022 m. 10 mėn. 15 d. atliktą žemės sklypo ribų pažėklinimą-parodymą parengtame žemės sklypo plane išbraizytais ribomis ir apskaičiuotu žemės sklypo plotu sutinku:

LIETUVOS RESPUBLIKA, valdytojas ANTANAS PETRAS ALSAUSKIS
RAMUTĖ ALSAUSKIENĖ
(žemės sklypo savininko (esamo arba būsimojų) vardas, pavardė)

MB GeoRim

adresas: Dariaus ir Girėno g. 28, Skuodas

J. Biliūno g. 1-304, Plungė

El.p.: mbgeorim@gmail.com, tel. 8(695)71696

Pareigos	Parašas	Vardas, pavardė	Data
Matininkas		Kimvydas Skališius	2022-12-05
Matininko kvalifikacijos pažymėjimo Nr.: 2M-M-2735			

Linijų anotacijų lentelė	
Gretimybė	Atstumas
13-14	1.29
14-15	1.25
18-19	1.15

Pastaba. požeminės komunikacijos vektorizuotos iš Topografinės ir inžinerinės infrastruktūros informacinės sistemos žemėlapiu, ir pagal savininkės parodymus

ŽEMĖS SKLYPO PLANAS M 1:500

Žemės sklypo plotas 6549 m²

Žemės sklypo kadastro numeris:	kodas				blokas				sklypas			
	7	5	5	0	0	0	0	5	0	1	6	4

KOORDINAČIŲ ŽINIARAŠTIS

Koordinačių sistema: LKS-94							
Taško Nr.	Kodas	X	Y	Taško Nr.	Kodas	X	Y
1	R	6239954.90	346855.88	36	NK	6239858.05	346897.44
2	R	6239948.12	346882.66	37	NK	6239849.14	346895.82
3	R	6239948.79	346884.61	38	NK	6239844.19	346894.93
4	R	6239945.97	346894.88	39	NK	6239847.43	346905.10
5	R	6239941.77	346899.62				
6	R	6239939.69	346900.29				
7	R	6239932.53	346927.41				
8	R	6239923.40	346924.45				
9	R	6239918.35	346922.85				
10	R	6239914.20	346922.61				
11	R	6239905.61	346928.29				
12	R	6239875.28	346920.51				
13	R	6239869.16	346912.23				
14	R	6239868.22	346911.35				
15	R	6239867.31	346910.49				
16	R	6239855.29	346908.34				
17	R	6239836.04	346904.89				
18	R	6239833.70	346903.45				
19	R	6239832.90	346902.62				
20	R	6239852.03	346867.59				
21	R	6239866.07	346862.80				
22	R	6239897.57	346852.06				
23	R	6239921.62	346848.24				
24	R	6239926.54	346849.65				
25	NK	6239922.27	346867.62				
26	NK	6239897.24	346886.14				
27	NK	6239914.68	346890.90				
28	NK	6239939.51	346880.33				
29	NK	6239903.00	346865.44				
30	NK	6239933.54	346896.06				
31	NK	6239868.56	346899.34				
32	NK	6239837.01	346903.18				
33	NK	6239838.73	346893.94				
34	NK	6239861.93	346898.14				
35	NK	6239860.11	346907.43				
Žemės sklypo centro koordinatės				Darbo LitPOS laikas			
Koordinačių sistema		Koordinatės X/Y		Data	2022-10-15		
Valstybinė LKS-1994		X=6239899.29 Y=346887.1		Prisijungta	09:00		
				Atsijungta	10:00		
Žiniaraštį sudarė:		RIMVYDAS SKALIŠIUS		2M-M-2735		2022-12-05	
		v. pavardė		kval. paž. nr.		parašas	data

Ištrauka iš Lietuvos Respublikos administracinių nusižengimų kodekso:
112 straipsnis. Nuolatinių žemėnaudos riboženklų sunaikinimas arba sugadinimas
užtraukia baudą nuo septyniasdešimt iki vieno šimto keturiasdešimt eurų.



Duomenys apie teritorijas, kuriose taikomos specialiosios žemės naudojimo sąlygos			
Eilės Nr.	Teritorijos, kurioje taikomos specialiosios žemės naudojimo sąlygos, kodas	Teritorijos, kurioje taikomos specialiosios žemės naudojimo sąlygos, pavadinimas	Teritorijos, kurioje taikomos specialiosios žemės naudojimo sąlygos, plotas, m²
1	101	Elektroninių ryšių tinklų elektroninių ryšių infrastruktūros apsaugos zonos (III skyrius, vienuoliktasis skirsnis)	80
2	106	Elektros tinklų apsaugos zonos (III skyrius, ketvirtasis skirsnis)	184
3	120	Požeminio vandens vandenviečių apsaugos zonos (VI skyrius, vienuoliktasis skirsnis)	6549
4	148	Šilumos perdavimo tinklų apsaugos zonos (III skyrius, dvyliktasis skirsnis)	168
5	149	Vandens tiekimo ir nuotekų, paviršinių nuotekų tvarkymo infrastruktūros apsaugos zonos (III skyrius, dešimtas skirsnis)	1815

Duomenys apie žemės sklypo servitutus			
Eilės Nr.	Servituto kodas	Nekilnojamojo turto registre įrašyto ar teritorijų planavimo dokumente nustatyto servituto pavadinimas ir rūšis	Servituto plotas, m²
-	-	-	-