



Žemės sklypo išdėstymo schema

Žemės sklypo plotas 8330 m<sup>2</sup>

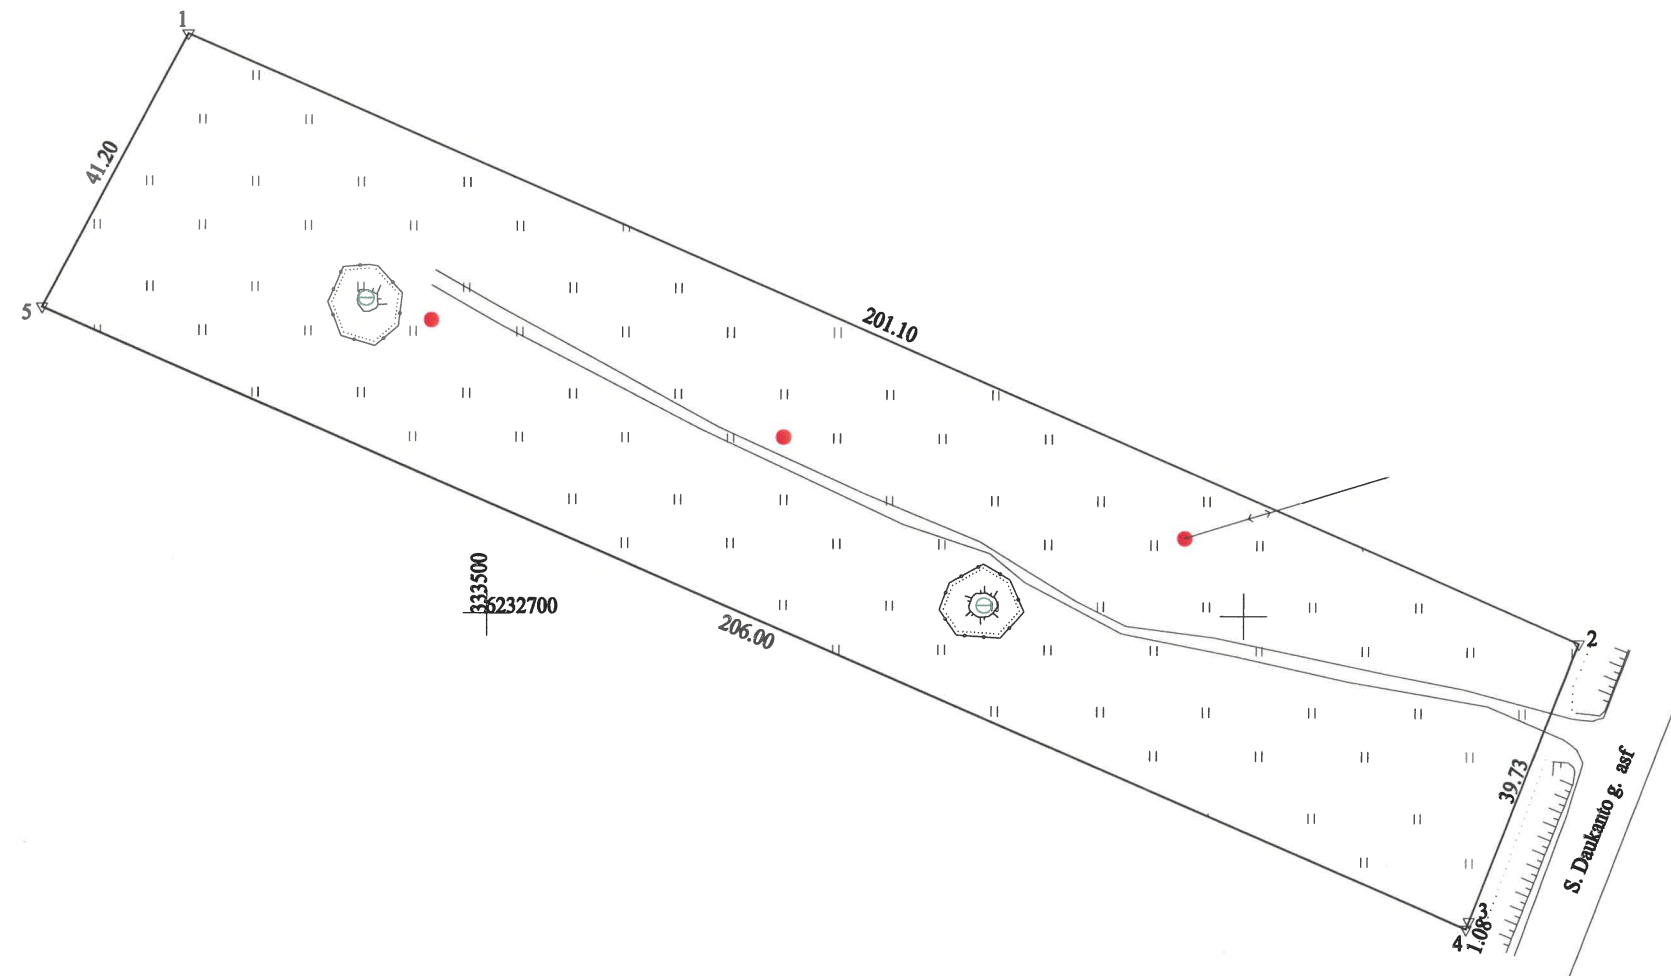

Savivaldybė	Skuodo r.
Seniūnija	Lenkimų
Gyvenamoji vietovė	Lenkimų mstl.
Gatvė, namo Nr.	

Gretimybė	Gretimo žemės sklypo kadastro Nr.	Pastabos
1-2	7520/0006:0346	
2-4	7520/7001:0005	S.Daukanto g.
4-5	7520/0006:0318	
5-1	7520/0006:0293	

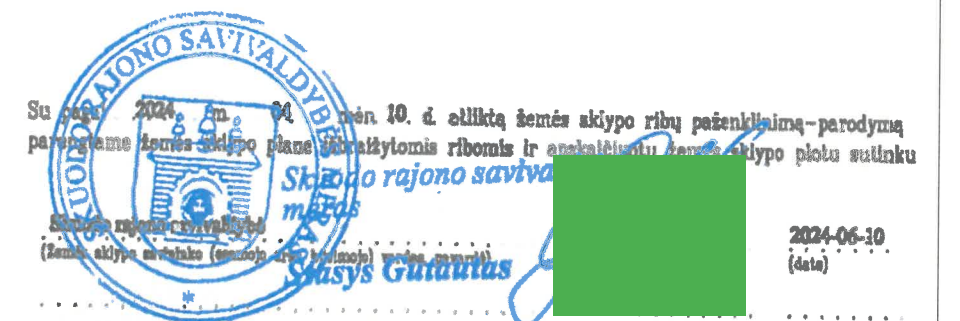

MB Georustas

tel. Nr. +37069994074, Miško g. 7, Šilutė, georustas@gmail.com

Pareigos	[Redacted]	Vardas, pavardė	Data
<b>Direktorius</b>	[Redacted]	<b>Dovydas Kirstukas</b>	<b>2024-06-10</b>

Matininko kvalifikacijos pažymėjimo Nr.: **2M-M-2706**

ŽEMĖS SKLYPO PLANAS M 1:1000

Žemės sklypo plotas 8330 m<sup>2</sup>

Žemės sklypo kadastro numeris:	kodas				blokas				sklypas			
	7	5	2	0	0	0	0	6				

# KOORDINAČIŲ ŽINIARAŠTIS

[illegible]

Ištrauka iš Lietuvos Respublikos administracinių nusižengimų kodekso:  
112 straipsnis. Nesiėmimas priemonių, skirtų sunaikintiems ar sugadintiems ribozenkliams atkurti, kai jų  
nusiima žemės savininkai ar kiti žemės naudotojai po to, kai jie raštu buvo įspėti tai padaryti, užtraukia baudą  
nuo septyniadesimties iki vieno šimto keturiadesimties eurų.



Duomenys apie žemės sklypo servitutus			
Eilės Nr.	Servituto kodas	Nekilnojamojo turto registre įrašyto ar teritorijų planavimo dokumente nustatyto servituto pavadinimas ir rūšis	Servituto plotas, m²
-	-	-	-