


Žemės sklypo išdėstymo schema

ŽEMĖS SKLYPO PLANAS M 1:1000 Sklypo plotas 13623 m²

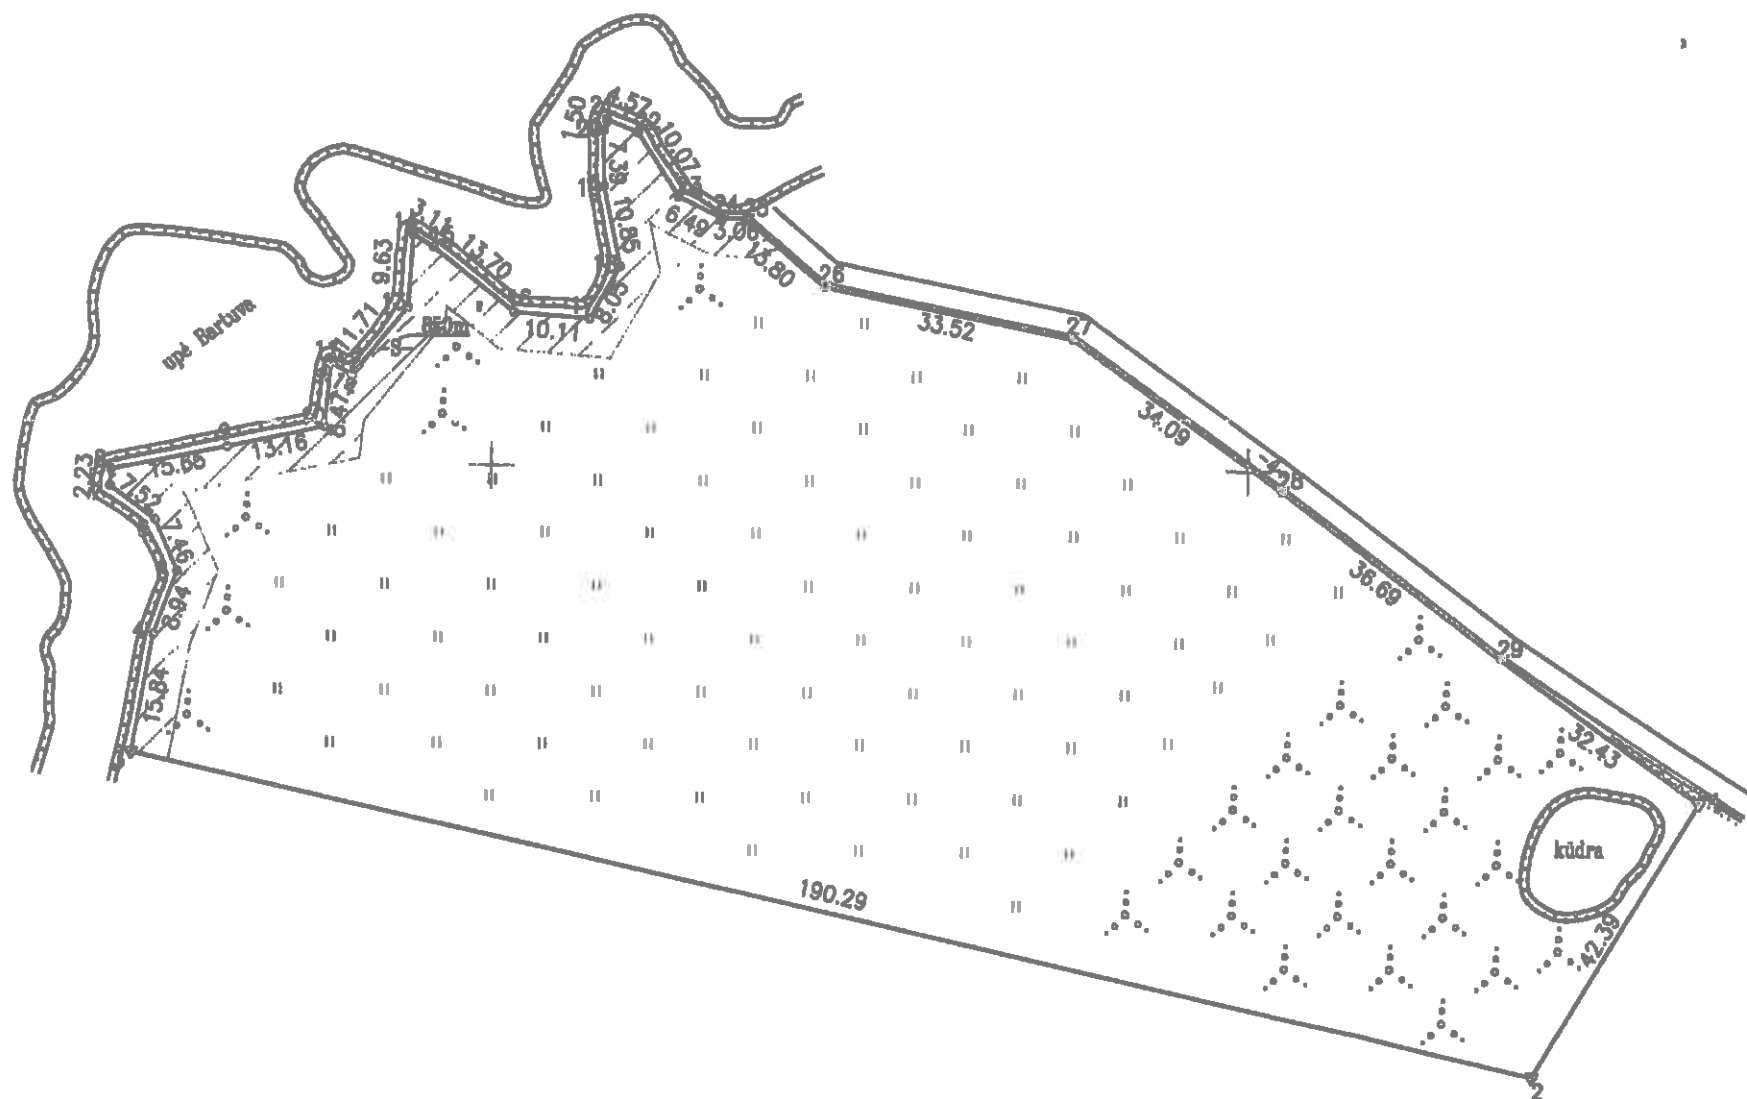

548900
6229100

SKLYPO RIBOS PAŽYMĖTOS
KADASTRO ŽEMĖLAPYJE
VI REGISTRU CENTRO TELŠIŲ FILIALE
SAULĖ LUKOSEVICIENĖ
Kadastro duomenų
tvarkymo grupės vadė
pareigos 20.10 m. 01 parašas men. 02 d.

Kadastras:	vieta	Mosėdžio	blokas	sklypas
Žemės sklypo kadastras Nr.	7	5	2	7 0 0 0 9 1 8 0

Gatvė, namo Nr.	proj. Nr. 577
Kaimas (miestelis)	Mosėdžio
Seniūnija	Mosėdžio
Miestas (rajonas)	Skuodo
Apkritis	Klaipėdos

Gretimybė	Gretimio žemės sklypo kadastras Nr.	Pastabos
1-2	7527/0008:364	1. Soudargienė
2-3	7527/0009:166	0. Kuzienė
3-25		upė Bartuva
25-1		4m. kelias

Naudojamas plotas							
Privati				Valstybinė			
atskirai		bendrai		atskirai		bendrai	
ind.	m ²	ind.	m ²	ind.	m ²	ind.	m ²
1	13623						

Su patvirtintomis vietovės žemės sklypo ribomis, aprašytomis 2017 m. spalio 20d. žemės sklypo patvirtinimo-parodymo akte, ir nustatyti plotu sutinku: žemės savininkas (naudotojas):

(vardas, pavardė) (parašas) (data)

Nacionalinės žemės tarnybos prie Žemės ūkio ministerijos
..... Skuodo
Patikrinęs:
SUDERINTA:
(Parašas ir pavardė) (Vardas ir pavardė)
I. Liočys
Skuodo skyrius

UAB "Profilena"

Vytauto g. 11, Plungė, įm. kodas 171039871, PVM kodas LT710398718
tel / fax 8-448-71975, el. paštas profilena@gmail.com, tel. 8-898-74611

Pareigos	Pardas	Vardas, pavardė	Data
Direktorius		J. Vasilinauskas	2017-12-01
Braiškintoja		I. Vedeikienė	2017-12-01

A.V.

ŽEMĖS SKLYPO PLANAS M 1:1000

Sklypo plotas 13623 m²

Žemės sklypo kadastro Nr. 75270009

KOORDINACIŲ ŽINIARAŠTIS

Koordinacių sistema LKS-94							
Taško Nr.	Kodas	X	Y	Taško Nr.	Kodas	X	Y
1	R	6229156.61	349080.28				
2	R	6229120.19	349038.56				
3	R	6229181.55	348852.82				
4	R	6229177.13	348855.84				
5	R	6229185.62	348858.72				
6	R	6229192.36	348855.71				
7	R	6229196.82	348849.87				
8	R	6229199.04	348849.80				
9	R	6229202.14	348865.15				
10	R	6229204.94	348878.00				
11	R	6229213.37	348878.86				
12	R	6229211.70	348881.51				
13	R	6229220.84	348888.83				
14	R	6229230.46	348889.41				
15	R	6229228.81	348892.05				
16	R	6229220.26	348902.74				
17	R	6229219.44	348912.82				
18	R	6229226.44	348916.82				
19	R	6229237.04	348914.56				
20	R	6229244.43	348914.44				
21	R	6229245.89	348914.79				
22	R	6229244.16	348919.02				
23	R	6229235.71	348924.50				
24	R	6229232.87	348930.34				
25	R	6229232.79	348933.39				
26	R	6229223.84	348943.90				
27	R	6229217.27	348978.77				
28	R	6229197.33	349004.42				
29	R	6229175.29	349033.75				
SKLYPO CENTRO KOORDINATĖS							
Koordinacių sistema				Koordinatės X/Y			
Valstybinė LKS-1994				X=6229176 Y=348953			
Žiniaraštį sudarė				J. Vasiliauskas (vardas ir pavardė) 2M-M-12 2021.12.31 (kvalifikacijos patvirtinimo Nr.) (data)			

Atrauka iš Lietuvos Administracinių nusikaltimų kodekso:
112 straipsnis. Nuolatinių žemėnaudos riboženklų sunaikinimas arba sugadinimas užtraukia baudą nuo septyniasdešimi iki vieno šimto keturiasdešimt eurų.

Duomenys apie žemės naudojimo apribojimus			
Eil. Nr	Kodas	Apribojimai	Žemės plotas, m²
1	2	3	4
1	28	XXVIII. Vandens telkiniai	245
2	31	XXI. Natūralios (užliejamosios ir sausminės) pievos bei ganyklos	8083
3	34	XXIV. Nacionaliniai ir regioniniai parkai	13623
4	58	XXVII. Saugotini želdiniai (medžiai ir krūmai), augantys ne miškų ūkio paskirties žemėje	3435
5	63	XXIX. Paviršinio vandens telkinių apsaugos zonos	13623
6	64	XXIX. Paviršinio vandens telkinių pakrantės apsaugos juostos	850

SERVITUTAS			
Eil. Nr	Kodas	Servituto rūšis	Plotas, m²
1	202	Kelio servitutas - teisė naudotis pėsčiųjų taku (tarnaujantis daiktas), pat. "S"	850