


ŽEMĖS SKLYPO DALIŲ PLANAS M 1:500
Žemės sklypo plotas 6549 m²

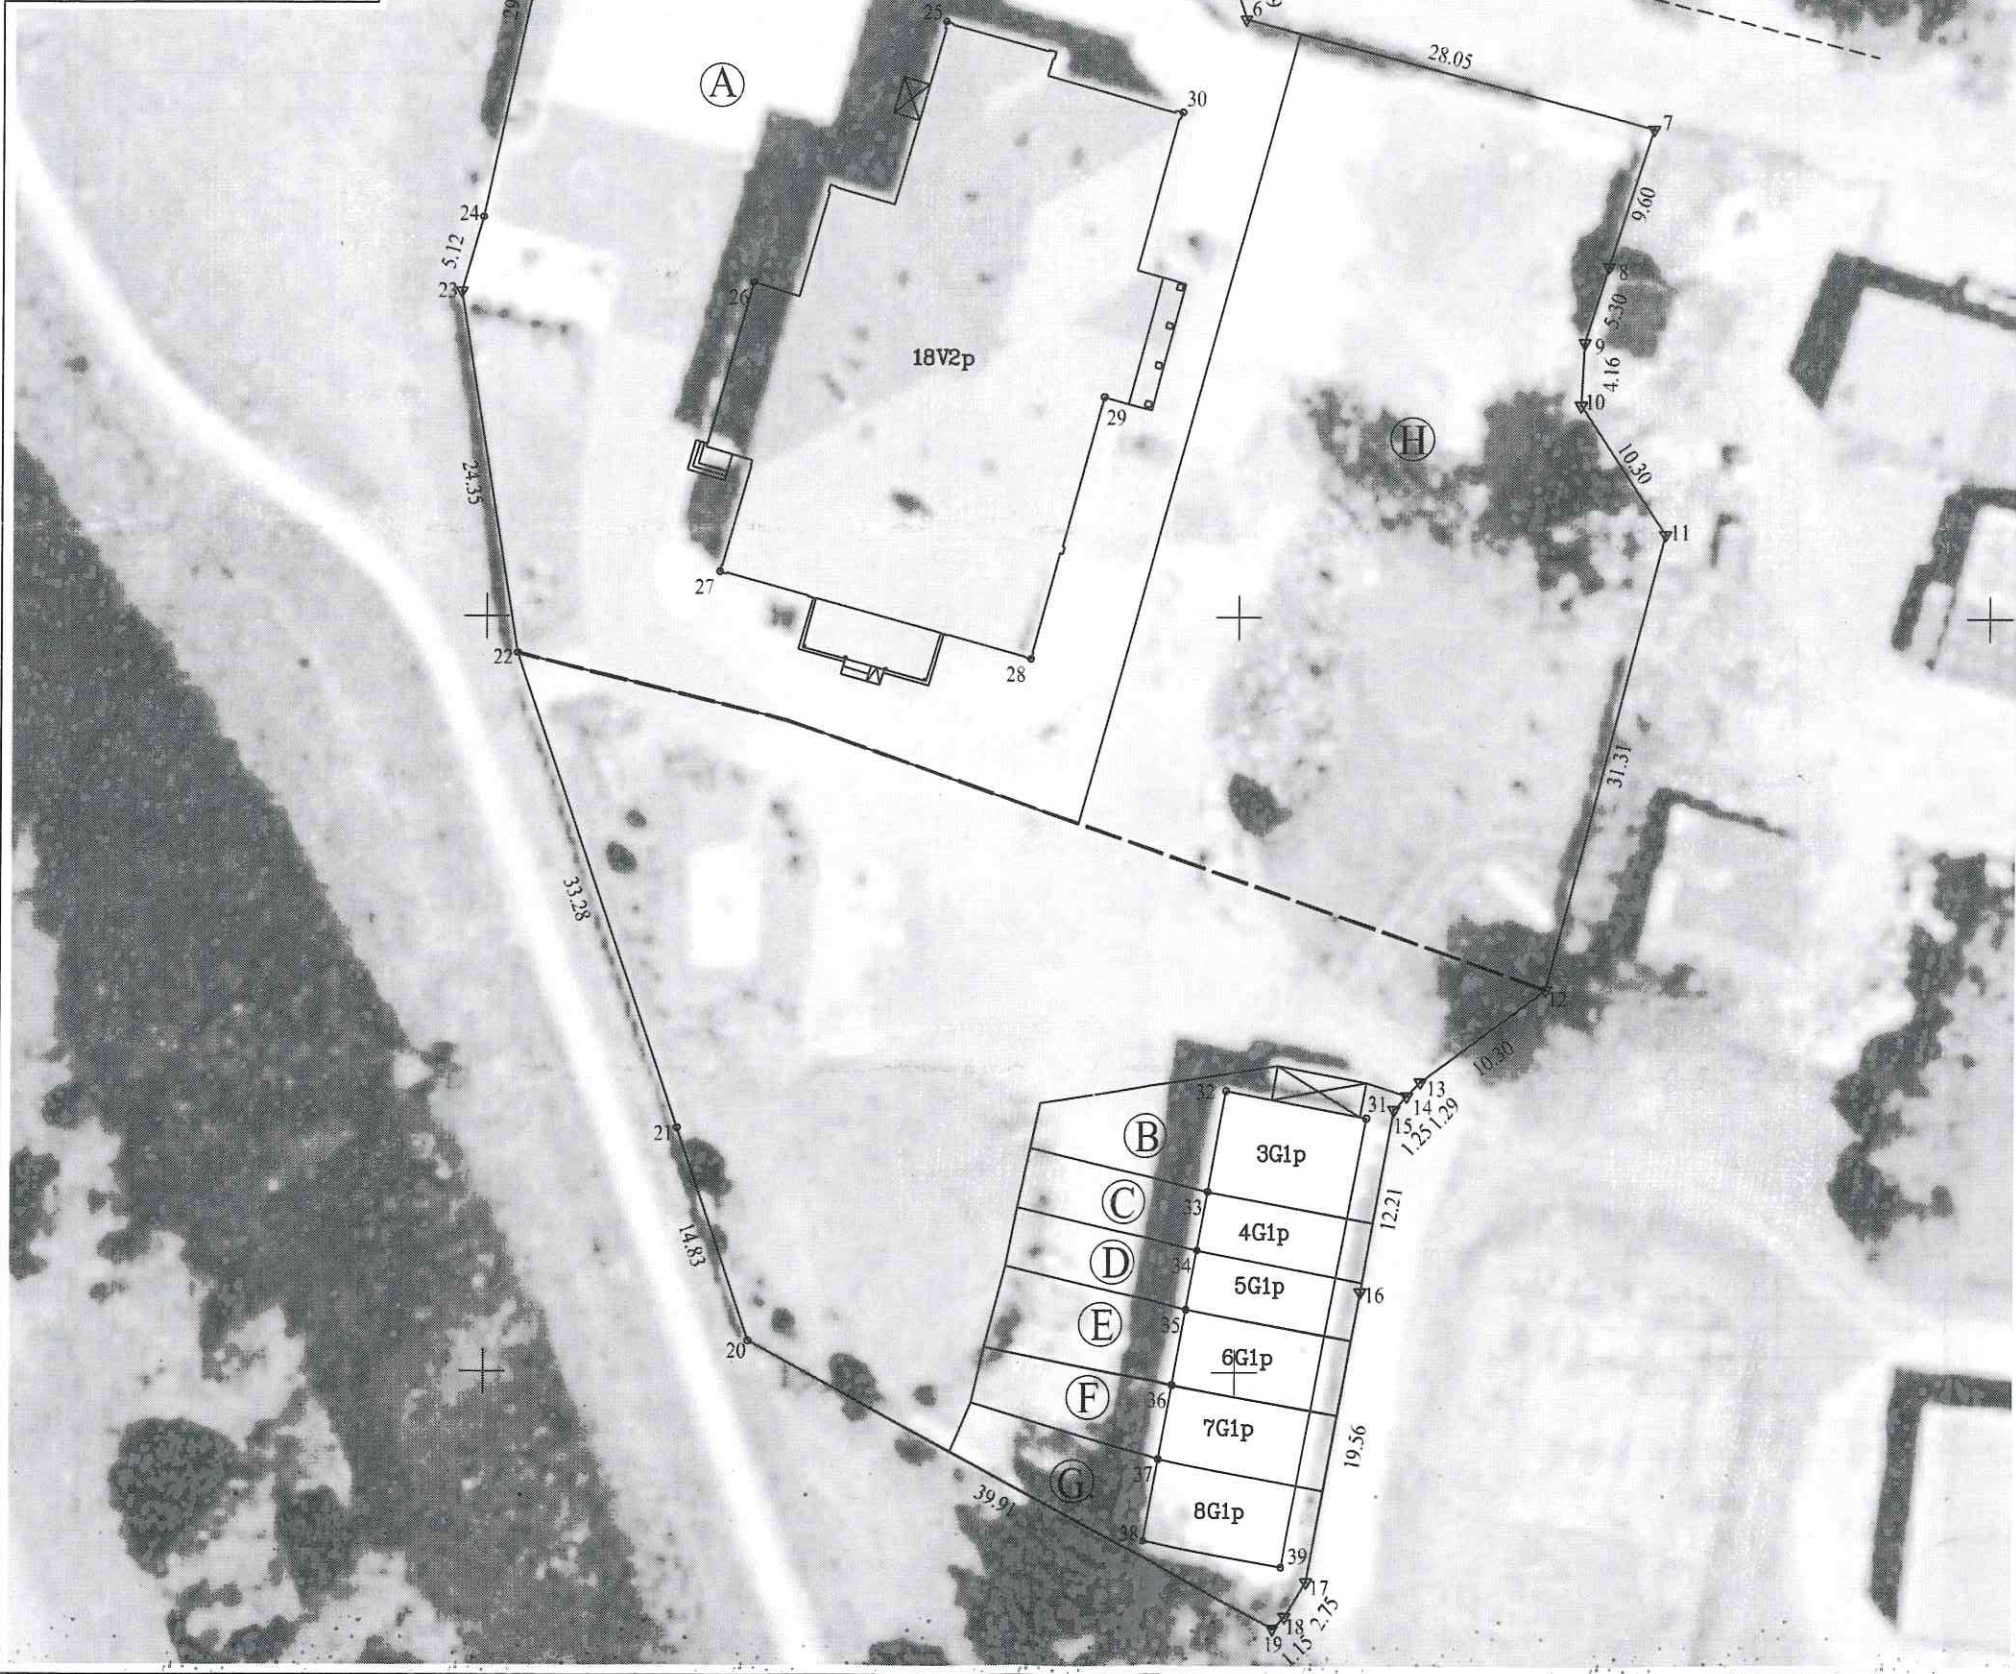

Kadastro vietovės pavadinimas:	Skuodas mst.											
Žemės sklypo kadastro numeris:	kodas				blokas				sklypas			
	7	5	5	0	0	0	0	5	0	1	6	4

Savivaldybė	Skuodo r.
Seniūnija	Skuodo miesto sen.
Gyvenamoji vietovė	Skuodo m.
Gatvė, namo Nr.	Mokyklos g. 5

Naudojamas plotas							
Privati				Valstybinė			
atskirai		bendrai		atskirai		bendrai	
ind.	m ²	ind.	m ²	ind.	m ²	ind.	m ²
				Ⓐ	2690	Ⓐ	3110
				Ⓑ	165		
				Ⓒ	93		
				Ⓓ	93		
				Ⓔ	124		
				Ⓕ	114		
				Ⓖ	160		

Žemės sklypo naudojimo būdų riba - - - - -

Su nustatytais ribomis ir žemės plotais sutinku:		
Ⓐ Lietuvos Respublika	2690/6549 kv.m. sklypo kad. Nr. 7550/0005:0164
Naudotojas
Ⓑ Lietuvos Respublika	165/6549 kv.m. sklypo kad. Nr. 7550/0005:0164
Naudotojas
Ⓒ Lietuvos Respublika	93/6549 kv.m. sklypo kad. Nr. 7550/0005:0164
Naudotojas
Ⓓ Lietuvos Respublika	93/6549 kv.m. sklypo kad. Nr. 7550/0005:0164
Naudotojas
Ⓔ Lietuvos Respublika	124/6549 kv.m. sklypo kad. Nr. 7550/0005:0164
Naudotojas
Ⓕ Lietuvos Respublika	114/6549 kv.m. sklypo kad. Nr. 7550/0005:0164
Naudotojas
Ⓖ Lietuvos Respublika	160/6549 kv.m. sklypo kad. Nr. 7550/0005:0164
Naudotojas
Ⓐ Lietuvos Respublika	3110/6549 kv.m. sklypo kad. Nr. 7550/0005:0164
Naudotojas	Angelė Alsauskaitė

VI "Žemės ūkio duomenų centras"
ŽEMĖS TVARKYMO IR GEODEZIJOS DEPARTAMENTAS
KAUNO ŽEMĖTVARKOS IR GEODEZIJOS SKYRIUS
Vilniaus g. 13, LT-08112 Skuodas, l.k. 306205513 Tel.852660820, el.p.info@zudc.lt

Pareigos	Parašas	Vardas, pavardė	Data
Proj. vad. A.V.	[Signature]	Sandra Maksvytytė	2024-10-31
Specialistė	[Signature]	Sandra Latakienė	2024-10-31
Matininko kvalifika	[Signature]	ėjimo Nr.: 2M-M-2721	

ŽEMĖS SKLYPO PLANAS M 1:500

Žemės sklypo plotas 6549 m²

Žemės sklypo kadastro Nr.	kodas				blokas				sklypas			
	7	5	5	0	0	0	0	5	0	1	6	4

KOORDINACIŲ ŽINIARAŠTIS

Koordinacių sistema: valstybinė LKS-94							
Taško Nr.	Kodas	X	Y	Taško Nr.	Kodas	X	Y
1	R	6239954.90	346855.88				
2	R	6239948.12	346882.66				
3	R	6239948.79	346884.61				
4	R	6239945.97	346894.88				
5	R	6239941.77	346899.62				
6	R	6239939.69	346900.29				
7	R	6239932.53	346927.41				
8	R	6239923.40	346924.45				
9	R	6239918.35	346922.85				
10	R	6239914.20	346922.61				
11	R	6239905.61	346928.29				
12	R	6239875.28	346920.51				
13	R	6239869.16	346912.23				
14	R	6239868.22	346911.35				
15	R	6239867.31	346910.49				
16	R	6239855.29	346908.34				
17	R	6239836.04	346904.89				
18	R	6239833.70	346903.45				
19	R	6239832.90	346902.62				
20	R	6239852.03	346867.59				
21	R	6239866.07	346862.80				
22	R	6239897.57	346852.06				
23	R	6239921.62	346848.24				
24	R	6239926.54	346849.65				
25	NK	6239939.51	346880.33				
26	NK	6239922.27	346867.62				
27	NK	6239903.00	346865.44				
28	NK	6239897.24	346886.14				
29	NK	6239914.68	346890.90				
30	NK	6239933.54	346896.06				
31	NK	6239866.73	346908.65				
32	NK	6239868.56	346899.34				
33	NK	6239861.93	346898.14				
34	NK	6239858.05	346897.44				
35	NK	6239854.13	346896.73				
36	NK	6239849.14	346895.82				
37	NK	6239844.19	346894.93				
38	NK	6239838.73	346893.94				
39	NK	6239837.01	346903.18				
SKLYPO CENTRO KOORDINATĖS				Darbo LitPOS laikas			
Koordinacių sistema		Koordinatės X/Y		Data	2024-10-31	-	-
Valstybinė		X=6239899.29		Prisijungta	10:00	-	-
LKS-1994		Y=346887.1		Atsijungta	10:30	-	-
Žiniaraštį sudarė				Sandra Latakienė		2M-M-2721	
				(vardas ir pavardė)		(kvalifikacijos pažymėjimo Nr.)	
						2024-10-31	
						(data)	

Duomenys apie žemės sklypo servitutus			
Eilės Nr	Servituto kodas	Nekilnojamojo turto registre įrašyto ar teritorijų planavimo dokumente nustatyto servituto pavadinimas ir rūšis	Servituto plotas, m ²

Ištrauka iš Lietuvos Respublikos administracinių nusizengimų kodekso:

112 straipsnis. Nuolatinių žemėnaudos riboženklų sunaikinimas arba sugadinimas užtraukia baudą nuo septyniasdešimt iki vieno šimto keturiasdešimt eurų.