

dinio asmens ar

kitos užsienio organizacijos pavadinimas, juridinio asmens ar kitos užsienio organizacijos kodas)

(fizinio asmens nuolatinės gyvenamosios vietos adresas, telefono numeris, el. paštas;

juridinio asmens ar kitos užsienio organizacijos buveinės adresas, telefono numeris, el. paštas)

Skuodo rajono savivaldybės administracijai

Skuodo rajono savivaldybės administracija

Gauta

2025-02-21 Nr. (2025: 4.1.38 Nr.) R3-

PRAŠYMAS
DĖL KITOS PASKIRTIES VALSTYBINĖS ŽEMĖS SKLYPO NUOMOS BE AUKCIONO

2025.02.21
(data)
Skuodas

Prašau (-ome) išnuomoti valstybinės žemės sklypą (jo dalį), unikalūs Nr. 4400-5304-4550 ir (ar) kadastro Nr. 9550/0005/447, esantį Masėdžio g. 51, Skuodo miške (žemės sklypo adresas), kuriame yra man (mums) nuosavybės teise priklausančių statinių (patalpų) ar įrenginių / mano (mūsų) nuomojamų statinių (patalpų) ar įrenginių (patalpa gvardas un. nr. 4400-1551-9436/9438).

(statinių (patalpų) ir įrenginių, esančių pageidaujamame išsinuomoti žemės sklype, unikalūs numeriai)

Pageidaujamo išsinuomoti žemės sklypo (jo dalies) plotas 0.0084 ha.

Nurodoma informacija	Pažymimas atitinkamas langelis	Nurodžius TAIP turi būti pridedama ir (ar) nurodoma
Ar statiniai ir (ar) įrenginiai, kuriems eksploatuoti siekiama išsinuomoti naudojamą žemės sklypą, pagal teritorijų planavimo dokumentus turi būti nugriauti (nukelti ar pašalinti)?	TAIP <input type="checkbox"/> NE <input checked="" type="checkbox"/>	NURODOMA: • teritorijų planavimo dokumento pavadinimas, jo tvirtinimo data ir jį patvirtinęs subjektas;
Ar naudojamame žemės sklype planuojama statyti naujus statinius ar įrenginius ir (ar) rekonstruoti esamus statinius ar įrenginius?	TAIP <input type="checkbox"/> NE <input checked="" type="checkbox"/>	PRIDEDAMA: • pageidaujant statinį ar įrenginį rekonstruoti, – statinių ir (ar) įrenginių, esančių žemės sklype ar jo dalyje, savininko sutikimą, kai prašymą išnuomoti valstybinės žemės sklypą ar jo dalį pateikia statinių ir (ar) įrenginių nuomininkas. Sutikimas, išskyrus viešojo administravimo subjektų sutikimus, turi patvirtintas notaro.

Ar naudojamame žemės sklype siekiama naudoti apleistus ir (ar) neprižiūrimus savarankiškai funkcionuojančius statinius, Nekilnojamojo turto registre įregistruotus atskirais objektais (pagrindiniais daiktais), eksploatuoti su priklausiniais, kuriems naudoti pagal Nekilnojamojo turto kadastrę įrašytą jų pagrindinę tikslinę naudojimo paskirtį reikia atlikti tik paprastąjį remontą?	TAIP <input type="checkbox"/> NE <input checked="" type="checkbox"/>	NURODOMA: <ul style="list-style-type: none"> išduoto leidimo atlikti statinio paprastąjį remontą pavadinimas, išdavimo data, numeris, išdavęs subjektas: PRIDEDAMA: <ul style="list-style-type: none"> statybos įstatyme nustatytais atvejais paprastojo remonto projektas arba paprastojo remonto aprašas.
Ar siekiama išsinuomoti naudojamą žemės sklypą, kuriame yra tik sunykę statiniai, ir šie statiniai sunyko dėl ne nuo statinių savininko ar naudotojo priklausančios valios (dėl gaisro, ekstremaliojo įvykio)?	TAIP <input type="checkbox"/> NE <input checked="" type="checkbox"/>	PRIDEDAMA: <ul style="list-style-type: none"> žemės sklypo plano, kuriame užfiksuotas statinio (-ų) sunykinimas, kopija; Priešgaisrinės apsaugos ir gelbėjimo departamento ir (ar) statinių naudojimo priežiūrą atliekančio viešojo administravimo subjekto pažyma, patvirtinanti nekilnojamojo daikto žuvimą (sugriuvimą, sunykimą, sudegimą).
Ar prašymą išnuomoti valstybinės žemės sklypą teikia statinių ir įrenginių nuomininkas?	TAIP <input type="checkbox"/> NE <input checked="" type="checkbox"/>	PRIDEDAMA: <ul style="list-style-type: none"> statinių ir įrenginių, esančių žemės sklype, nuomos sutarties kopija.
Ar pageidaujame išsinuomoti naudojamame žemės sklype esantis statinys ar įrenginys skirtas pagrindiniam savarankiškai funkcionuojančiam statiniui ar įrenginiui tarnauti ir šio pagrindinio savarankiškai funkcionuojančio statinio Nekilnojamojo turto registro išrašė nėra duomenų apie statinio ar įrenginio įregistravimą priklausiniu?	TAIP <input type="checkbox"/> NE <input checked="" type="checkbox"/>	PRIDEDAMA: <ul style="list-style-type: none"> dokumentai ar kiti duomenys, įrodantys aplinkybes, kad esantis statinys ar įrenginys skirtas pagrindiniam savarankiškai funkcionuojančiam statiniui ar įrenginiui tarnauti – statinio projektą ir nekilnojamojo daikto kadastro duomenų bylą.
PASTABA. Visais atvejais turi būti pateikiama naudojamo žemės sklypo plano, kuriame pažymėti sklype esantys statiniai ir įrenginiai ar naudojamo žemės sklypo plano (kai žemės sklype yra keli savarankiškai funkcionuojantys statiniai ir įrenginiai) su išskirtomis kiekvienam statiniui ar įrenginiui eksploatuoti reikalingomis dalimis kopija.		

PRIDEDAMA:

1. Dėmės sklypo planas 1 lapas
(dokumento pavadinimas, lapų skaičius)
2. _____
(dokumento pavadinimas, lapų skaičius)

(parašas)

(vardas ir pavardė)



ŽEMĖS SKLYPO PLANAS M 1:500

Sklypo plotas 2285 m²

Nekilnojamojo turto objektų kadastrinių matavimų ir kadastro duomenų surinkimo bei tikslinimo taisyklų 5 priedas

Kadastras:	vietovė	Skundo Nr.	blokas	sklypas
Žemės sklypo kadastro Nr.			7 5 5 0 0 0 0 5	

Savivaldybė	Skundo
Seniūnija	
Gyvenamoji vietovė	
Gatvė, namo Nr.	Mosėdžio g. 51

Gretimybė	Gretimų žemės sklypo kadastro Nr.	Pastabos
1-5		LVZF
5-8		Mažeikių gatvė, Kėbias Nr. 3701
8-1	7550/0005:0061	Geodeziškai matuotas

Naudojamas plotas							
Privati				Valstybinė			
atskirai		bendrai		atskirai		bendrai	
ind.	m ²	ind.	m ²	ind.	m ²	ind.	m ²
					2285		

Su pagal 2019 m. 08 mėn. 08 d. atliktą žemės sklypo ribų pažėklinimą-parodymą parengtame žemės sklypo plane išbraižytomis ribomis ir apskaičiuotu žemės sklypo plotu sutinku

LIETUVOS RESPUBLIKA

(Žemės sklypo savininko (esamojo arba būsimąjo) vardas, pavardė) (parašas) (data)

LIETUVOS
GEOSMART
INOVATYVŲS GEODEZINIAI
SPRENDIMAI


UAB "Geosmart", ad. 302570118, Vilnius g. 18, Klaipėda, tel.+370(46)470428, info@geosmart.lt, www.geosmart.lt
Būtinis Matavimas esdijus m@geosmart.lt tel. 880388333

Pareigos	Parašas	Vardas, pavardė	Data
		Zilvinas, Geosmart	2019 08 08
Matavimo UAB		Paulius Mažeika	2019 08 08

Matavinko kvalifikacijos pažymėjimo Nr. 2M-M-2669

* 2 1 0 2 6 2 4 0 6 9 *

X=6239500.00
Y=347950.00

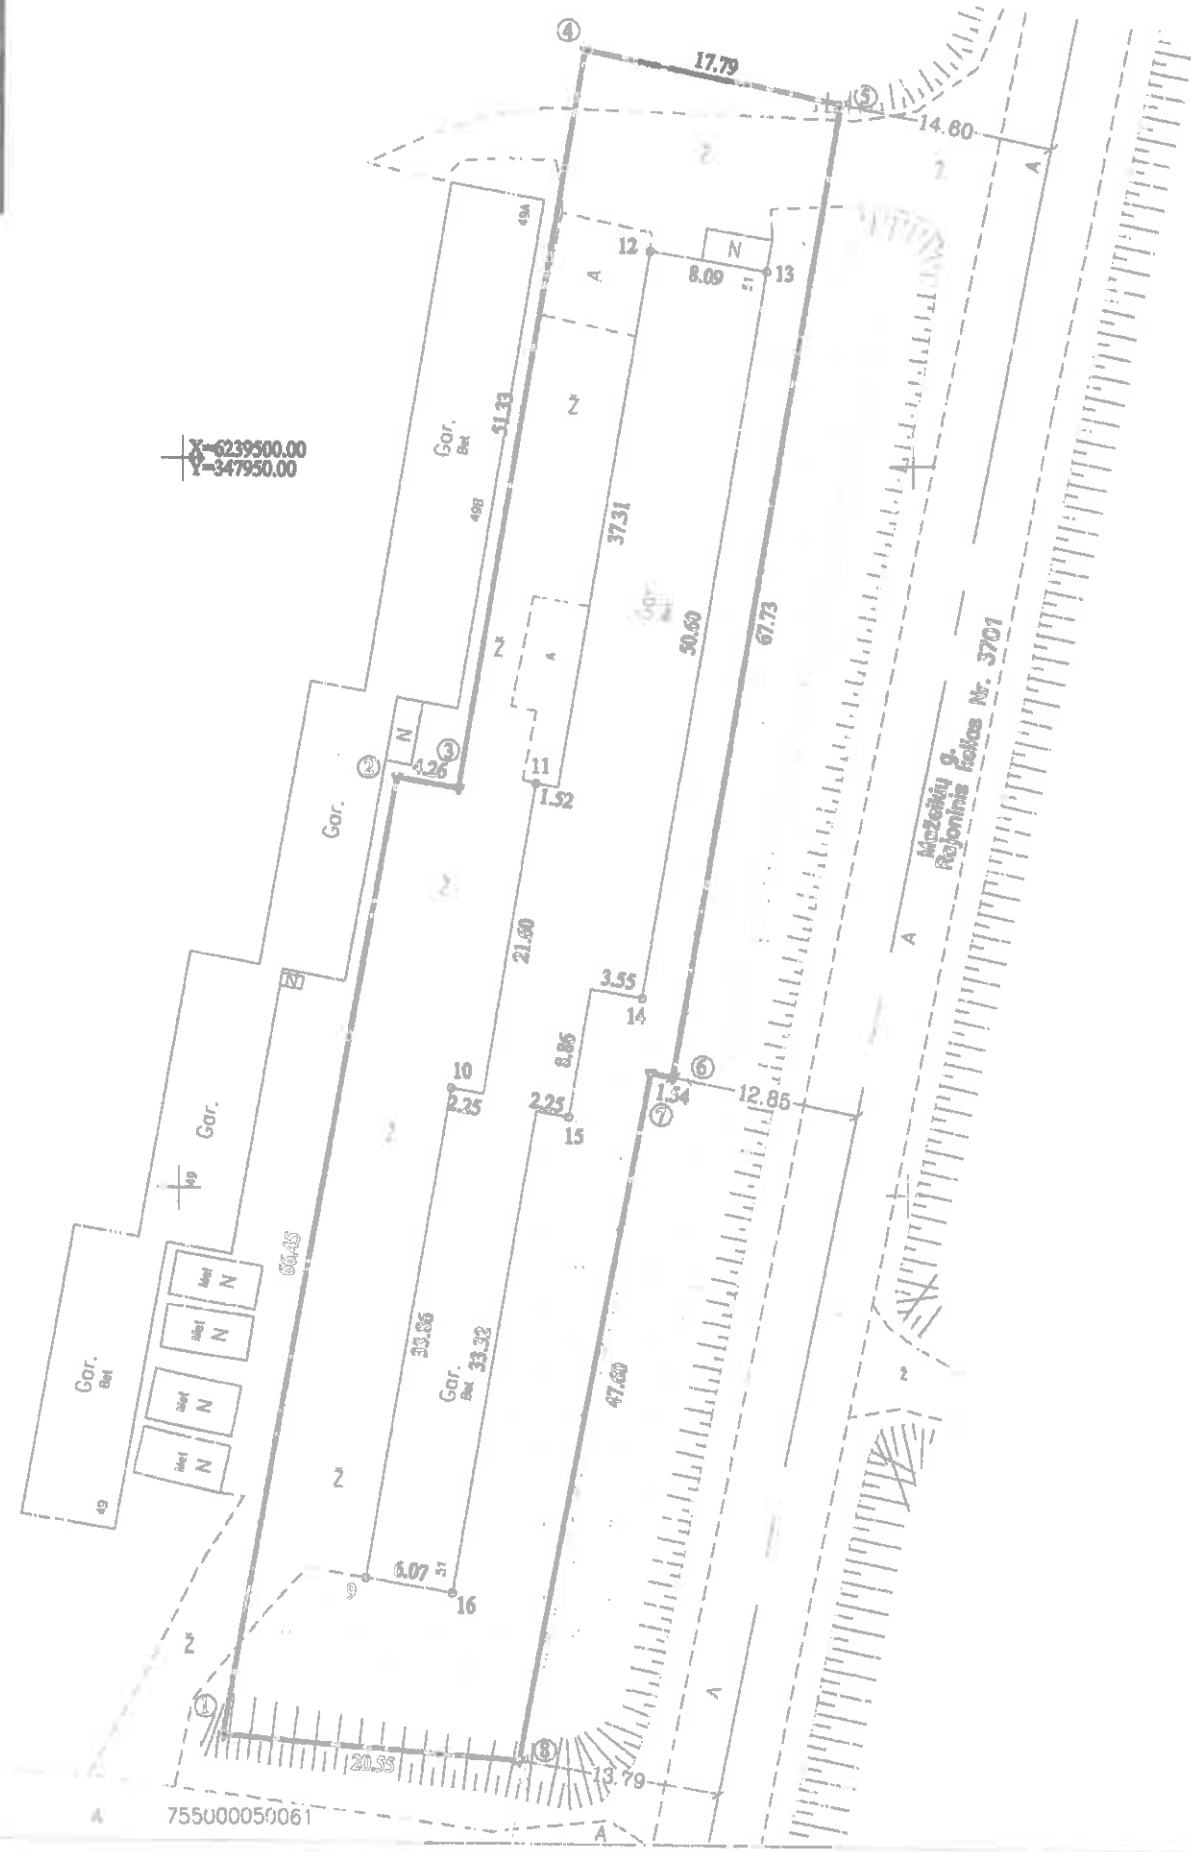

755000050061

Dokumentą elektroniniu parašu
pasirašė ERIKAS ŽILIUŠ
Data: 2019-09-03 13:52:44
Paskirtis: Byla patikrinta

Dokumentą elektroniniu parašu
pasirašė RITA DAUKSIENĖ
Data: 2019-09-03 17:33:06
Paskirtis: Byla suderinta

ŽEMĖS SKLYPO PLANAS M 1:500

Žemės sklypo plotas 2285 m²

Žemės sklypo kadastro numeris:	kodas		blokas		sklypas	
	7	5	5	0	0	0

KOORDINAČIŲ ŽINIARAŠTIS

[illegible]

112 straipsnis. Nuolatinių žemėsnaudų ribojančių sumažinimas arba sugadinimas
užtraukia baudą nuo septyniadesimties iki vieno šimto keturiadesimties eurų.



Dokumentą elektroniniu parašu
pasirašė INGA TVARDAUSKĖ
Data: 2019-10-17 15:21:42
Paskirtis: Žemės sklypo ribos
pažymėtos kadastro žemėlapyje.
Kadastro Nr. 7550/0005:447

DETALŪS METADUOMENYS

Dokumento sudarytojas (-ai)	
Dokumento pavadinimas (antraštė)	Dėl kitos paskirties valstybinės žemės sklypo nuomos be aukciono
Dokumento registracijos data ir numeris	2025-02-21
Dokumento gavimo data ir dokumento gavimo registracijos numeris	2025-02-21 Nr. R3-917
Adresatas	Skuodo rajono savivaldybės administracija, Vilniaus g. 13, LT-98112 Skuodas
Registratorius	Vyriausiasis specialistas Vilija Štombergienė
Veiksmo atlikimo data ir laikas	2025-02-21 13:59:17
Dokumento nuorašo atspausdinimo data ir jį atspausdinęs darbuotojas	2025-03-04 atspausdino Vyriausiasis specialistas Jolanta Juškienė

Nuorašas tikras
 Skuodo rajono savivaldybės administracija
 2025-03-04