


ŽEMĖS SKLYPO PLANAS M 1:500

Žemės sklypo plotas 3203 m²

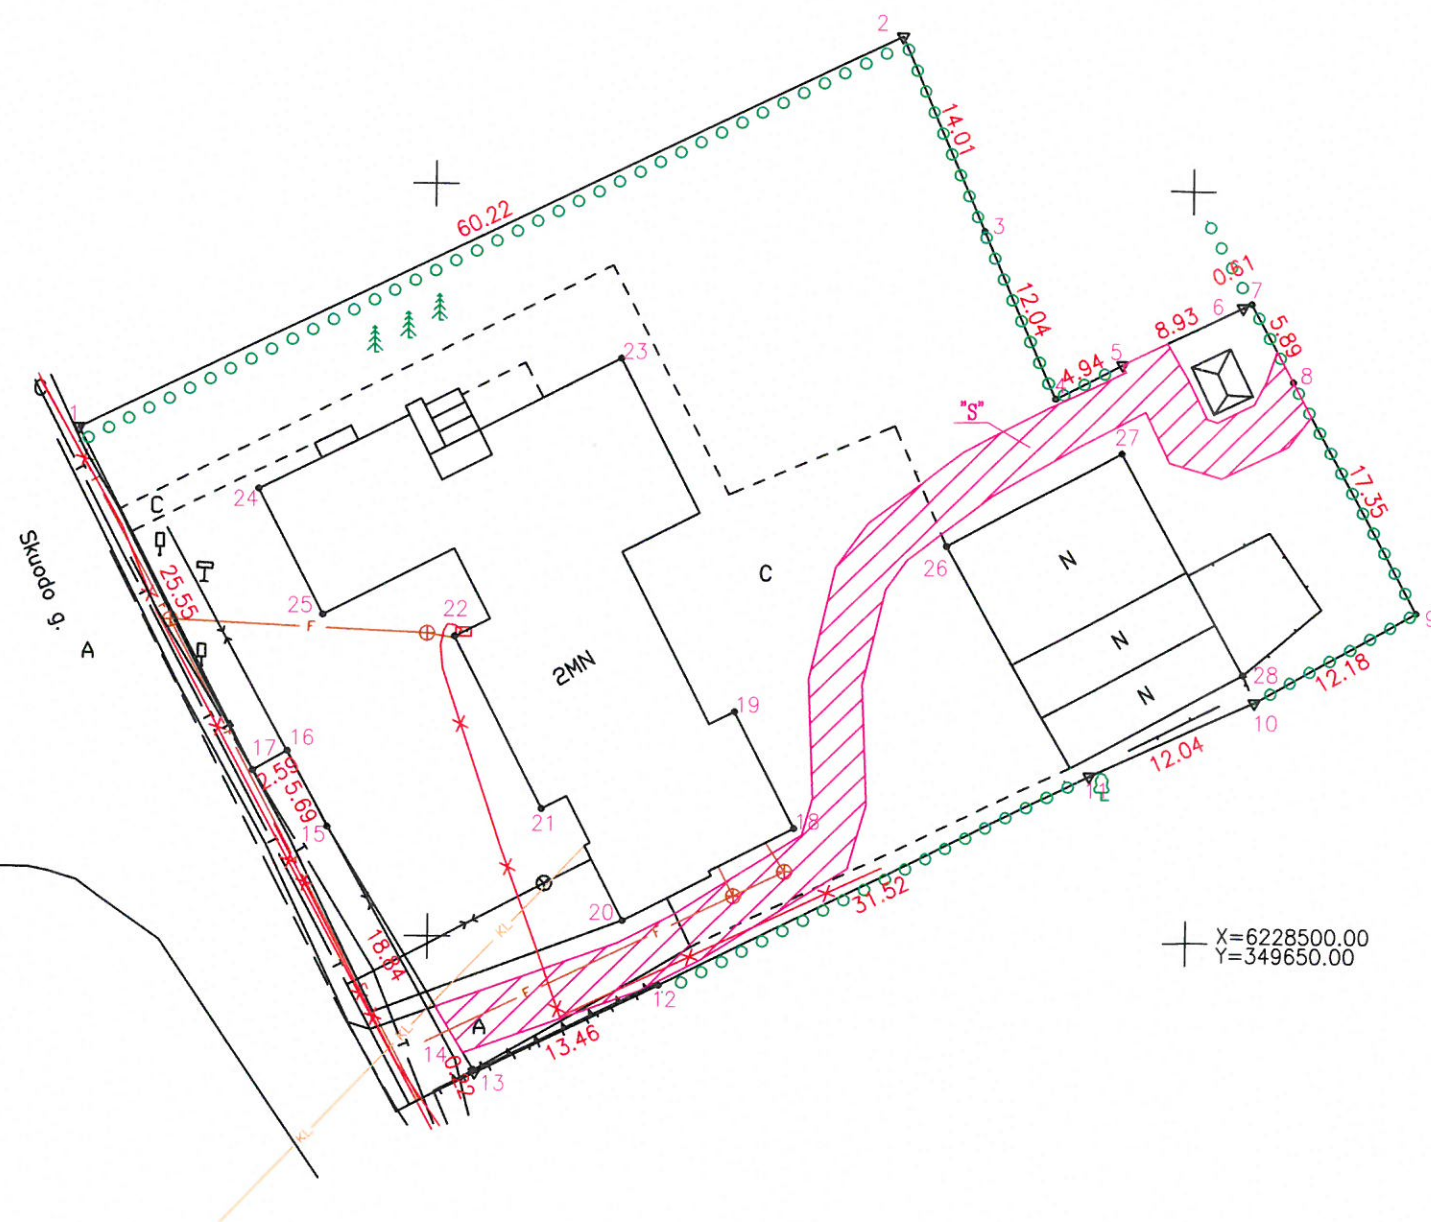

Nekilnojamojo turto objektų kadastrinių matavimų ir
kadastro duomenų surinkimo bei tikslinimo taisyklių
5 priedas

Kadastras:	vieta:	Mosėdžio	blokas	sklypas
Žemės sklypo kadastras Nr.:	7	5	2	7 0 0 0 6

Savivaldybė	Skuodo
Seniūnija	Mosėdžio
Gyvenamoji vieta	Mosėdis
Gatvė, namo Nr.	Skuodo g. 2

Gretimybė	Gretimų žemės sklypo kadastras Nr.	Pastabos
1-2	7527/0006:239	Kadastriniai matavimai
2-3	7527/0006:279	
3-7	7527/0006:271	Kadastriniai matavimai
7-8	7527/0006:279	
8-9	7527/0006:270	Kadastriniai matavimai
9-13	7527/0006:43	
13-17	7527/7001:16	kadastriniai matavimai
17-1		LVŽ (pėsčiųjų takas)

Su pagal 2019 m. spalio mėn. 28 d. atliktą žemės sklypo ribų paženklinimą-parodymą
parengtame žemės sklypo plane išbraizytomis ribomis ir apskaičiuotu plotu sutinku

Skuodo rajono savivaldybės
administracijos direktorius
Lietuvos Respublika
(žemės sklypo savininko (esamojo arba būsimąjo) vardas, pavardė)
Žydrūnas Ramanavičius

(parašas) (data)

UAB "PROFILENA"

Vytauto g. 11, Plungė, įm. kodas 171039871, PVM kodas LT 710398716;
tel./fax. 844871975 E-mail: profilena@gmail.com, mob. tel. 869874611

Pareigos	Parašas	Vardas, pavardė	Data
Direktorius A.V.		Jonas Vasiliauskas	2019-10-28

Matavimų kvalifikacijos pažymėjimo Nr.: 2M-M-12



Duomenys apie žemės sklypo servitusus			
Eilės Nr.	Servituto kodas	Nekilnojamojo turto registre įrašyto ar teritorijų planavimo dokumente nustatyto servituto pavadinimas ir rūšis	Servituto plotas, m²
1	214	Kelio servitutas - teisė važiuoti transporto priemonėmis, naudotis pėsčiųjų taku, varyti galvijus (tarnaujantis) plane pažymėtas indeksu "S"	290