


ZINAI DOS SKALIŠIENĖS INDIVIDUALI VEIKLA
registruota 2012-04-23, Nr. 079145

Pareigos	V., pavardė	Parašas	Data
Matininkė			2014.01.16
2M-M-1748			
PIRMO AUKŠTO PLANAS			M1:100
Skuodo r. sav., Skuodo sen., Didžiųjų Rūšupių k., Mokyklos g. 6			A.V.
Sudarytas pagal 2014.01.16 kadastrinių matavimų duomenis		Pastato pažymėjimas plane:1C2b	

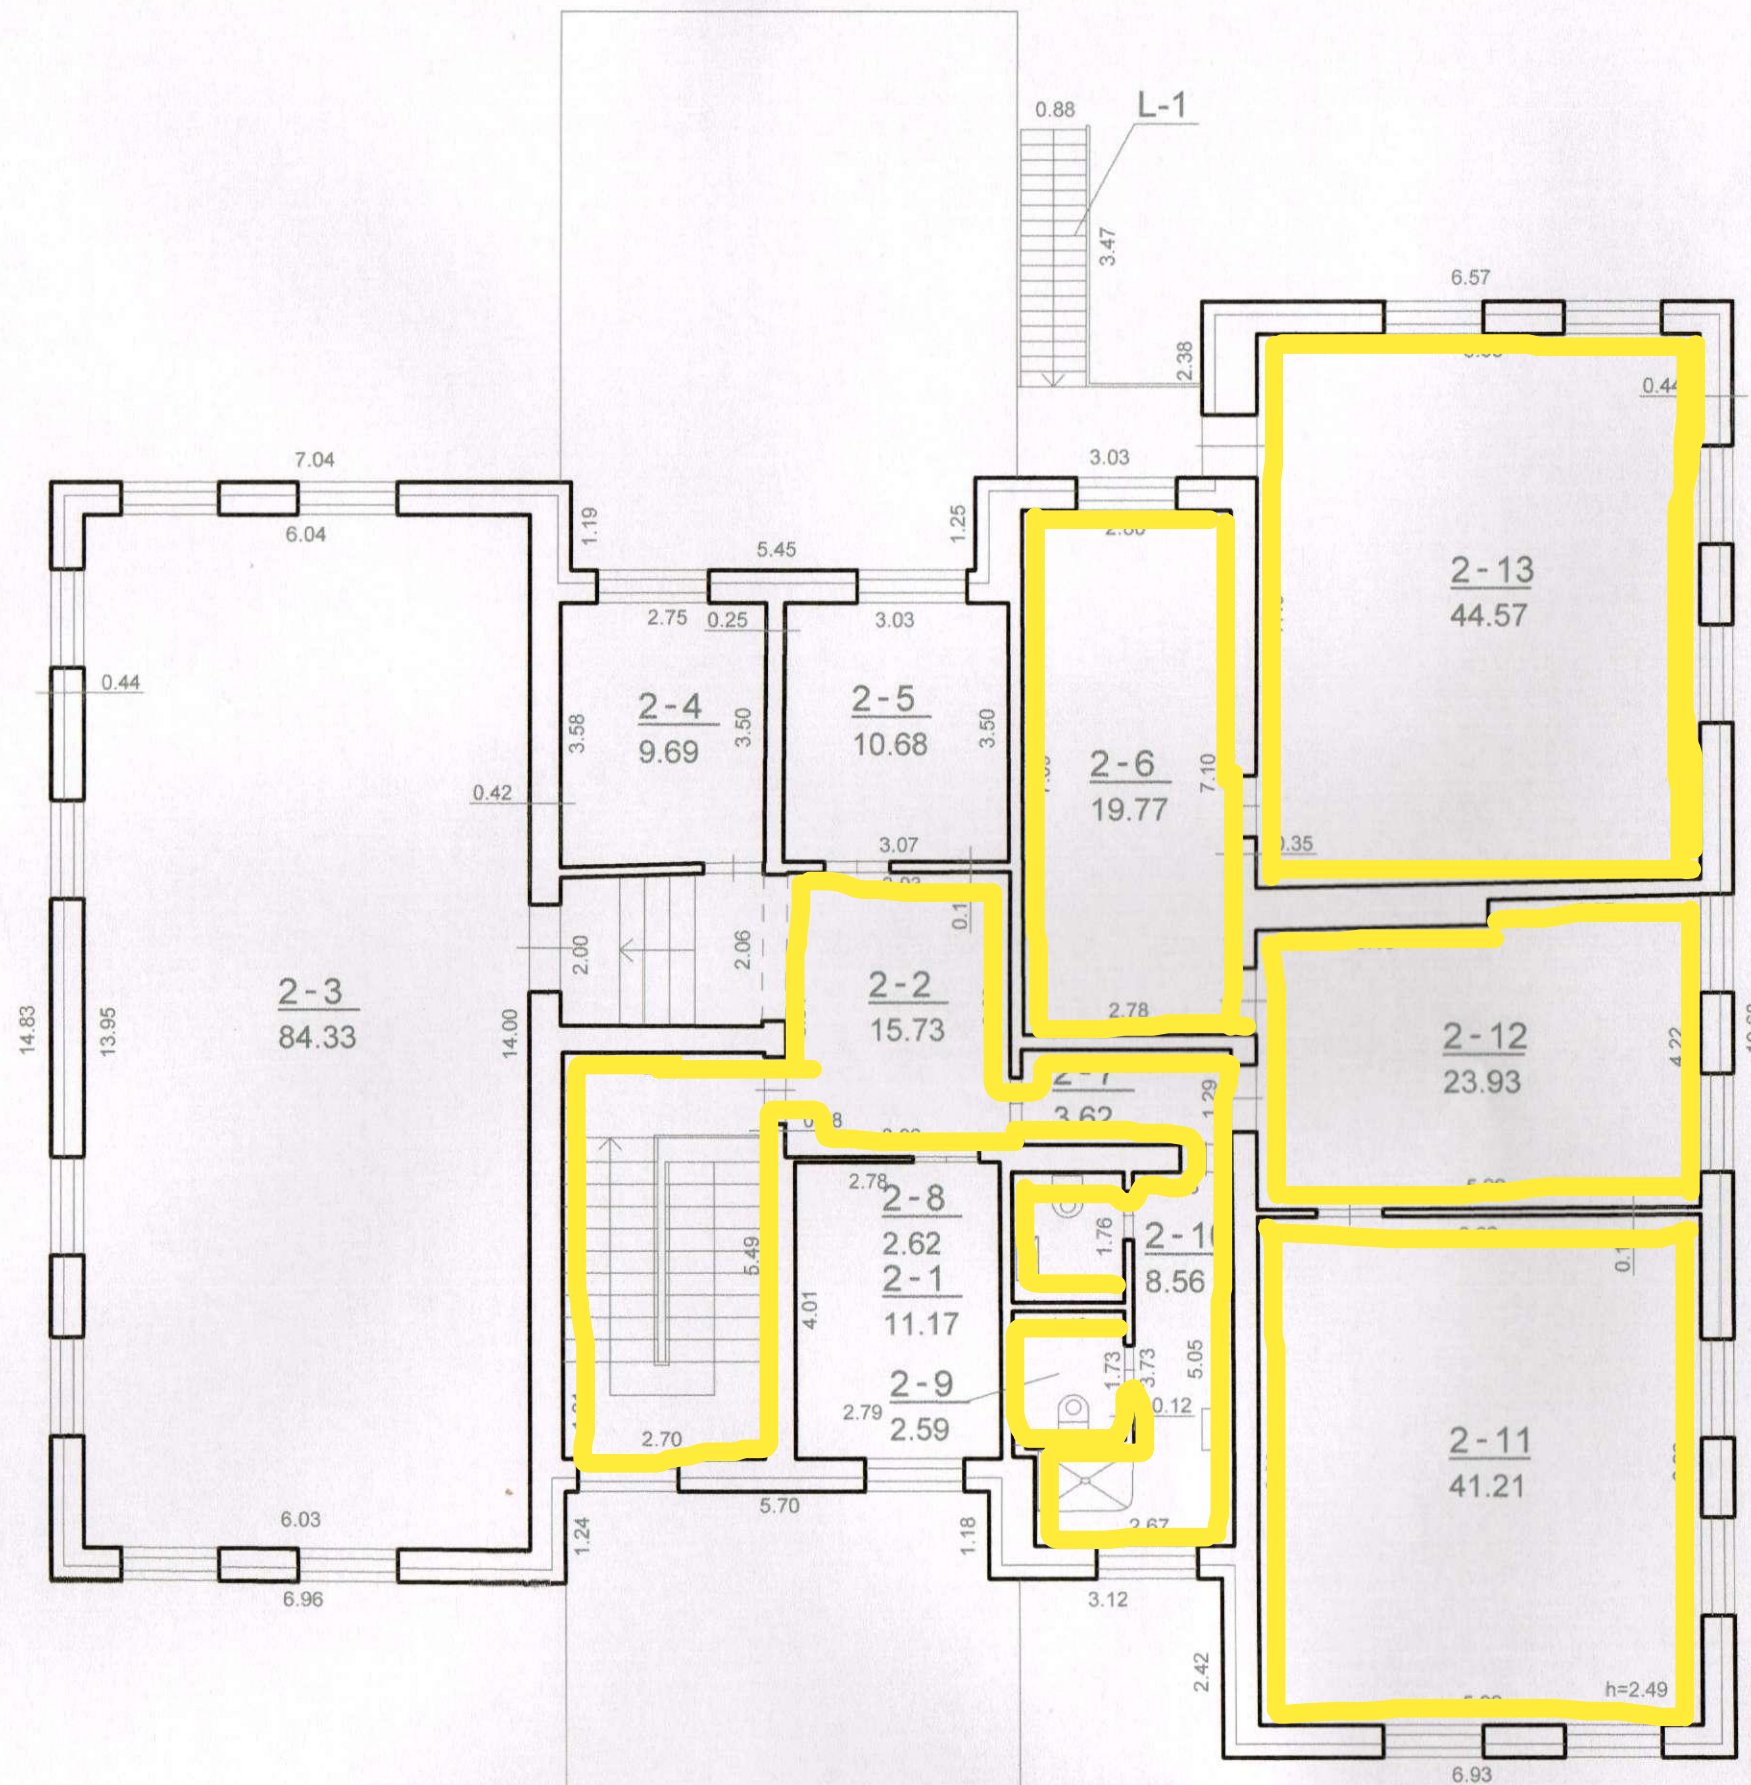

ZINAI DOS SKALIŠIENĖS INDIVIDUALI VEIKLA
registruota 2012-04-23, Nr. 079145

Pareigos	V., pavardė	Parašas	Data
Matininkė			2014.01.16
2M-M-1748			
ANTRO AUKŠTO PLANAS			M1:100
Skuodo r. sav., Skuodo sen., D. Rūšupių k., Mokyklos g. 6			A.V.
Sudarytas pagal 2014.01.16 kadastrinių matavimų duomenis		Pastato pažymėjimas plane:1C2p	