


Žemės sklypo išdėstymo schema



ŽEMĖS SKLYPO PLANAS M 1:500
Sklypo plotas 2285 m²

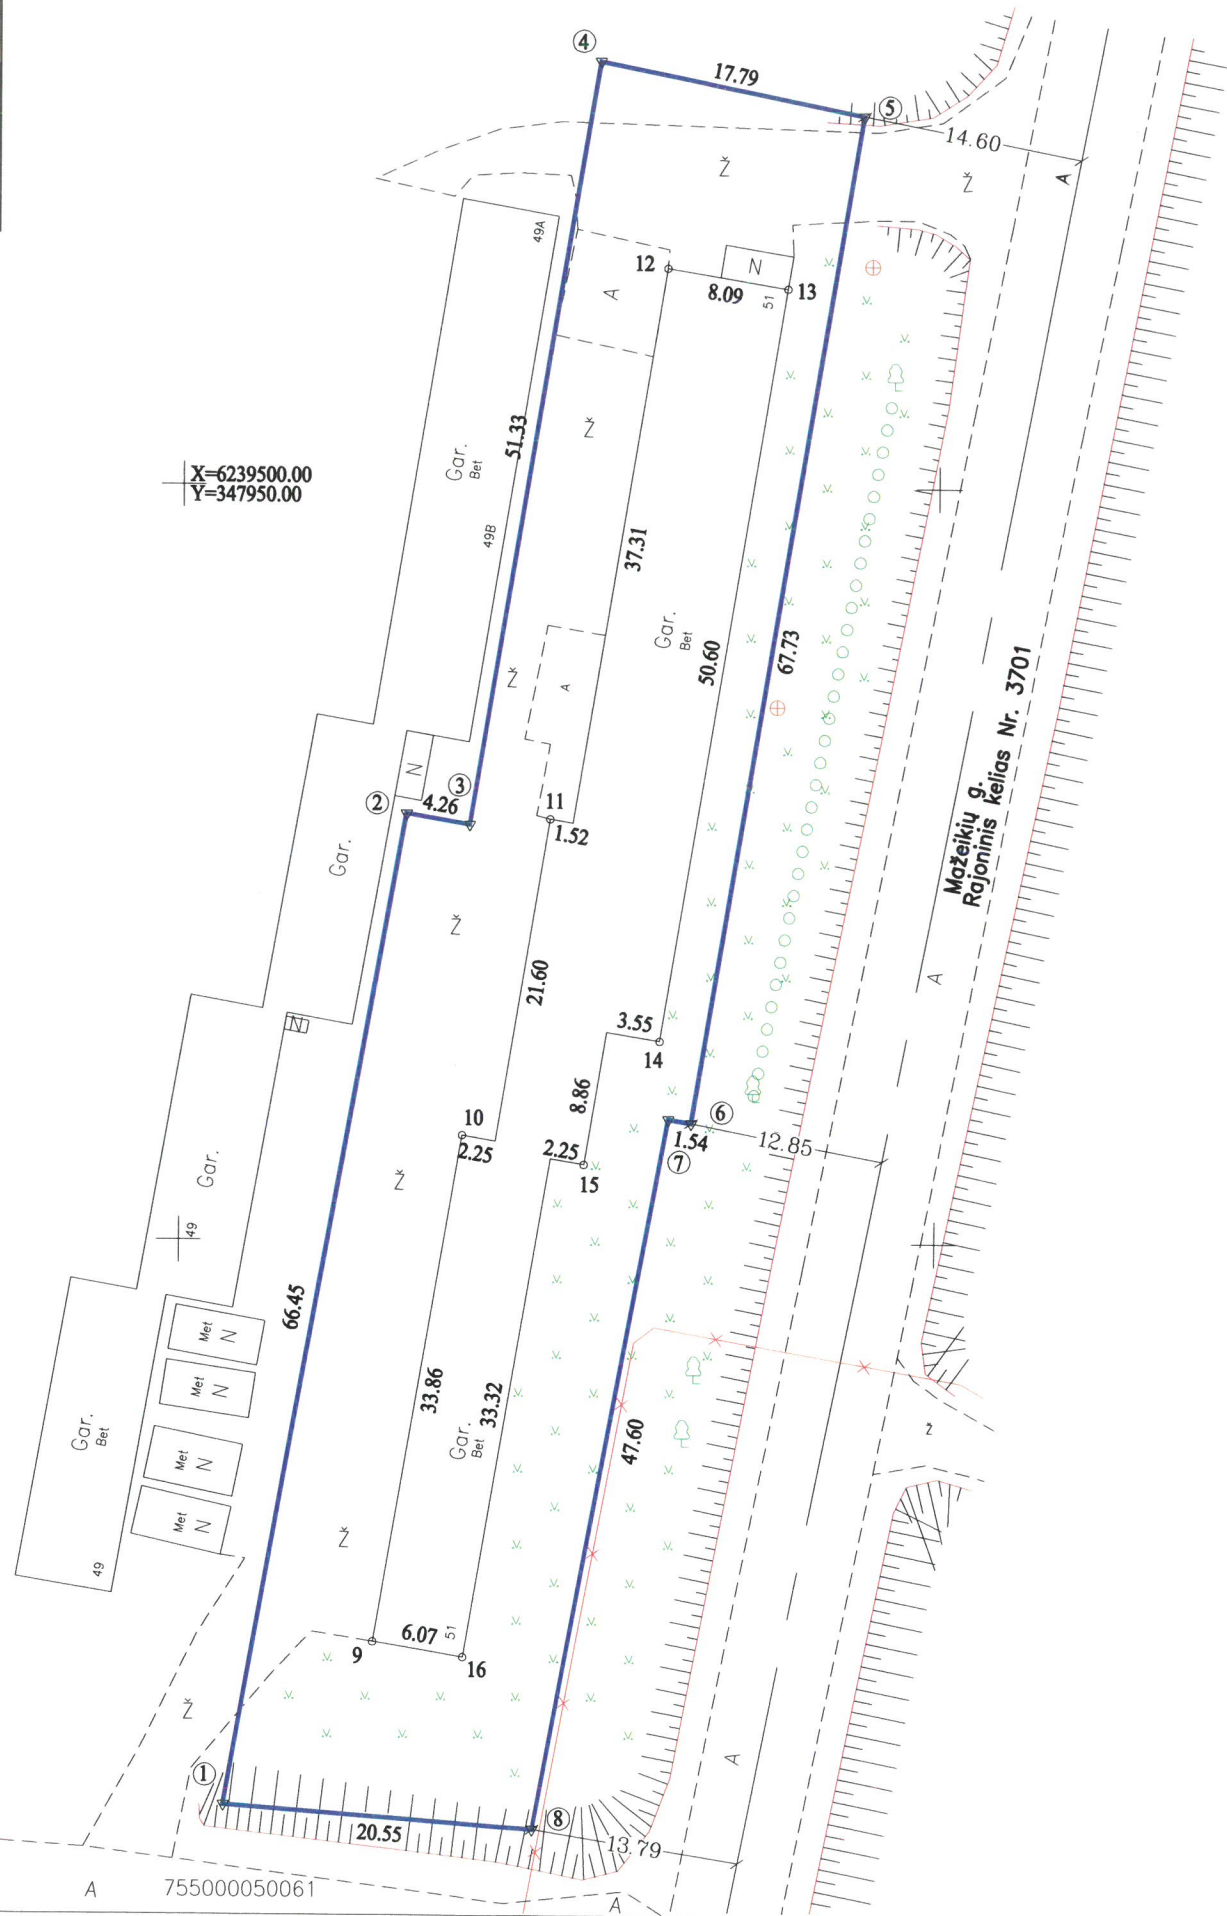

Nekilnojamojo turto objektų kadastrinių
matavimų ir kadastro duomenų surinkimo
bei tikslinimo taisyklų
5 priedas

| | | | | | | |
|----------------------------|---------|-----------|--------|---|---------|---|
| Kadastras: | vietovė | Skuodo m. | blokas | | sklypas | |
| Žemės sklypo kadastro Nr.: | | | 7 | 5 | 5 | 0 |

| | |
|--------------------|----------------|
| Savivaldybė | Skuodo |
| Seniūnija | |
| Gyvenamoji vietovė | |
| Gatvė, namo Nr. | Mosėdžio g. 51 |

| | | |
|-----------|-----------------------------------|---------------------------------|
| Gretimybė | Gretimo žemės sklypo kadastro Nr. | Pastabos |
| 1-5 | | LVZF |
| 5-8 | | Mazeikių gatvė, Kelias Nr. 3701 |
| 8-1 | 7550/0005:0061 | Geodeziškai matuotas |
| | | |
| | | |
| | | |

| Naudojamas plotas | | | | | | | |
|-------------------|----------------|---------|----------------|------------|----------------|---------|----------------|
| Privati | | | | Valstybinė | | | |
| atskirai | | bendrai | | atskirai | | bendrai | |
| ind. | m ² | ind. | m ² | ind. | m ² | ind. | m ² |
| | | | | | 2285 | | |
| | | | | | | | |
| | | | | | | | |
| | | | | | | | |
| | | | | | | | |
| | | | | | | | |

Su pagal 2019 . . . m. . . mėn. 08 d. atliktą žemės sklypo ribų pažėklinimą-parodymą
parengtame žemės sklypo plane išbraižytais ribomis ir apskaičiuotu žemės sklypo plotu sutinku

LIETUVOS RESPUBLIKA
(žemės sklypo savininko (esamojo arba būsimąjo) vardas, pavardė) (parašas) (data)

LIETUVOS

UAB "Geosmart"

INOVATYVŲ GEODEZINIAI SPRENDIMAI

UAB "Geosmart" ir 302576916, Minijos g. 19, Klaipėda, tel.+370(46)470426, info@geosmart.lt, www.geosmart.lt

Egidijus Mažonas egidijus.m@geosmart.lt tel. 860388333

| | | |
|-----------|-------------------|------------|
| Pareigos | Vardas, pavardė | Data |
| Dirbėjas | Zilvinas Domarkas | 2019 08 08 |
| Matavimas | Egidijus Mažonas | 2019 08 08 |

Matavimo kvalifikacijos pažymėjimo Nr.: 2M-M-2669



| Duomenys apie žemės sklypo servitutus | | | |
|---------------------------------------|-----------------|---|----------------------|
| Eilės Nr. | Servituto kodas | Nekilnojamojo turto registre įrašyto ar teritorijų planavimo dokumente nustatyto servituto pavadinimas ir rūšis | Servituto plotas, m² |
| - | - | - | - |