


# ŽEMĖS SKLYPO PLANAS M 1:500

Sklypo plotas 7857 m<sup>2</sup>

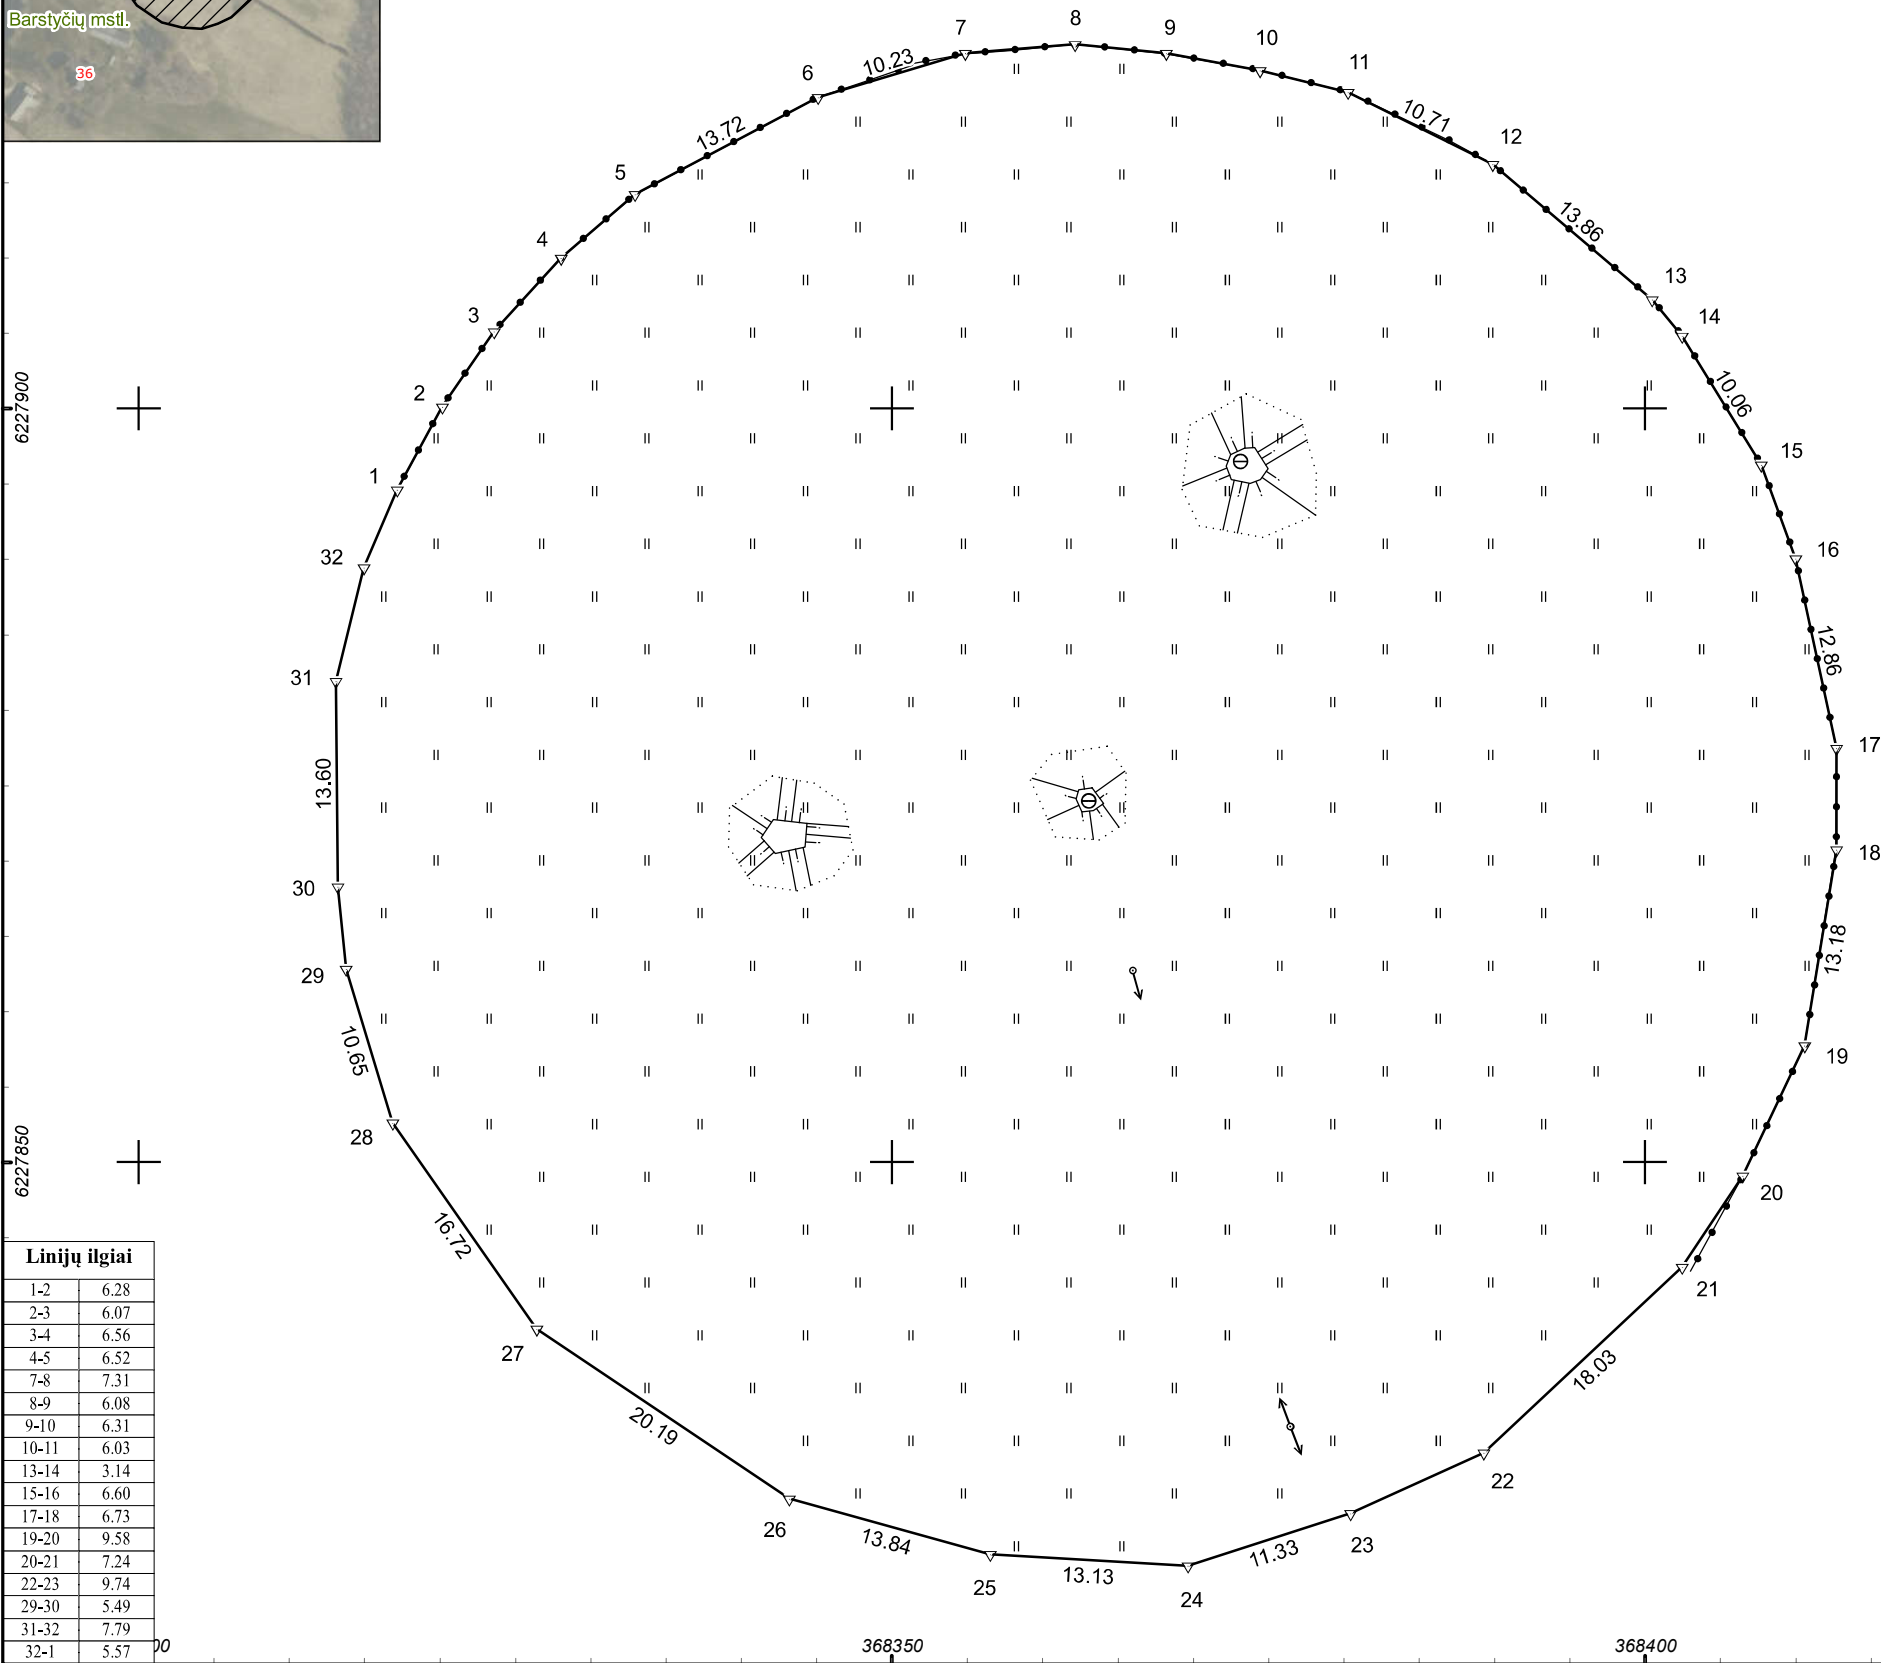

Linijų ilgiai	
1-2	6.28
2-3	6.07
3-4	6.56
4-5	6.52
7-8	7.31
8-9	6.08
9-10	6.31
10-11	6.03
13-14	3.14
15-16	6.60
17-18	6.73
19-20	9.58
20-21	7.24
22-23	9.74
29-30	5.49
31-32	7.79
32-1	5.57

Kadastro:	vietovė	Barstyčių				blokas				sklypas					
Žemės sklypo kadastro Nr.				7	5	0	7	0	0	0	5				

Savivaldybė	Skuodo r.
Seniūnija	Barstyčių
Gyvenamoji vietovė	Barstyčių mstl.
Gatvė, namo Nr.	Proj. Nr. 222

Gretimybė	Gretimo žemės sklypo kadastro Nr.	Pastabos
1-14	7507/ 0005: 295	
14-21	7507/ 0005: 161	
21-32	7507/ 0005: 242	
32-1		VŽF

Su pagal 2022 m. kovo mėn. 15 d. atliktą žemės sklypo ribų paženklinimą-parodymą parengtame žemės sklypo plane išbraižytomis ribomis ir apskaičiuotu žemės sklypo plotu sutinku:

1. Lietuvos Respublika  
(vardas, pavardė)

.....  
(parašas)

.....  
(data)

<b>INŽINERIJA LT</b> Geodezija • Projektavimas			<b>UAB "Inžinerija LT"</b>		
Uždaroji akcinė bendrovė "Inžinerija LT", įmonės kodas: 302677178 Klaipėdos g. 15, LT-96332 Kretینگė, Gražinos g. 3A, LT-50246 Kaunas, Aušros al. 66A-202, LT 76233					
Pareigos		Vardas ir pavardė	Data		
Direktorius		OLDEMARAS ČIUNKA	2022-03-15		
Matininko kvalifikacijos pažymėjimo Nr.: 2M-M-1182			GEO OBJEKTO KODAS: 4400-5915-4093		

ŽEMĖS SKLYPO PLANAS M 1:500

Žemės sklypo plotas 7857 m²

Žemės sklypo kadastro numeris:	kodas				blokas				sklypas			
	7	5	0	7	0	0	0	5				

KOORDINAČIŲ ŽINIARAŠTIS

Koordinačių sistema: LKS-94							
Taško Nr.	Kodas	X	Y	Taško Nr.	Kodas	X	Y
1	R	6227894.61	368317.15				
2	R	6227900.13	368320.15				
3	R	6227905.13	368323.60				
4	R	6227909.98	368328.02				
5	R	6227914.23	368332.96				
6	R	6227920.67	368345.08				
7	R	6227923.57	368354.89				
8	R	6227924.18	368362.17				
9	R	6227923.56	368368.22				
10	R	6227922.45	368374.43				
11	R	6227921.00	368380.28				
12	R	6227916.21	368389.86				
13	R	6227907.26	368400.44				
14	R	6227904.84	368402.44				
15	R	6227896.27	368407.70				
16	R	6227890.07	368409.97				
17	R	6227877.50	368412.67				
18	R	6227870.77	368412.67				
19	R	6227857.76	368410.57				
20	R	6227849.11	368406.46				
21	R	6227843.08	368402.46				
22	R	6227830.76	368389.30				
23	R	6227826.73	368380.43				
24	R	6227823.28	368369.64				
25	R	6227824.02	368356.53				
26	R	6227827.71	368343.19				
27	R	6227838.96	368326.43				
28	R	6227852.66	368316.85				
29	R	6227862.86	368313.77				
30	R	6227868.32	368313.21				
31	R	6227881.92	368313.09				
32	R	6227889.48	368314.97				
Žemės sklypo centro koordinatės				Darbo LitPOS laikas			
Koordinačių sistema		Koordinatės X/Y		Data	2022-03-15		
Valstybinė LKS-1994		X=6227873.85 Y=368362.79		Prisijungta	15:00		
				Atsijungta	16:00		
Žiniaraštį sudarė:		VOLDEMARAS ČIUNKA		2M-M-1182		2022-03-15	
		v. pavardė		kval. paž. nr.		parašas	
						data	

Ištrauka iš Lietuvos Respublikos administracinių nusižengimų kodekso:  
112 straipsnis. Nuolatinių žemėnaudos riboženklų sunaikinimas arba sugadinimas  
užtraukia baudą nuo septyniasdešimt iki vieno šimto keturiasdešimt eurų.



Duomenys apie teritorijas, kuriose taikomos specialiosios žemės naudojimo sąlygos			
Eilės Nr.	Teritorijos, kurioje taikomos specialiosios žemės naudojimo sąlygos, kodas	Teritorijos, kurioje taikomos specialiosios žemės naudojimo sąlygos, pavadinimas	Teritorijos, kurioje taikomos specialiosios žemės naudojimo sąlygos, plotas, m²
1	106	Elektros tinklų apsaugos zonos (III skyrius, ketvirtasis skirsnis)	166
2	121	Melioruotos žemės ir melioracijos statinių apsaugos zonos (VI skyrius, antrasis skirsnis)	7857

Duomenys apie žemės sklypo servitutus			
Eilės Nr.	Servituto kodas	Nekilnojamojo turto registre įrašyto ar teritorijų planavimo dokumente nustatyto servituto pavadinimas ir rūšis	Servituto plotas, m²
-	-	-	-