

(fizinio asmens vardas, pavardė, asmens kodas; juridinio asmens ar

kitos užsienio organizacijos pavadinimas, juridinio asmens ar kitos užsienio organizacijos kodas)

(fizinio asmens nuolatinės gyvenamosios vietos adresas, telefono numeris, el. paštas;

juridinio asmens ar kitos užsienio organizacijos buveinės adresas, telefono numeris, el. paštas)

Skuodo rajono savivaldybės administracijai

PRAŠYMAS
DĖL KITOS PASKIRTIES VALSTYBINĖS ŽEMĖS SKLYPO NUOMOS BE AUKCIONO

2024 12 04
(data)
Skuodas

Prašau (-ome) išnuomoti valstybinės žemės sklypą (jo dalį), unikalus Nr. 4400 5219 1864 ir (ar) kadastro Nr. 7550/0005: 443, esantį Plotu p. 38, Skuodas, (žemės sklypo adresas), kuriame yra man (mums) nuosavybės teise priklausančių statinių (patalpų) ar įrenginių / mano (mūsų) nuomojamų statinių (patalpų) ar įrenginių (garažas un. Nr. 7599-0000-3054: 0009).

(statinių (patalpų) ir įrenginių, esančių pageidaujamame išsinuomoti žemės sklype, unikalūs numeriai)

Pageidaujamo išsinuomoti žemės sklypo (jo dalies) plotas 0.0069 ha.

Nurodoma informacija	Pažymimas atitinkamas langelis	Nurodžius TAIP turi būti pridedama ir (ar) nurodoma
Ar statiniai ir (ar) įrenginiai, kuriems eksploatuoti siekiama išsinuomoti naudojamą žemės sklypą, pagal teritorijų planavimo dokumentus turi būti nugriauti (nukelti ar pašalinti)?	TAIP <input type="checkbox"/> NE <input checked="" type="checkbox"/>	NURODOMA: • teritorijų planavimo dokumento pavadinimas, jo tvirtinimo data ir jį patvirtinęs subjektas:
Ar naudojamame žemės sklype planuojama statyti naujus statinius ar įrenginius ir (ar) rekonstruoti esamus statinius ar įrenginius?	TAIP <input type="checkbox"/> NE <input checked="" type="checkbox"/>	PRIDEDAMA: • pageidaujant statinį ar įrenginį rekonstruoti, – statinių ir (ar) įrenginių, esančių žemės sklype ar jo dalyje, savininko sutikimą, kai prašymą išnuomoti valstybinės žemės sklypą ar jo dalį pateikia statinių ir (ar) įrenginių nuomininkas. Sutikimas, išskyrus viešojo administravimo subjektų sutikimus, turi patvirtintas notaro.

Ar naudojamame žemės sklype siekiama naudoti apleistus ir (ar) neprižiūrimus savarankiškai funkcionuojančius statinius, Nekilnojamojo turto registre įregistruotus atskirais objektais (pagrindiniais daiktais), eksploatuoti su priklausiniais, kuriems naudoti pagal Nekilnojamojo turto kadastrę įrašytą jų pagrindinę tikslinę naudojimo paskirtį reikia atlikti tik paprastąjį remontą?	TAIP <input type="checkbox"/> NE <input checked="" type="checkbox"/>	NURODOMA: <ul style="list-style-type: none"> išduoto leidimo atlikti statinio paprastąjį remontą pavadinimas, išdavimo data, numeris, išdavęs subjektas: PRIDEDAMA: <ul style="list-style-type: none"> statybos įstatyme nustatytais atvejais paprastojo remonto projektas arba paprastojo remonto aprašas.
Ar siekiama išsinuomoti naudojamą žemės sklypą, kuriame yra tik sunykę statiniai, ir šie statiniai sunyko dėl ne nuo statinių savininko ar naudotojo priklausančios valios (dėl gaisro, ekstremaliojo įvykio)?	TAIP <input type="checkbox"/> NE <input checked="" type="checkbox"/>	PRIDEDAMA: <ul style="list-style-type: none"> žemės sklypo plano, kuriame užfiksuotas statinio (-ų) sunykimas, kopija; Priešgaisrinės apsaugos ir gelbėjimo departamento ir (ar) statinių naudojimo priežiūrą atliekančio viešojo administravimo subjekto pažyma, patvirtinanti nekilnojamojo daikto žuvimą (sugriuvimą, sunykimą, sudegimą).
Ar prašymą išnuomoti valstybinės žemės sklypą teikia statinių ir įrenginių nuomininkas?	TAIP <input type="checkbox"/> NE <input checked="" type="checkbox"/>	PRIDEDAMA: <ul style="list-style-type: none"> statinių ir įrenginių, esančių žemės sklype, nuomos sutarties kopija.
Ar pageidaujame išsinuomoti naudojamame žemės sklype esantis statinys ar įrenginys skirtas pagrindiniam savarankiškai funkcionuojančiam statiniui ar įrenginiui tarnauti ir šio pagrindinio savarankiškai funkcionuojančio statinio Nekilnojamojo turto registro išrašė nėra duomenų apie statinio ar įrenginio įregistravimą priklausiniu?	TAIP <input type="checkbox"/> NE <input checked="" type="checkbox"/>	PRIDEDAMA: <ul style="list-style-type: none"> dokumentai ar kiti duomenys, įrodantys aplinkybes, kad esantis statinys ar įrenginys skirtas pagrindiniam savarankiškai funkcionuojančiam statiniui ar įrenginiui tarnauti – statinio projektą ir nekilnojamojo daikto kadastro duomenų bylą.

PASTABA. Visais atvejais turi būti pateikiama naudojamo žemės sklypo plano, kuriame pažymėti sklype esantys statiniai ir įrenginiai ar naudojamo žemės sklypo plano (kai žemės sklype yra keli savarankiškai funkcionuojantys statiniai ir įrenginiai) su išskirtomis kiekvienam statiniui ar įrenginiui eksploatuoti reikalingomis dalimis kopija.

PRIDEDAMA:

1. Žemės sklypo planas 1 lapas
(dokumento pavadinimas, lapų skaičius)

2. _____
(dokumento pavadinimas, lapų skaičius)

(parašas)

(vardas ir pavardė)


Žemės sklypo plotas 5324 m²

**Nekilnojamojo turto objektų kadastrinių matavimų ir
kadastro duomenų surinkimo bei tikrinimo taisyklų
5 priedas**

Kadastrs:	vieta:	Skuoda m.	bloks				skaitys				
Zemes skaitys kadastrs Nr.		7	5	5	0	0	0	0	5		

Savišaldybi	Skudo
Senitinis	Skudo m.
Cyvenamoji vietovė	Skudos
Gatvė, namo Nr.	Vilniaus a. 85

Gretimųybė	Gretimo žemės aktyvo kadastro Nr.	Pastabas
1-3	7550/0005:256	Kadastriniai matavimai
3-5		Proj. Nr. 44
5-1		LV2

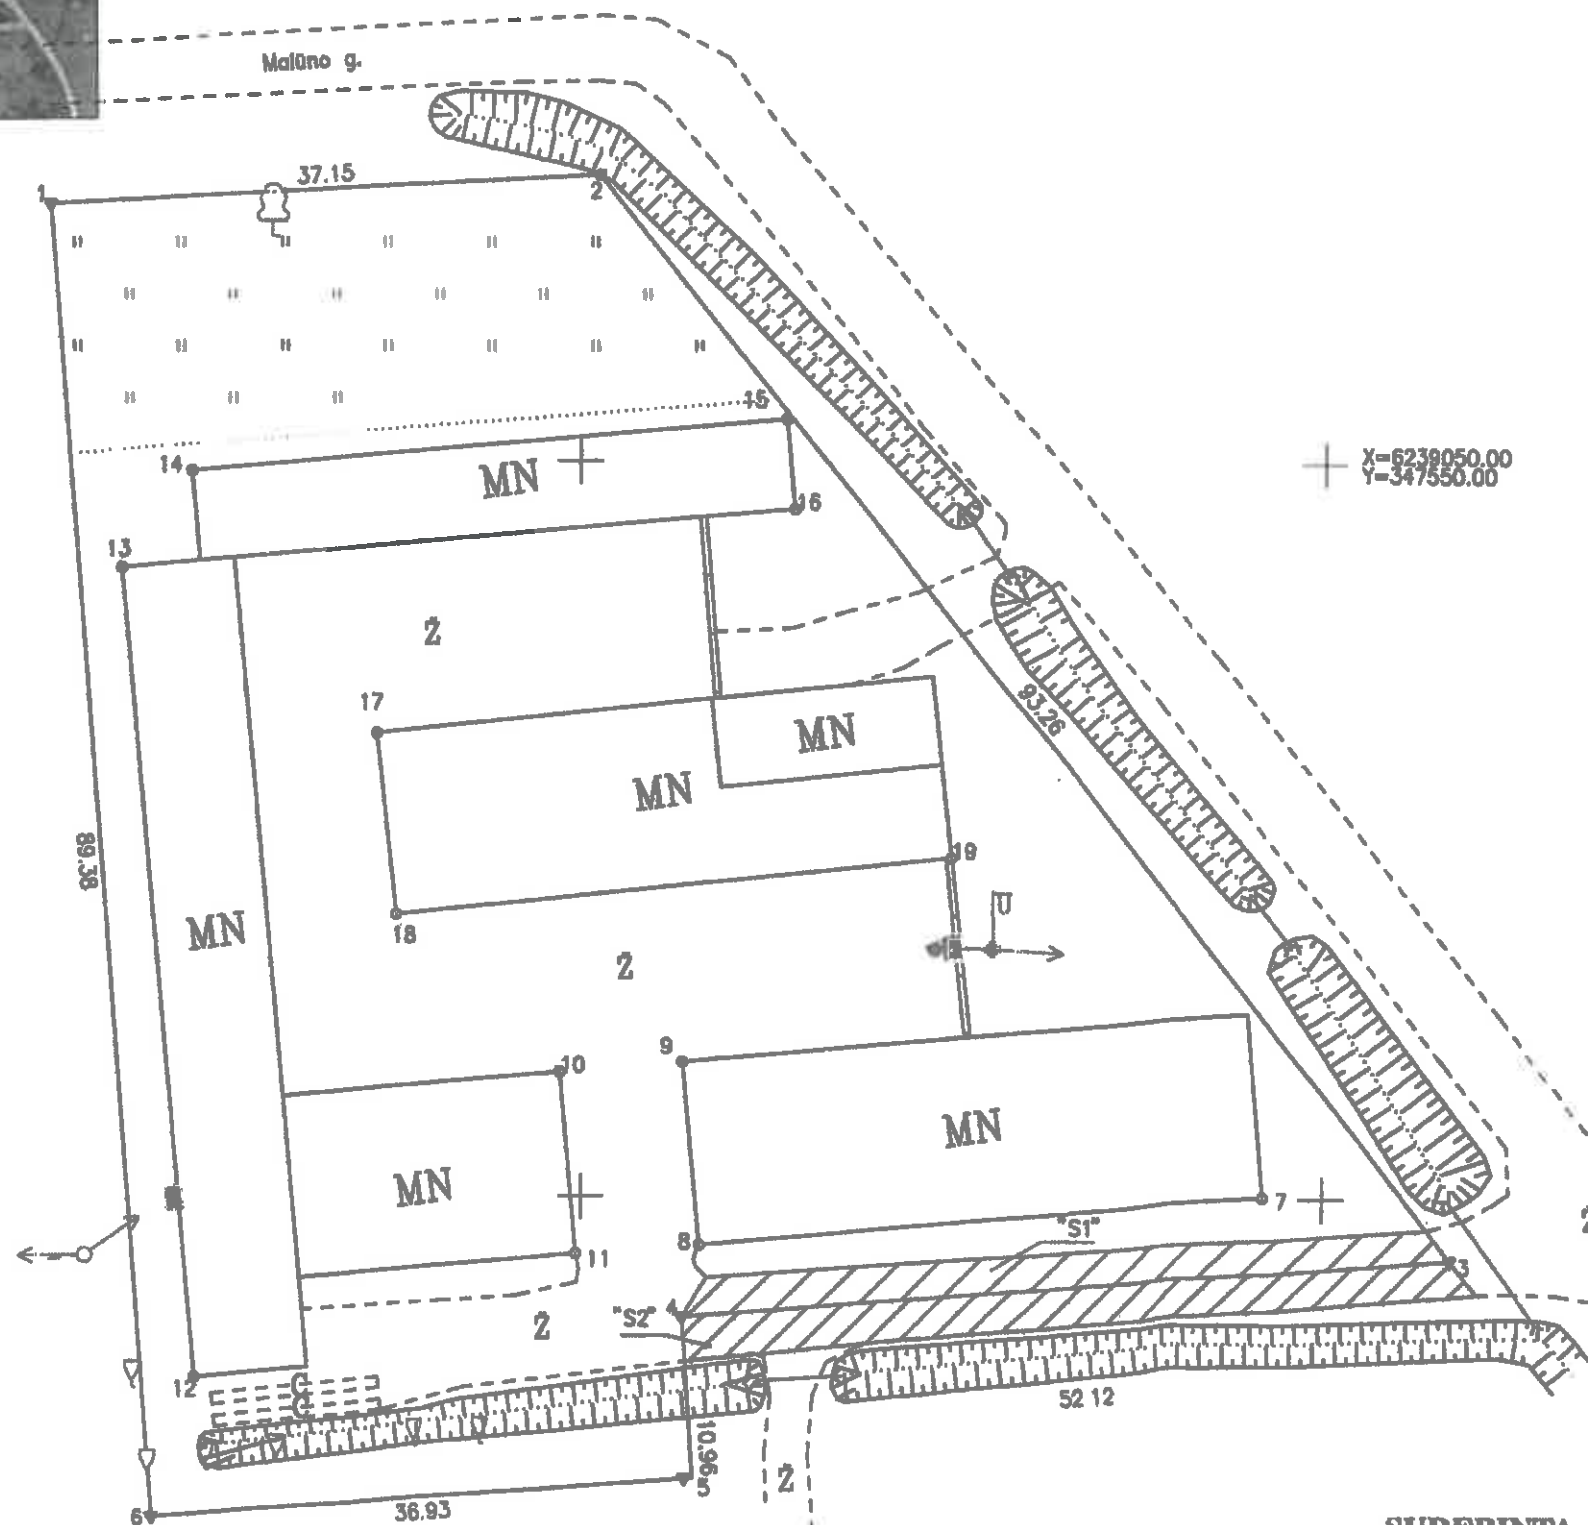

SUDERINTA

**Vietinio ūkio ir investicijų
skyriaus vyriausioji specialistė
Rita Kaupienė**

Su pagal 2019 m. balandžio mėn. 2 d. atliktą šeimės sktypo ribų patikslinimą-parodymą parengtame šeimės sktypo plane išbrauktomis ribomis ir apskaičiuota šeimės sktypo plotu sutinku

Lithuanian Republic

(šāda nāya arīta) (nāya arīta) (nāya arīta) (nāya arīta)

□ □ □ □
(padding)

(2012)

UAB "PROFILENA"

Vytautas g. 11, Puznė, (m. kodas 171036871, PVM kodas LT 710368716;
tel/fax. 84481976 E-mail:profiliaga@gmail.com, mob. tel. 86967481)

Pareizs		Vardas, pavardē	Data
Direktors	A.V.	Jomā Vasiliūks	2019-04-02
Matināko kvalifikācija pašmācībo Nr.: 24-V-12			

Matirinskio kvalifikacijos patvirtinimo Nr.: 24-M-12

Dokumentą elektroniniu parašu
pasirašė IEVA STONCELYTĖ
Data: 2019-04-26 12:52:19
Paskirtis: Byla patikrinta

Dokumentą elektroniniu parašu
pasirašė LAIMUTIS LUOZYŠ
Data: 2019-04-26 14:14:03
Paskirtis: Byla suderinta

ŽEMĖS SKLYPO PLANAS M 1:500

Žemės sklypo plotas 5324 m²

Žemės sklypo kadastro numeris:	kodas				blokas				sklypas		
	7	5	5	0	0	0	0	5			

KOORDINAČIŲ ŽINLARAŠTIS

[illegible]

Užtrauka iš Lietuvos Respublikos administracinių nusižengimų kodekso:
112 straipsnis. Nuolatinių žemėsnaudos riboženkių smarktimas arba sugadinimas
užtraukia baudą nuo septyniadešimt iki vieno kimo keturiadešimt eurų.



Duomenys apie žemės sklypui nustatytas specialiąsias žemės naudojimo sąlygas

Eilės Nr.	Specialiosios žemės naudojimo sąlygos kodas	Specialiosios žemės naudojimo sąlygos pavadinimas	Teritorijos, kurioje turi būti taikoma specialioji žemės naudojimo sąlyga, plotas, m ²
1	6	VI. Elektros linijų apsaugos zonos	226
2	20	XX. Požeminio vandens vandenviečių apsaugos zonos	5324

Duomenys apie žemės sklypo servitutus

Eilės Nr.	Servituto kodas	Nekilnojamojo turto registre įrašyto ar teritorijų planavimo dokumente nustatyto servituto pavadinimas ir rūšis	Servituto plotas, m²
1	115	Kelio servitutas - teisė važiuoti transporto priemonėmis, naudotis pėsčiųjų taku (viešpataujantis)	140
2	215	Kelio servitutas - teisė važiuoti transporto priemonėmis, naudotis pėsčiųjų taku (tamaujantis)	119

Dokumentą elektroniniu parašu
pasirašė LĀURA NEIMANTIENĖ
Data: 2019-06-12 17:06:29
Paskirtis: Žemės sklypo ribos
pažymėtos kadastro žemėlapyje.
Kadastro Nr. 7550/0005:443