



# PIRMAS AUKŠTAS

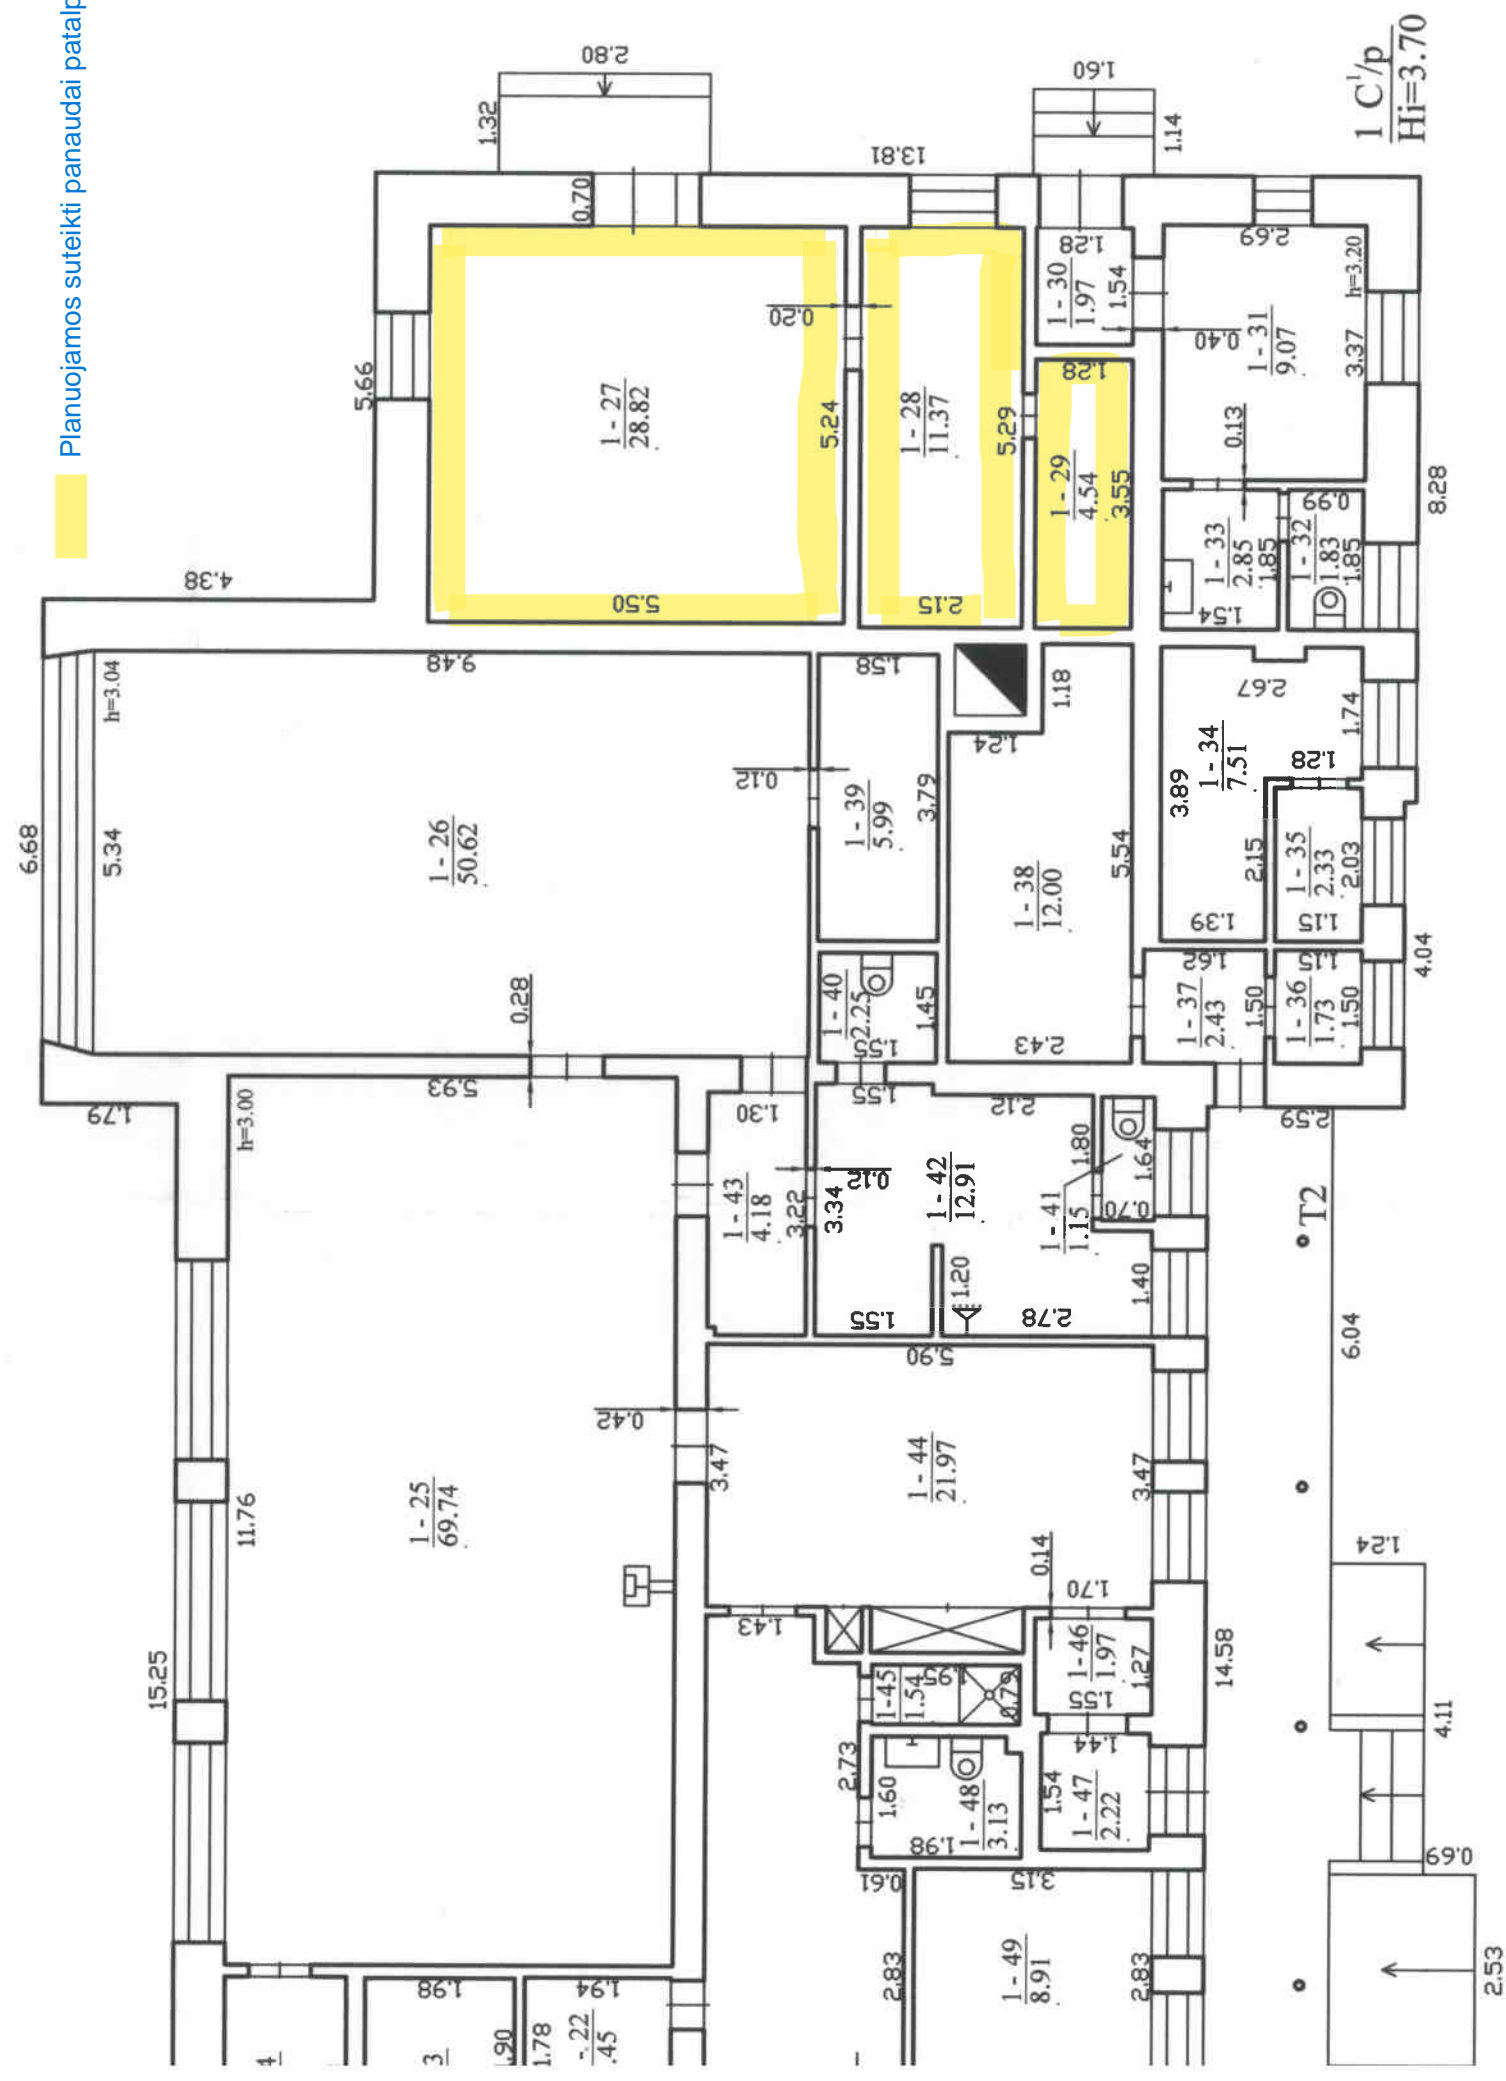

Patalpos 1-29, 1-34, 1-35, 1-36, 1-37, 1-38, 1-41, nubrai žytos pagal 2002-01-10 kadastro duomenų byla, pateikti į patalpas ir patikslinti nebuvo galimybės.

UAB "Kadastru centras"		Kvalifik. Paž. Nr. 2014-M-1280, išduota 2011-06-06	
Pareigos	V., pavardė		Data
Matininkė	L. Bernušienė		2014-05-21
PIRMO AUKŠTO PLANAS		1:100	A.V.
Skuodo r. sav.			
Šauklių k.			
Mosėdžio g. 55			
Sudarytas pagal 2014-04-16 kadastrinių matavimų duomenis	Pastato pažymėjimas planas 1C1/n		