


Žemės sklypo plotas 4937 m²

X=6229050.00
Y=348950.00

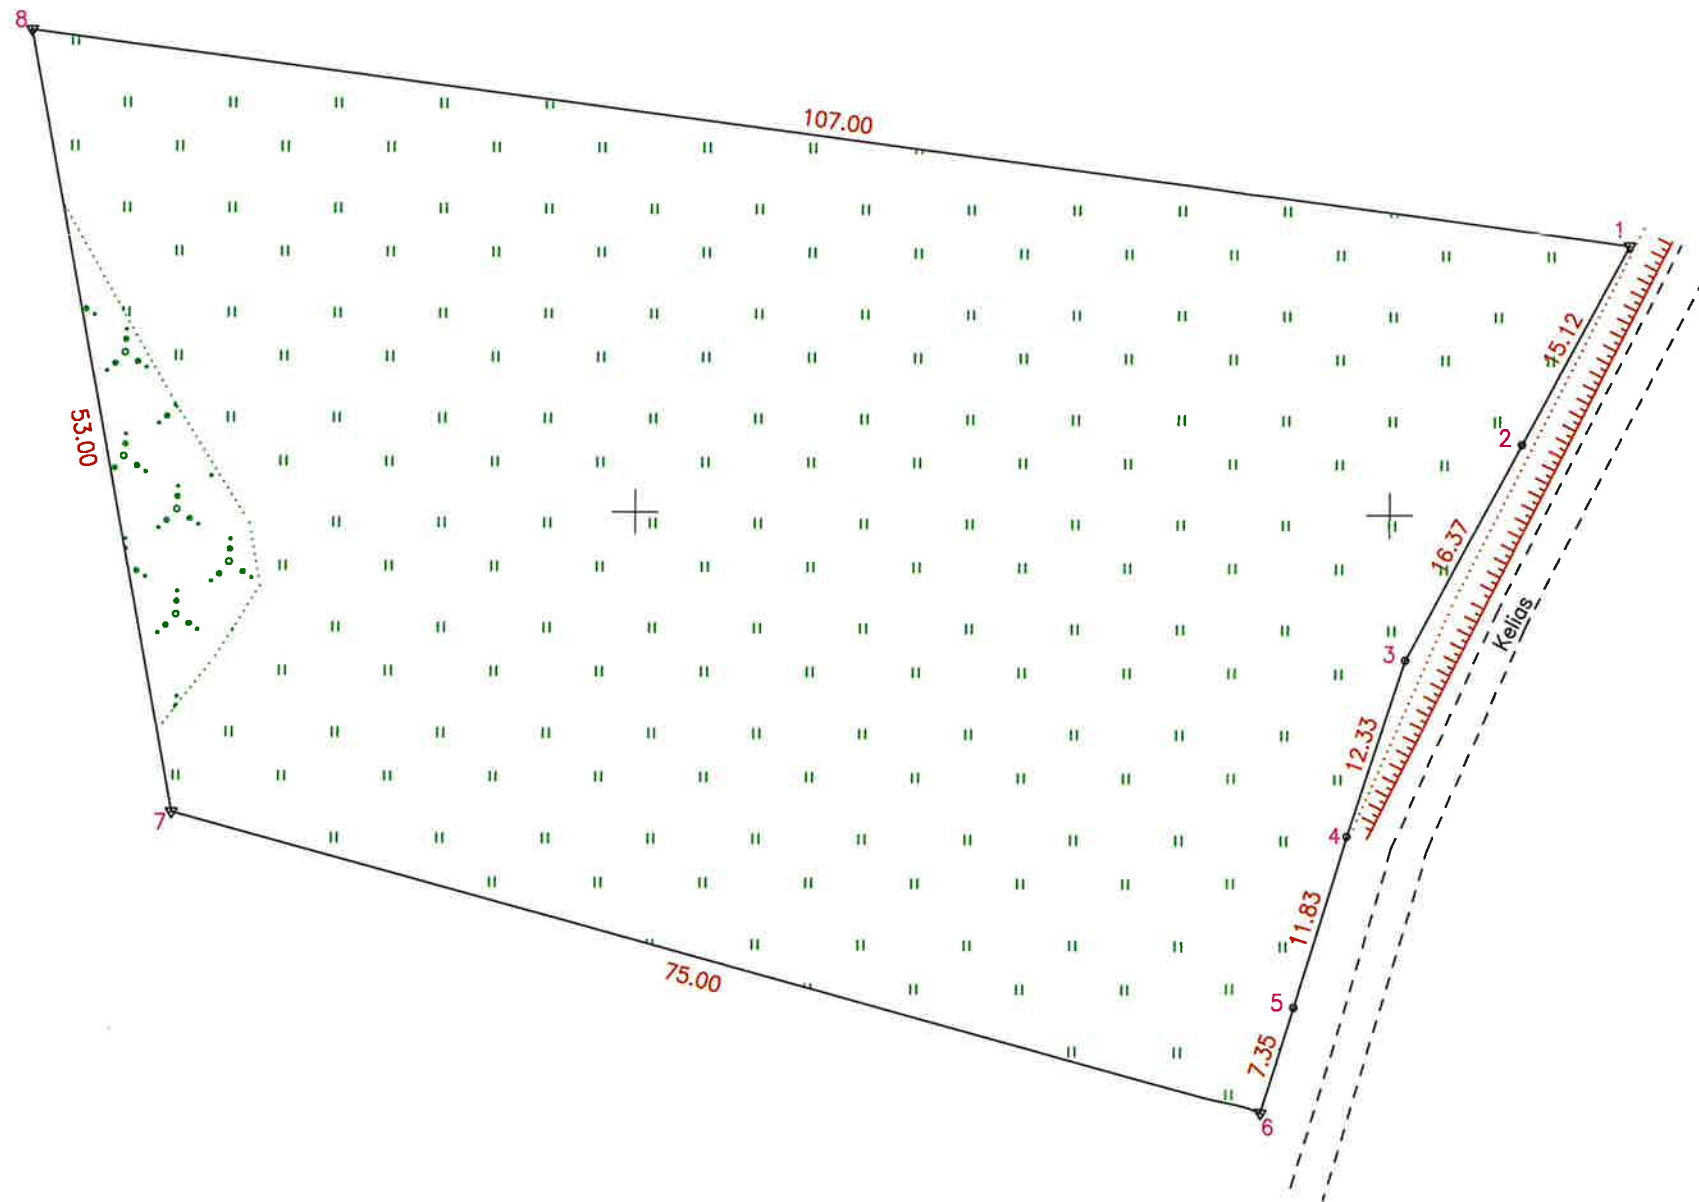

Kadastro vietovės pavadinimas:	Mosėdis											
Žemės sklypo kadastro numeris:	kodas			blokas				sklypas				
	7	5	2	7	0	0	0	9	0	3	7	1

Gretimybė	Besiribojančio žemės sklypo kadastro Nr.	Pastabos
1-6		Kelias (Inž.stat.kad.mat.)
6-7	7527/0009:340	
7-1		LVŽ

Lietuvos Respublikos patikėtinis
Skuodo rajono savivaldybė
(žemės sklypo savininko vardas, pavardė) _____ (parašas) _____ (data) _____

Ind. Veiklos pažyma Nr. 900157, Lankos g. 21, Plungė, el. paštas: andriusraudys@gmail.com
Tel. Nr. +37062795205, Kvalifikacijos pažymėjimo Nr. 2M-M-2284, išduota 2015-06-25

Matininko kvalifikacijos pažymėjimo Nr.: 2M-M-2284

ŽEMĖS SKLYPO PLANAS M 1:500

Žemės sklypo plotas 4937 m²

Žemės sklypo kadastro numeris:	kodas			blokas				sklypas			
	7	5	2	7	0	0	0	9	0	3	7

KOORDINAČIŲ ŽINIARAŠTIS

[illegible]