

Statytojas/užsakovas	UAB „Skuodas renew“, Ukmergės g. 219-1, Vilnius			
Projekto rengėjas	UAB „Energetikos projektavimo institutas“, Islandijos pl. 67, LT-49171 Kaunas			
Statinio projekto pavadinimas	Kiti inžineriniai statiniai (Energijos iš atsinaujinančių išteklių gamybos) 30/330 kV Mančių TP Juodeikių g. 22D, Juodeikių k., Lenkimų sen., Skuodo r. sav., statybos projektas			
Adresas	Skuodo r. sav., Lenkimų sen., Juodeikių k., Juodeikių g. 22D			
Statinio projekto Nr.	2025/24-01-PP-SA			
Sutarties numeris	PLVL23080			
Statinio kategorija	Ypatingasis statinys			
Statinio paskirtis	Inžineriniai tinklai. Elektros tinklai			
Statybos rūšis	Nauja statyba			
Statinio pavadinimas	30/330 kV Mančių TP			
Statinio projekto etapas	Projektiniai pasiūlymai			
Statinio projekto dalis	Architektūrinė dalis	Bylos (segtuvo) žymuo	SA	
		Segtuvas	1	
Bylos pavadinimas	Architektūrinė dalis	Bylos laida	0	
		Bylos išleidimo data	2025-09	
Įmonė	Pareigos	Vardas, pavardė	Atestato Nr.	Parašas
UAB Energetikos projektavimo institutas	Direktorius	Martynas Petravičius		
	Statinio projekto vadovas	Karolis Misius	41400	
	Statinio projekto dalies vadovas	Mantas Michaliunjo	A1338	
	Inžinierius	Aurimas Budrikas		

TURINYS

1	STATINIO PROJEKTO SUDĖTIES ŽINIARAŠTIS	3
2	STATINIO PROJEKTO STATINIO KONSTRUKCIJŲ DALIES SEGTUVŲ SUDĖTIES ŽINIARAŠTIS	4
3	STATINIO PROJEKTO DALIES TEKSTINIŲ DOKUMENTŲ ŽINIARAŠTIS	4
4	STATINIO PROJEKTO DALIES BRĖŽINIŲ ŽINIARAŠTIS.....	4
5	PRIDEDAMI DOKUMENTAI.....	5
6	PROJEKTO DERINIMŲ LAPAS.....	6
7	BRĖŽINIAI	7
8	PRIEDAI.....	8

1 STATINIO PROJEKTO SUDĖTIES ŽINIARAŠTIS

Eil. Nr.	Bylos žymuo	Pavadinimas	Pastabos
1.	BD	Bendroji dalis	
2.	SP	Sklypo sutvarkymo (sklypo plano) dalis	
3.	SA	Architektūrinė dalis	
4.	E	Elektrotechnikos dalis	
5.	NS	Nuotekų šalinimo	

Dokumento ir jame pateiktos informacijos dauginimas ir platinimas trečioms šalims draudžiamas

0	2025-09	Statybos leidimui			
Laida	Išleidimo data	Laidos statusas. Keitimų priežastis (jei taikoma)			
Atestato Nr.	 ENERGETIKOS PROJEKTAVIMO INSTITUTAS			Kiti inžineriniai statiniai (Energijos iš atsinaujinančių išteklių gamybos) 30/330 kV Mančių TP Juodeikių g. 22D, Juodeikių k., Lenkimų sen., Skuodo r. sav., statybos projektas	
	41400	PV	Karolis Misius	30/330 kV Mančių TP	
	A1338	PDV	Mantas Michaliunjo		
		INŽ	Aurimas Budrikas		
				Statinio projekto sudėties žiniaraštis	
LT	UAB „Skuodas renew“,			2025/24-01-PP-SA.PSŽ	Lapas
					Lapų
				1	1

2 STATINIO PROJEKTO DALIES SEGTUVŲ SUDĖTIES ŽINIARAŠTIS

Eil. Nr.	Segtuvo žymuo	Pavadinimas	Pastabos
	SA	Architektūros dalis	

3 STATINIO PROJEKTO DALIES TEKSTINIŲ DOKUMENTŲ ŽINIARAŠTIS

Eil. Nr.	Dokumento žymuo	Pavadinimas	Pastabos
1.	2025/24-01-PP-SA.PSŽ	Statinio projekto sudėties žiniaraštis	
2.	2025/24-01-PP-SA.BSŽ	Statinio projekto dalies bylos sudėties dokumentų žiniaraščiai	
3.	2025/24-01-PP-SA.PDL	Projekto derinimų lapas	

4 STATINIO PROJEKTO DALIES BRĖŽINIŲ ŽINIARAŠTIS

Brėžinio Nr.	Lapų sk.	Laida	Brėžinio pavadinimas	Pastabos
2025/24-01-PP-SA.B-01	1	0	30 kV US VP planas, 30 kV US pjūvis 1-1	
2025/24-01-PP-SA.B-02	1	0	30 kV US VP fasadas 1-10	
2025/24-01-PP-SA.B-03	1	0	30 kV US VP fasadas A-B	
2025/24-01-PP-SA.B-04	1	0	30 kV US VP stogo planas	
2025/24-01-PP-SA.B-05	1	0	330 kV AS VP planas	
2025/24-01-PP-SA.B-06	1	0	330 kV AS VP pjūvis 2-2	

Dokumento ir jame pateiktos informacijos dauginimas ir platinimas trečioms šalims draudžiamas

0	2025-09	Statybos leidimui	
Laida	Išleidimo data	Laidos statusas. Keitimų priežastis (jei taikoma)	
Atestato Nr.	 ENERGETIKOS PROJEKTAVIMO INSTITUTAS		Kiti inžineriniai statiniai (Energijos iš atsinaujinančių išteklių gamybos) 30/330 kV Mančių TP Juodeikių g. 22D, Juodeikių k., Lenkimų sen., Skuodo r. sav., statybos projektas
41400	PV	Karolis Misius	30/330 kV Mančių TP
A1338	PDV	Mantas Michaliunjo	
	INŽ	Aurimas Budrikas	
Statinio projekto dalies bylos sudėties dokumentų žiniaraščiai			Laida 0
LT	UAB „Skuodas renew“,		2025/24-01-PP-SA.BSŽ Lapas 1
			Lapų 1


5										
2025/24-01-PP-SA.B-07	1	0	330 kV AS VP Fasadas 1-8							
2025/24-01-PP-SA.B-08	1	0	330 kV AS VP fasadas 8-1							
2025/24-01-PP-SA.B-09	1	0	330 kV AS VP fasadas A-S, fasadas D-A							
2025/24-01-PP-SA.B-10	1	0	330 kV AS VP stogo planas							
5 PRIDEDAMI DOKUMENTAI										
Dokumento žymuo	Lapų sk.	Dokumento pavadinimas		Pastabos						
			2025/24-01-PP-SA.BD	<table><tr><td>Lapas</td><td>Lapų</td><td>Laida</td></tr><tr><td>2</td><td>2</td><td>0</td></tr></table>	Lapas	Lapų	Laida	2	2	0
Lapas	Lapų	Laida								
2	2	0								

Dokumento ir jame pateiktos informacijos dauginimas ir platinimas trečioms šalims draudžiamas


0	2025-09	Statybos leidimui					
Laida	Išleidimo data	Laidos statusas. Keitimų priežastis (jei taikoma)					
Atestato Nr.	 ENERGETIKOS PROJEKTAVIMO INSTITUTAS			Kiti inžineriniai statiniai (Energijos iš atsinaujinančių išteklių gamybos) 30/330 kV Mančių TP Juodeikių g. 22D, Juodeikių k., Lenkimų sen., Skuodo r. sav., statybos projektas			
				30/330 kV Mančių TP			
41400	PV	Karolis Misius					
A1338	PDV	Mantas Michaliunjo					
	INŽ	Aurimas Budrikas					
				Projekto derinimų lapas		Laida	
						0	
LT	UAB „Skuodas renew“,			2025/24-01-PP-SA.PDL		Lapas	Lapų
						1	1

7 BRĚŽINIAI

Proj. dalis	Pavardė	Parašas	Data

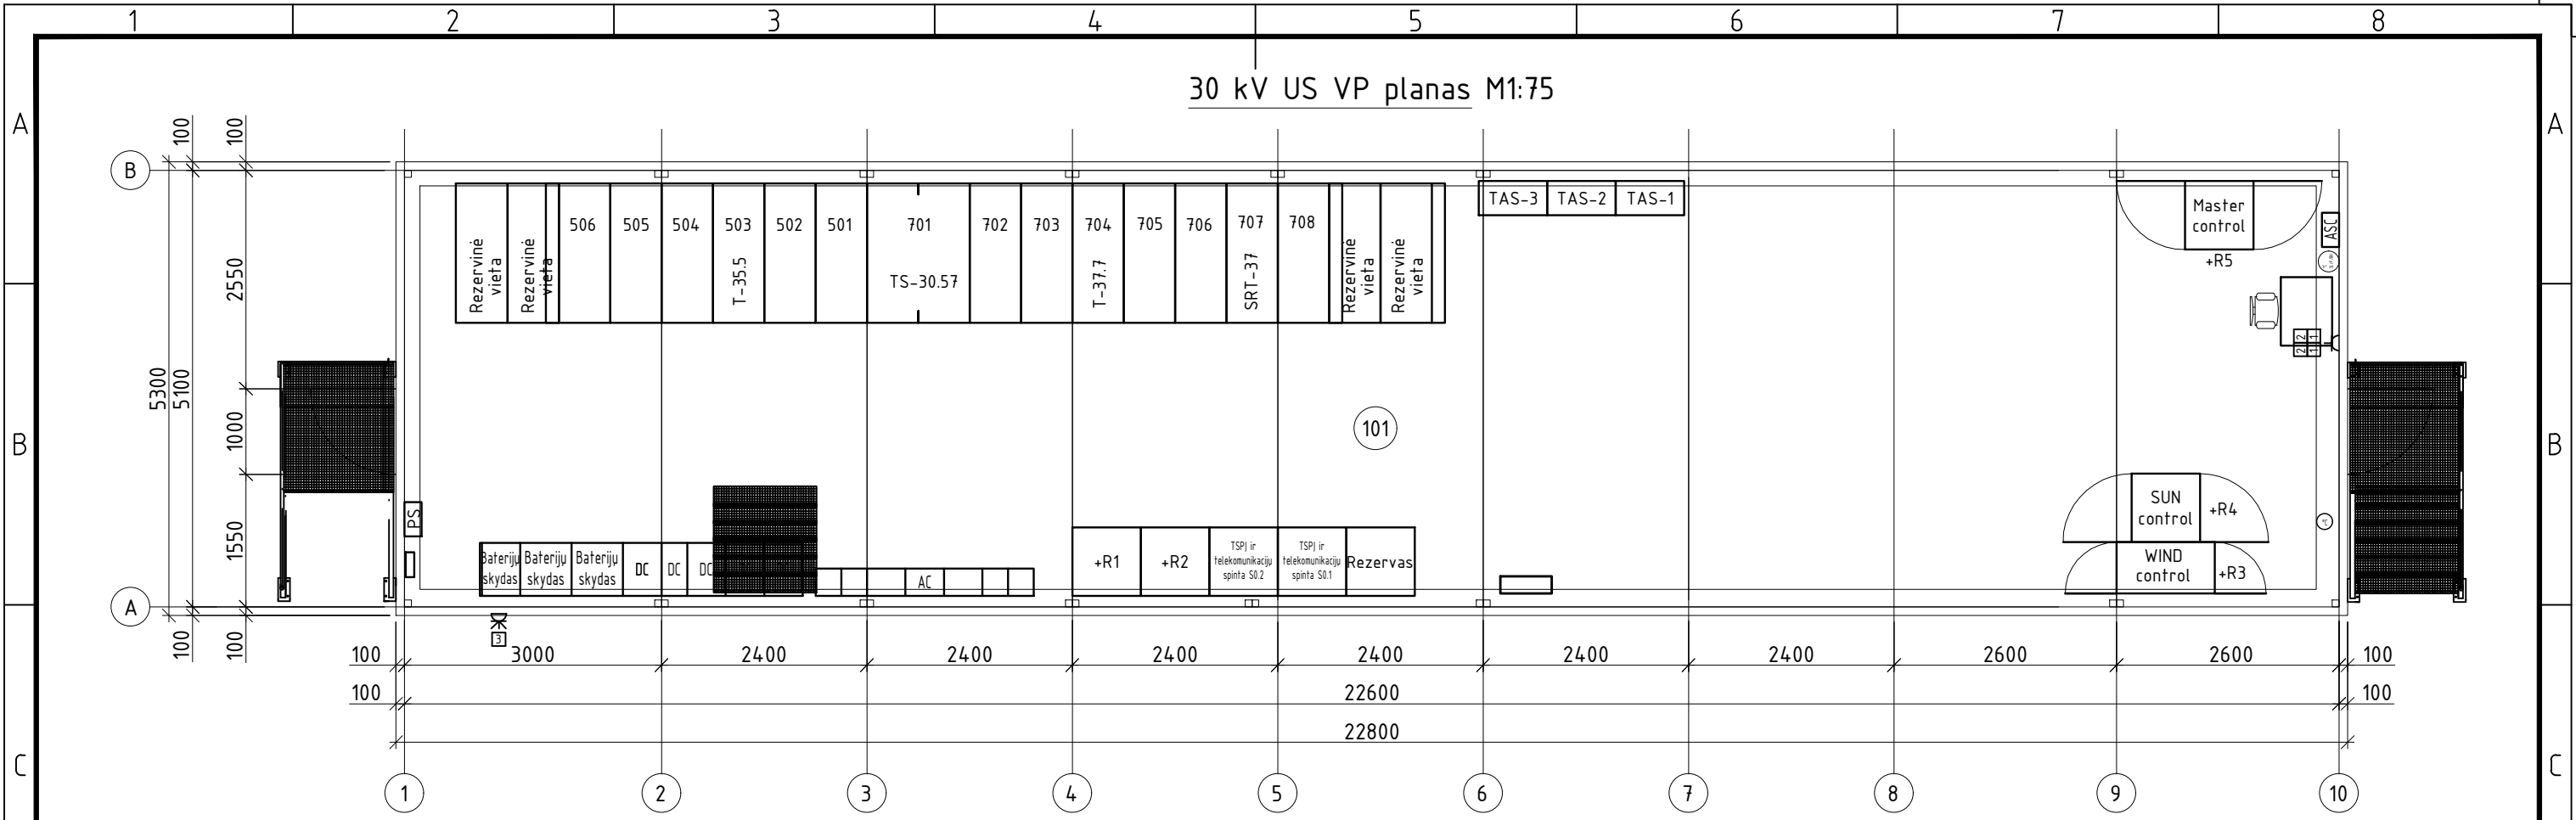


30 kV US VP Pjūvis A-B M1:50

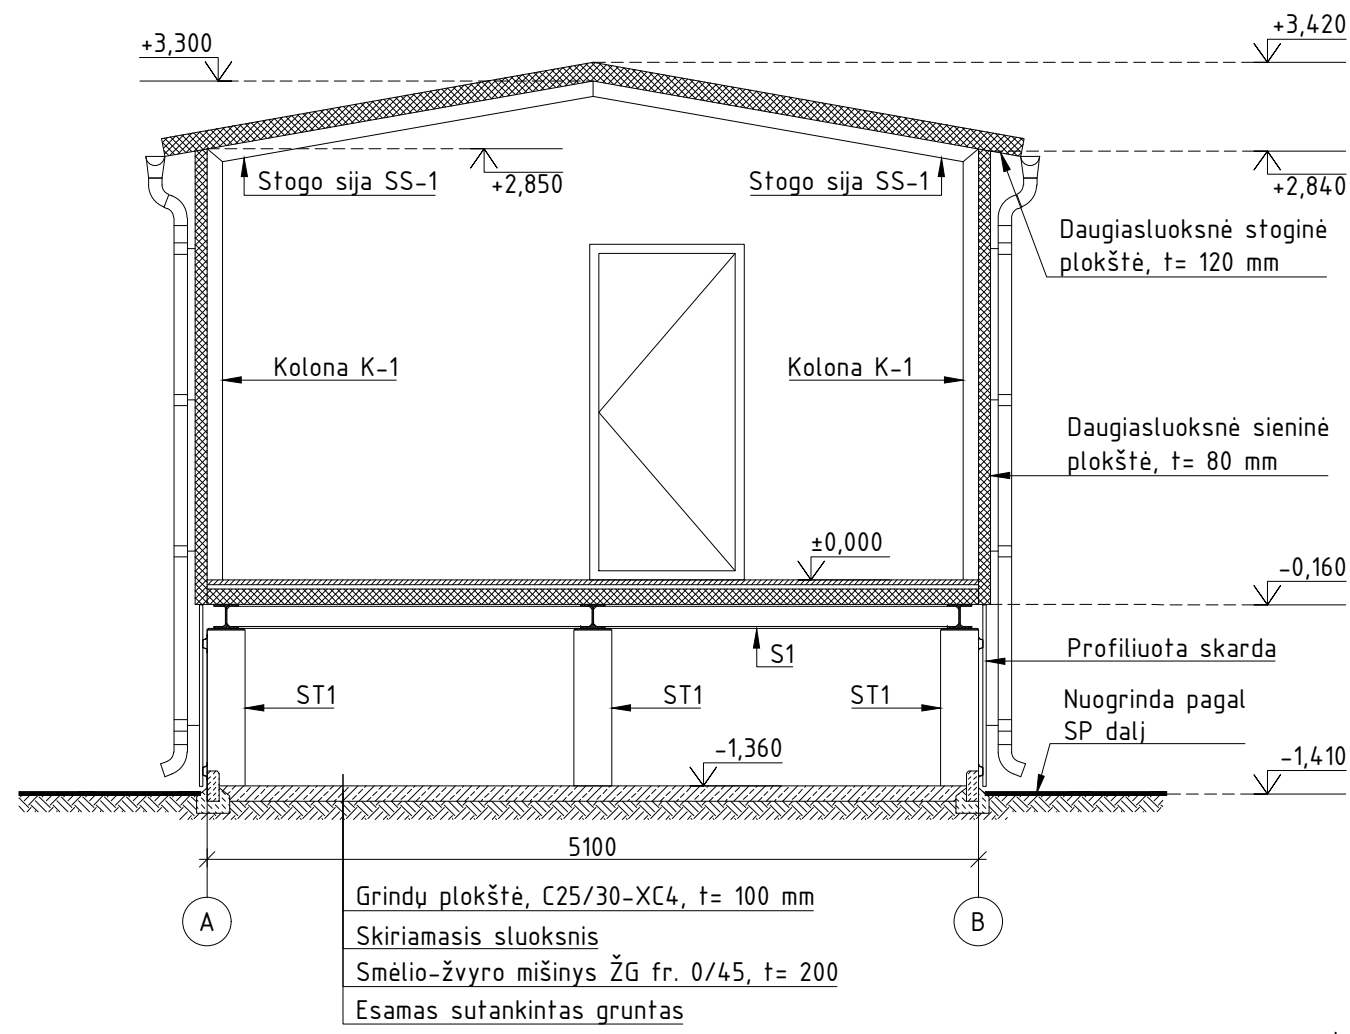

30 kV Patalpų eksplikacija			
Eil. nr.	Pavadinimas	Plotas, m ²	Sprogimo gaisro kategorija
101	Punkto valdymo patalpa	115,26	Cg
	Bendras plotas	115,26	

- Pastabos:
- Valdymo pultas pristatomas kartu su šildymo, vėdinimo ir vėsavimo sistemomis, apšvietimu, kompiuteriniu tinklu, apsaugine ir gaisrine signalizacija. Kintamos srovės sistema, vandens nuvedimo sistema bei išorės laipteliais su turėklais.
 - Stogo danga ir sienų danga - daugiasluoksnės plokštės. Daugiasluoksnių plokščių spalva - aliuminio (RAL 9006).
 - Vandens nuvedimo sistemos latakai pusapvaliai D125, lietvamzdžiai apvalūs D90 mm.
 - Laiptai ir aikštelė iš karštai cinkuotų grotelių. Pristato - namuko tiekėjas.
 - Laiptų turėklai iš karštai cinkuoto metalo.
 - Durys dažytos aliuminio spalva (RAL 9006).


0	2025-09	Statybos leidimui						
Laida	Data	Laidos statusas. Keitimų priežastis (jei taikoma)					E	
Atestato Nr.	 ENERGETIKOS PROJEKTAVIMO INSTITUTAS			Kiti inžineriniai statiniai (Energijos iš atsinaujinančių išteklių gamybos) 30/330 kV Mančių TP Juodeikių g. 22D, Juodeikių k., Lenkimų sen., Skuodo r. sav., statybos projektas				
				30/330 kV Mančių TP				
41400	PV	Karolis Misius						
	PV ASIST	Darius Balakauskas						
A1338	PDV	Mantas Michalijunjo		30 kV US VP planas, 30 kV US VP pjūvis 1-1			Laida	
	Inž.	Aurimas Budrikas					0	
LT	UAB "Skuodas renew"			2025/24-01-PP-SA.B-01		Lapas	Lapų	F
						1	1	

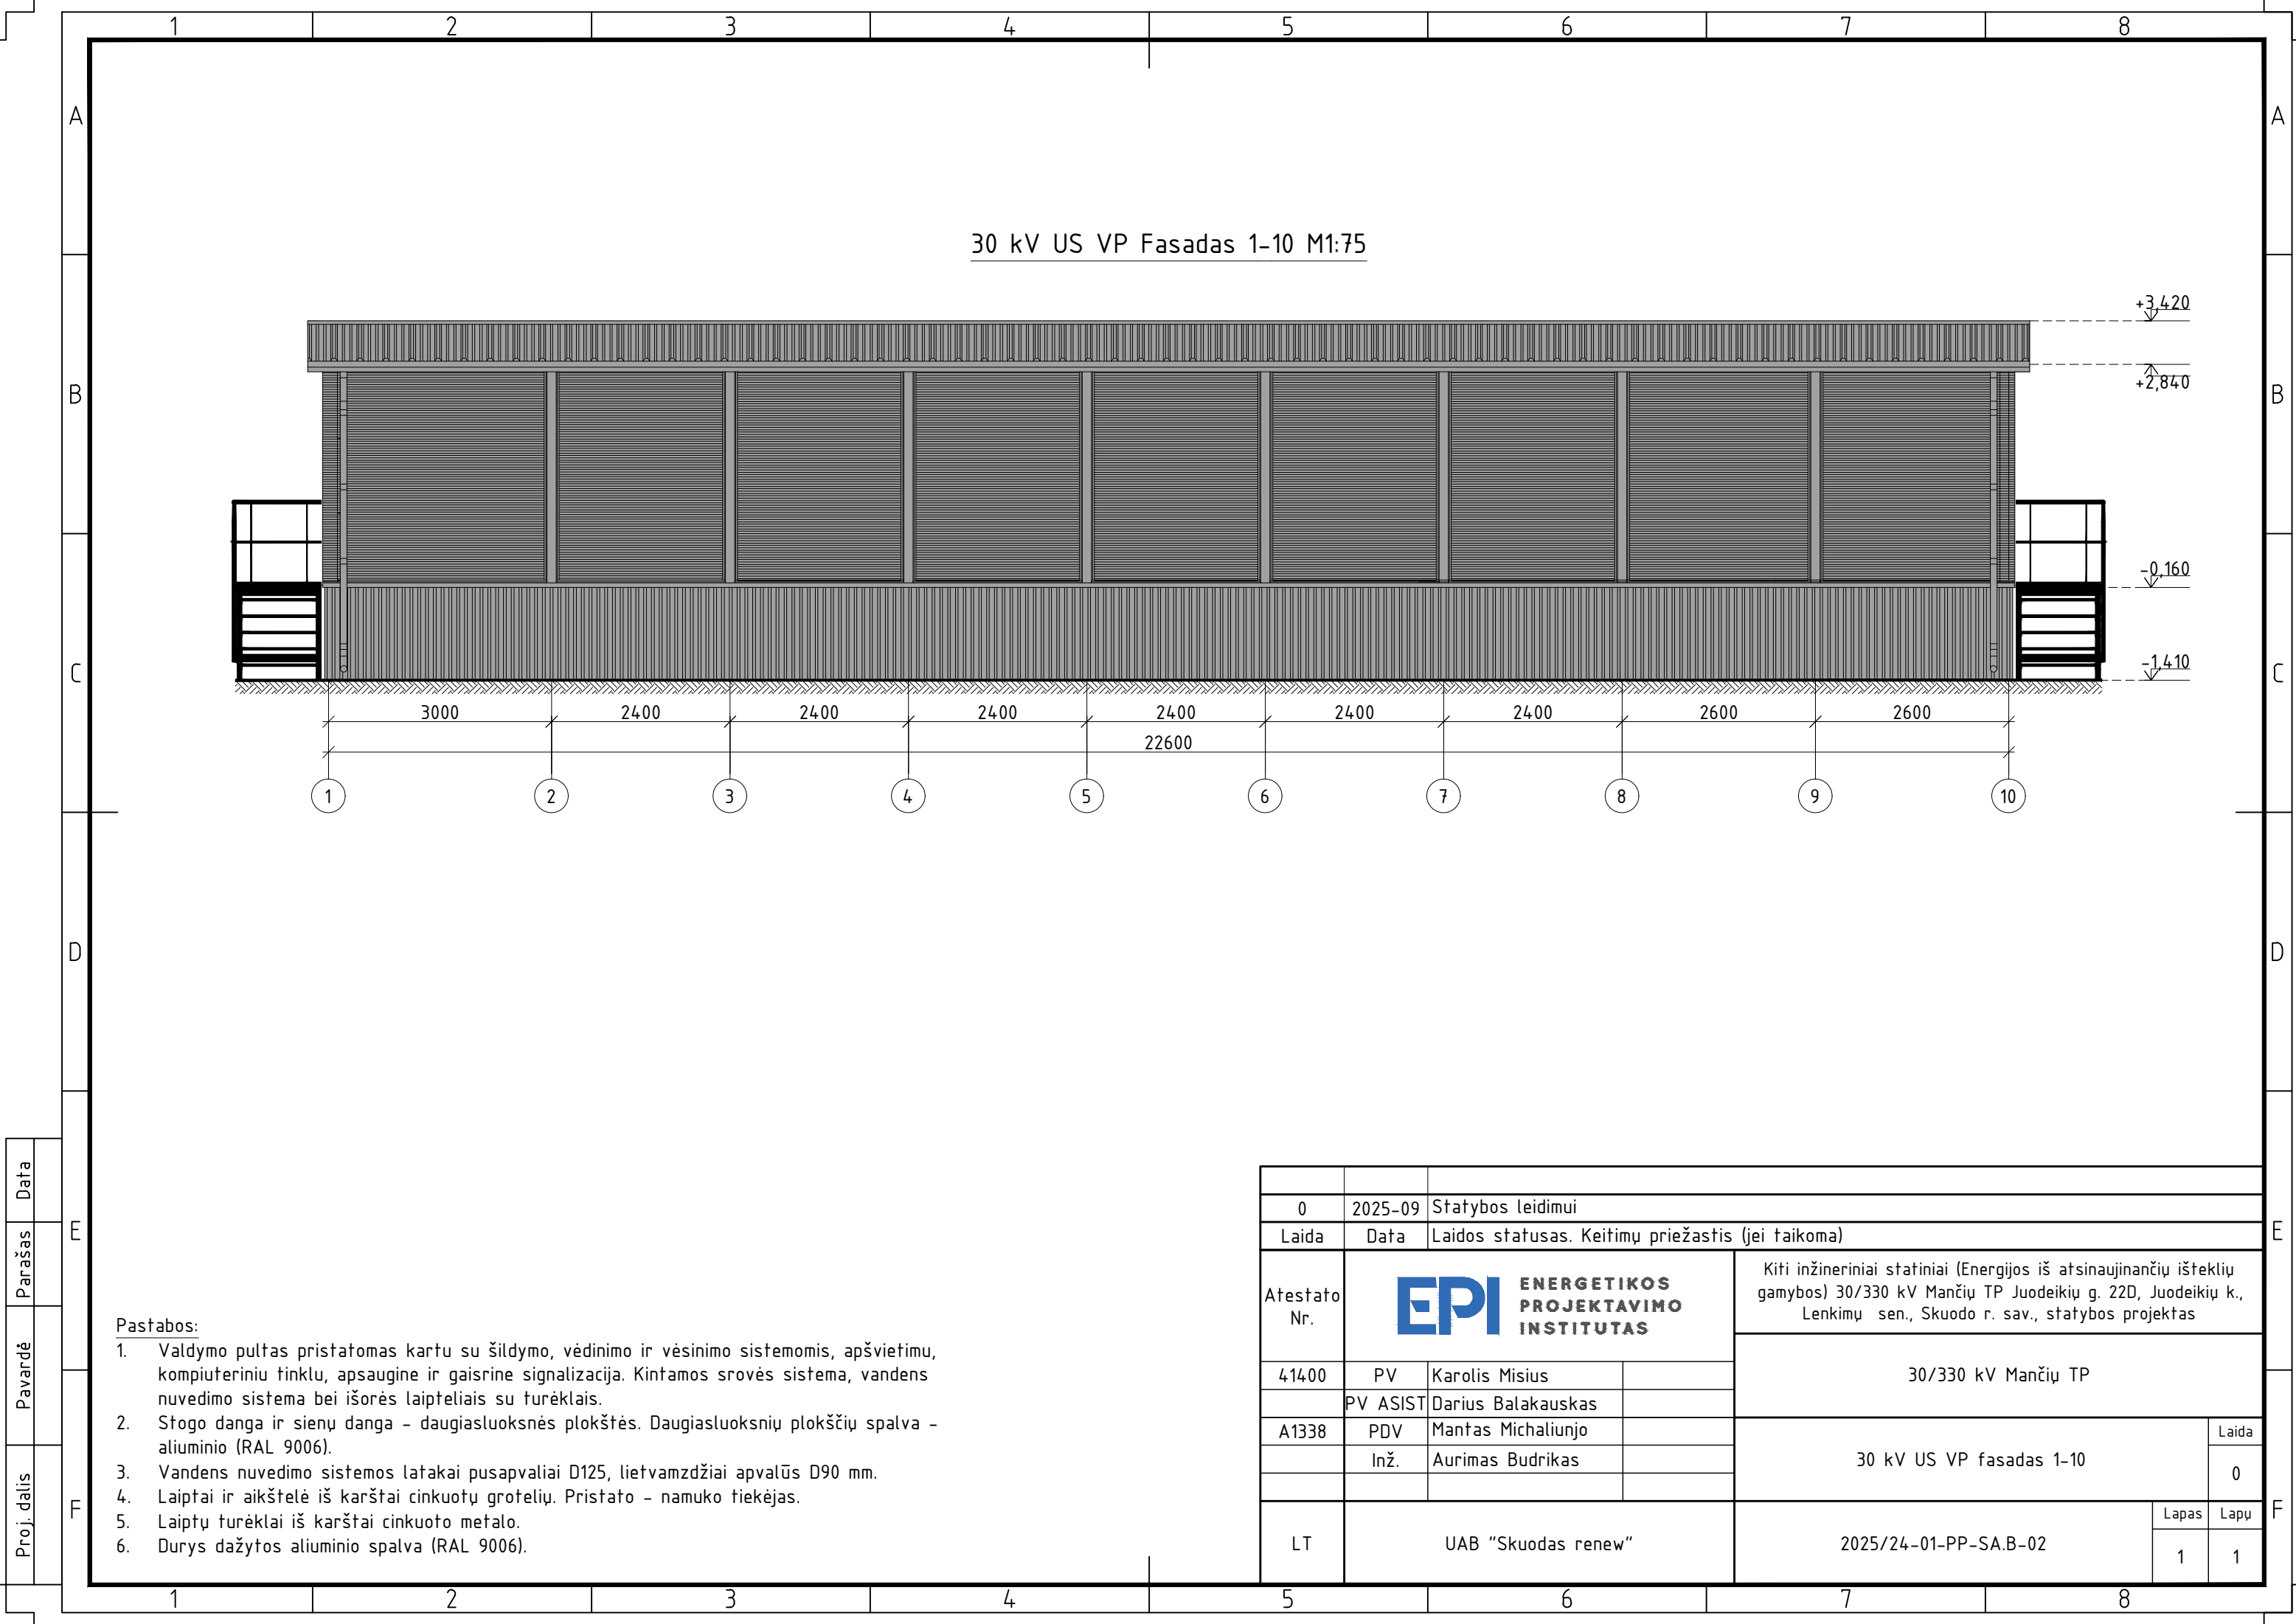

30 kV US VP Fasad 1-10 M1:75

- Pastabos:
- Valdymo pultas pristatomas kartu su šildymo, vėdinimo ir vėsinimo sistemomis, apšvietimu, kompiuteriniu tinklu, apsaugine ir gaisrine signalizacija. Kintamos srovės sistema, vandens nuvedimo sistema bei išorės laipteliais su turėklais.
 - Stogo danga ir sienų danga – daugiasluksnės plokštės. Daugiasluksnių plokščių spalva – aliuminio (RAL 9006).
 - Vandens nuvedimo sistemos latakai pusapvaliai D125, lietvamzdžiai apvalūs D90 mm.
 - Liptai ir aikštelė iš karštai cinkuotų grotelių. Pristato – namuko tiekėjas.
 - Liptų turėklai iš karštai cinkuoto metalo.
 - Durys dažytos aliuminio spalva (RAL 9006).

0	2025-09	Statybos leidimui				
Laida	Data	Laidos statusas. Keitimų priežastis (jei taikoma)				
Atestato Nr.	 ENERGETIKOS PROJEKTAVIMO INSTITUTAS			Kiti inžineriniai statiniai (Energijos iš atsinaujinančių išteklių gamybos) 30/330 kV Mančių TP Juodeikių g. 22D, Juodeikių k., Lenkimų sen., Skuodo r. sav., statybos projektas		
				30/330 kV Mančių TP		
	41400	PV	Karolis Misius			
		PV ASIST	Darius Balakauskas			
	A1338	PDV	Mantas Michalijunjo		30 kV US VP fasadas 1-10	Laida
	Inž.	Aurimas Budrikas		0		
LT	UAB "Skuodas renew"			2025/24-01-PP-SA.B-02	Lapas	Lapų
					1	1

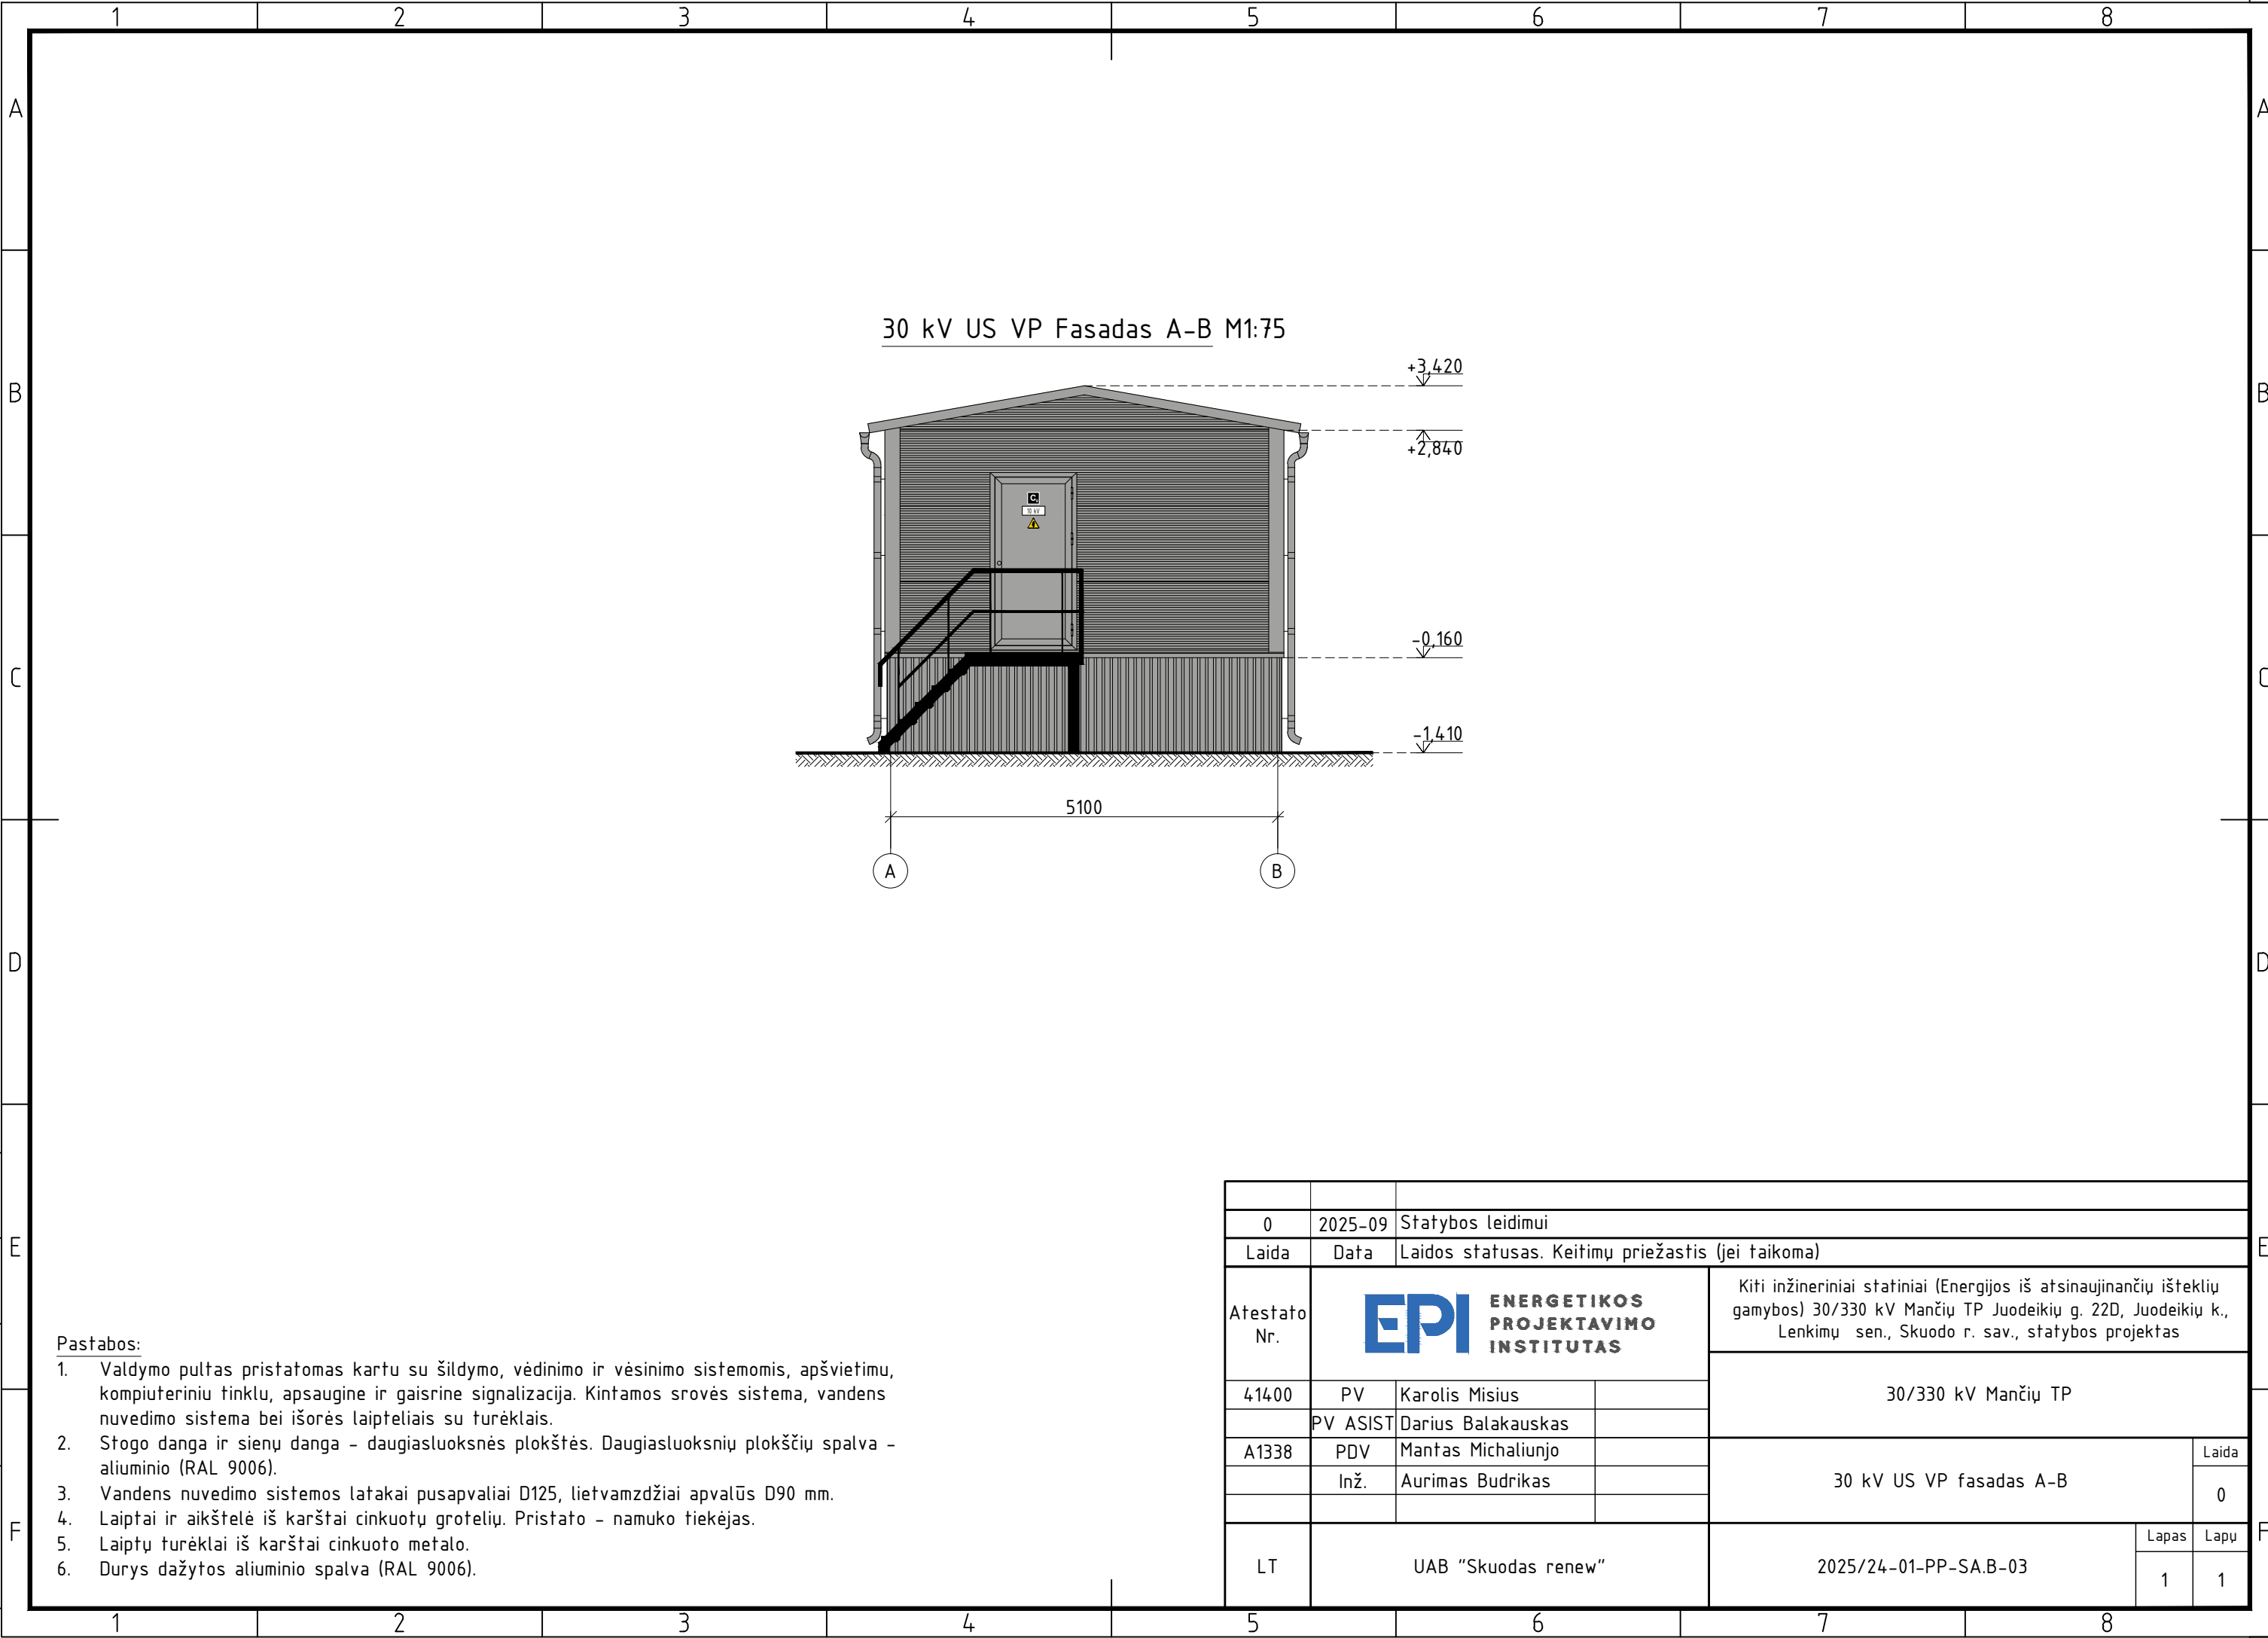

Pastabos:

- Valdymo pultas pristatomas kartu su šildymo, vėdinimo ir vėsinimo sistemomis, apšvietimu, kompiuteriniu tinklu, apsaugine ir gaisrine signalizacija. Kintamos srovės sistema, vandens nuvedimo sistema bei išorės laipteliais su turėklais.
- Stogo danga ir sienų danga - daugiasluoksnės plokštės. Daugiasluoksnių plokščių spalva - aluminio (RAL 9006).
- Vandens nuvedimo sistemos latakai pusapvaliai D125, lietvamzdžiai apvalūs D90 mm.
- Laiptai ir aikštelė iš karštai cinkuotų grotelių. Pristato - namuko tiekėjas.
- Laiptų turėklai iš karštai cinkuoto metalo.
- Durys dažytos aluminio spalva (RAL 9006).


0	2025-09	Statybos leidimui					
Laida	Data	Laidos statusas. Keitimų priežastis (jei taikoma)					
Atestato Nr.	 ENERGETIKOS PROJEKTAVIMO INSTITUTAS			Kiti inžineriniai statiniai (Energijos iš atsinaujinančių išteklių gamybos) 30/330 kV Mančių TP Juodeikių g. 22D, Juodeikių k., Lenkimų sen., Skuodo r. sav., statybos projektas			
				30/330 kV Mančių TP			
	41400	PV	Karolis Misius				
			PV ASIST				Darius Balakauskas
		A1338	PDV	Mantas Michalijunjo		30 kV US VP fasadas A-B	Laida
Inž.	Aurimas Budrikas			0			
LT	UAB "Skuodas renew"			2025/24-01-PP-SA.B-03	Lapas	Lapų	
					1	1	

Proj. dalis	Pavardė	Parašas	Data
F			
E			

Pastabos:


1. Valdymo pultas pristatomas kartu su šildymo, vėdinimo ir vėsinimo sistemomis, apšvietimu, kompiuteriniu tinklu, apsaugine ir gaisrine signalizacija. Kintamos srovės sistema, vandens nuvedimo sistema bei išorės laipteliais su turėklais.
2. Stogo danga ir sienų danga - daugiasluoksnės plokštės. Daugiasluoksnių plokščių spalva - aliuminio (RAL 9006).
3. Vandens nuvedimo sistemos latakai pusapvaliai D125, lietvamzdžiai apvalūs D90 mm.
4. Laiptai ir aikštelė iš karštai cinkuotų grotelių. Pristato - namuko tiekėjas.
5. Laiptų turėklai iš karštai cinkuoto metalo.
6. Durys dažytos aliuminio spalva (RAL 9006).
7. Stogo latako nuolydis daromas ne mažesnis kaip 1,5% pagal STR 2.04.01:2018.

30 kV US VP stogo planas 1-10 M1:75

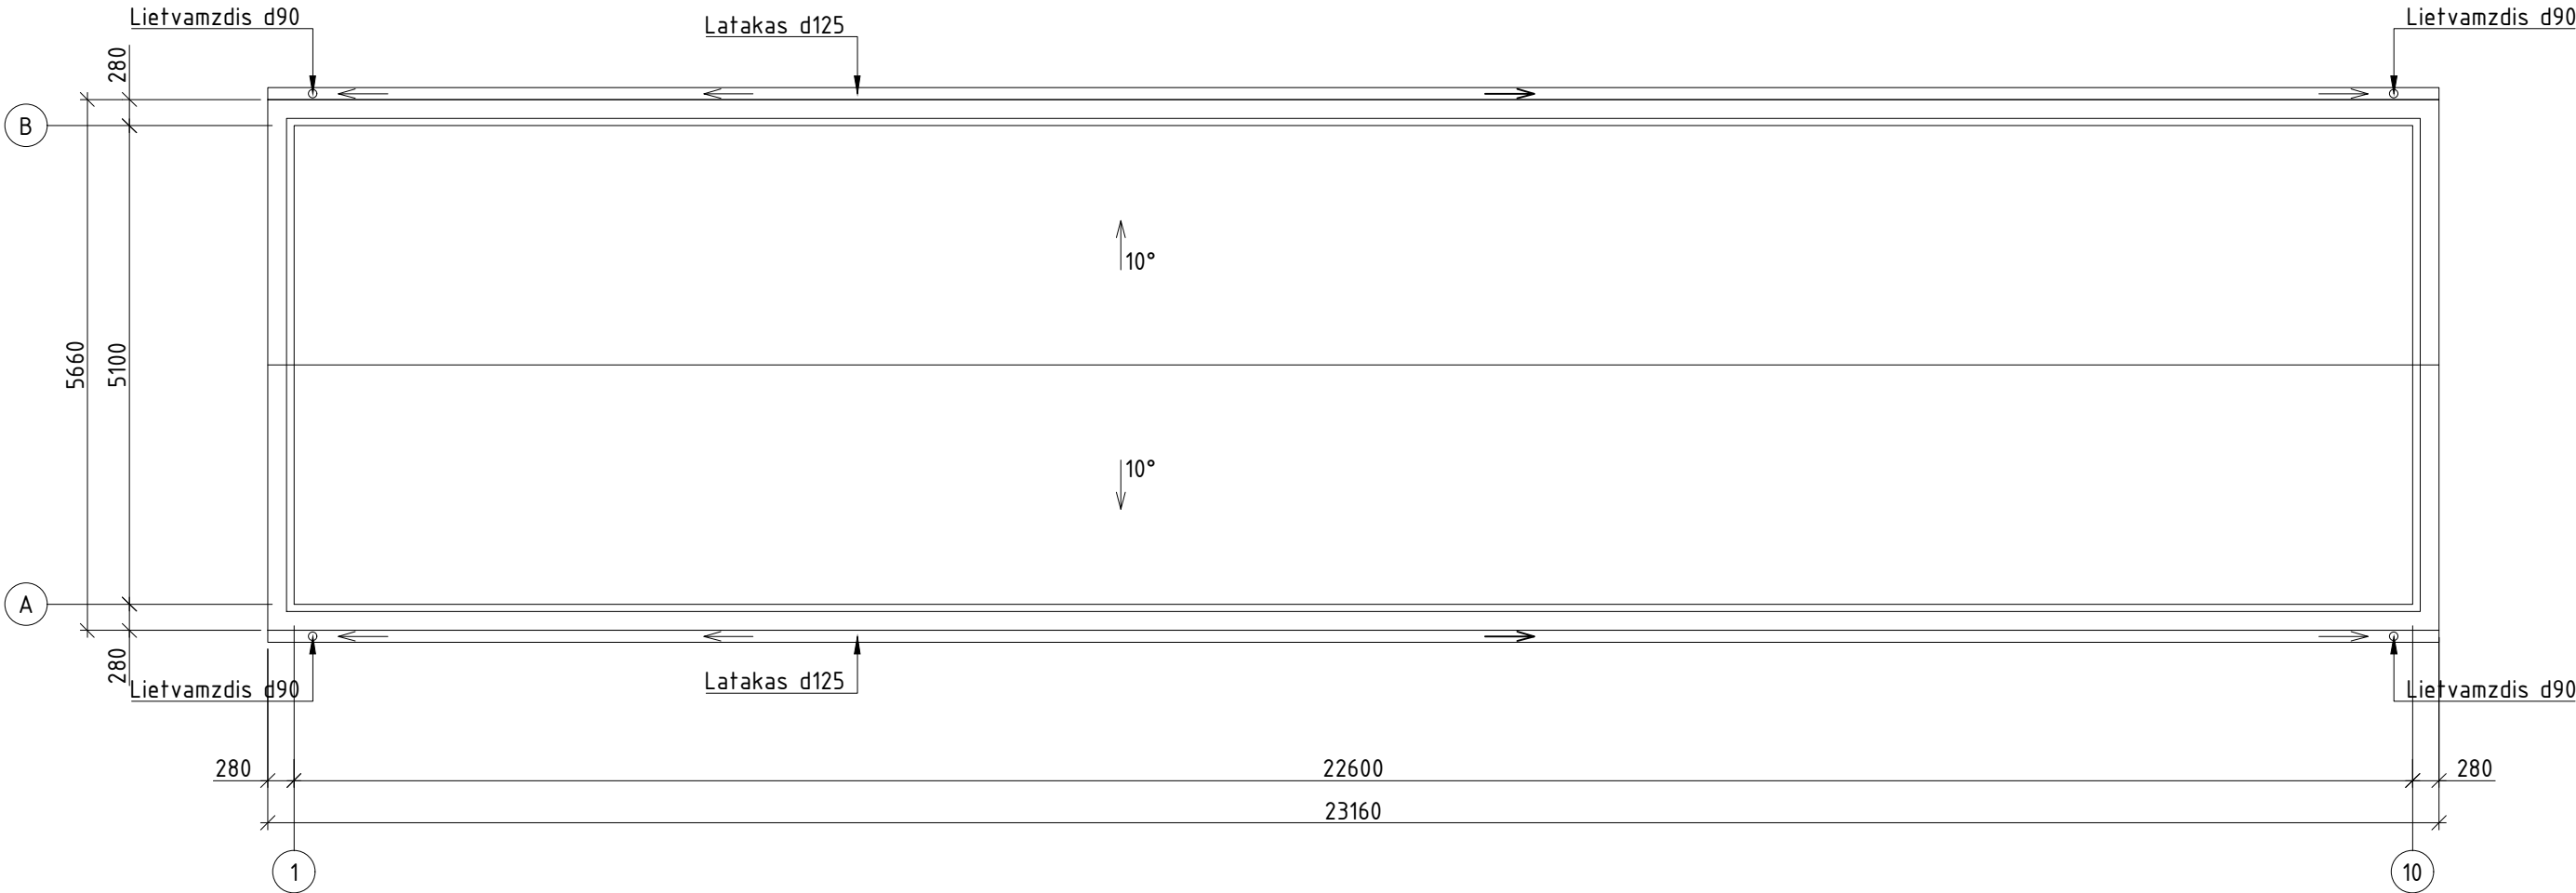

0	2025-09	Statybos leidimui			
Laida	Data	Laidos statusas. Keitimų priežastis (jei taikoma)			
Atestato Nr.	 ENERGETIKOS PROJEKTAVIMO INSTITUTAS			Kiti inžineriniai statiniai (Energijos iš atsinaujinančių išteklių gamybos) 30/330 kV Mančių TP Juodeikių g. 22D, Juodeikių k., Lenkimų sen., Skuodo r. sav., statybos projektas	
				30/330 kV Mančių TP	
	41400	PV	Karolis Misius		
		PV ASIST	Darius Balakauskas		
A1338	PDV	Mantas Michalijunjo		30 kV US VP stogo planas	Laida
	Inž.	Aurimas Budrikas			0
LT	UAB "Skuodas renew"			2025/24-01-PP-SA.B-04	Lapas
					Lapų
				1	1

330 kV AS VP planas M1:100

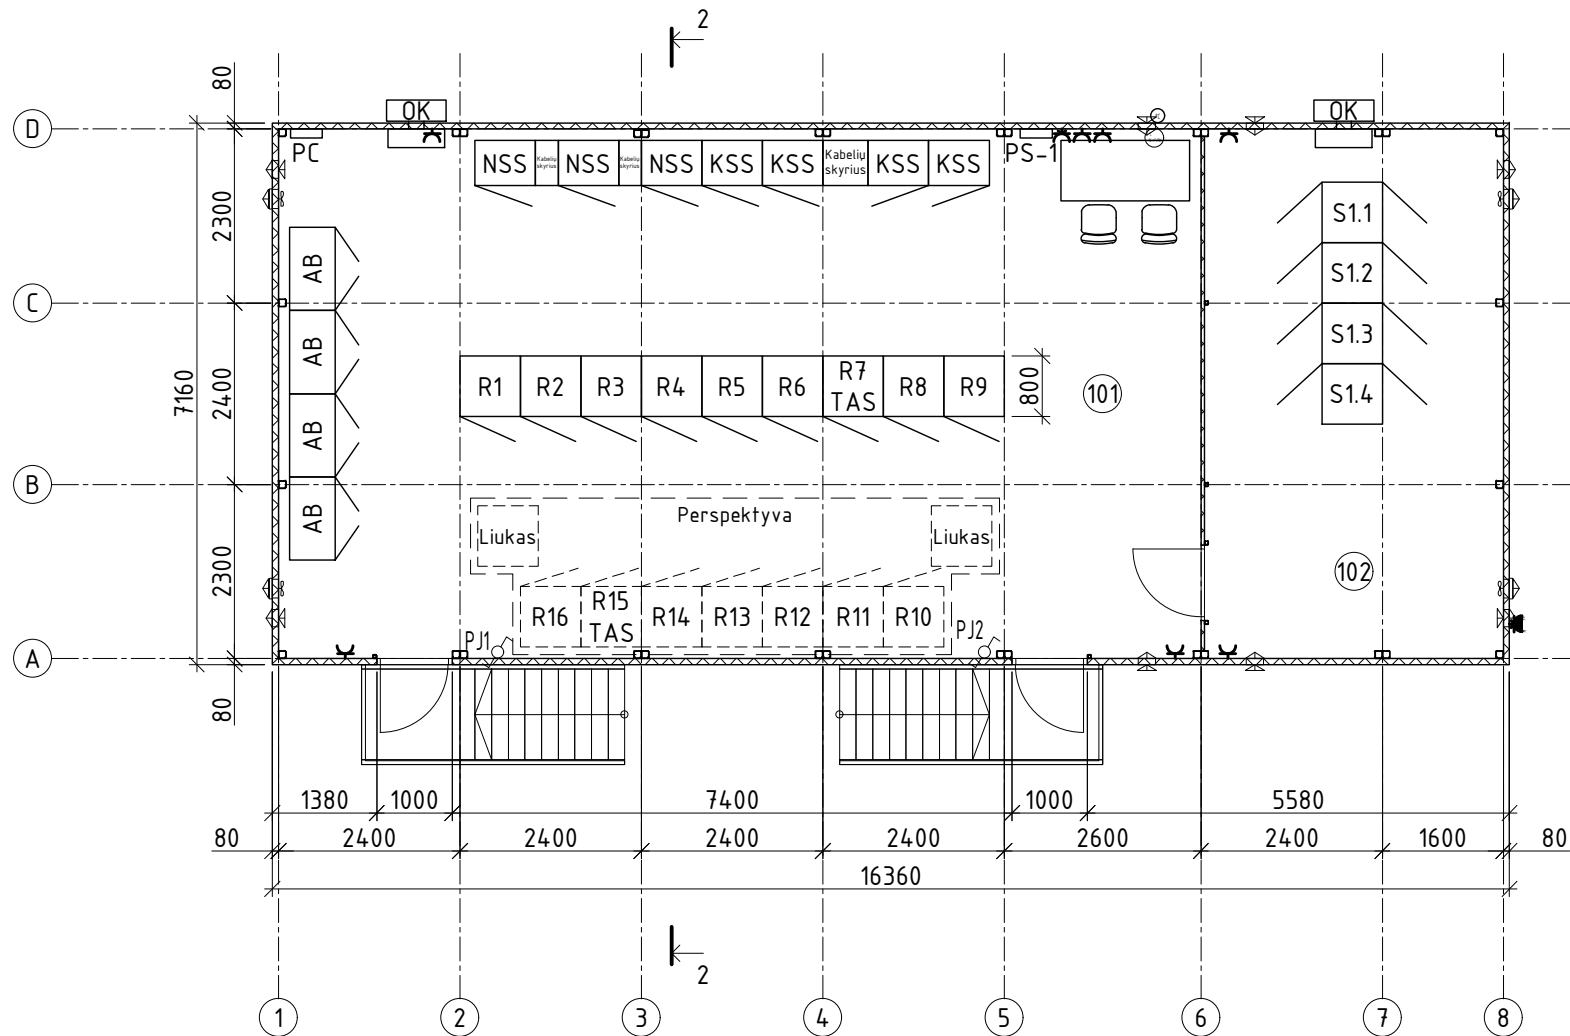


Patalpų eksplikacija			
Eil. nr.	Pavadinimas	Plotas, m ²	Sprogimo gaisro kategorija
101	Punkto valdymo patalpa	85,40	Cg
102	Ryšių patalpa	27,65	Cg
	Bendras plotas	113,05	

Pastabos:

- Valdymo pultas pristatomas kartu su šildymo, vėdinimo ir vėsinimo sistemomis, apšvietimu, kompiuteriniu tinklu, apsaugine ir gaisrine signalizacija. Kintamos srovės sistema, vandens nuvedimo sistema bei išorės laipteliais su turėklais.
- Stogo danga ir sienų danga - daugiasluksnės plokštės. Daugiasluksnių plokščių spalva - aliuminio (RAL 9006).
- Vandens nuvedimo sistemos latakai pusapvaliai D125, lietvamzdžiai apvalūs D90 mm.
- Laiptai ir aikštelė iš karštai cinkuotų grotelių. Pristato - namuko tiekėjas.
- Laiptų turėklai iš karštai cinkuoto metalo.
- Durys dažytos aliuminio spalva (RAL 9006).


0	2025-09	Statybos leidimui			
Laida	Data	Laidos statusas. Keitimų priežastis (jei taikoma)			
Atestato Nr.	EPI ENERGETIKOS PROJEKTAVIMO INSTITUTAS			Kiti inžineriniai statiniai (Energijos iš atsinaujinančių išteklių gamybos) 30/330 kV Mančių TP Juodeikių g. 22D, Juodeikių k., Lenkimų sen., Skuodo r. sav., statybos projektas	
	41400	PV	Karolis Misius	30/330 kV Mančių TP	
		PV ASIST	Darius Balakauskas		
A1338	PDV	Mantas Michalijunjo	330 kV AS VP planas		Laida
	Inž.	Aurimas Budrikas			0
LT	UAB "Skuodas renew"			2025/24-01-PP-SA.B-05	Lapas 1
					Lapų 1

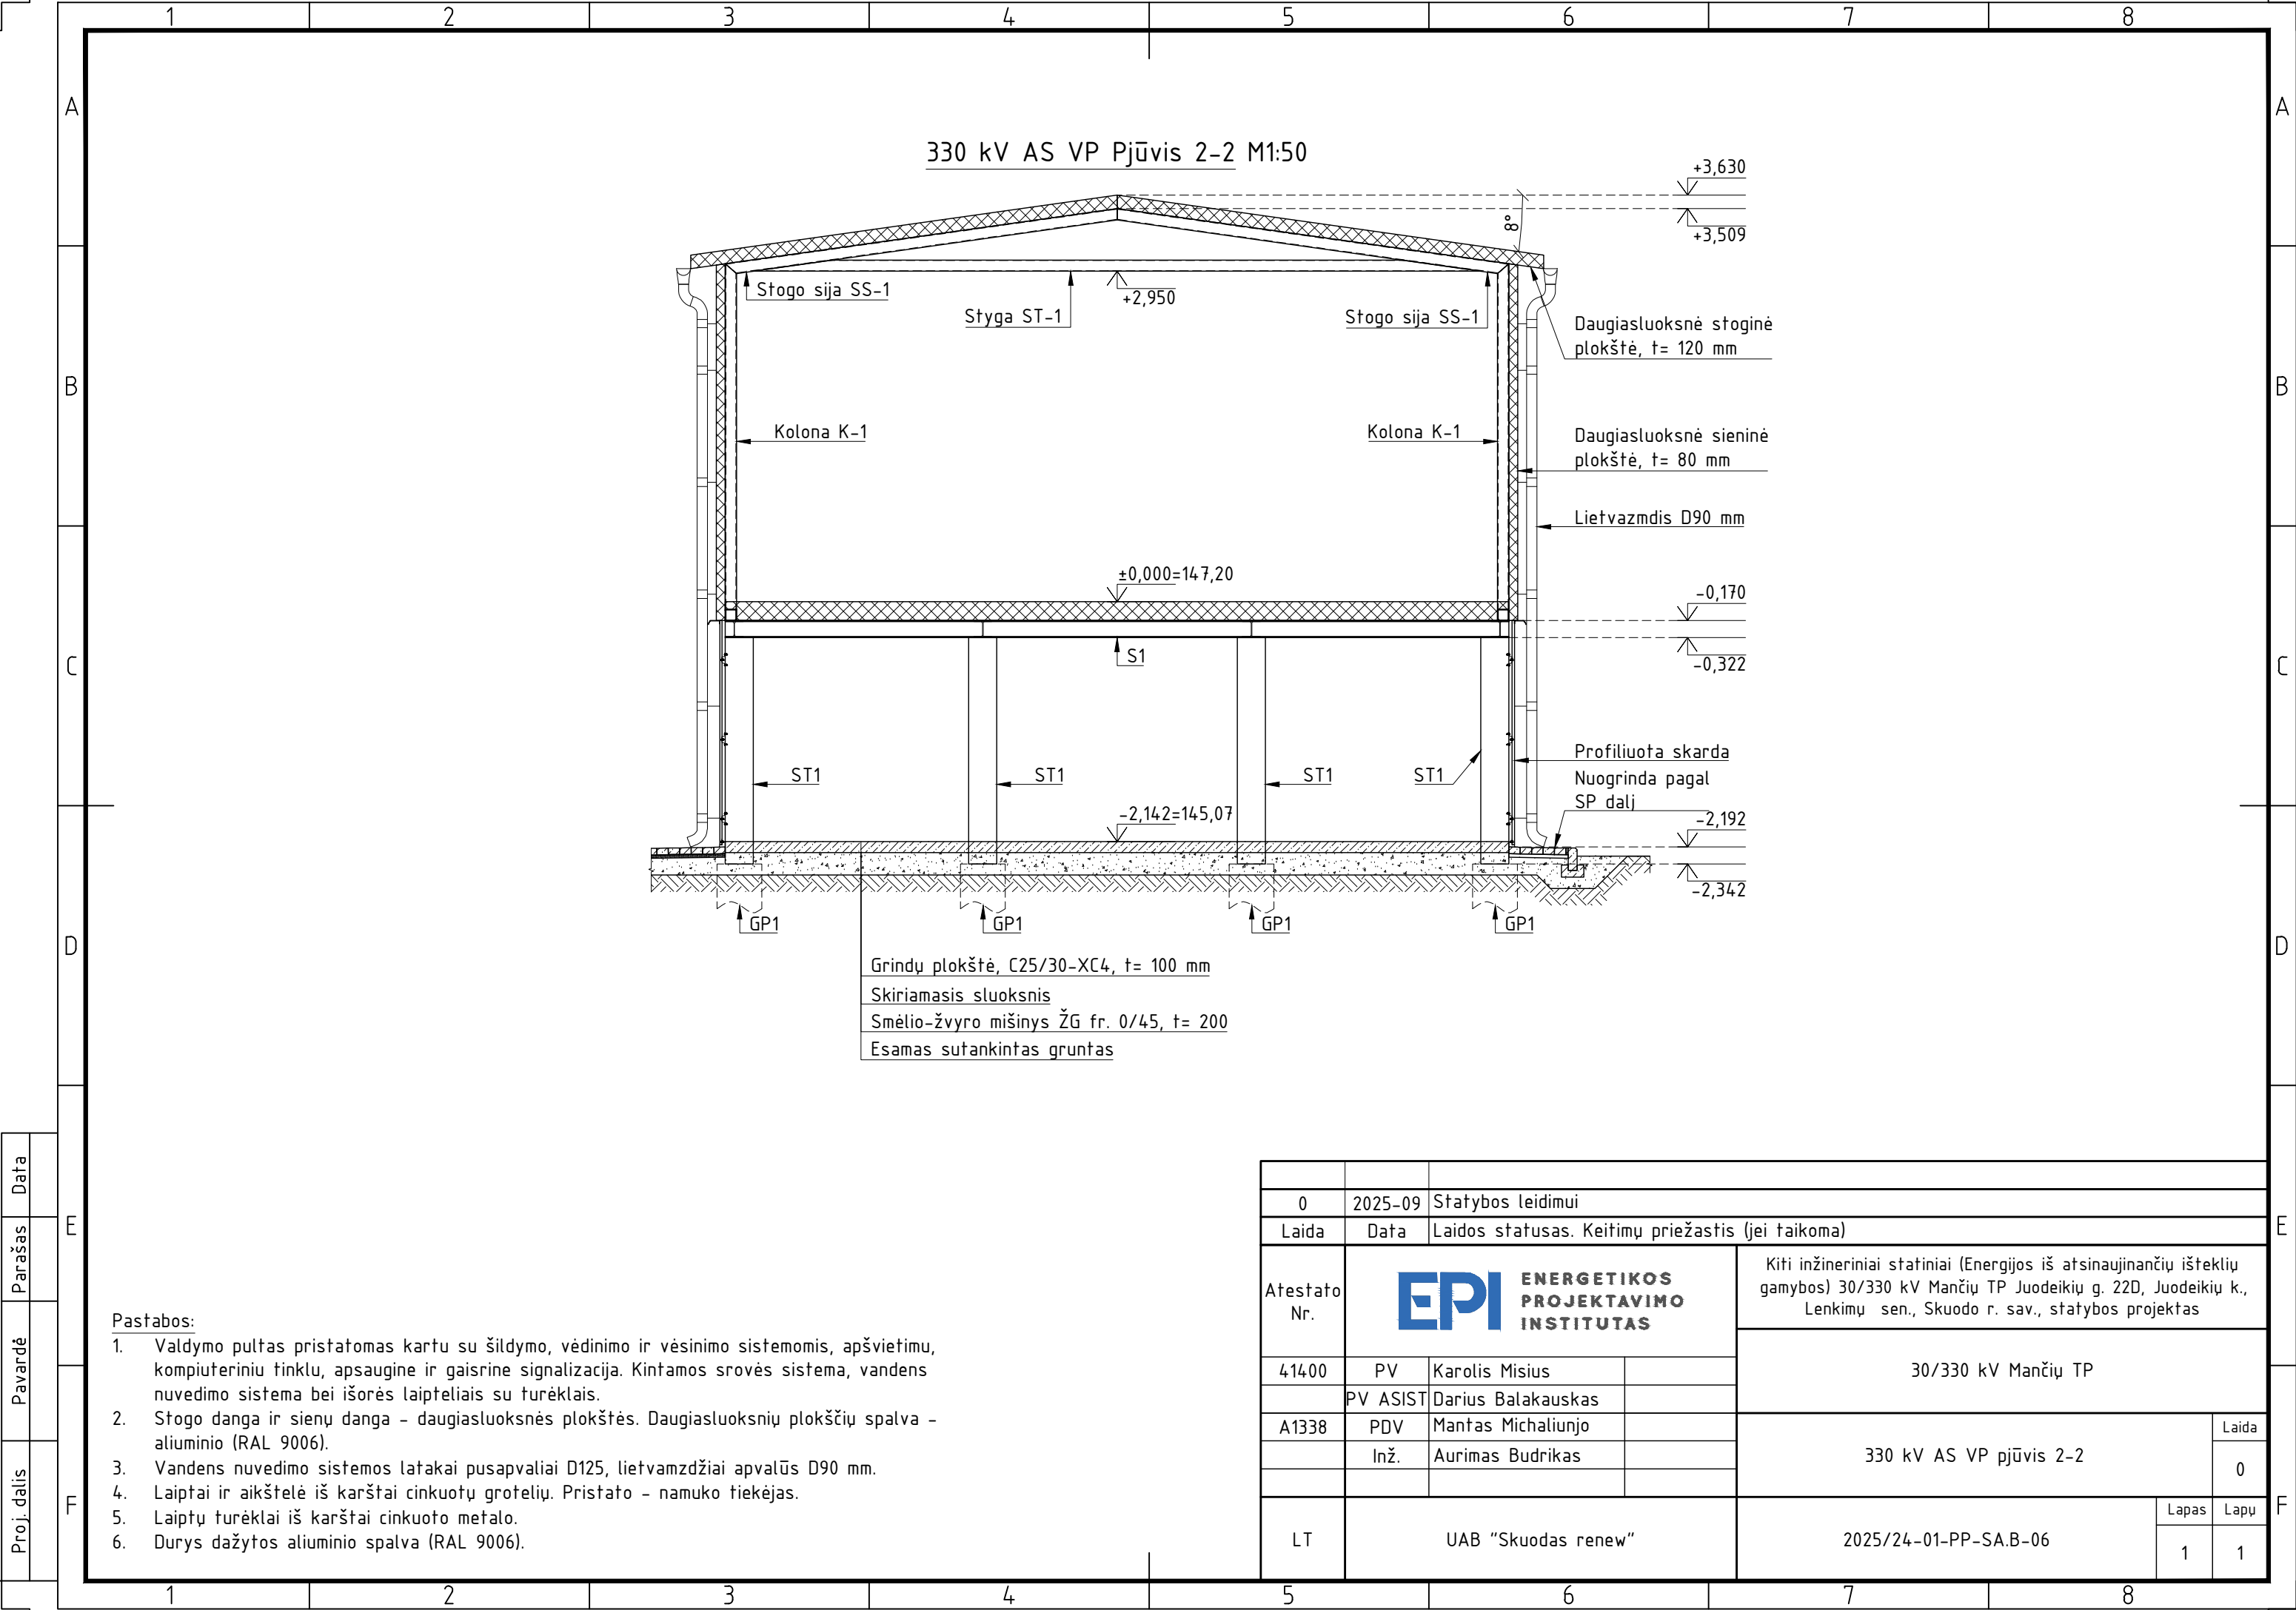

Pastabos:


- Valdymo pultas pristatomas kartu su šildymo, vėdinimo ir vėsavimo sistemomis, apšvietimu, kompiuteriniu tinklu, apsaugine ir gaisrine signalizacija. Kintamos srovės sistema, vandens nuvedimo sistema bei išorės laipteliais su turėklais.
- Stogo danga ir sienų danga - daugiasluoksnės plokštės. Daugiasluoksnių plokščių spalva - aliuminio (RAL 9006).
- Vandens nuvedimo sistemos latakai pusapvaliai D125, lietvamzdžiai apvalūs D90 mm.
- Liptai ir aikštelė iš karštai cinkuotų grotelių. Pristato - namuko tiekėjas.
- Liptų turėklai iš karštai cinkuoto metalo.
- Durys dažytos aliuminio spalva (RAL 9006).

0	2025-09	Statybos leidimui			
Laida	Data	Laidos statusas. Keitimų priežastis (jei taikoma)			
Atestato Nr.	EPI ENERGETIKOS PROJEKTAVIMO INSTITUTAS		Kiti inžineriniai statiniai (Energijos iš atsinaujinančių išteklių gamybos) 30/330 kV Mančių TP Juodeikių g. 22D, Juodeikių k., Lenkimų sen., Skuodo r. sav., statybos projektas		
			30/330 kV Mančių TP		
			330 kV AS VP pjūvis 2-2		
			2025/24-01-PP-SA.B-06		
41400	PV	Karolis Misius		Laida	0
	PV ASIST	Darius Balakauskas		Lapas	1
A1338	PDV	Mantas Michalijunjo		Lapų	1
	Inž.	Aurimas Budrikas			
LT	UAB "Skuodas renew"				

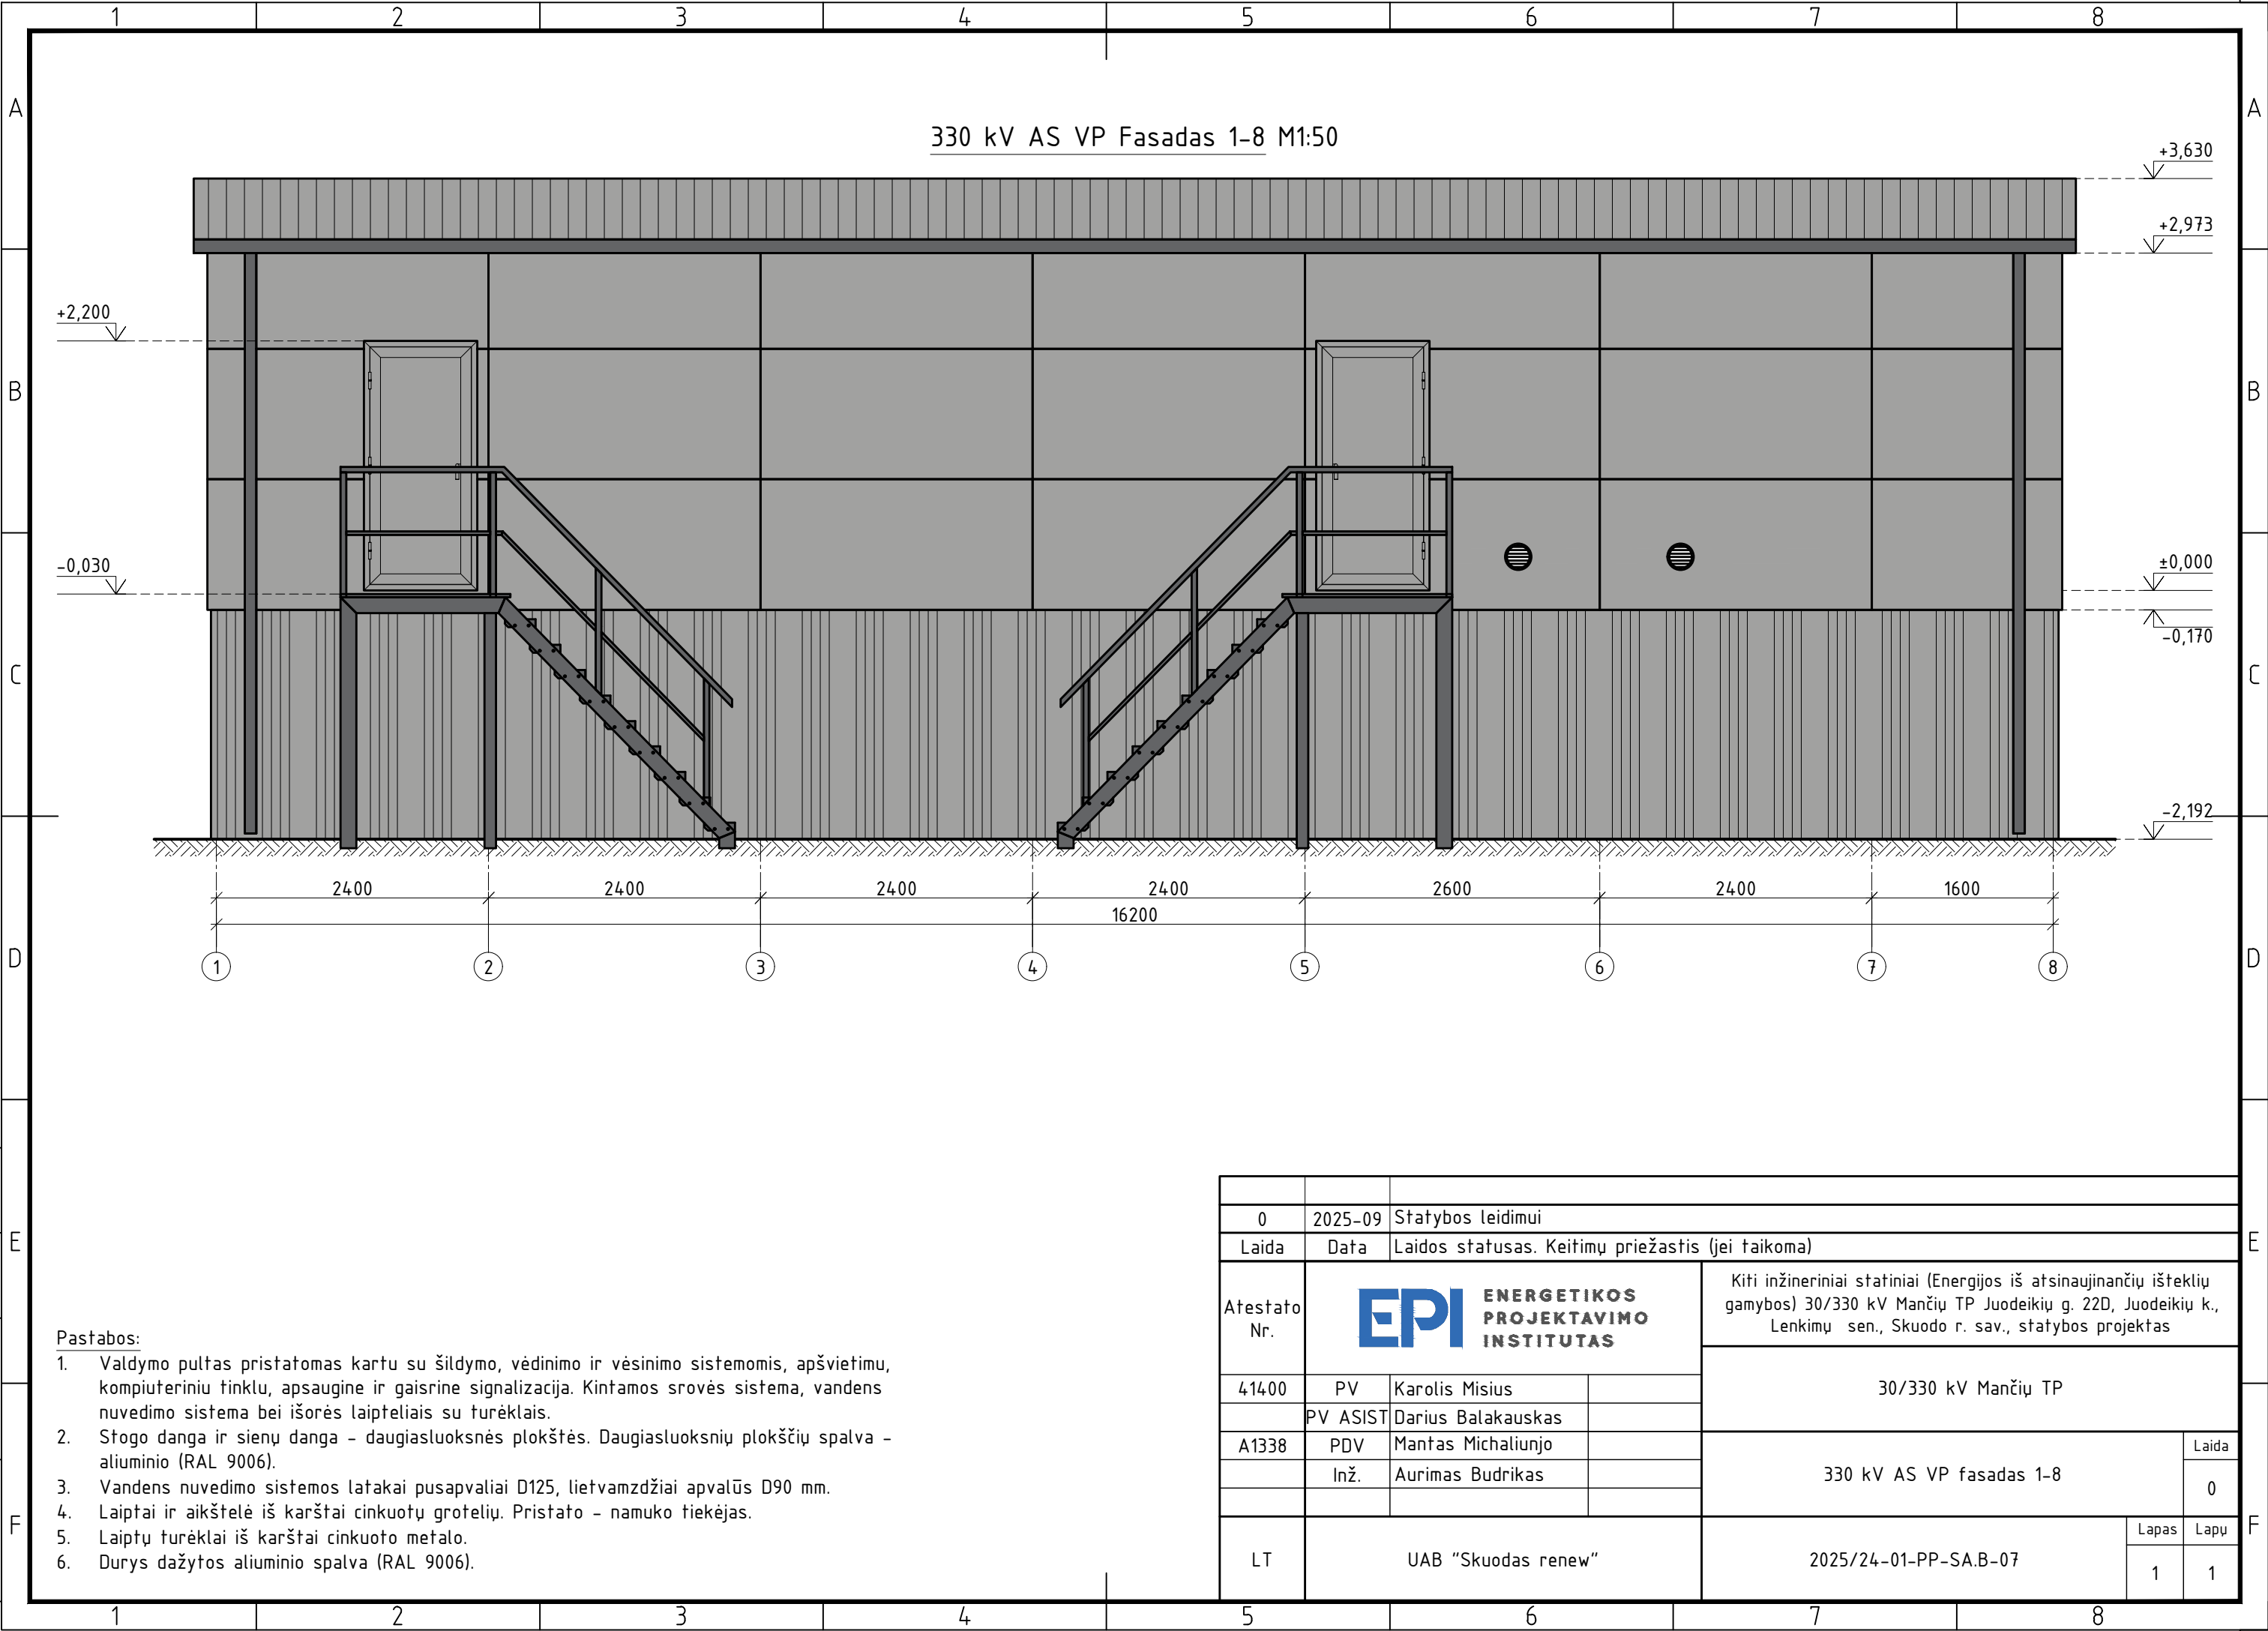

- Pastabos:
- Valdymo pultas pristatomas kartu su šildymo, vėdinimo ir vėsinimo sistemomis, apšvietimu, kompiuteriniu tinklu, apsaugine ir gaisrine signalizacija. Kintamos srovės sistema, vandens nuvedimo sistema bei išorės laipteliais su turėklais.
 - Stogo danga ir sienų danga - daugiasluksnės plokštės. Daugiasluksnių plokščių spalva - aliuminio (RAL 9006).
 - Vandens nuvedimo sistemos latakai pusapvaliai D125, lietvamzdžiai apvalūs D90 mm.
 - Laiptai ir aikštelė iš karštai cinkuotų grotelių. Pristato - namuko tiekėjas.
 - Laiptų turėklai iš karštai cinkuoto metalo.
 - Durys dažytos aliuminio spalva (RAL 9006).


0	2025-09	Statybos leidimui						
Laida	Data	Laidos statusas. Keitimų priežastis (jei taikoma)						
Atestato Nr.	EPI ENERGETIKOS PROJEKTAVIMO INSTITUTAS			Kiti inžineriniai statiniai (Energijos iš atsinaujinančių išteklių gamybos) 30/330 kV Mančių TP Juodeikių g. 22D, Juodeikių k., Lenkimų sen., Skuodo r. sav., statybos projektas				
	41400	PV	Karolis Misius		30/330 kV Mančių TP			
		PV ASIST	Darius Balakauskas					
	A1338	PDV	Mantas Michalijunjo		330 kV AS VP fasadas 1-8			Laida
Inž.		Aurimas Budrikas		0				
LT	UAB "Skuodas renew"			2025/24-01-PP-SA.B-07			Lapas	Lapų
							1	1

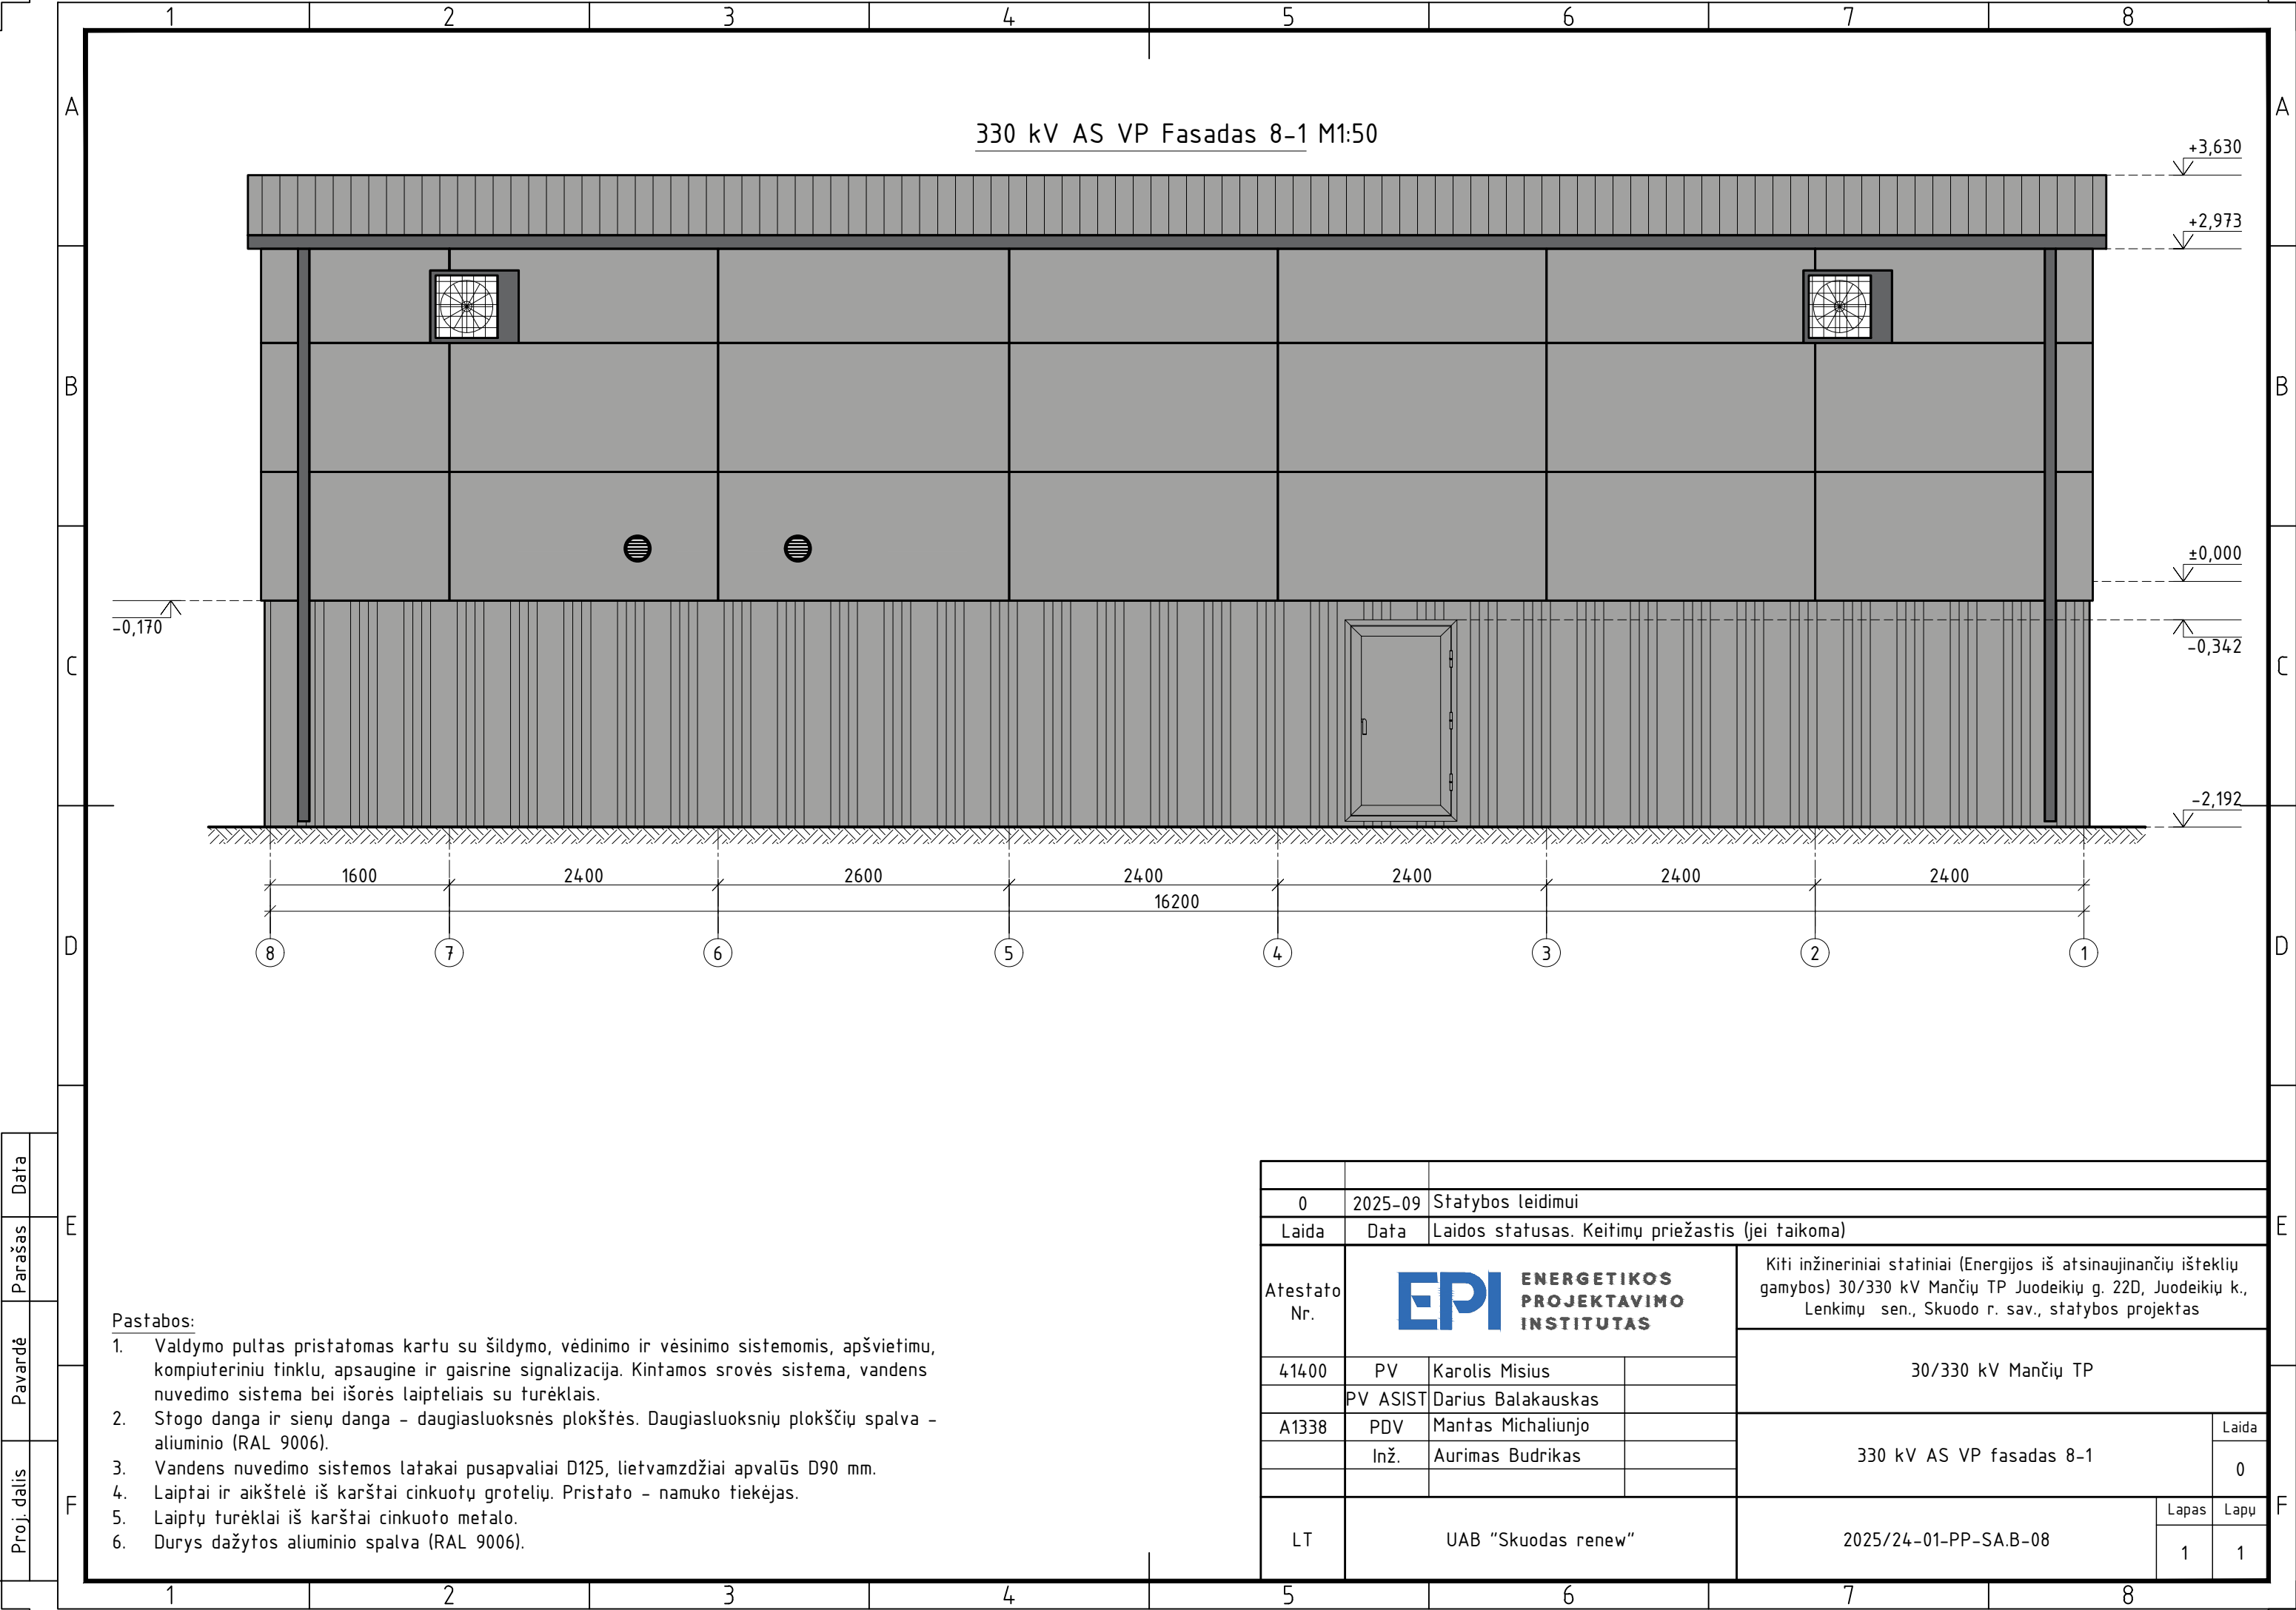

Pastabos:

- Valdymo pultas pristatomas kartu su šildymo, vėdinimo ir vėsavimo sistemomis, apšvietimu, kompiuteriniu tinklu, apsaugine ir gaisrine signalizacija. Kintamos srovės sistema, vandens nuvedimo sistema bei išorės laipteliais su turėklais.
- Stogo danga ir sienų danga - daugiasluksnės plokštės. Daugiasluksnių plokščių spalva - aliuminio (RAL 9006).
- Vandens nuvedimo sistemos latakai pusapvaliai D125, lietvamzdžiai apvalūs D90 mm.
- Laiptai ir aikštelė iš karštai cinkuotų grotelių. Pristato - namuko tiekėjas.
- Laiptų turėklai iš karštai cinkuoto metalo.
- Durys dažytos aliuminio spalva (RAL 9006).

0	2025-09	Statybos leidimui			
Laida	Data	Laidos statusas. Keitimų priežastis (jei taikoma)			
Atestato Nr.	EPI ENERGETIKOS PROJEKTAVIMO INSTITUTAS		Kiti inžineriniai statiniai (Energijos iš atsinaujinančių išteklių gamybos) 30/330 kV Mančių TP Juodeikių g. 22D, Juodeikių k., Lenkimų sen., Skuodo r. sav., statybos projektas		
			30/330 kV Mančių TP		
			330 kV AS VP fasadas 8-1		
			2025/24-01-PP-SA.B-08		
41400	PV	Karolis Misius		Laida	0
	PV ASIST	Darius Balakauskas		Lapas	1
A1338	PDV	Mantas Michalijunjo		Lapų	1
	Inž.	Aurimas Budrikas			
LT	UAB "Skuodas renew"				

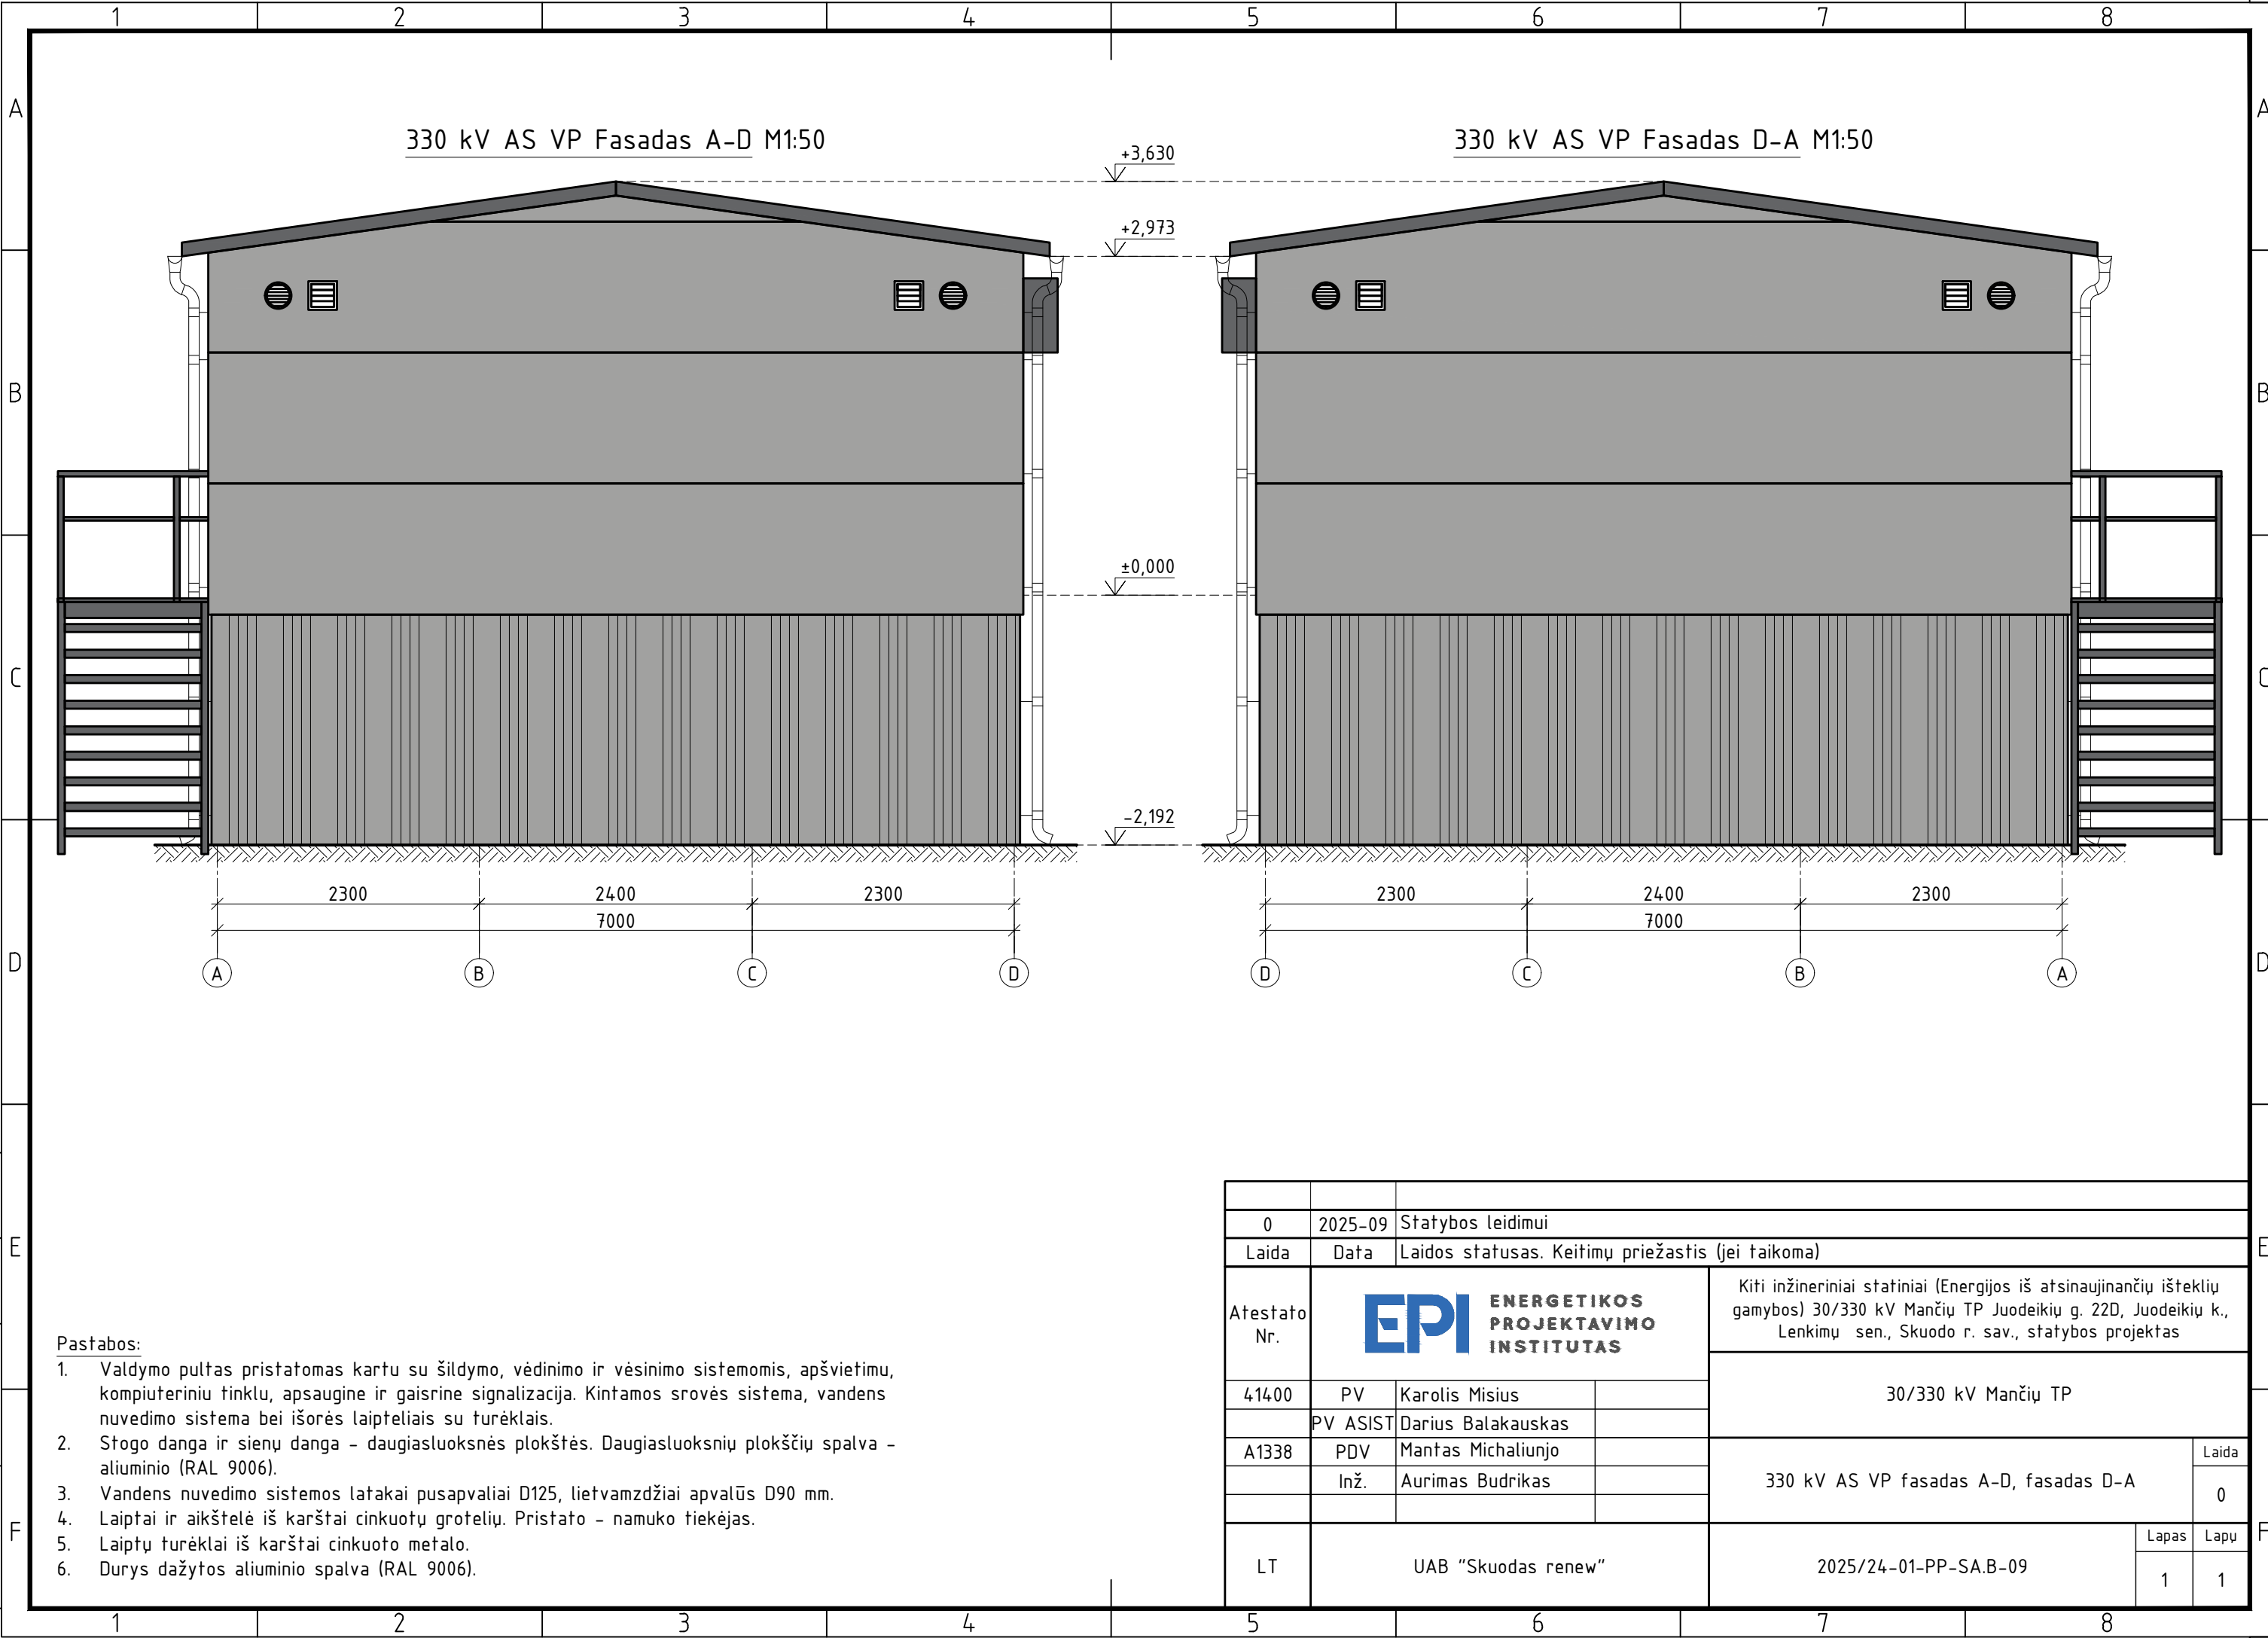

Pastabos:


1. Valdymo pultas pristatomas kartu su šildymo, vėdinimo ir vėsinimo sistemomis, apšvietimu, kompiuteriniu tinklu, apsaugine ir gaisrine signalizacija. Kintamos srovės sistema, vandens nuvedimo sistema bei išorės laipteliais su turėklais.
2. Stogo danga ir sienų danga - daugiasluksnės plokštės. Daugiasluksnių plokščių spalva - aliuminio (RAL 9006).
3. Vandens nuvedimo sistemos latakai pusapvaliai D125, lietvamzdžiai apvalūs D90 mm.
4. Laiptai ir aikštelė iš karštai cinkuotų grotelių. Pristato - namuko tiekėjas.
5. Laiptų turėklai iš karštai cinkuoto metalo.
6. Duryš dažytos aliuminio spalva (RAL 9006).

0	2025-09	Statybos leidimui				
Laida	Data	Laidos statusas. Keitimų priežastis (jei taikoma)				
Atestato Nr.	EPI ENERGETIKOS PROJEKTAVIMO INSTITUTAS			Kiti inžineriniai statiniai (Energijos iš atsinaujinančių išteklių gamybos) 30/330 kV Mančių TP Juodeikių g. 22D, Juodeikių k., Lenkimų sen., Skuodo r. sav., statybos projektas		
				30/330 kV Mančių TP		
	41400	PV	Karolis Misius			
		PV ASIST	Darius Balakauskas			
A1338	PDV	Mantas Michalijunjo		330 kV AS VP fasadas A-D, fasadas D-A	Laida	
	Inž.	Aurimas Budrikas			0	
LT	UAB "Skuodas renew"			2025/24-01-PP-SA.B-09	Lapas	Lapų
					1	1

Proj. dalis	Pavardė	Parašas	Data
F			
E			

Pastabos:

- Valdymo pultas pristatomas kartu su šildymo, vėdinimo ir vėsinimo sistemomis, apšvietimu, kompiuteriniu tinklu, apsaugine ir gaisrine signalizacija. Kintamos srovės sistema, vandens nuvedimo sistema bei išorės laipteliais su turėklais.
- Stogo danga ir sienų danga - daugiasluksnės plokštės. Daugiasluksnių plokščių spalva - aliuminio (RAL 9006).
- Vandens nuvedimo sistemos latakai pusapvaliai D125, lietvamzdžiai apvalūs D90 mm.
- Liptai ir aikštelė iš karštai cinkuotų grotelių. Pristato - namuko tiekėjas.
- Liptų turėklai iš karštai cinkuoto metalo.
- Durys dažytos aliuminio spalva (RAL 9006).
- Stogo latako nuolydis daromas ne mažesnis kaip 1,5% pagal STR 2.04.01:2018.

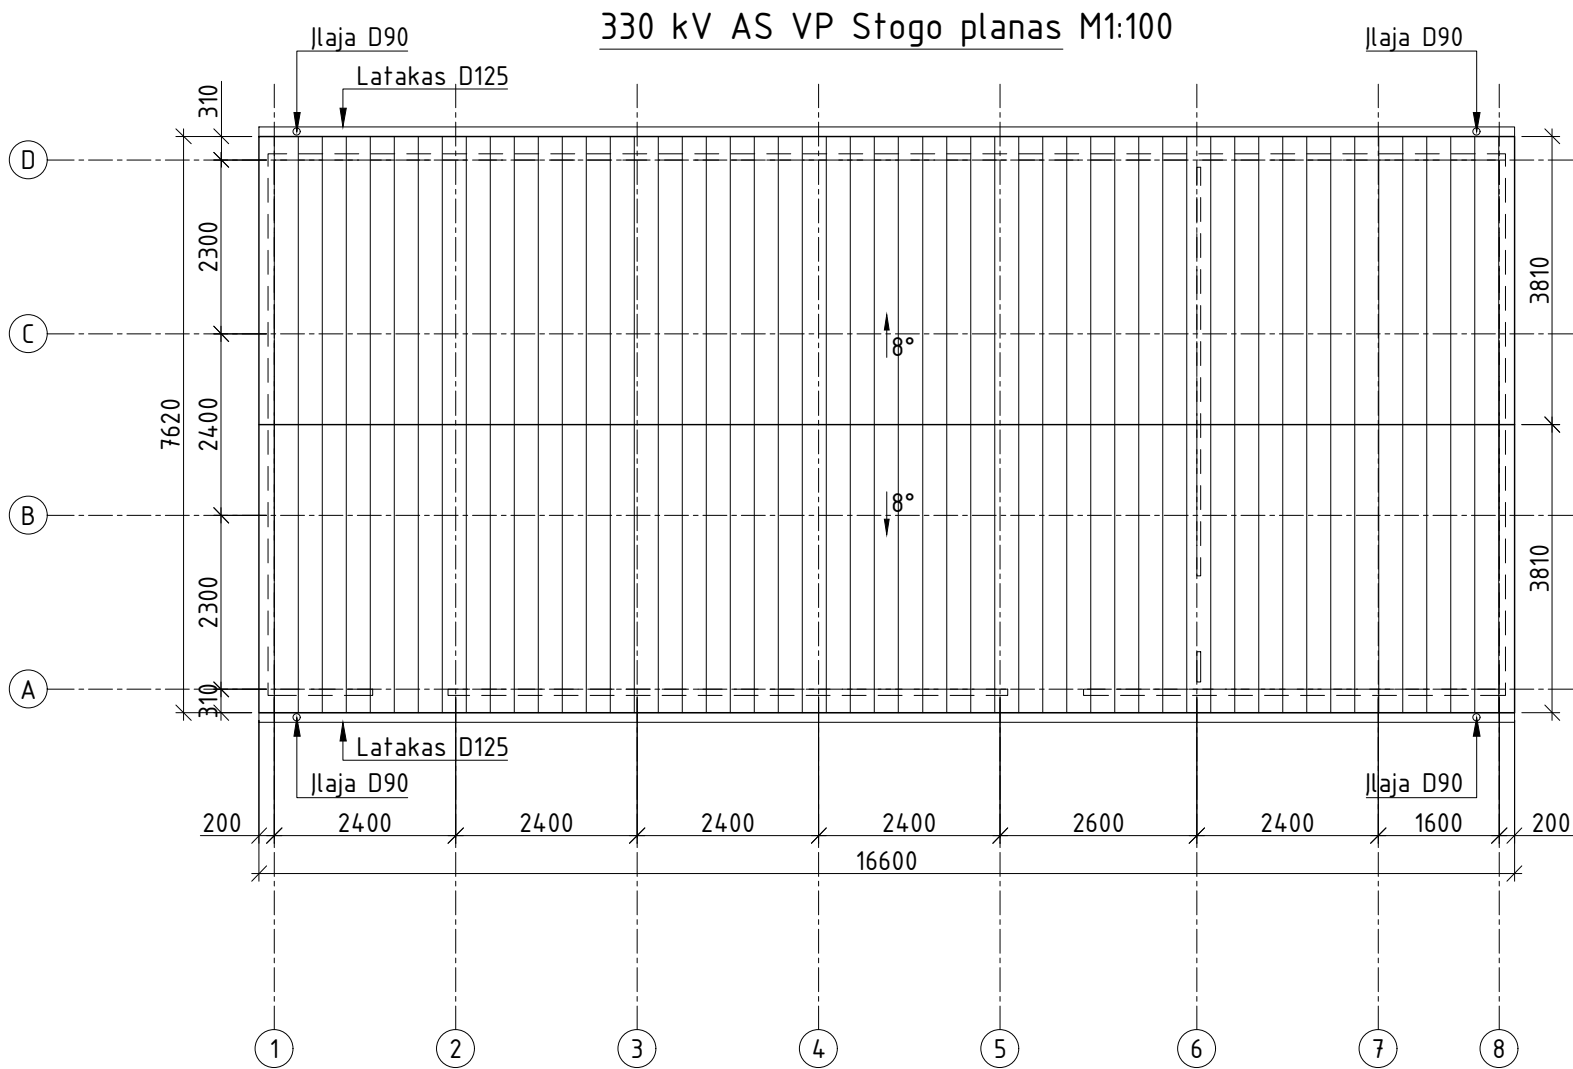

0	2025-09	Statybos leidimui			
Laida	Data	Laidos statusas. Keitimų priežastis (jei taikoma)			
Atestato Nr.	EPI ENERGETIKOS PROJEKTAVIMO INSTITUTAS			Kiti inžineriniai statiniai (Energijos iš atsinaujinančių išteklių gamybos) 30/330 kV Mančių TP Juodeikių g. 22D, Juodeikių k., Lenkimų sen., Skuodo r. sav., statybos projektas	
	41400	PV	Karolis Misius	30/330 kV Mančių TP	
		PV ASIST	Darius Balakauskas		
A1338	PDV	Mantas Michalunjo		330 kV AS VP stogo planas	Laida
	Inž.	Aurimas Budrikas			0
LT	UAB "Skuodas renew"			2025/24-01-PP-SA.B-10	Lapas
					Lapų
				1	1