




# ŽEMĖS SKLYPO PLANAS M 1:1000

Sklypo plotas 33178 m<sup>2</sup>

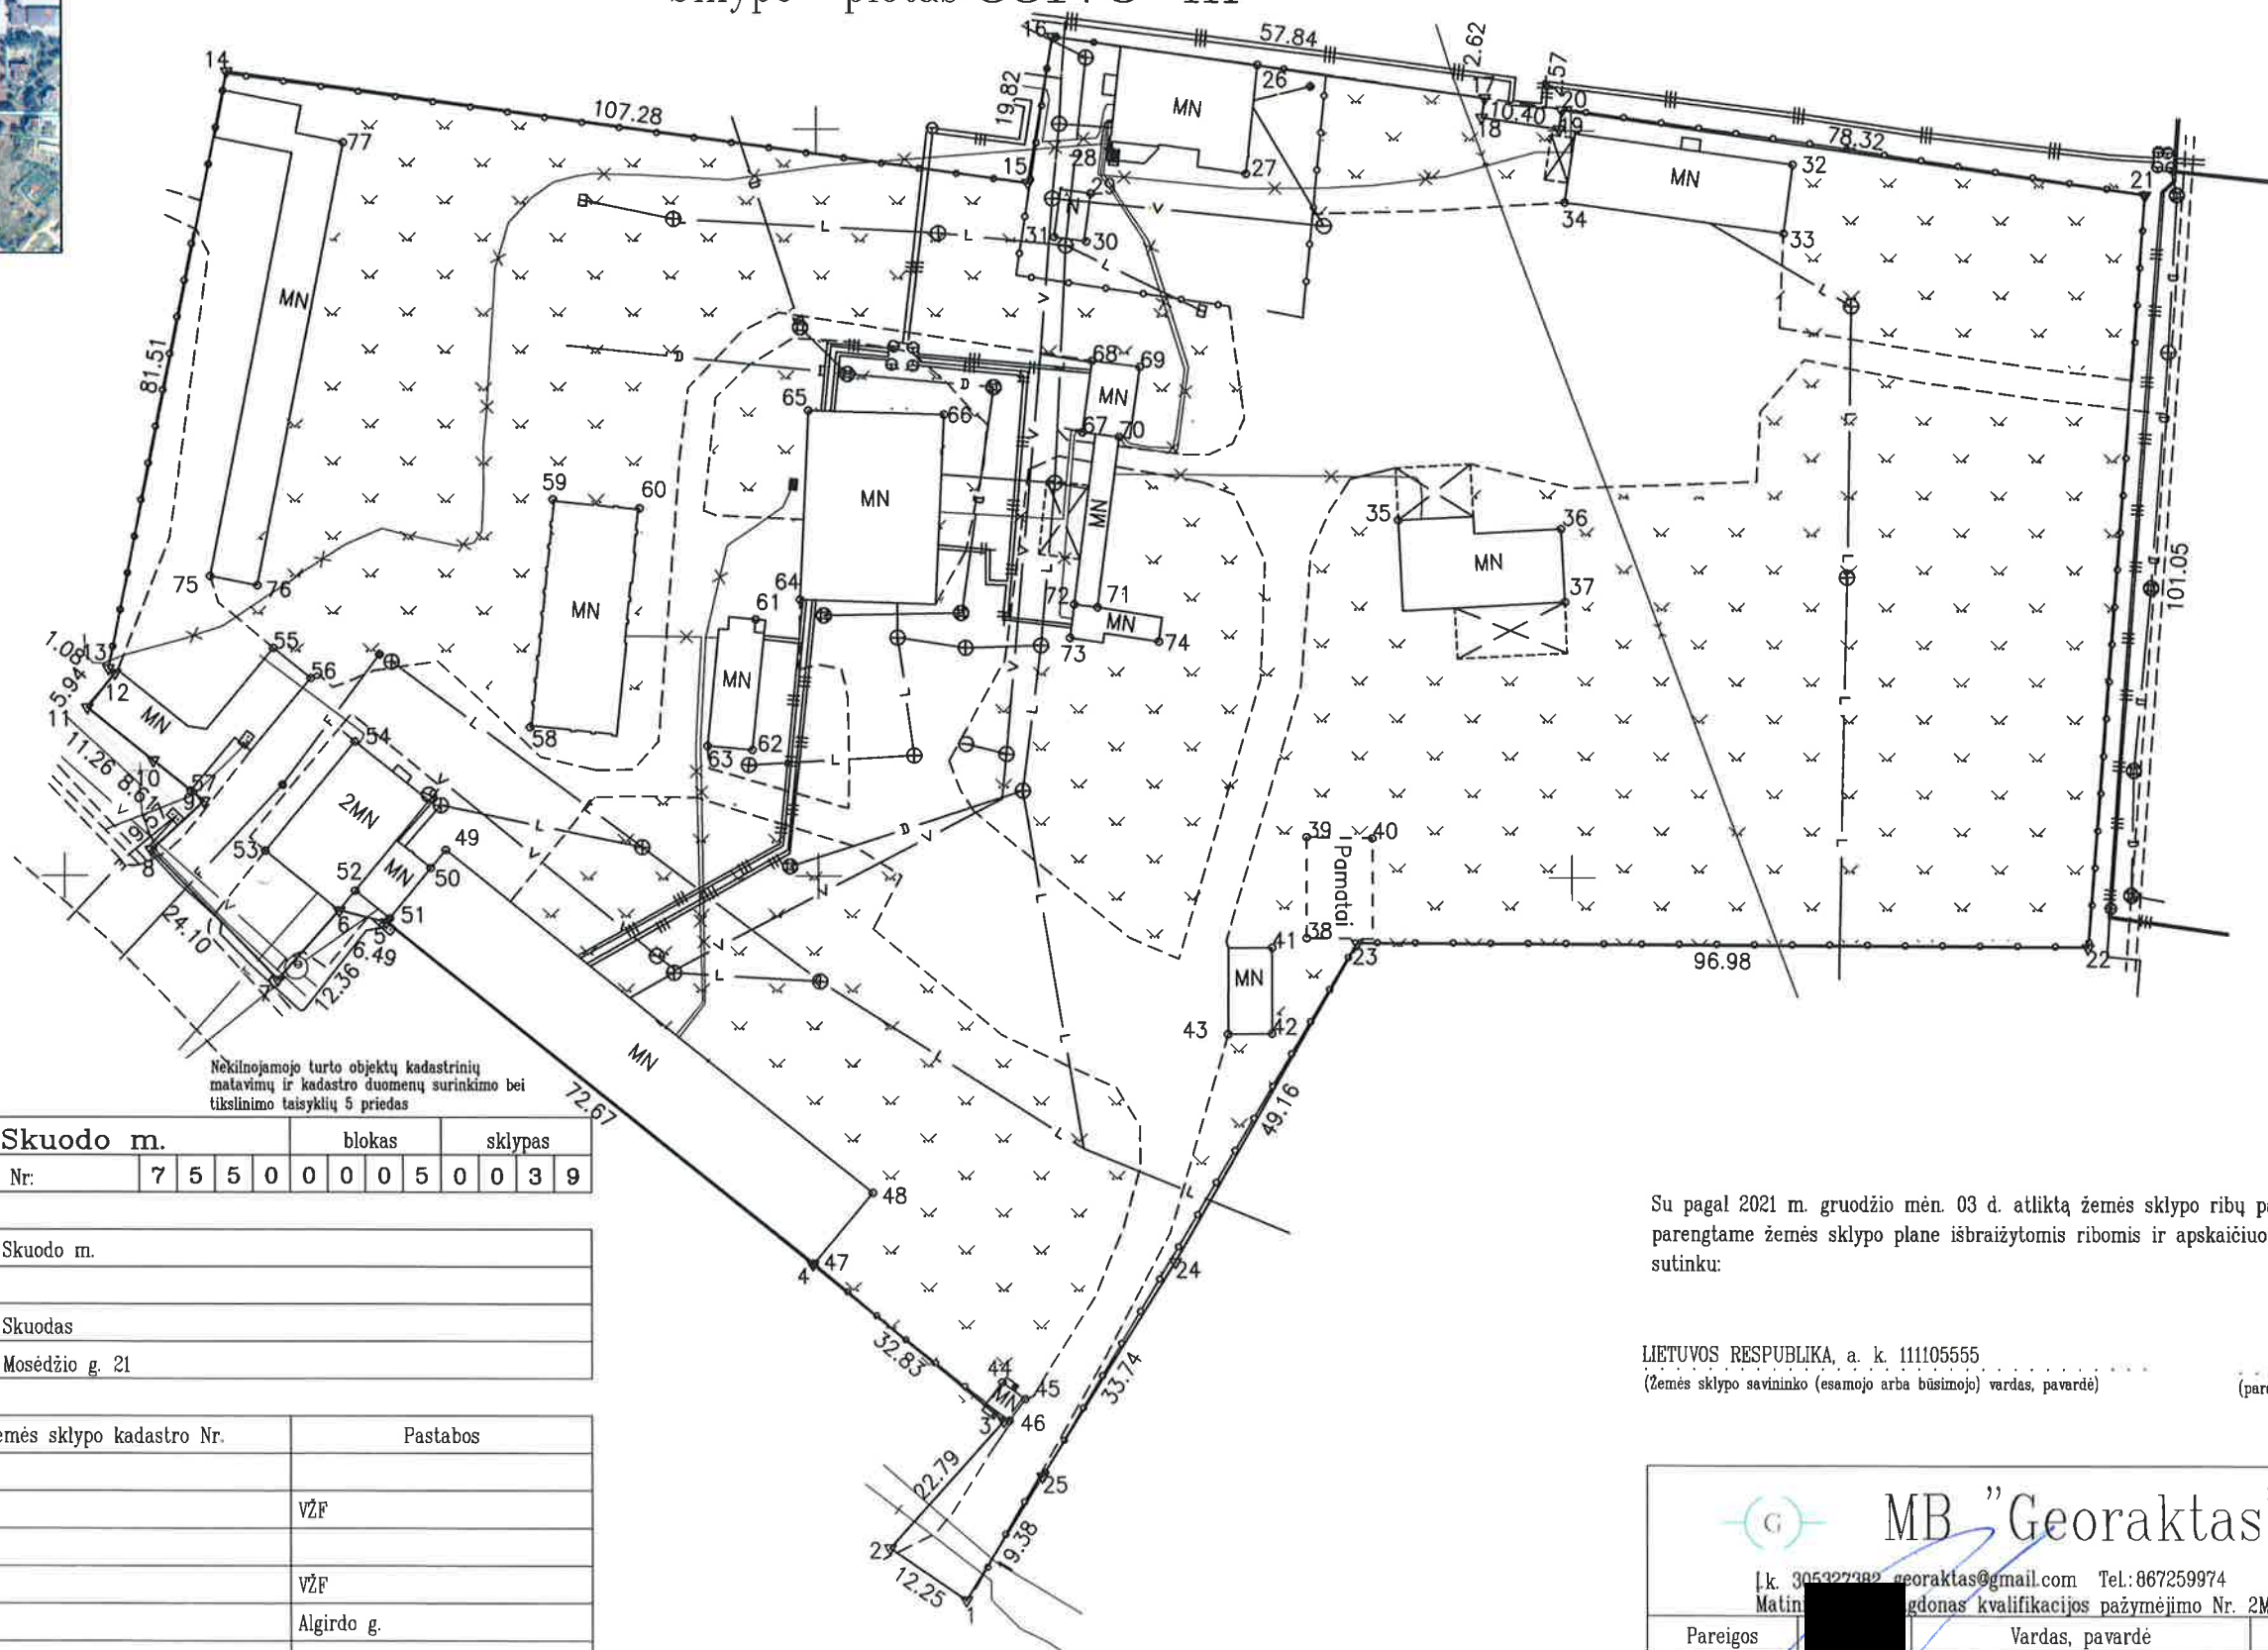

Kadastras:	vietovė	Skuodo m.					blokas				sklypas						
Žemės sklypo kadastras Nr.:						7	5	5	0	0	0	0	5	0	0	3	9
Savivaldybė		Skuodo m.															
Seniūnija																	
Gyvenamoji vietovė		Skuodas															
Gatvė, namo Nr.		Mosėdžio g. 21															
Gretimybė		Gretimo žemės sklypo kadastras Nr.									Pastabos						
1-11		7550/7001:0034															
11-14											VŽF						
14-16		7550/0005:0223															
16-21											VŽF						
21-22											Algirdo g.						
22-1		7550/0005:0089															

Su pagal 2021 m. gruodžio mėn. 03 d. atliktą žemės sklypo ribų pažėklinimą-parodymą parengtame žemės sklypo plane išbraizytais ribomis ir apskaičiuotu žemės sklypo plotu sutinku:

LIETUVOS RESPUBLIKA, a. k. 111105555  
(Žemės sklypo savininko (esamojo arba būsimąjo) vardas, pavardė) (parašas) (data)

[k. 305327382 georaktas@gmail.com Tel.: 867259974 Matininkas Bagdonas kvalifikacijos pažymėjimo Nr. 2M-M-1272		
Pareigos	Vardas, pavardė	Data
Matininkas	G. Bagdonas	2021-12-03
Matininko kvalifikacijos pažymėjimo Nr. 2M-M-1272		

ŽEMĖS SKLYPO PLANAS M 1:1000

Žemės sklypo plotas 33178 m²

Žemės sklypo kadastro numeris:	kodas				blokas				sklypas			
	7	5	5	0	0	0	0	5	0	0	3	9

KOORDINAČIŲ ŽINIARAŠTIS

Koordinačių sistema: LKS-94							
Taško Nr.	Kodas	X	Y	Taško Nr.	Kodas	X	Y
1	R	6239703.11	347519.35	36	NK	6239846.60	347598.57
2	R	6239710.02	347509.23	37	NK	6239836.83	347599.06
3	R	6239727.04	347524.39	38	NK	6239791.84	347564.78
4	R	6239747.97	347499.10	39	NK	6239805.32	347564.79
5	R	6239793.74	347442.66	40	NK	6239805.22	347573.50
6	R	6239795.33	347436.37	41	NK	6239790.53	347560.13
7	R	6239786.06	347428.19	42	NK	6239778.99	347560.07
8	R	6239803.41	347411.47	43	NK	6239778.90	347554.26
9	R	6239809.92	347418.48	44	NK	6239732.22	347524.16
10	R	6239815.34	347411.79	45	NK	6239729.96	347527.23
11	R	6239822.42	347403.04	46	NK	6239727.10	347525.13
12	R	6239827.05	347406.76	47	NK	6239748.07	347499.29
13	R	6239827.68	347405.88	48	NK	6239757.59	347507.03
14	R	6239907.63	347421.73	49	NK	6239803.43	347450.55
15	R	6239892.86	347527.99	50	NK	6239801.02	347448.58
16	R	6239912.40	347531.28	51	NK	6239794.29	347443.11
17	R	6239904.33	347588.55	52	NK	6239797.97	347438.53
18	R	6239901.74	347588.14	53	NK	6239803.29	347426.59
19	R	6239900.18	347598.42	54	NK	6239817.91	347438.54
20	R	6239902.72	347598.78	55	NK	6239830.41	347427.74
21	R	6239891.52	347676.29	56	NK	6239826.37	347432.68
22	R	6239790.78	347668.41	57	NK	6239811.34	347416.74
23	R	6239791.13	347571.43	58	NK	6239819.87	347461.76
24	R	6239748.39	347547.14	59	NK	6239850.33	347464.91
25	R	6239719.63	347529.49	60	NK	6239849.13	347476.44
26	NK	6239908.66	347558.43	61	NK	6239834.30	347491.75
27	NK	6239894.12	347556.85	62	NK	6239816.86	347491.28
28	NK	6239897.38	347538.87	63	NK	6239817.36	347485.36
29	NK	6239891.46	347536.33	64	NK	6239836.95	347497.67
30	NK	6239885.02	347535.72	65	NK	6239862.26	347498.85
31	NK	6239885.60	347531.45	66	NK	6239861.76	347516.77
32	NK	6239895.55	347629.35	67	NK	6239859.42	347535.16
33	NK	6239886.33	347628.11	68	NK	6239869.00	347536.46
34	NK	6239890.38	347599.13	69	NK	6239868.20	347542.77
35	NK	6239847.74	347576.96	70	NK	6239858.80	347540.02
Žemės sklypo centro koordinatės				Darbo LitPOS laikas			
Koordinačių sistema		Koordinatės X/Y		Data	2021-12-03		
Valstybinė LKS-1994		X=6239835.17 Y=347538.13		Prisijungta	10:00		
				Atsijungta	11:00		
Žiniaraštį sudarė:		GEDIMINAS BAGDONAS		2M-M-1272		2021-12-03	
		v. pavardė		kval. paž. nr.		parašas	
						data	

Ištrauka iš Lietuvos Respublikos administracinių nusižengimų kodekso:  
112 straipsnis. Nuolatinių žemėnaudos riboženklų sunaikinimas arba sugadinimas  
užtraukia baudą nuo septyniasdešimt iki vieno šimto keturiasdešimt eurų.



Taško Nr.	Kodas	X	Y	Taško Nr.	Kodas	X	Y
71	NK	6239835.97	347537.08	75	NK	6239840.01	347419.35
72	NK	6239836.37	347534.00	76	NK	6239838.76	347425.63
73	NK	6239831.88	347533.45	77	NK	6239898.14	347437.20
74	NK	6239831.43	347545.17				

Duomenys apie teritorijas, kuriose taikomos specialiosios žemės naudojimo sąlygos			
Eilės Nr.	Teritorijos, kurioje taikomos specialiosios žemės naudojimo sąlygos, kodas	Teritorijos, kurioje taikomos specialiosios žemės naudojimo sąlygos, pavadinimas	Teritorijos, kurioje taikomos specialiosios žemės naudojimo sąlygos, plotas, m²
1	101	Viešųjų ryšių tinklų elektroninių ryšių infrastruktūros apsaugos zonos (III skyrius, vienuoliktasis skirsnis)	539
2	106	Elektros tinklų apsaugos zonos (III skyrius, ketvirtasis skirsnis)	1040
3	120	Požeminio vandens vandenviečių apsaugos zonos (VI skyrius, vienuoliktasis skirsnis)	33178
4	148	Šilumos perdavimo tinklų apsaugos zonos (III skyrius, dvyliktasis skirsnis)	2810
5	149	Vandens tiekimo ir nuotekų, paviršinių nuotekų tvarkymo infrastruktūros apsaugos zonos (III skyrius, dešimtas skirsnis)	4734

Duomenys apie žemės sklypo servitutus			
Eilės Nr.	Servituto kodas	Nekilnojamojo turto registre įrašyto ar teritorijų planavimo dokumente nustatyto servituto pavadinimas ir rūšis	Servituto plotas, m²
-	-	-	-