




ŽEMĖS SKLYPO PLANAS M 1:500

Sklypo plotas 2700 m²

Kadastras:	vietovė	Nausėdų	blokas	sklypas
Žemės sklypo kadastro Nr.	7	5	3	4 0 0 0 6

Savivaldybė	Skuodo r.
Seniūnija	Ylakių
Gyvenamoji vietovė	Nausėdų k.
Gatvė, namo Nr.	Šačių g. 9

Gretimybė	Gretimo žemės sklypo kadastro Nr.	Pastabos
1-4		Mokyklos g.
4-6		vž
6-1	7534/ 7001: 2	Atlikti kadastriniai matavimai

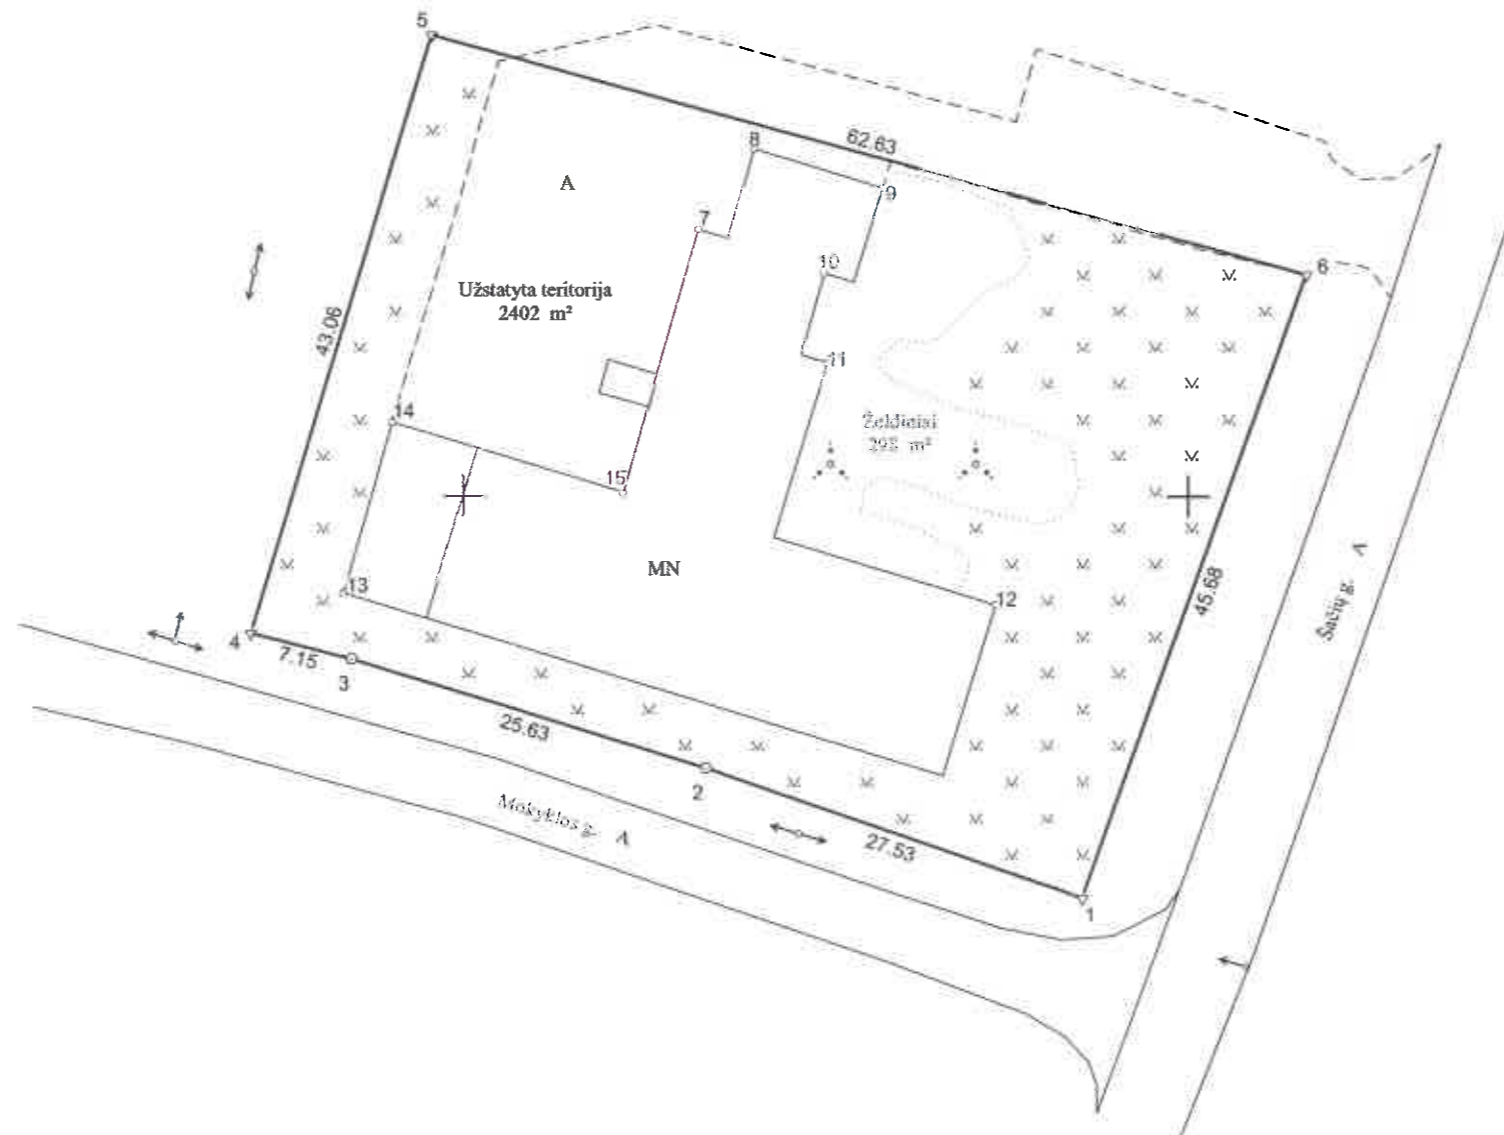

Su pagal 2024 m. rugpjūčio mėn. 22 d. atliktą žemės sklypo ribų paženklinimą-parodymą parengtame žemės sklypo plane išbraižytomis ribomis ir apskaičiuota žemės sklypo plotu sutinku:

- Skuodo rajono savivaldybė
- Lietuvos Respublika
(vardas, pavardė)

Skuodo rajono savivaldybės meras
Stasys Gutanas
(parašas) 2024-08-22
(data)

UAB "Inžinerija LT"

INŽINERIJA
©kodazija - Projektavimas

Greta Kavackienė 2M-M-2728, Kaunas, Perspektyvos g. 10 greta@inzinerija.lt., Tel. Nr. +370 670 65156

Pareigos	Parašas	Vardas ir pavardė	Data
Matininkė	<i>Greta Kavackienė</i>	GRETA KAVECKIENĖ	2024-08-22

Matininko kvalifikacijos pažymėjimo Nr.: 2M-M-2728 GEO OBJEKTO KODAS: 4400-6399-1433



4205260

6203240

364800

364850

