


Žemės sklypo išdėstymo schema

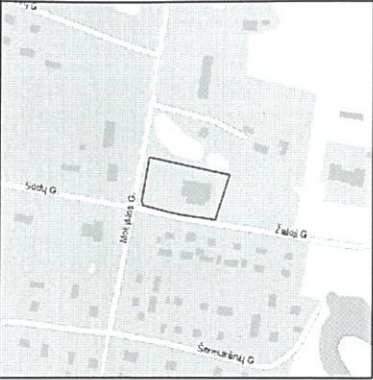


ŽEMĖS SKLYPO PLANAS M 1:500

Sklypo plotas 4982m²

Kadastro:	vietovė	Vižančių	blokas		sklypas	
Žemės sklypo kadastro Nr.:			7	5	6	6
			0	0	0	5

Savivaldybė	Skuodo
Seniūnija	Ylakių
Gyvenamoji vietovė	Vižančių
Gatvė, namo Nr.	Žalioji g. 2

Gretimybė	Gretimo žemės sklypo kadastro Nr.	Pastabos
1-3		inž.statiny s Mokyklos gatvė
3-5		VŽF
5-1		inž.statiny s Žalioji gatvė

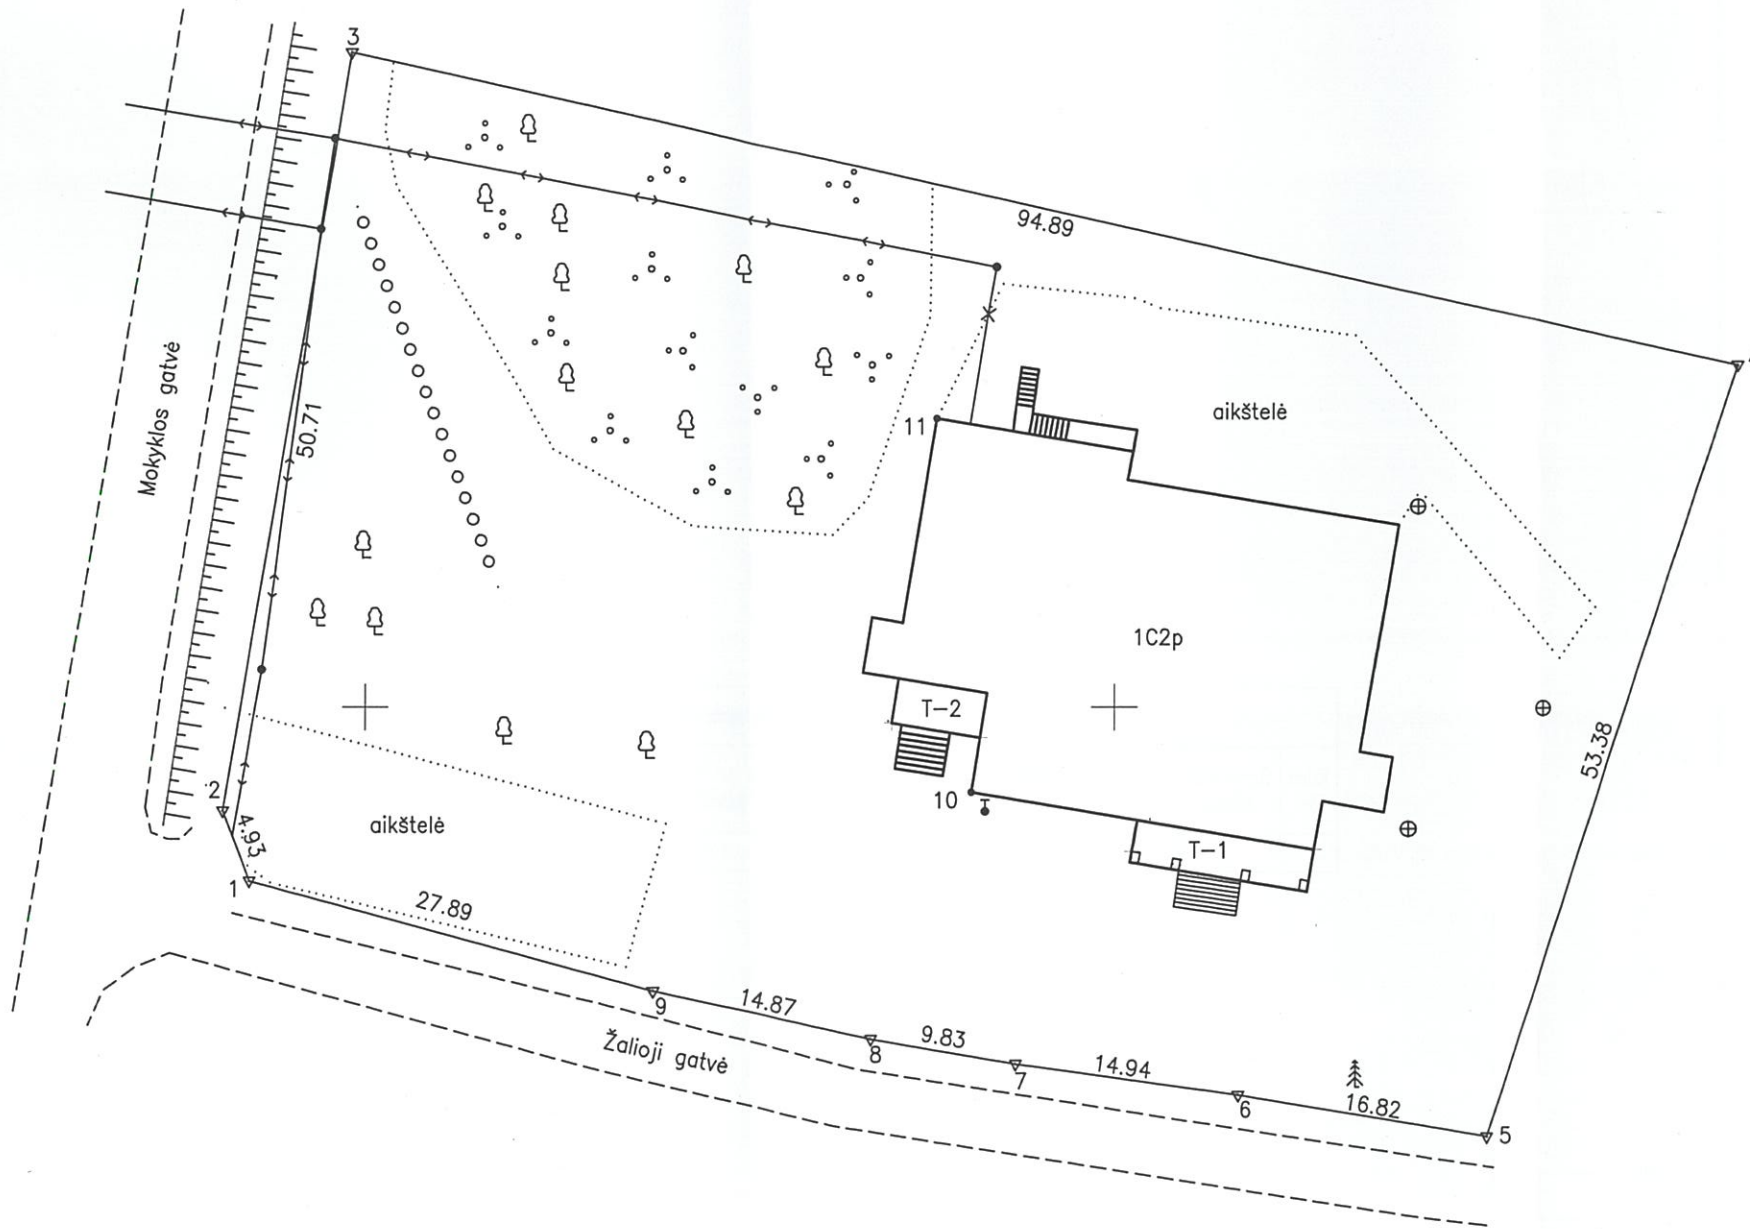

Su pagal 2023 m. gegužės mėn. 16 d. atliktą žemės sklypo ribų pažėklinimą-parodymą parengtame žemės sklypo plane išbraižytomis ribomis ir apskaičiuotu žemės sklypo plotu sutinku:

SKUODO RAJONO SAVIVALDYBĖ
(žemės sklypo savininko (esamo arba būsimojo) vardas, pavardė) (parašas) (data)

Skuodo rajono savivaldybės
administracijos direktorė
Levitė Staniuvienė

LIETUVOS RESPUBLIKA
Valstybės įmonė
ŽEMĖS ŪKIO
DUOMENŲ CENTRAS
LICENZIJOS NR.G-814-(40)IŠDUOTA 2008-09-25
K.Donelaičio g. 33, Kaunas tel. 8 619 49310

Žemės ūkio duomenų centras
Kauno žemėtvarkos ir geodezijos skyrus

Pareigos Nr. 12	Parašas	Vardas, pavardė	Data
Grupės vadovė	<i>Sandra Maksvytytė</i>	Sandra Maksvytytė	2023-05-30
Matininkas	<i>Remigijus Pakulis</i>	Remigijus Pakulis	2023-05-30
Matininko kvalifikacijos pažymėjimo Nr.: 2M-M-83			

367250 | 6246650

