Projekto
"Skuodo rajono Vižančių k.v. melioracijos projekto Nr.4 1975 m. griovio K-2 pk. 0 +00÷6+78, Augzelių k.v. melioracijos projekto Nr.12 1988 m. griovio GR.Nr.2 pk. 73+00÷78+62 ir juose esančių melioracijos įrenginių remonto darbai"

melioracijos mechanizmų judėjimo schema

Remontuojamas K-2 griovys

Mechanizmų judėjimo eiga

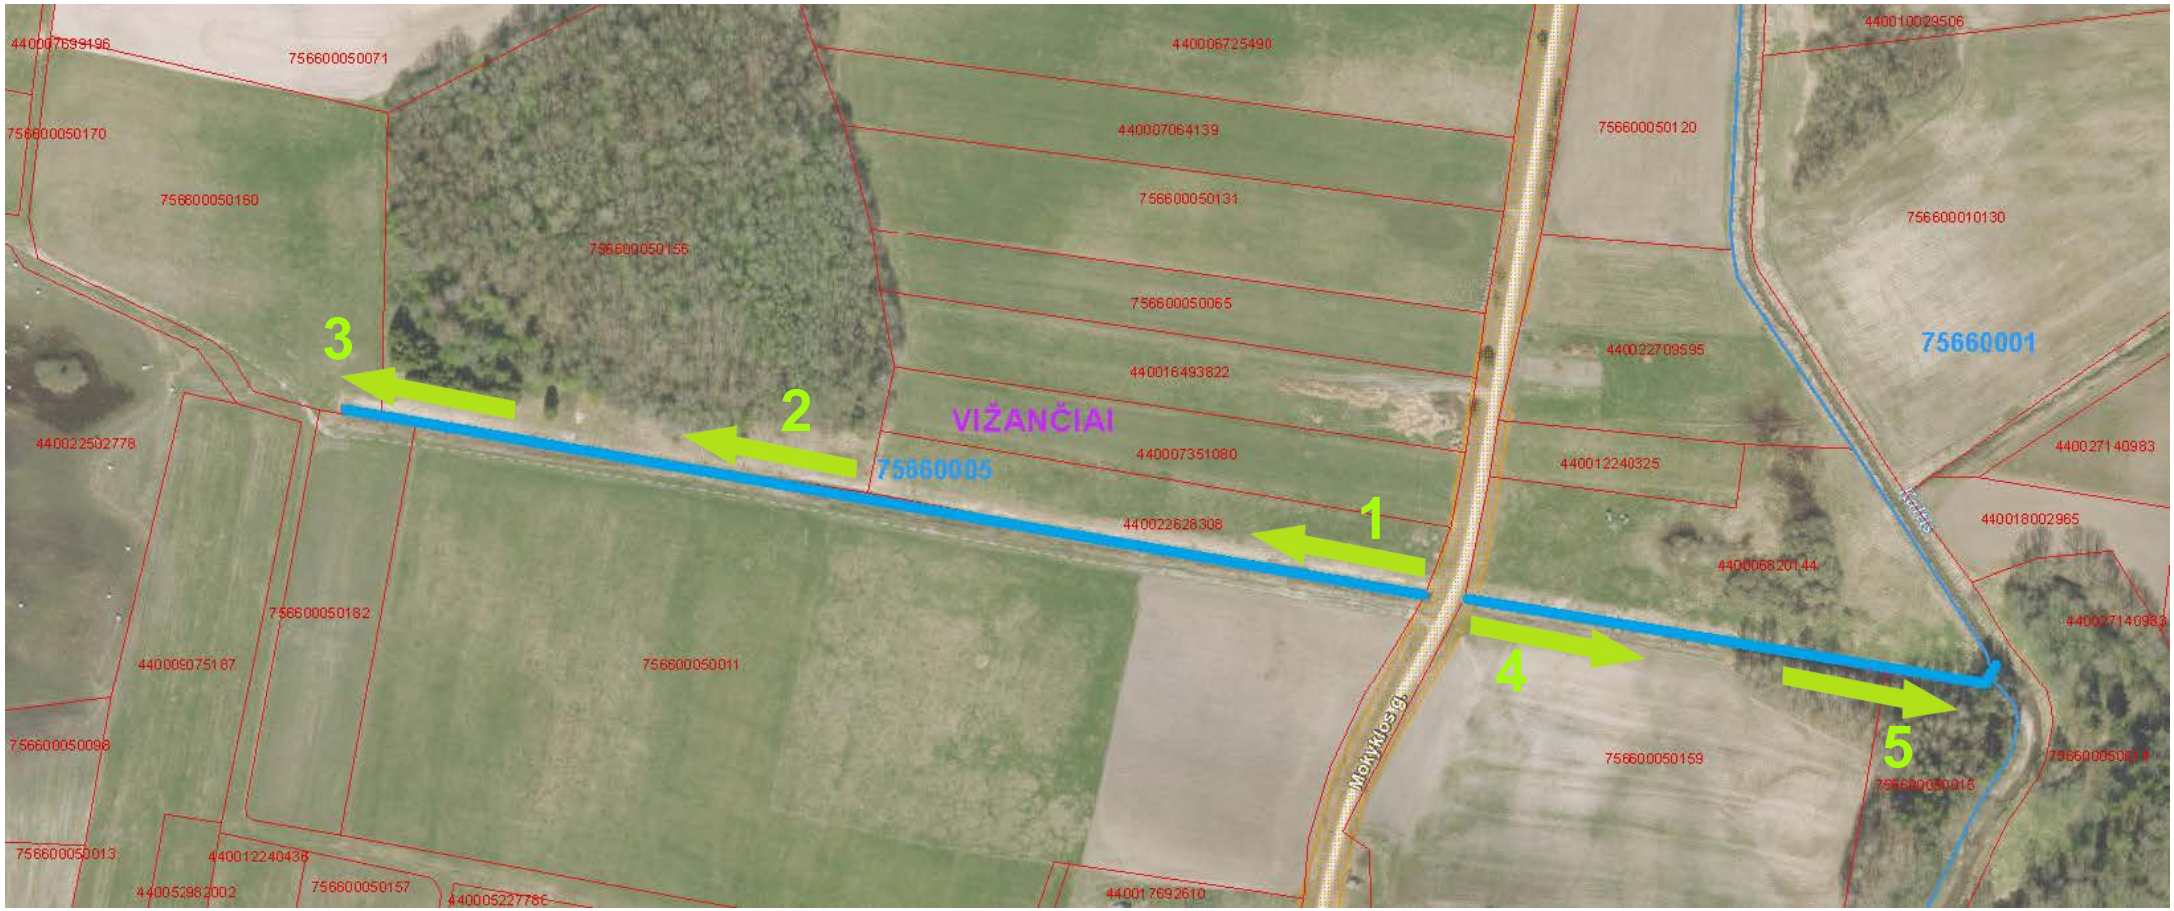

Naudojamos el. paslaugos: Nekilnojamojo turto kadastro žemėlapis (sklypai), Mišrus | © www.geoportal.lt/copyright