FASADAS TARP AŠIŲ 1-14. KORPUSAS "B"

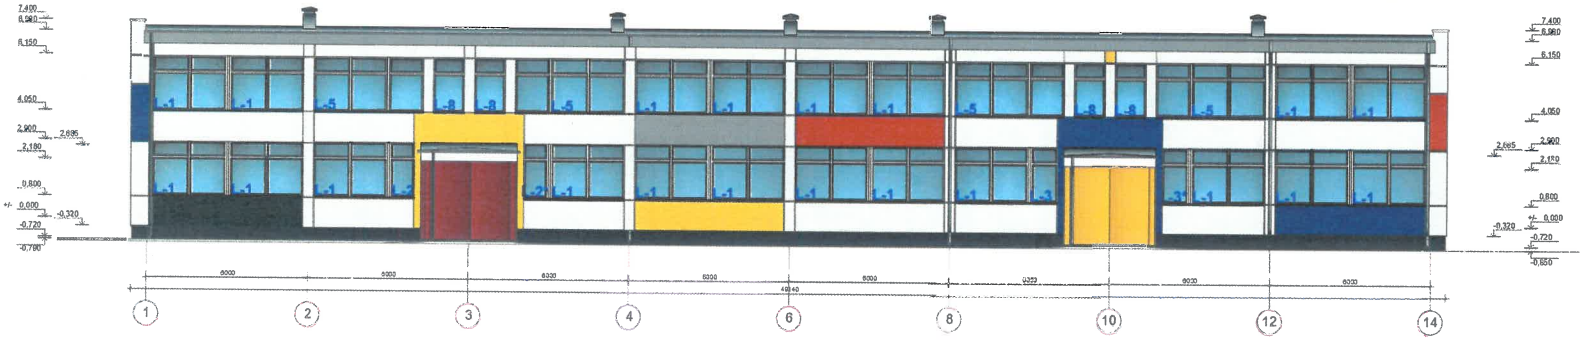

FASADAS TARP AŠIŲ 14-1. KORPUSAS "B"

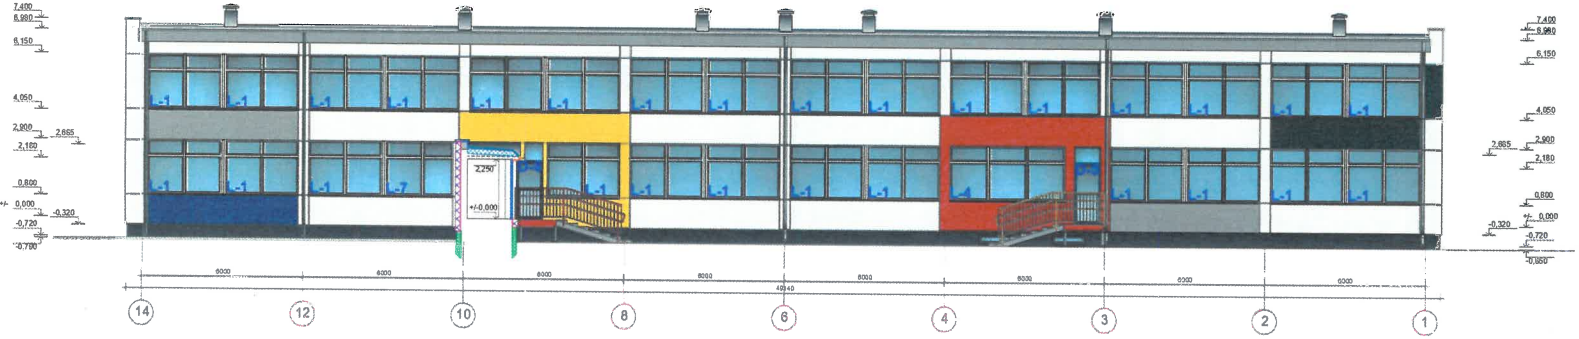

FASADAS TARP AŠIŲ G-A1. KORPUSAI "A", "B"

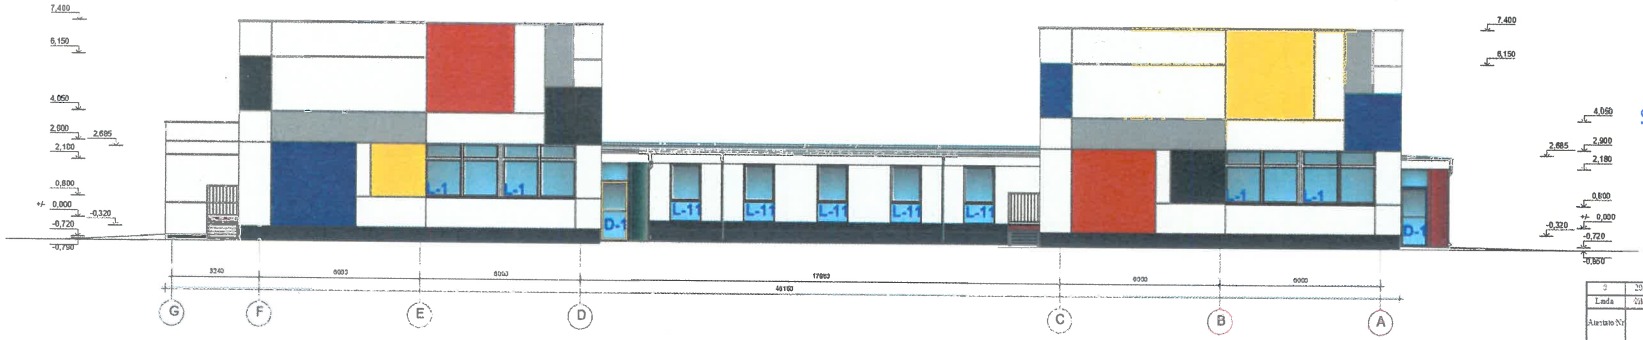

PASTABOS:

1. *Išorinių sienų šiltinimo darbams naudojama išorinė tinkuojamo termoizoliacinė sistema, kurią turi sudaryti kaip vienas vieno gamintojo statybos produktas rinkai pateikta statybos produktų rinkinys (komplektas) 305/2011, turintis ETĮ ir patenkantis CE ženklo, arba šis rinkinys, turintis NTĮ. STR 2.04.01:2018 „Pastatų atitvaros. Sienos, stogai, langai ir išorinės šeimos durys" 12.1 p.).*
2. *Sienų apšiltinimo darbai vykdomi vadovaujantis STR 2.04.01:2018 "Pastatų atitvaros. Sienos, stogai, langai ir išorinės šeimos durys".*
3. *Sienų apšiltinimo tinkuojamos konstrukcijos turi atitikti priteigiamirių normintų dokumentų reikalavimus "Gatsrinės sanigos pogrindiniai reikalavimai". Sienų apšiltinimo tinkuojamo sistema naudojami ne žemesnės kaip B-s1, d0 degumo klasės statybos produktai.*
4. *Iki 3 metrų aukščio ribos įrengiama I kategorijos atsparumo smūgiams sistema. Virš 3 metrų aukščio ribos įrengiama II kategorijos atsparumo smūgiams sistema.*
5. *Rangovas turi atlikti savo sąskaita tiek ir tokių bandymų, kokių gali pareikalauti statinio statybos techninės priežiūros. Turi būti atlikti visi reikalavimai, numesti ir Lietuvos standartuose numatyti tyrimai.*
6. *Atnaujinamam (modernizuojamam) gyvenamajam pastatui, visas IDP tvarkinys: konkrečias medžiagas, gaminius, įrenginius galima keisti lygiaverčiais, su nublogesnėmis savybėmis, nurodytomis techninėse specifikacijose, nekeičiant fasado spalvinių sprendinių, suderinus su savivaldybės vyr. architektu. Fasado apdailai parenkamos medžiagos integralios aplinkoje, besiderinančios su gretimybėmis.*
7. *Prieš vykdant darbus parengtinai suderinti medžiagų atspalvius su miesto vyriausiu architektu, pagal gamintojo spalvinę gamą.*
8. *Prieš fasado sienų šiltinimą atlikenti parengiamuosius darbus - nevalomos fasadas, esant pelėsiui nupurškiamos antipelėsiniu priešgrybeliniu skysčiu, remontuojamos sieninių plokščių siūlės remontuojamąja plytų mūras, remontuojamas tinkas.*
9. *Mėmenis tikslinti vietoje.*

SUTARTINIAI ŽYMĖJIMAI

Dekoratyvinis tinkas

- *RAL 1018*
- *RAL 3020*
- *RAL 5002*
- *RAL 9003*
- *RAL 6004*
- *RAL 7042*
- *RAL 5008*

Pamato požeminės dalies šiltinimas iš išorės tinkuojamo sistema, polistirolinių putplastčiu, EPS N 100 λ_D=0,030 W/mK 160mm, padengtmas drenažine membrana
Cokolio antžeminės dalies šiltinimas iš išorės tinkuojamo sistema, polistirolinių putplastčiu, EPS N 100 λ_D=0,030 W/mK 160mm. angoravičius 20-50mm, apdaila - silikato-silikoninis smulkiatrintis tinkas

Fasado šiltinimas iš išorės tinkuojamo sistema, EPS N 70 λ_D=0,032 W/mK 170 mm. angoravičius 20-50mm, apdaila - silikato-silikoninis smulkiatrintis tinkas

Stogo šiltinimas iš išorės. EPS N 100 λ_D=0,030 W/mK 150mm ir Rata mineralinė vata λ_D=0,038 W/mK 50mm, gniuždymo stiprio 60 kPa, 2-jų sluoksnių lieskrolinacinės dengos įrengimas

Karnizo šiltinimas iš išorės tinkuojamo sistema, EPS N 70 / λ_D=0,032 W/mK 50 mm. apdaila - silikato-silikoninis smulkiatrintis tinkas

Parapetų pasaldžiamasis silikatinis plytų mūras

SUDERINTA
Skuodo rajono savivaldybės administracijos
Statybos, investicijų ir turto valdymo skyriaus
vedėjas
Vygintas Pitrėnas

2	2022			Statybos leidimas, (koreguotas) ir statybą
Laida	Užsakimo data			Laidos statusas, leistino naudojimo
Aiškinamo Nr. 4003	UAB "POLISTATYBA"			STATINIO PROJEKTO PAVADINIMAS: NEGYVENAMOJO MOKSLO PASKIRTIES PASTATO - DARŽELIO ATNAUJINIMO (MODERNIZAVIMO). PAPRASTOJO REMONTO IR GARAŽŲ PASKIRTIES PASTATO REKONSTRAVIMO SODŲ G. 8, SKUODE PROJEKTAS
				STATINIO NR. IR PAVADINIMAS: PASTATAI - DARŽELIS 1G2a (un. Nr. 7597-4003-4019), GARAŽAS 1G1p (un. Nr. 7597-4003-4032)
	PAREIGOS	PAVARDĖ	PARAŠAS	DATA
27833	PV	I.Gumauskienė		2022
A 759	PDV	N.K.Petrafimienė		2022
A 758	ARCH	A.Petrafimas		2022
				DOKUMENTO PAVADINIMAS: FASADAI TARP AŠIŲ 1-14, 14-1, G-A M1:100
LT	STATYTOJAS (UŽSAKOVAS): SKUODO RAJONO SAVIVALDYBĖ, ULIJAUS G. 15, LT-98123 SKUODAS, TEL.: (8 [illegible])			DOKUMENTO ŽYMUO: 4019-1G2a/1G1p-FA(PM)-ITP-2209-SA-B-6

Laida	Lapas	Lapų
	1	1

FASADAS TARP AŠIŲ 5-20. KORPUSAS "A"

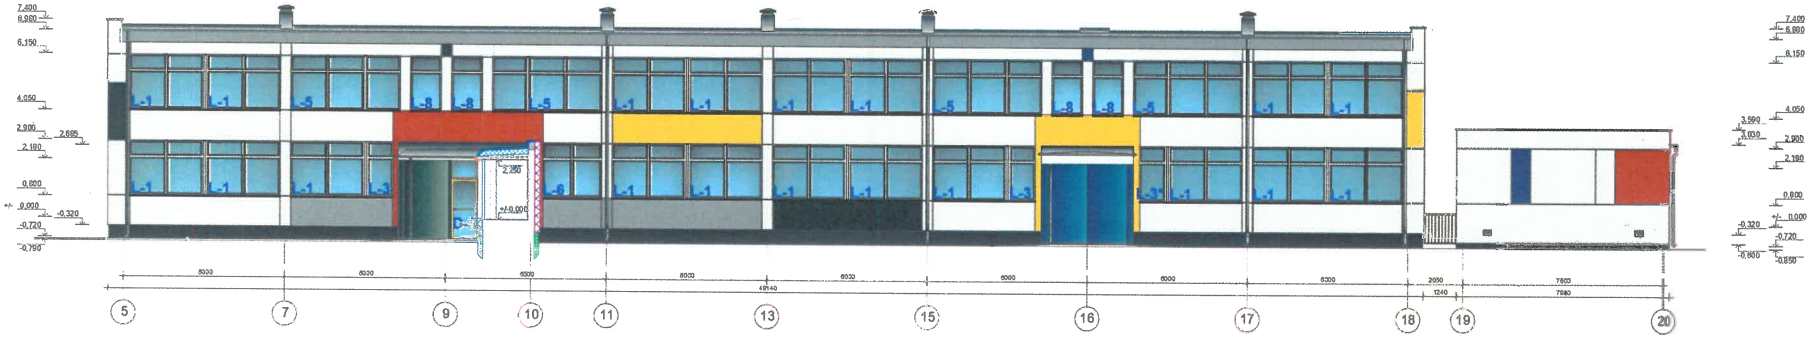

FASADAS TARP AŠIŲ 20-5. KORPUSAS "A"

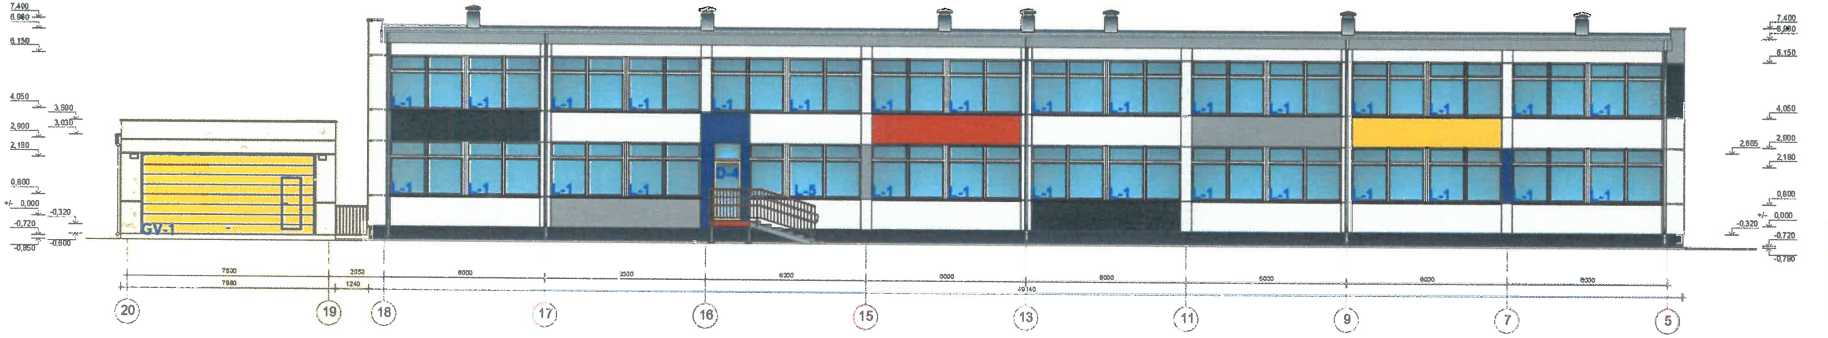

FASADAS TARP AŠIŲ A-G. KORPUSAI "B", "A"

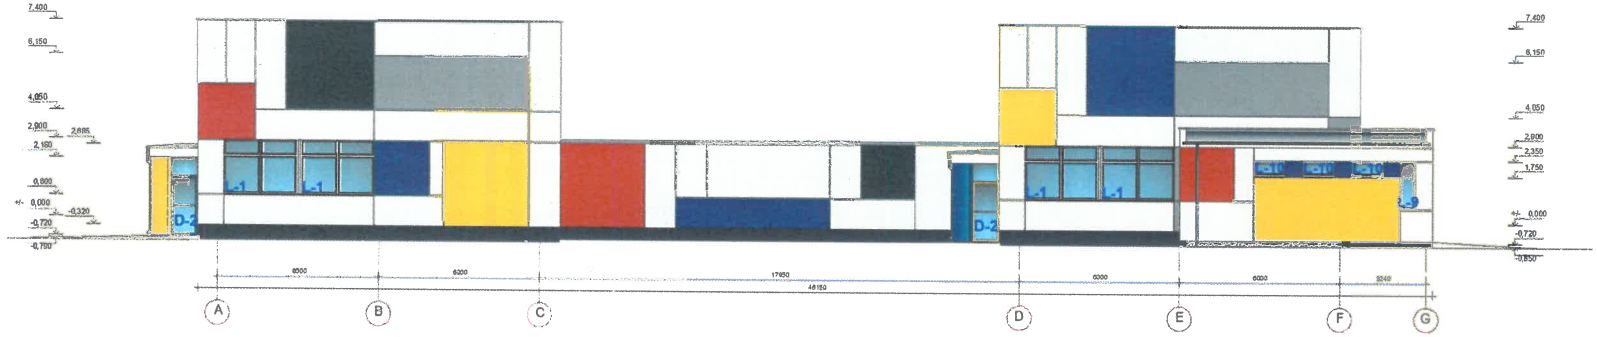

PASTABOS:

1. *Horizontų sienų šiltinimo darbams naudojama storinė tinkuojama termoizoliacinė sistema, kurią turi sudaryti kaip vienas gaminio(-tojo) statybos produktas rinkai pateiktas statybos produktų rinkinys (komplektas) 305/2011, turintis ES ir požymėtinas CE ženklu, arba šis rinkinys, turintis NTI STR 2.04.01:2018 „Pastatų angos. Stiklas, stoglangiai ir šiltosios šviesos duryse" 12.1 p.).*
2. *Sienų atnaujinimo darbai vykdomi vadovaujantis STR 2.04.01:2018 "Pastatų angos. Stiklas, stoglangiai ir šiltosios šviesos duryse".*
3. *Sienų apšiltinimo tinkuojamos konstrukcijos turi atitikti priešgaisrinių normatyvų dokumentų reikalavimus "Statinių saugos pagrindiniai reikalavimai". Sienų apšiltinimo tinkuojama sistema naudojami ne žemesnės kaip B-s1, d0 degumo klasės statybos produktai.*
4. *Iki 3 metų aukščio ribos įrengiama I kategorijos atsparumo smūgiams sistema. Virš 3 metrų aukščio ribos įrengiama II kategorijos atsparumo smūgiams sistema.*
5. *Rangovas turi atlikti savo sąskaita tiek ir tokių bandymų, kokių gali pareikalauti statinio statybos techninis prižiūrėtojas. Turi būti atlikti visi reikalavimai, normuoti Lietuvos standartuose nenurodyti bandymai.*
6. *Atnaujinamam (modernizuojamam) gyvenamajam pastatui, visas TDP įvardintas konstrukcijas medžiagas, gaminius, įrenginius galima keisti lygiaverčiais, su neblogesnėmis savybėmis, nurodytomis techninėse specifikacijose, nekeičiant fasado spalvinių sprendimų, suderintų su savivaldybės vyr. architektu. Fasado apdailai parenkamos medžiagos integralios aplinkoje, besiderinančios su gretimybėmis.*
7. *Prieš vykdant darbus pakartotinai suderinti medžiagų atspalvius su miesto vyriausiu architektu, pagal gaminio spalvinę gamą.*
8. *Prieš fasado sienų šiltinimą atlikiant paruošiamuosius darbus - nuvalomas fasadas, esant pažeistai nupurštamas antipelėsiniu priešgrybeliniu skysčiu, remontuojamos sieninių plokščių siūlės remontuojamas plytų mūras, remontuojamos tinkas.*
9. *Matmenis tikslinti vietoje.*

SUTARTINIAI ŽYMĖJIMAI

Dekoratyvinis tinkas

- *RAL 1018*
- *RAL 3020*
- *RAL 5002*
- *RAL 9005*
- *RAL 6004*
- *RAL 7042*
- *RAL 5008*

Pamato požeminės dalies šiltinimas iš storės tinkuojama sistema, polistirenintu putplastiu, EPS N 100 λ_D=0,030 W/mK 160mm, padengtas drenažine membrana
Cokolio antžeminės dalies šiltinimas iš storės tinkuojama sistema, polistirenintu putplastiu, EPS N 100 λ_D=0,030 W/mK 160mm, angobraižiai 20-30mm, apdaila - silikato-silikoninės struktūrinis tinkas

Fasado šiltinimas iš storės tinkuojama sistema, EPS N 70 λ_D=0,032 W/mK 170 mm, angobraižiai 20-30mm, apdaila - silikato-silikoninės struktūrinis tinkas

Stogo šiltinimas iš storės, EPS N 100 λ_D=0,030 W/mK 150mm ir klojo mineralinė vata λ_D=0,038 W/mK 30mm, gniuždymo stipris 50 kPa. Šių sluoksnių hidroizoliacinė danga įrengiama

Karnizo šiltinimas iš storės tinkuojama sistema, EPS N 70 λ_D=0,032 W/mK 50 mm, apdaila - silikato-silikoninės struktūrinis tinkas

Parapetų pasaldinimas silikatinių plytų mūru

SUDERINTA
Skuodo rajono savivaldybės administracijos
Statybos, investicijų ir turto valdymo skyriaus
vedėjas
Vygintas Pitrėnas 2022-05-25

0	2022			Statybos leidimas, (koregavimai) ir statybą
Laida	Išleidimo data			Laidos datavas, keitimo priežastis
Autentiško Nr. 4985		UAB "POLISTATYBA"		STATINIO PROJEKTO PAVADINIMAS: NEGYVENAMOJO MOKSLO PASKIRTIES PASTATO - DARŽELIO ATNAUJINIMO (MODERNIZAVIMO), PAPLASTOJO REMONTO IR GARAŽŲ PASKIRTIES PASTATO REKONSTRAVIMO SODŲ G. 8, SKUODE PROJEKTAS
	PAREIGOS	PAVARDĖ	PARAŠAS	DATA	STATINIO NUOLAIDOS: PASTATAI - DARŽELIS 1C2b (un. Nr. 7597-4003-4019) , GARAŽAS 1S01p (un. Nr. 7597-4003-4032)
37835	PV	I.Gemutienė		2022	
A729	PDV	N.K.Petrulienė		2022	DOKUMENTO PAVADINIMAS: Laida
A748	ARCH	A.Petrulius		2022	FASADAI TARP AŠIŲ 1-14, 14-1, G-A M 1:100 0
LT	STATYTOJAS: UŽSAKOVAS: SKUODO RAJONO SAVIVALDYBĖ				DOKUMENTO ŽYMUO: 4019-1C2b/1S01p-PA(PM)-IDP-2209-SA-B-7 Lapas 1 Lapų 1