


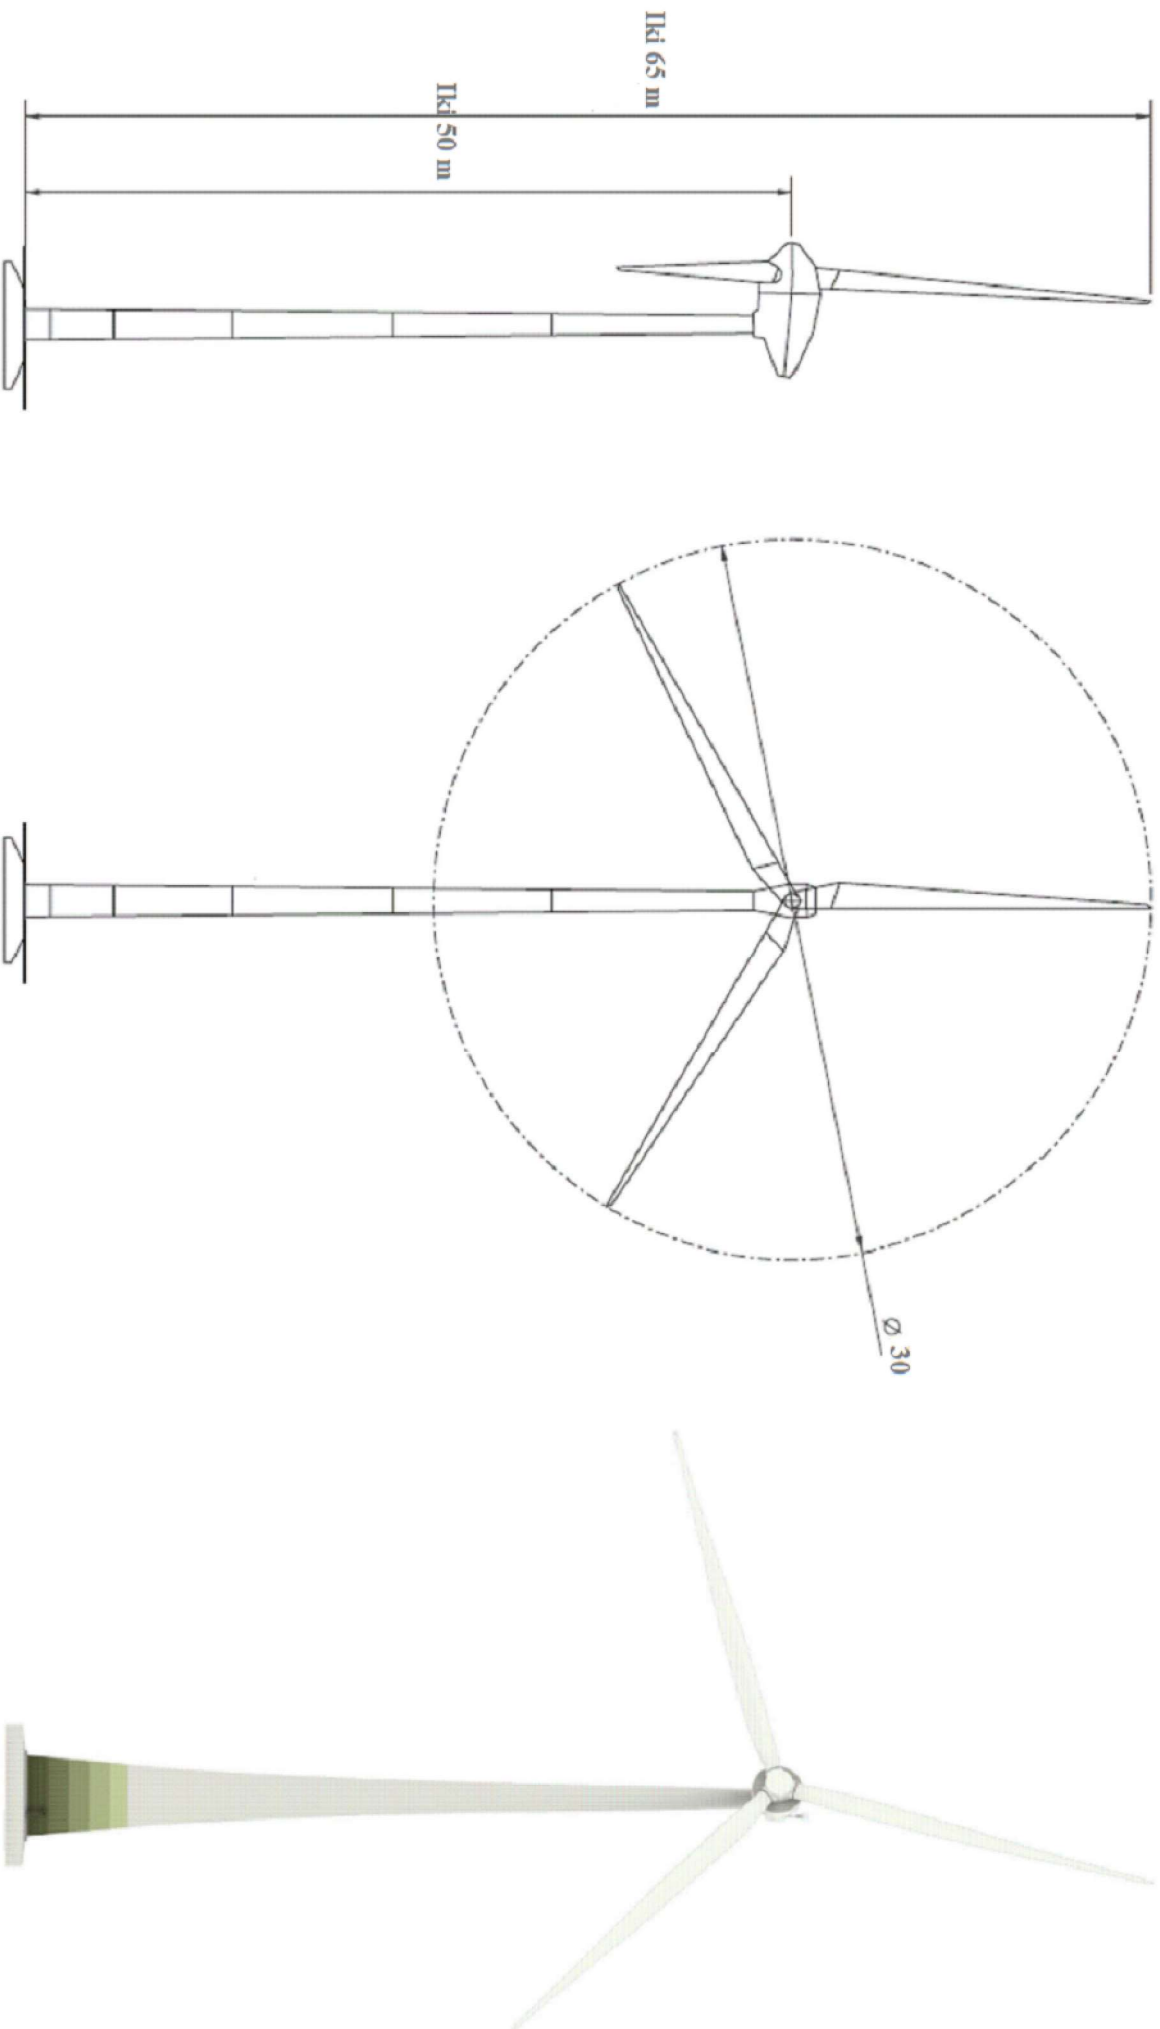

Eil. Nr.	Pavadinimas	Mato vnt.	Kiekis	Pastabos
1.	Kiti statiniai			
1.1.	Vėjo elektrinė	vnt.	1	
1.2.	Bokšto aukštis	m	Iki 50	
1.3.	Sparnuotės skersmuo	m	Iki 30	
1.4.	Menčių skaičius	vnt.	3	
1.5.	Statinio kategorija	ypatingasis		
1.6.	Nominali galia	kW	250	

Atestato Nr.		UAB "Vėjo technologijų projektai"			Projekto pavadinimas:	
1915		PV	A. Bružas	2023	Kitos pastabos: inžinerinio statinio vėjo elektrinės šruodo r. sav., ydaku sen., Vilniotės Ubpelkio k., Ažuonų g. 20, statybos projektas	
A883		Aich.	B. Bružienė	2023	Bėdinys:	
Stodija		UAB "Solis Spectrum"			Bėdinio Nr.:	
PP		UAB "Solis Spectrum"			2023-02-PP-B-01	
					Vėjo elektrinės bendros vaizdas	
					LAPAS	
					1	
					LAPI	
					C	
					2	