
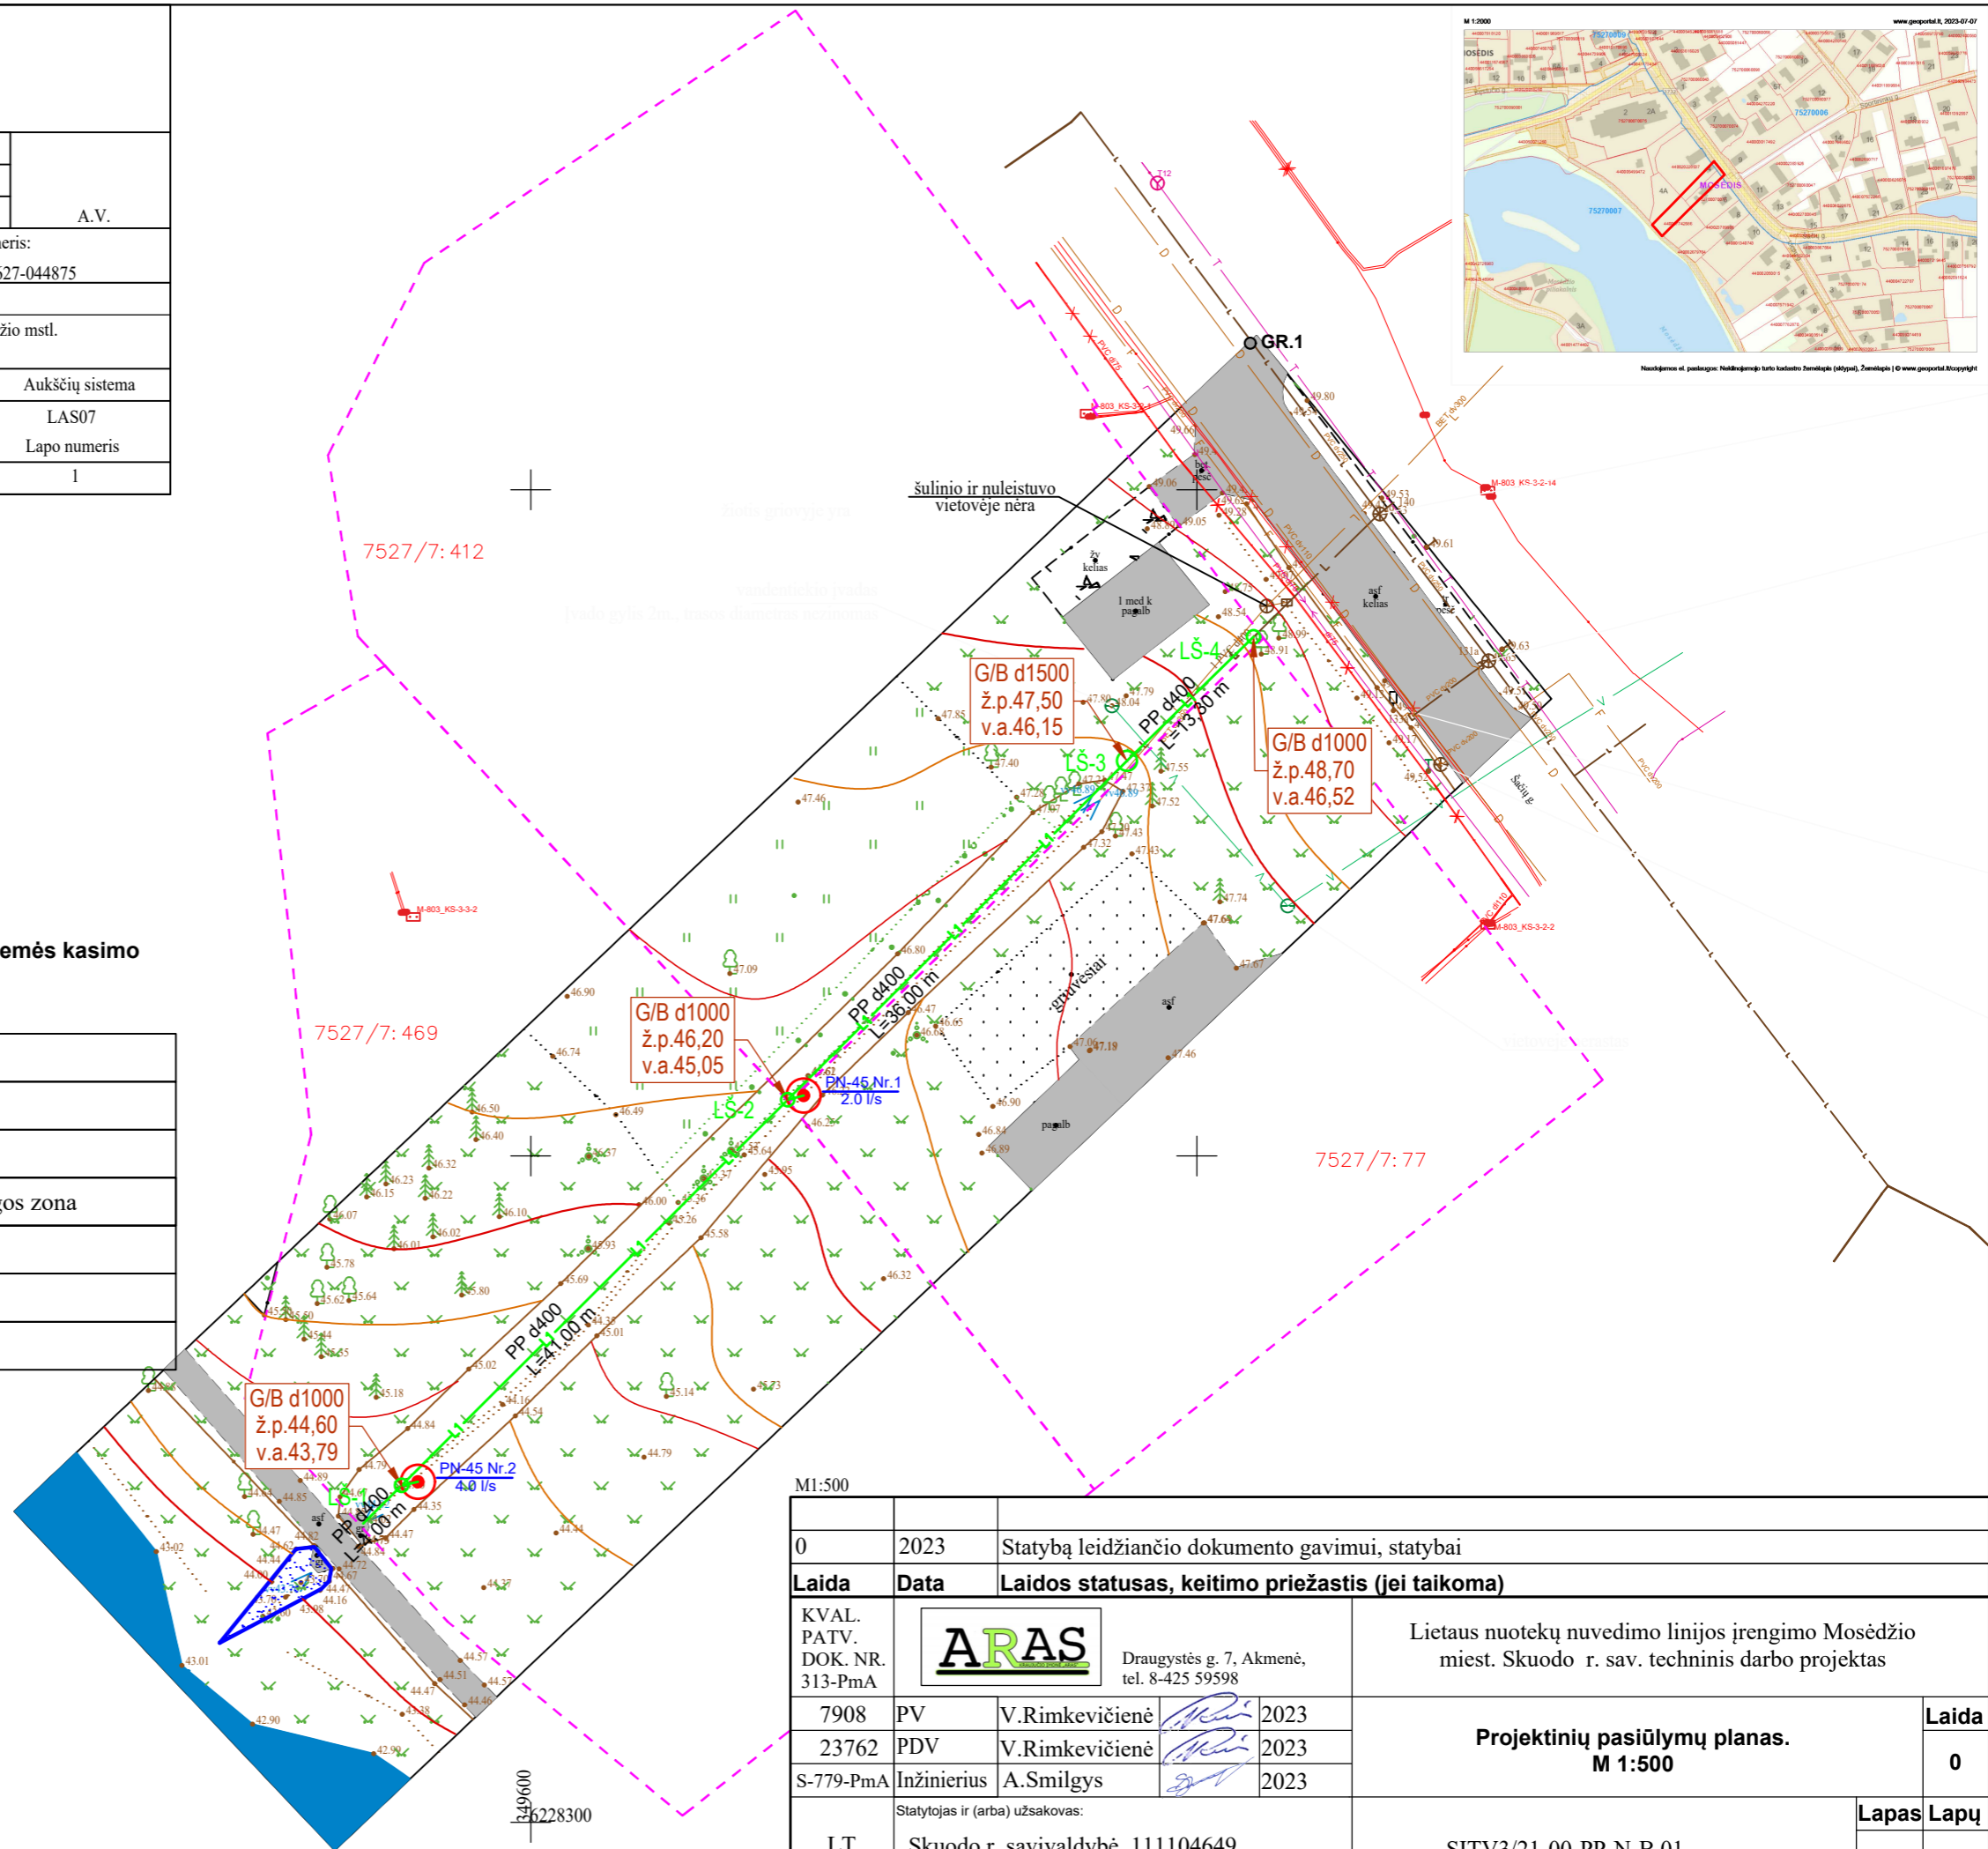


# UAB "GeoSkalė"

Kv.paž.Nr.	Pareigos	v., pavardė	parašas	data
1GKV-1750	Geodez.	S. SMILGYS		2023.06
Pagrindinis objektų tikslumas, m		Horizon. 0.03	Vert. 0.03	A.V.
Teikiamo plano tipas: Topografinis planas - pilnas turinys		Prašymo numeris: TIISI1-20230627-044875		
UŽSAKOVAS	Kraujučio įmonė "Aras"			
OBJEKTAS	Skuodo rajonas, Mosėdžio seniūnija, Mosėdžio mstl. Inžinerinių tinklų planas			
Planšetų nomenklatūra	Koordinacių sistema	Aukščių sistema		
29/65 - 0139	LKS-94	LAS07		
	Lapų skaičius	Lapo numeris		
	1	1		

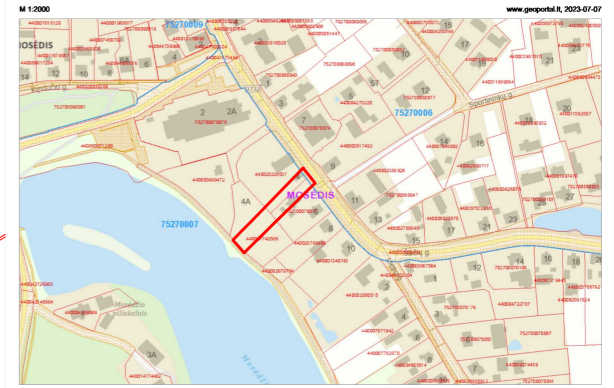

**Pastaba:**  
Kabelių, elektros linijų ir kt. inžinerinių tinklų zonoje žemės kasimo darbus atlikti rankiniu būdu

## SUTARTINIAI ŽENKLAI

	Žemės naudotojų riba
	Projektuojamas lietaus nuotekų tinklas
	Projektuojamų inžinerinių tinklų apsaugos zona
	Valomas užneštas latakas
	Projektuojamas vandens nuleistuvai
	Grunto tyrimo vieta

M1:500

0	2023	Statybą leidžiančio dokumento gavimui, statybai	
<b>Laida</b>	<b>Data</b>	<b>Laidos statusas, keitimo priežastis (jei taikoma)</b>	
KVAL. PATV. DOK. NR. 313-PmA		Lietaus nuotekų nuvedimo linijos įrengimo Mosėdžio miest. Skuodo r. sav. techninis darbo projektas	
7908	PV	V.Rimkevičienė	2023
23762	PDV	V.Rimkevičienė	2023
S-779-PmA	Inžinierius	A.Smilgys	2023
LT	Statytojas ir (arba) užsakovas: Skuodo r. savivaldybė, 111104649 Vilniaus g. 13, LT-98112, Skuodas		<b>Projektinių pasiūlymų planas.</b> <b>M 1:500</b>
			<b>Lapas Lapų</b>
		SITV3/21-00-PP-N-B.01	<b>1 1</b>