


Lenkimų kad. viet. Lenkimų k. Proj.Nr.P3_1964 griovys Š-5

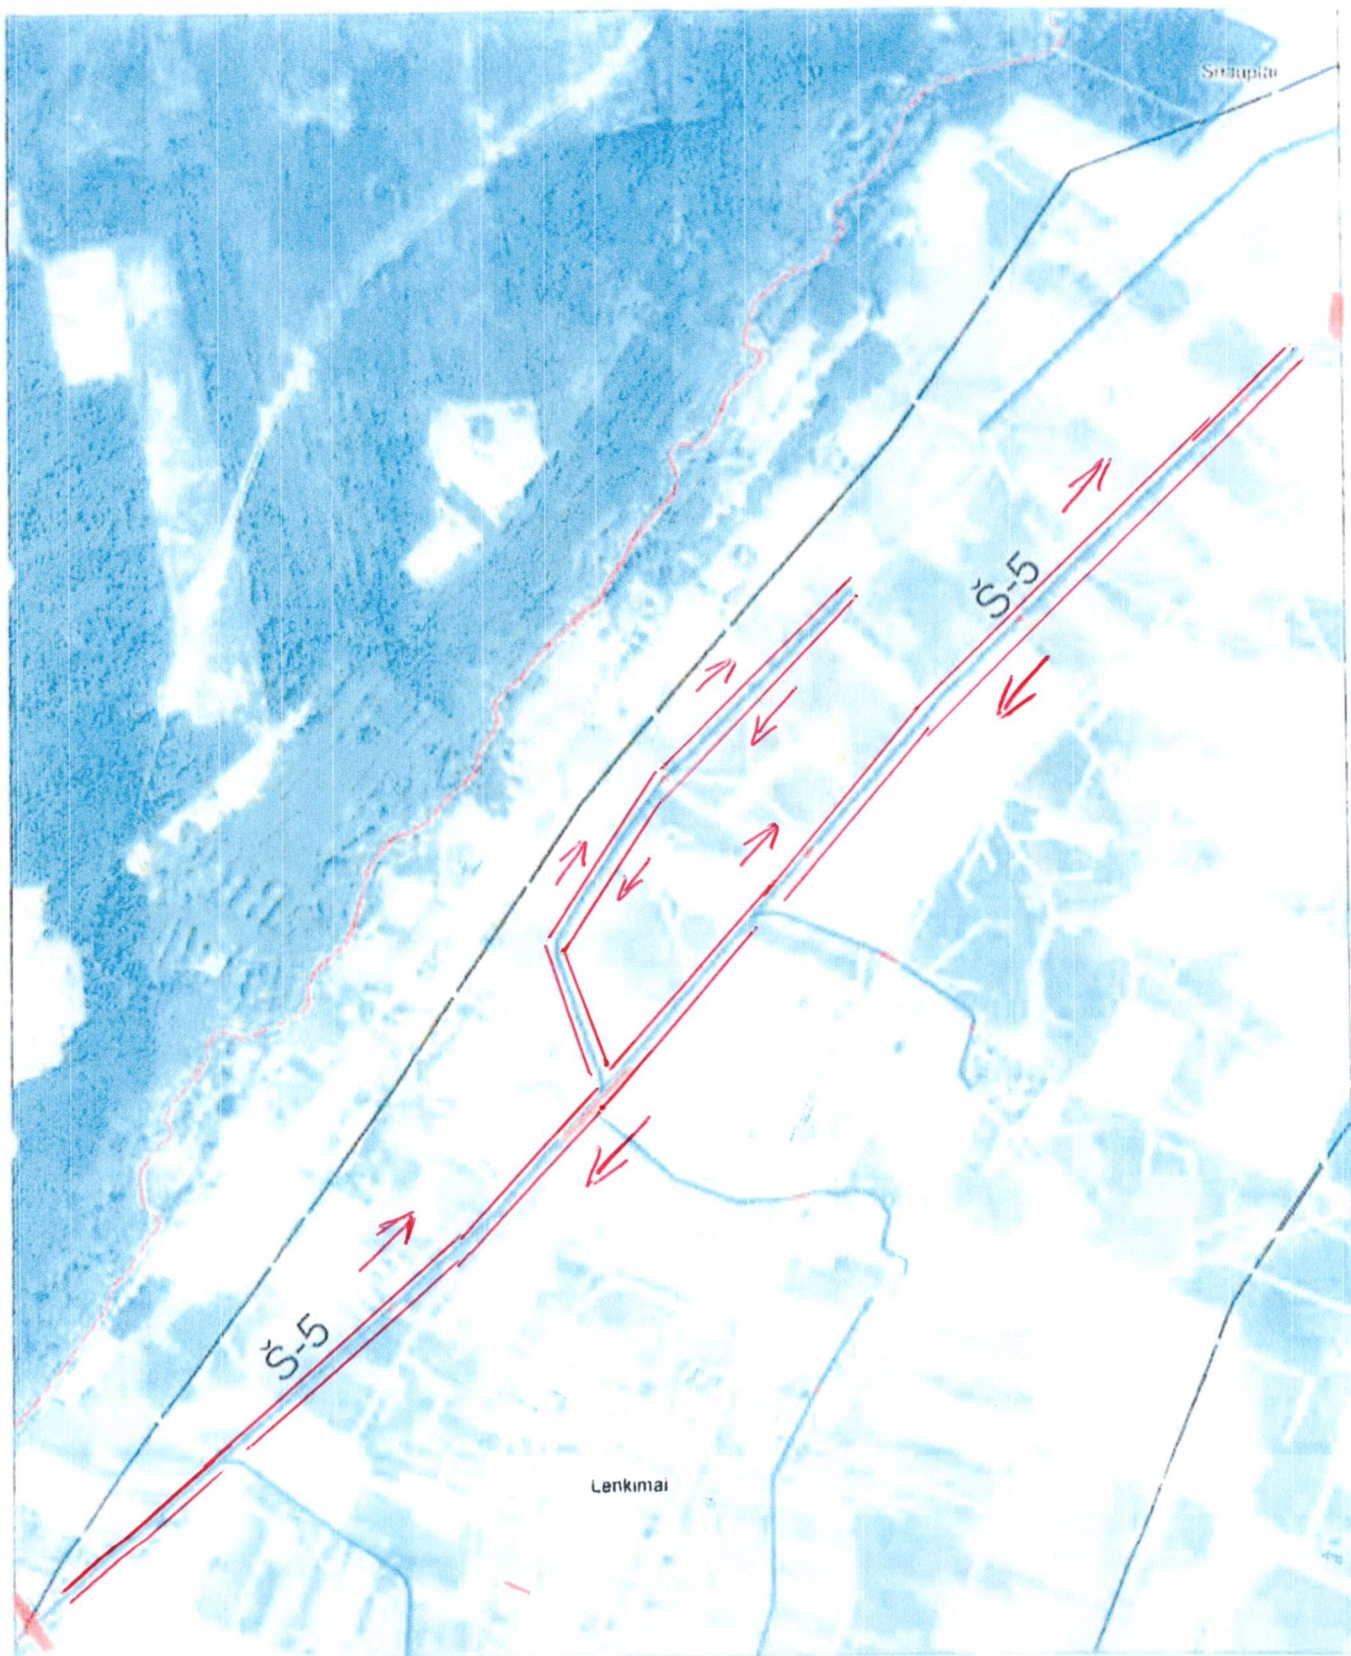

6232174/332562
6234076/334452

M 1:10000