


ŽEMĖS SKLYPO kad. Nr. 7550/0002: naudojimo būdų nustatymo planas M 1: 500
 Žemės sklypo plotas 7529 m²

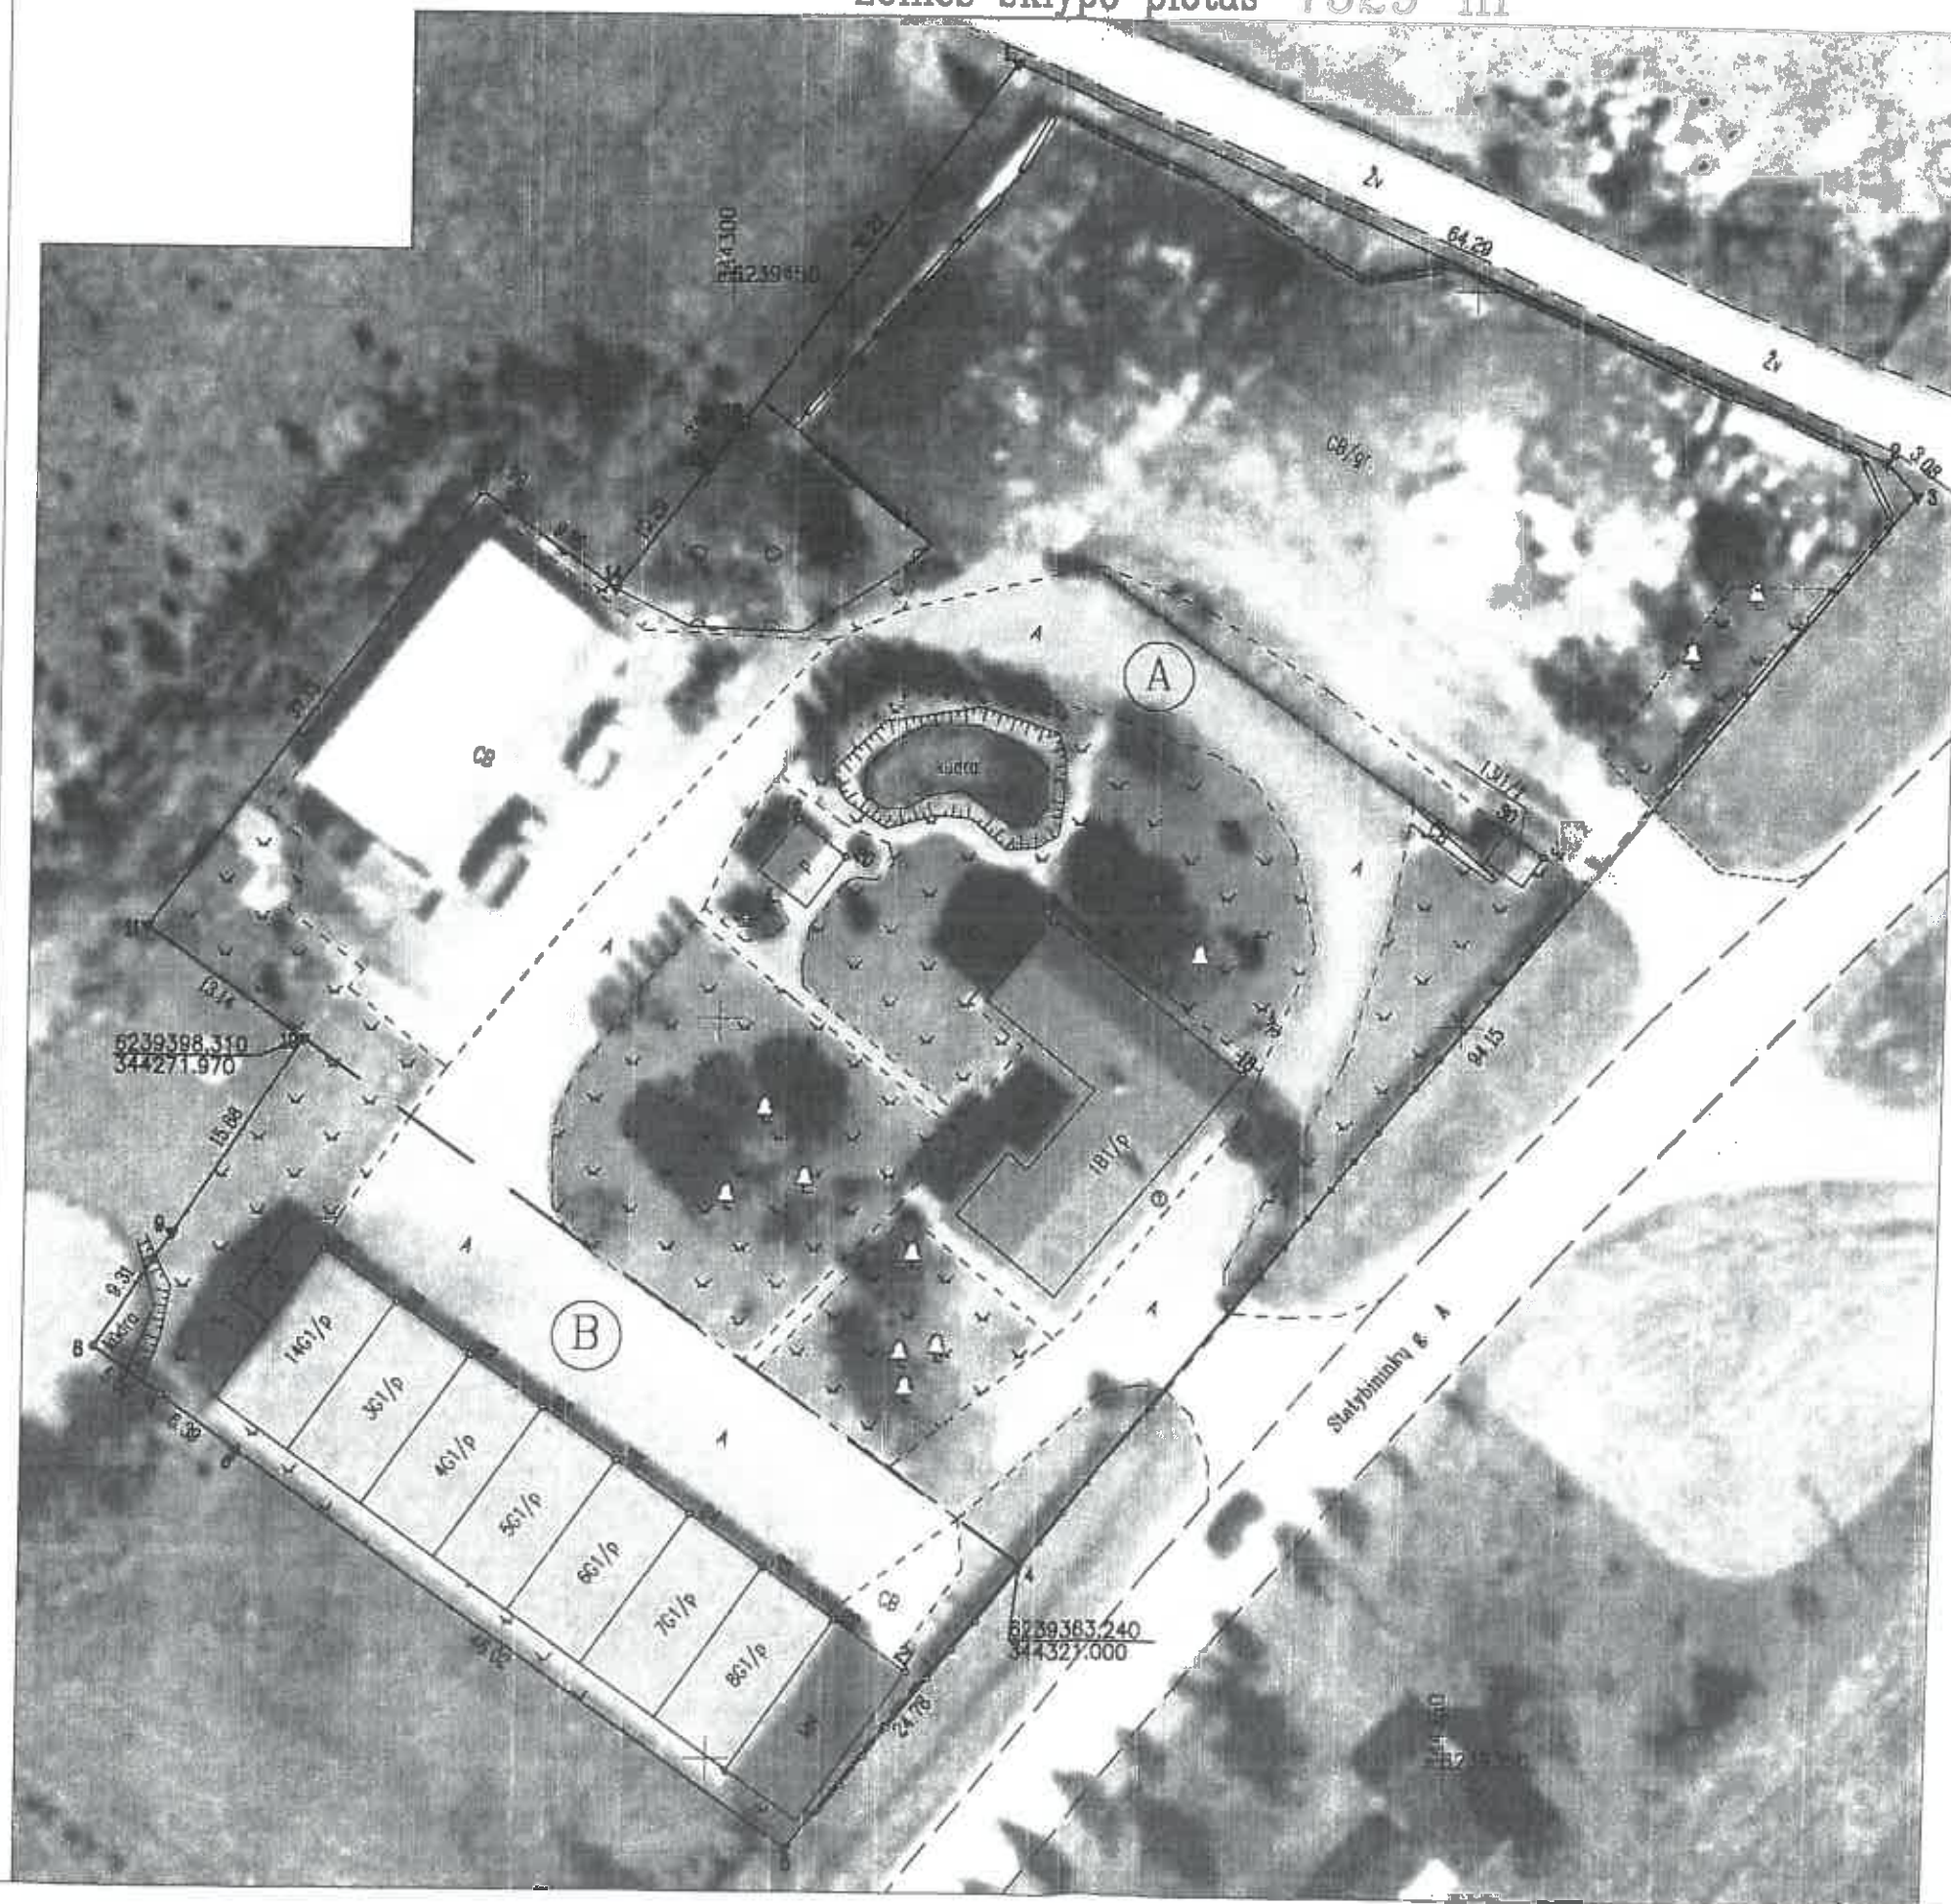

Žemės sklypo naudojimo būdai:
 A – Komerinės paskirties objektų teritorijos 0.6053 ha
 B – Pamonės ir sandėliavimo objektų teritorijos 0.1476 ha
 — — — — — riba skirtingi žemės sklypų naudojimo būdus

MB GeoRim			
adresas: Vilniaus g. 2-1, Skuodas			
J. Biliūno g. 1-304, Plungė			
El.p.: mbgeorim@gmail.com, tel. +370 (895)71898			
Pareigos	Parasas	Vardas, pavardė	Data
Matininkas		-M- S-	2024-08-19
Matininko kvalifikacijos pažymėjimo Nr.: 2M-M-2735			