


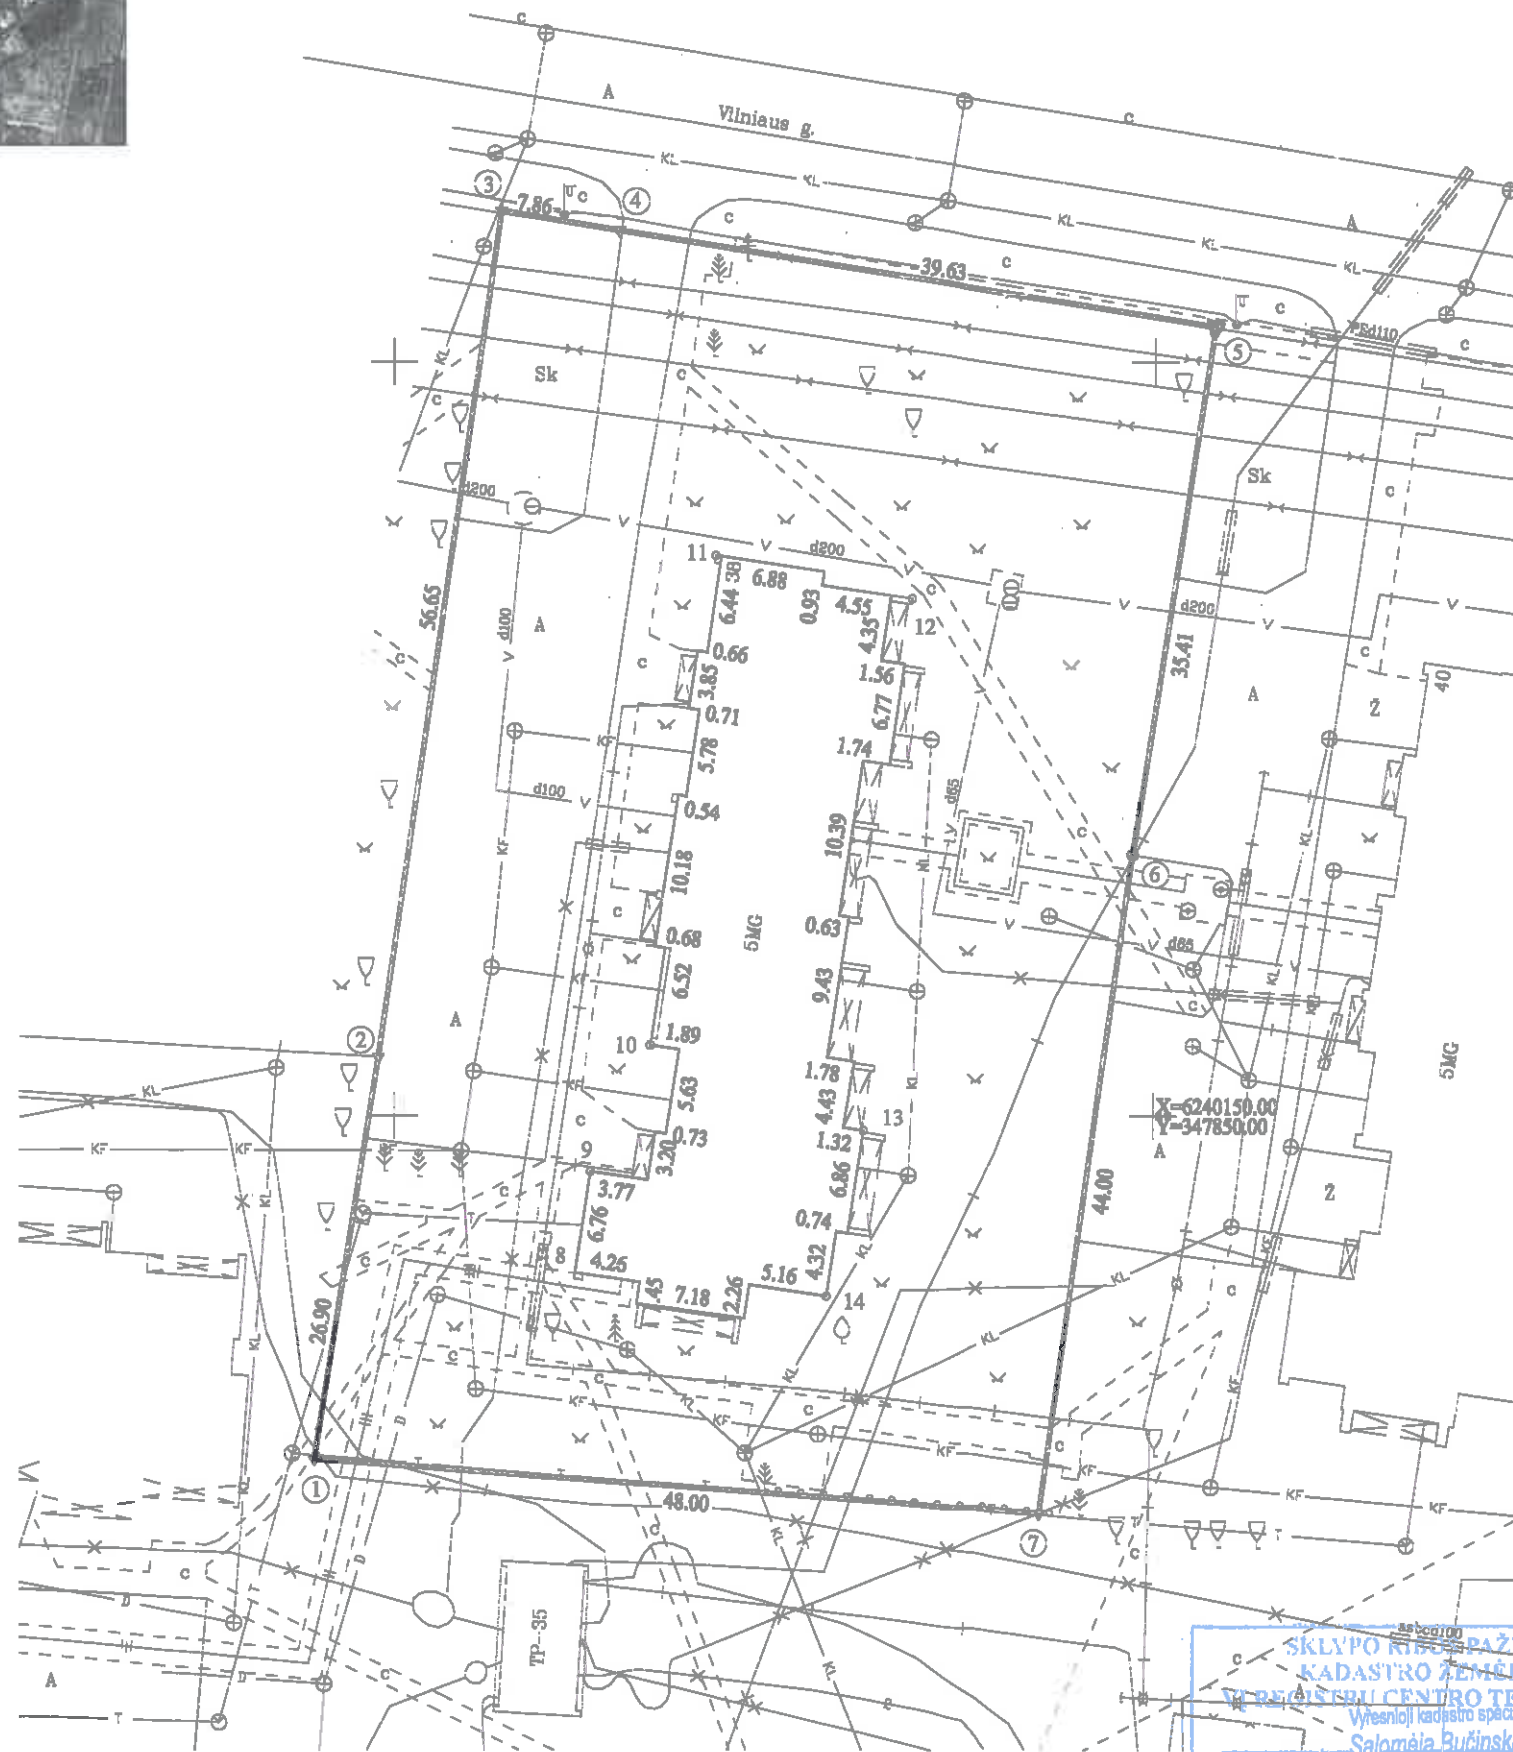

ŽEMĖS SKLYPO PLANAS M 1:500
Sklypo plotas 3863 m²



Nekilnojamojo turto objektų kadastrinių matavimų ir kadastro duomenų surinkimo bei tikrinimo taisyklių
3 priedas

Kadastras:	vietovė	Skuodo m.	blokas	sklypas
Žemės sklypo kadastro Nr.		7 5 5 0 0 0 0 4		380

Gatvė, namo Nr.	Vilniaus g. 38
Kaimas (miestelis)	
Seniūnija	
Miestas (rajonas)	Skuodas
Apskritis	Klaipėdos

Gretimybė	Gretimų žemės sklypo kadastro Nr.	Pastabos
1-2		Algirdo g. 9
2-3		LVZF
3-5	7550/0004:0387	Vilniaus gatvė
5-7		Vilniaus g. 40
7-1		Projektinis Nr. 10

Naudojamas plotas							
Privati				Valstybinė			
atskirai	bendrai	atskirai	bendrai	atskirai	bendrai	atskirai	bendrai
ind.	m ²	ind.	m ²	ind.	m ²	ind.	m ²
					3863		

Su paženklinomis vietovėje žemės sklypo ribomis, aprašytais . . . 2015 . . . m.
. . . 10 . . . mėn. 30 d. žemės sklypo paženklinimo-parodymo akte, ir nustatytu plotu sutinku:
Žemės savininkas (naudotojas):
LIETUVOS RESPUBLIKA
(vardas, pavardė) (parašas) (data);

Nacionalinės žemės tarnybos prie Žemės ūkio ministerijos
Skuodo skyrius
Skuodo skyriaus specialistas
Patikrino: [redacted]
Sudcrino: [redacted]
(parašas)
Erikas Žilius
Laimutis Luožys
(vardas, pavardė)
(data)
A.V.

GEOSMART INOVATYVŲ GEODEZINIAI SPRENDIMAI			
UAB "Geosmart", Šilutės pl. 56-217, Klaipėda, tel.+370(46)470426, mob.+37067034769, www.geosmart.lt			
Pareigos	Parašas	Vardas, pavardė	Data
Direktorius	[redacted]	Bogdanovas	2015 10 30
Matininkas	[redacted]	Mažonas	2015 10 30
A.V.			

ŽEMĖS SKLYPO PLANAS M 1:500

Sklypo plotas 3863 m²

Žemės sklypo kadastro Nr. 75500004

KOORDINAČIŲ ŽINIARAŠTIS

Koordinatinių sistema LKS-94							
Taško Nr.	Kodas	X	Y	Taško Nr.	Kodas	X	Y
1	R	6240127.32	347794.77				
2	R	6240153.89	347798.95				
3	R	6240209.96	347807.07				
4	R	6240208.65	347814.82				
5	R	6240202.32	347853.94				
6	R	6240167.31	347848.61				
7	R	6240123.72	347842.63				
8	NK	6240139.23	347811.91				
9	NK	6240146.31	347812.96				
10	NK	6240154.66	347816.84				
11	NK	6240187.17	347821.09				
12	NK	6240184.30	347834.06				
13	NK	6240149.01	347830.90				
14	NK	6240138.06	347828.52				
SKLYPO CENTRO KOORDINATĖS							
Koordinatinių sistema		Koordinatės X/Y		Planšetės nomenklatūra			
Sistema, kurioje vykdyti matavimai		X=6240166 Y=347824		29/68			
Valstybinė LKS-1994		X=6240166		29/68			
Žiniaraštį sudarė		gidijus Mažonas, 2M-M-549		2015 10 30			
		(vardas ir pavardė, pažymėjimo Nr.)		(data)			

Ištrauka iš Lietuvos Administracinių teisinių pažeidimų kodekso:
47 straipsnis. Pastovių žemėnaudos riboženklų sunaikinimas arba gadinimas - užtraukia baudą nuo septynioliasdešimt dviejų iki vieno šimto keturiasdešimt keturių eurų.

Duomenys apie žemės naudojimo apribojimus

Eil. Nr.	Kodas	Apribojimai	Žemės plotas, m ²
1	2	3	4
1	1	I. Ryšių linijų apsaugos zonos	830
2	6	VI. Elektros linijų apsaugos zonos	287
3	9	IX. Dujotiekių apsaugos zonos	353
4	48	XLVIII. Šilumos ir karšto vandens tiekimo tinklų apsaugos zonos	485
5	49	XLIX. Vandentiekio, lietaus ir fekalinės kanalizacijos tinklų ir įrenginių apsaugos zonos	2196

SERVITUTAS

Eil. Nr.	Kodas	Servituto rūšis	Plotas m ²
-	-		-