




# ŽEMĖS SKLYPO PLANAS M 1:1000

Sklypo plotas 33178 m<sup>2</sup>

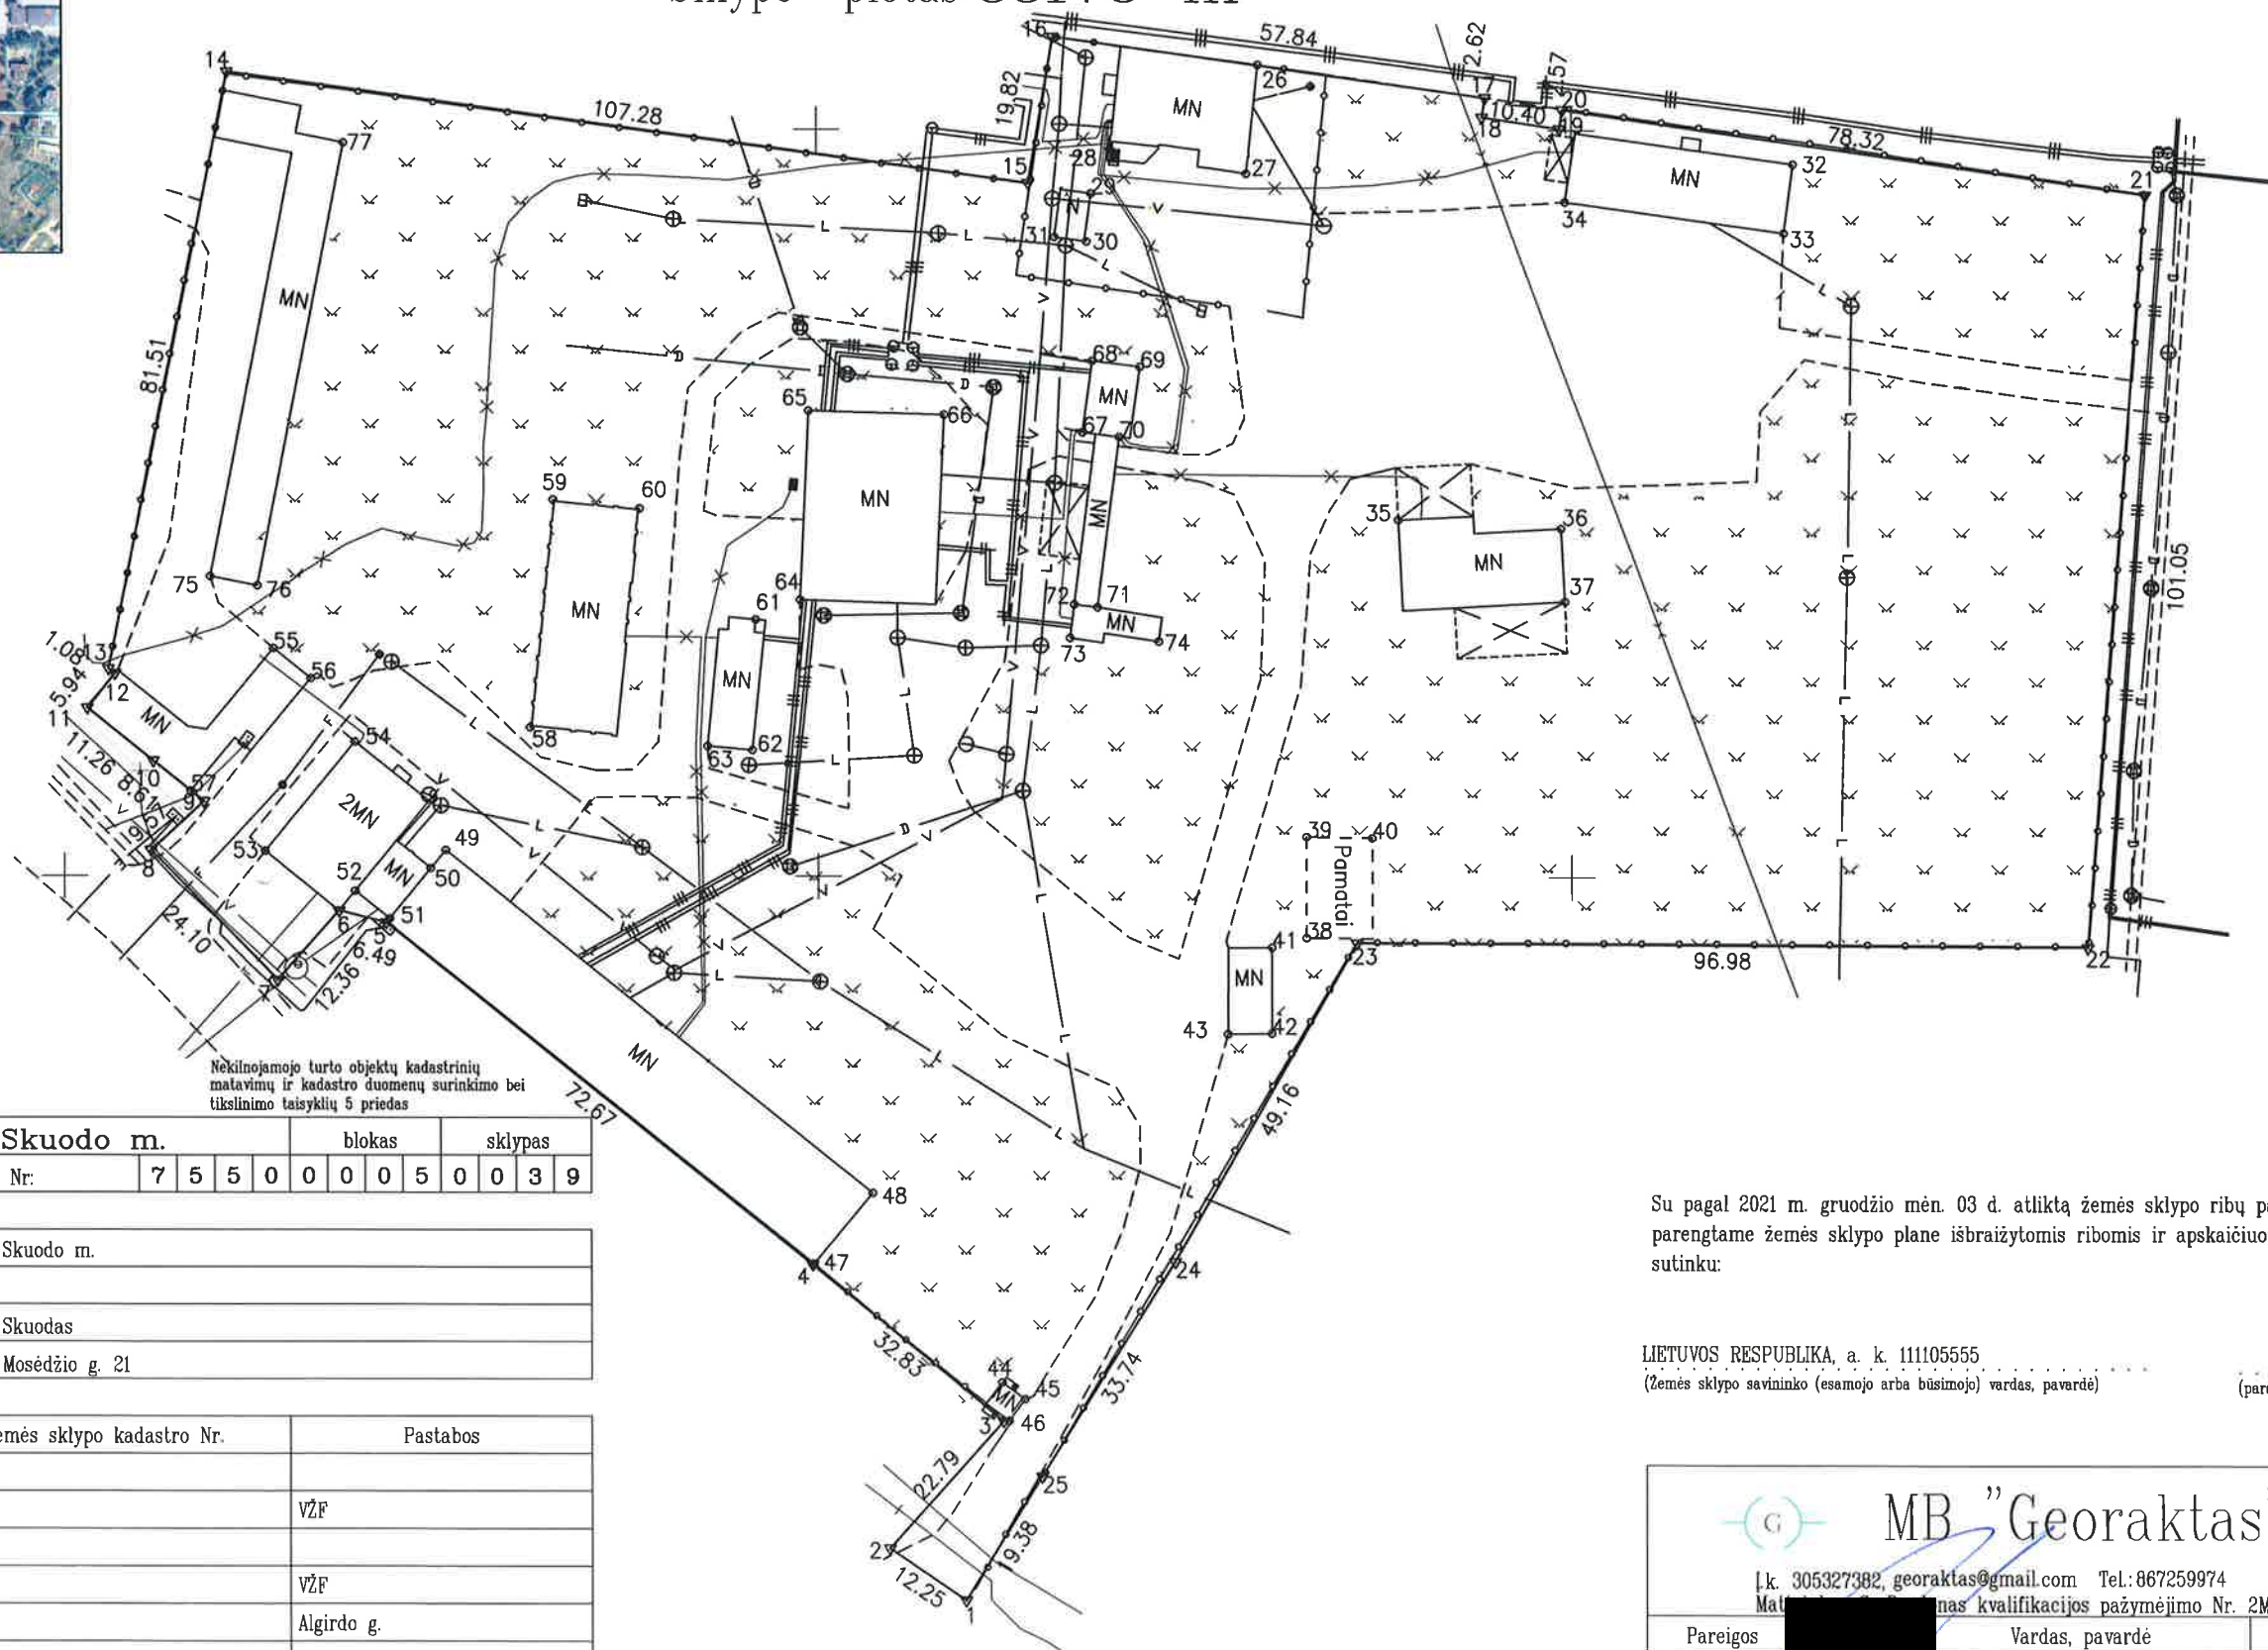

Nekilnojamojo turto objektų kadastrinių matavimų ir kadastro duomenų surinkimo bei tikslinimo taisyklų 5 priedas

Kadastras:	vieta	Skuodo m.					blokas			sklypas						
Žemės sklypo kadastras Nr.:					7	5	5	0	0	0	0	5	0	0	3	9

Savivaldybė	Skuodo m.
Seniūnija	
Gyvenamoji vietovė	Skuodas
Gatvė, namo Nr.	Mosėdžio g. 21

Gretimybė	Gretimo žemės sklypo kadastro Nr.	Pastabos
1-11	7550/7001:0034	
11-14		VŽF
14-16	7550/0005:0223	
16-21		VŽF
21-22		Algirdo g.
22-1	7550/0005:0089	

Su pagal 2021 m. gruodžio mėn. 03 d. atliktą žemės sklypo ribų pažėklinimą-parodymą parengtame žemės sklypo plane išbraizytomis ribomis ir apskaičiuotu žemės sklypo plotu sutinku:

LIETUVOS RESPUBLIKA, a. k. 111105555  
(Žemės sklypo savininko (esamojo arba būsimąjo) vardas, pavardė) (parašas) (data)

[k. 305327382, georaktas@gmail.com Tel.: 867259974 Matavimų inžinierius kvalifikacijos pažymėjimo Nr. 2M-M-1272		
Pareigos	Vardas, pavardė	Data
Matininkas	Bagdonas	2021-12-03
Matininko kvalifikacijos pažymėjimo Nr. 2M-M-1272		

ŽEMĖS SKLYPO PLANAS M 1:1000

Žemės sklypo plotas 33178 m²

Žemės sklypo kadastro numeris:	kodas				blokas				sklypas			
	7	5	5	0	0	0	0	5	0	0	3	9

KOORDINAČIŲ ŽINIARAŠTIS

Koordinačių sistema: LKS-94							
Taško Nr.	Kodas	X	Y	Taško Nr.	Kodas	X	Y
1	R	6239703.11	347519.35	36	NK	6239846.60	347598.57
2	R	6239710.02	347509.23	37	NK	6239836.83	347599.06
3	R	6239727.04	347524.39	38	NK	6239791.84	347564.78
4	R	6239747.97	347499.10	39	NK	6239805.32	347564.79
5	R	6239793.74	347442.66	40	NK	6239805.22	347573.50
6	R	6239795.33	347436.37	41	NK	6239790.53	347560.13
7	R	6239786.06	347428.19	42	NK	6239778.99	347560.07
8	R	6239803.41	347411.47	43	NK	6239778.90	347554.26
9	R	6239809.92	347418.48	44	NK	6239732.22	347524.16
10	R	6239815.34	347411.79	45	NK	6239729.96	347527.23
11	R	6239822.42	347403.04	46	NK	6239727.10	347525.13
12	R	6239827.05	347406.76	47	NK	6239748.07	347499.29
13	R	6239827.68	347405.88	48	NK	6239757.59	347507.03
14	R	6239907.63	347421.73	49	NK	6239803.43	347450.55
15	R	6239892.86	347527.99	50	NK	6239801.02	347448.58
16	R	6239912.40	347531.28	51	NK	6239794.29	347443.11
17	R	6239904.33	347588.55	52	NK	6239797.97	347438.53
18	R	6239901.74	347588.14	53	NK	6239803.29	347426.59
19	R	6239900.18	347598.42	54	NK	6239817.91	347438.54
20	R	6239902.72	347598.78	55	NK	6239830.41	347427.74
21	R	6239891.52	347676.29	56	NK	6239826.37	347432.68
22	R	6239790.78	347668.41	57	NK	6239811.34	347416.74
23	R	6239791.13	347571.43	58	NK	6239819.87	347461.76
24	R	6239748.39	347547.14	59	NK	6239850.33	347464.91
25	R	6239719.63	347529.49	60	NK	6239849.13	347476.44
26	NK	6239908.66	347558.43	61	NK	6239834.30	347491.75
27	NK	6239894.12	347556.85	62	NK	6239816.86	347491.28
28	NK	6239897.38	347538.87	63	NK	6239817.36	347485.36
29	NK	6239891.46	347536.33	64	NK	6239836.95	347497.67
30	NK	6239885.02	347535.72	65	NK	6239862.26	347498.85
31	NK	6239885.60	347531.45	66	NK	6239861.76	347516.77
32	NK	6239895.55	347629.35	67	NK	6239859.42	347535.16
33	NK	6239886.33	347628.11	68	NK	6239869.00	347536.46
34	NK	6239890.38	347599.13	69	NK	6239868.20	347542.77
35	NK	6239847.74	347576.96	70	NK	6239858.80	347540.02
Žemės sklypo centro koordinatės				Darbo LitPOS laikas			
Koordinačių sistema		Koordinatės X/Y		Data	2021-12-03		
Valstybinė LKS-1994		X=6239835.17 Y=347538.13		Prisijungta	10:00		
				Atsijungta	11:00		
Žiniaraštį sudarė:		GEDIMINAS BAGDONAS		2M-M-1272		2021-12-03	
		v. pavardė		kval. paž. nr.		parašas	
						data	

Ištrauka iš Lietuvos Respublikos administracinių nusižengimų kodekso:  
112 straipsnis. Nuolatinių žemėnaudos riboženklų sunaikinimas arba sugadinimas  
užtraukia baudą nuo septyniasdešimt iki vieno šimto keturiasdešimt eurų.



Taško Nr.	Kodas	X	Y	Taško Nr.	Kodas	X	Y
71	NK	6239835.97	347537.08	75	NK	6239840.01	347419.35
72	NK	6239836.37	347534.00	76	NK	6239838.76	347425.63
73	NK	6239831.88	347533.45	77	NK	6239898.14	347437.20
74	NK	6239831.43	347545.17				

Duomenys apie teritorijas, kuriose taikomos specialiosios žemės naudojimo sąlygos			
Eilės Nr.	Teritorijos, kurioje taikomos specialiosios žemės naudojimo sąlygos, kodas	Teritorijos, kurioje taikomos specialiosios žemės naudojimo sąlygos, pavadinimas	Teritorijos, kurioje taikomos specialiosios žemės naudojimo sąlygos, plotas, m²
1	101	Viešųjų ryšių tinklų elektroninių ryšių infrastruktūros apsaugos zonos (III skyrius, vienuoliktasis skirsnis)	539
2	106	Elektros tinklų apsaugos zonos (III skyrius, ketvirtasis skirsnis)	1040
3	120	Požeminio vandens vandenviečių apsaugos zonos (VI skyrius, vienuoliktasis skirsnis)	33178
4	148	Šilumos perdavimo tinklų apsaugos zonos (III skyrius, dvyliktasis skirsnis)	2810
5	149	Vandens tiekimo ir nuotekų, paviršinių nuotekų tvarkymo infrastruktūros apsaugos zonos (III skyrius, dešimtas skirsnis)	4734

Duomenys apie žemės sklypo servitutus			
Eilės Nr.	Servituto kodas	Nekilnojamojo turto registre įrašyto ar teritorijų planavimo dokumente nustatyto servituto pavadinimas ir rūšis	Servituto plotas, m²
-	-	-	-