
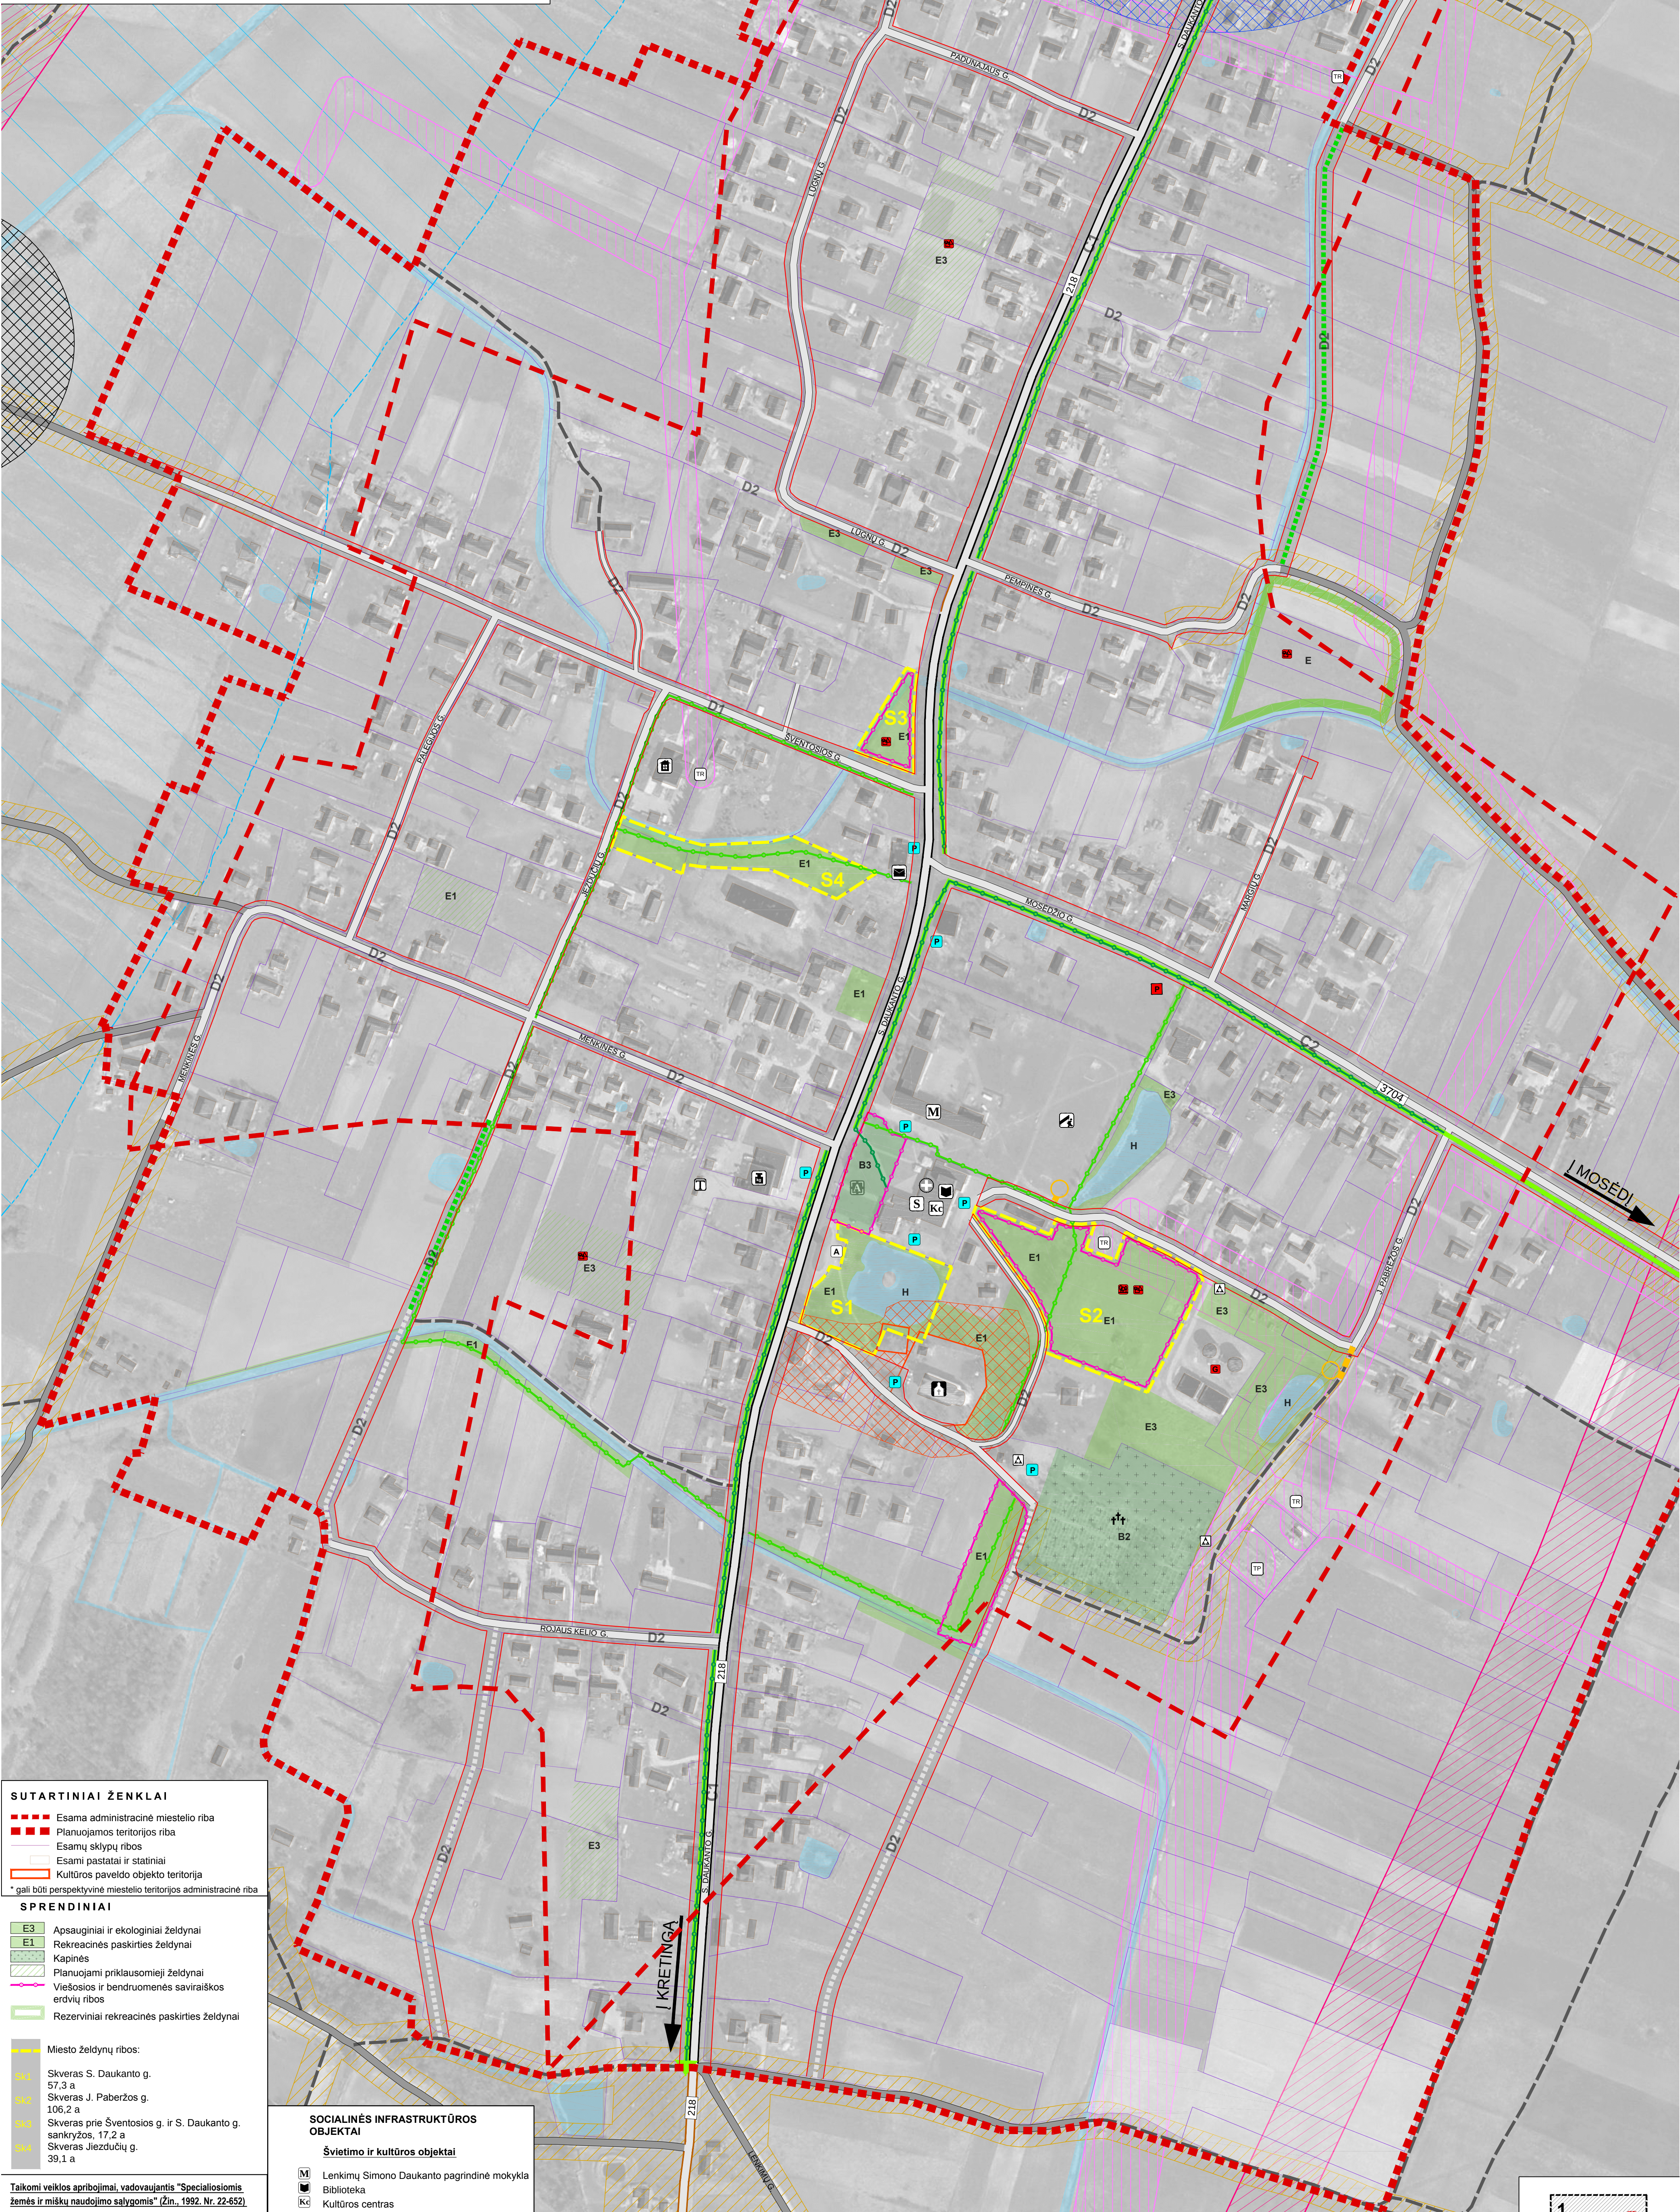
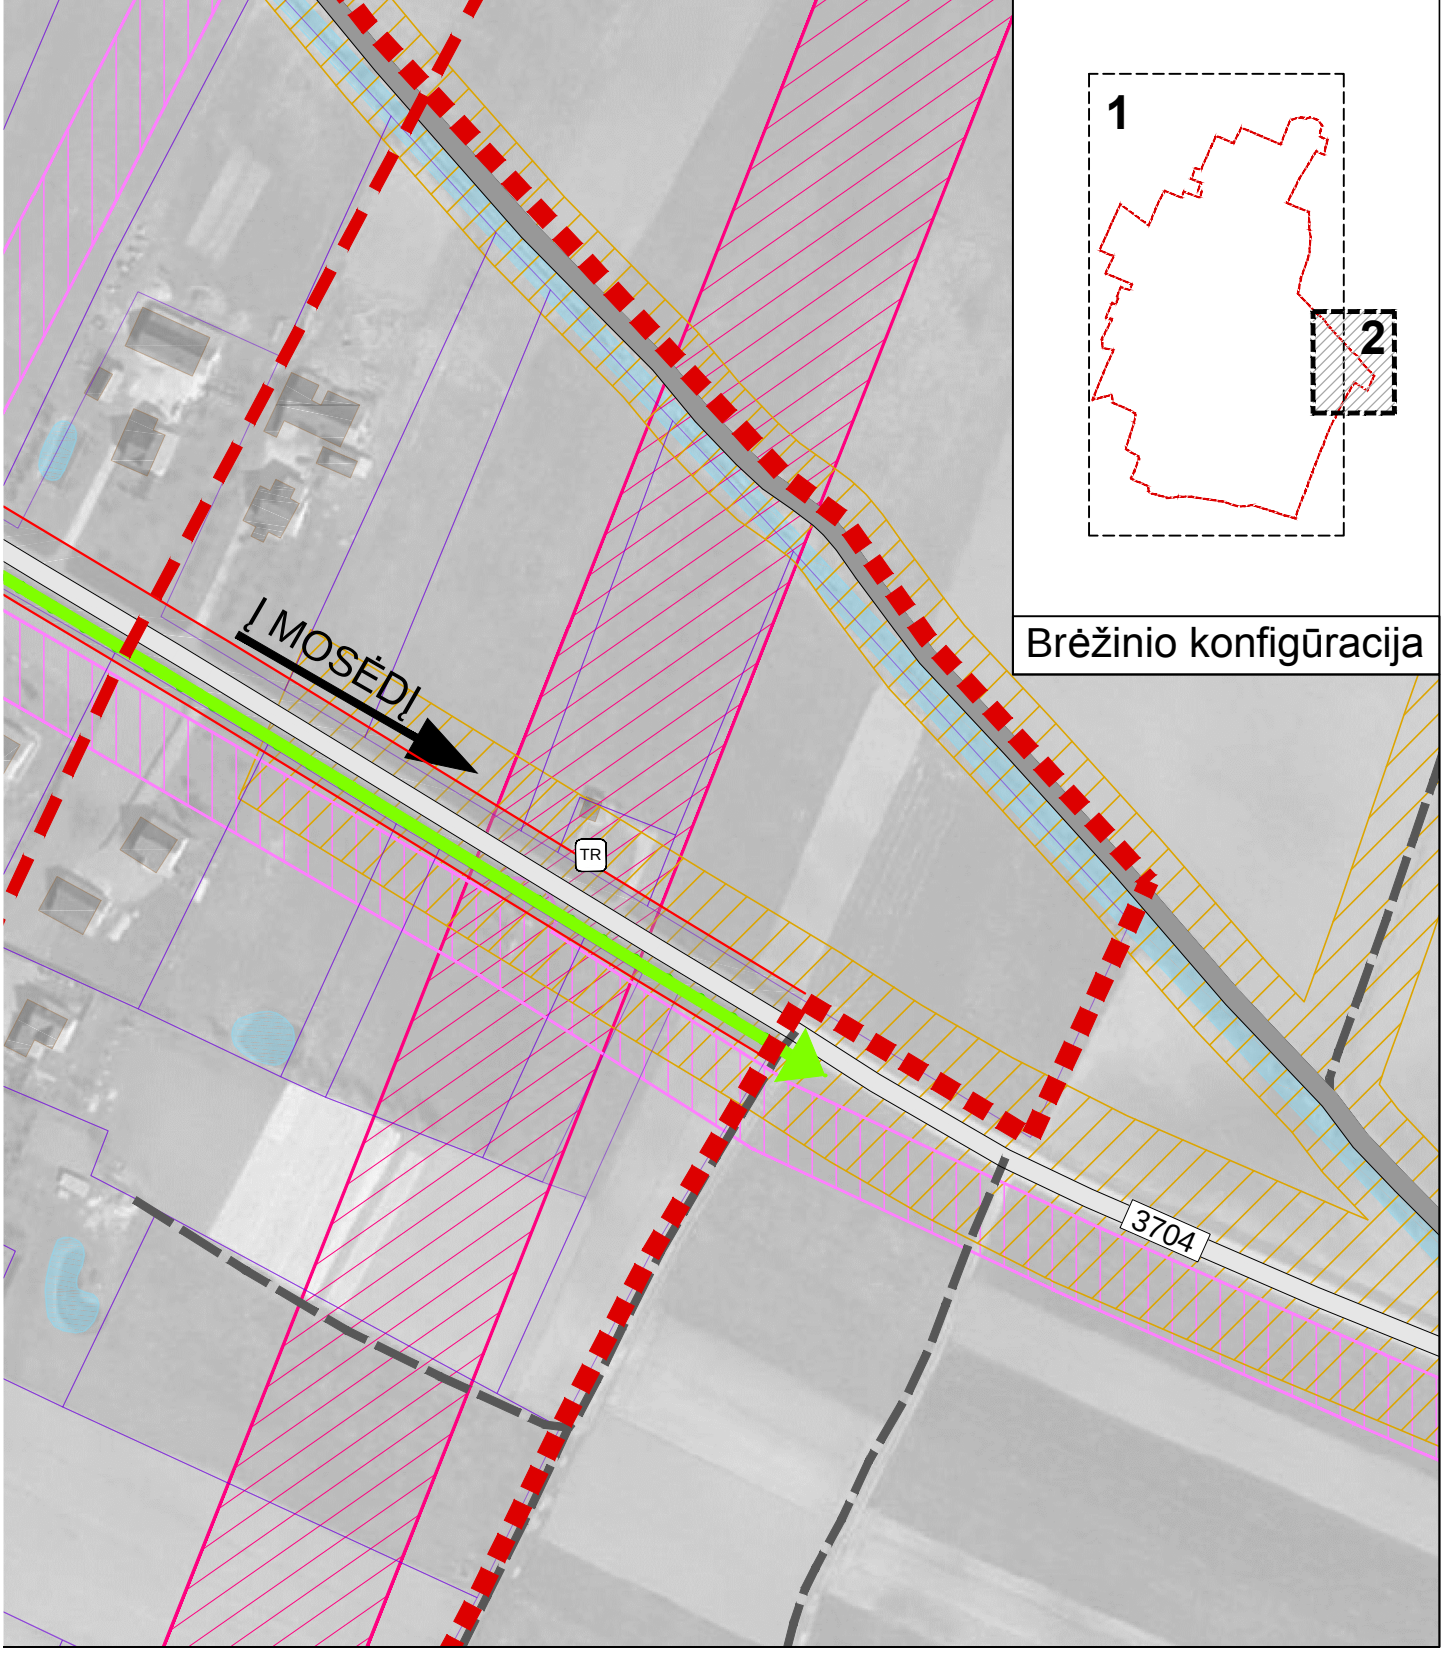


SKUODO RAJONO LENKIMŲ MIESTELIO BENDRASIS PLANAS
III-B-2. KRAŠTOVAIZDŽIO TVARKYMO BRĖŽINYS
SPRENDINIAI
SKUODO RAJONO SAVIVALDYBĖ

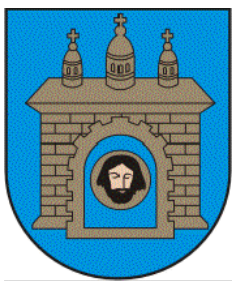

SUTARTINIAI ŽENKLAI	
	Esama administracinė miesto riba
	Esamų sklypų ribos
	Esami pastatai ir statiniai
	Kultūros paveldo objekto teritorija
* gali būti perspektyvinė miesto teritorijos administracinė riba	
SPRENDINIAI	
	Apsauginiai ir ekologiniai želdynai
	Rekreacinės paskirties želdynai
	Kapinės
	Planuojami priklausomieji želdynai
	Viešosios ir bendruomenės saviraiškos erdvių ribos
	Rezerviniai rekreacinės paskirties želdynai
	Miesto želdynų ribos:
	Skveras S. Daukanto g. 57,3 a
	Skveras J. Paberžos g. 106,2 a
	Skveras prie Šventosios g. ir S. Daukanto g. sankryžos, 17,2 a
	Skveras Jėzdučių g. 39,1 a
Taikomi veiklos apribojimai, vadovaujantis "Specialiosiomis žemės ir miškų naudojimo sąlygomis" (ŽŪM, 1992, Nr. 22-652)	
	Natūraliojo apsaugos zona
	Kelio apsaugos zona
	Vandensviejų sanitarinė apsaugos zona
	Valymo įrenginių sanitarinė apsaugos zona
	Elektros linijų apsaugos zona
	Kultūros paveldo objekto apsaugos zona
	Pakrantės apsaugos zona
	Pakrantės apsaugos juostos riba
SUSISIEKIMO SISTEMA	
	Esami keliai, gatvės
	Planuojamos gatvės
	Gatvių jungtys po planuojamojo laikotarpio
	Pėsčiųjų ir dviračių eismo takas
	Planuojami pėsčiųjų ir dviračių eismo takai, juostos ir salgetiniai
	Planuojamas pėsčiųjų - dviračių takas
	(Skuodo rajono savivaldybės teritorijos bendrasis planas; rengiamas esant galimybei)
	C2
	Gatvės juostos plotis tarp raudonųjų linijų (gatvių kategorijos nustatomos pagal galimybes, vadovaujantis STR 2.06.01:1999 "Miestų, miestelių ir kaimų susisiekimo sistemos" (ŽŪM, 1999, Nr. 27-773) su vėlesniais pakeitimais)

PASTABOS	
1. Pritaikoma, kad šio Bendrojo plano sprendiniuose rodomas gatvės juostos plotis tarp raudonųjų linijų yra sąlyginis. Gatvės juostos plotis tarp raudonųjų linijų tikslinamas atsižvelgiant į esamą užstatymą ir kultūros paveldo apsaugos sprendimus. Žemesnio lygmens teritorijų planavimo dokumentuose.	
2. Žemės sklypų, įrenginių, techninių ir kitų objektų kadastro duomenų pateiktas gatvės juostos plotis tarp raudonųjų linijų numatant įrengti važiuojamąjį daig ir kitus gatvės elementus (salgetinis, pėsčiųjų ir dviračių takas), nurodantius linijos, stovėjimo vietas, želdynus, linijų būtų paimama visuomenės poreikiams teises aktuose nustatyta tvarka.	
SUTARTINIAI ŽENKLAI	
	Miesto gyvenamosios vietovės riba
	Planuojamos teritorijos riba
	Esami ir planuojami želdynai
Gamtinis karkasas	
	Rajoninis vidinio stabilizavimo arealas ir abys
	Rajoninis migracinis koridorius
Kraštovaizdžio natūralumo formavimas	
	T1 – gražinami ir gausinami kraštovaizdžio natūralumą akuriantys elementai

LENKIMŲ MIESTELIO PLANUOJAMOS TERITORIJOS GAMTINIO KARKASO FORMAVIMAS	
M 1:20 000	
SUTARTINIAI ŽENKLAI	
	Miesto gyvenamosios vietovės riba
	Planuojamos teritorijos riba
	Esami ir planuojami želdynai
Gamtinis karkasas	
	Rajoninis vidinio stabilizavimo arealas ir abys
	Rajoninis migracinis koridorius
Kraštovaizdžio natūralumo formavimas	
	T1 – gražinami ir gausinami kraštovaizdžio natūralumą akuriantys elementai

SOCIALINĖS INFRASTRUKTŪROS OBJEKTAI	
Švietimo ir kultūros objektai	
	Lenkimų Simono Daukanto pagrindinė mokykla
	Biblioteka
	Kultūros centras
Sveikatos priežiūros ir globos įstaigos	
	Medicinos punktas
Laisvalaikio objektai	
	Stadionas, sporto įrenginiai
Planuojami	
	Parkas
	Vaikų žaidimo aikštelė
Kiti objektai	
	Bažnyčia
	Seniūnija
	Paštas
	Kaimo turizmo sodyba
	Parduotuvė
	Turgus vieta
	Kapinės
	Transformatorių pastotė
	Transformatorinė
	Vandenvietė
	Antinių žaliavų surinkimo konteinerių aikštelė
Planuojami	
	Reprezentacinė miesto aikštė
	Viešbutis
	Gaisrinė
Susisiekimo infrastruktūros objektai	
	Autobusų stotelė
	Automobilinių stovėjimo aikštelė
Planuojami	
	Privatizavimas gaisrinės automobiliams
	Automobilinių stovėjimo aikštelė

SKUODO RAJONO LENKIMŲ MIESTELIO BENDRASIS PLANAS			
Planavimo organizatorius: Skuodo rajono savivaldybės administracijos direktorius			
Plano rengėjas: atkulos II "Atkulos projektai" Savanorių pr. 11A-83, Vilnius, tel. (8 5) 2162680, faksas: (8 5) 2163647			
Atest. Nr. Pareigos	V. Pavardė	Parašas	Data
A413 Projekto vadovė	L. Janulienė		
25758 Architektas	V. Jazepčikas		
PDV inžin.	I. Morkūnaitė		
Kartografinis pagrindas: Lietuvos Respublikos teritorijos M 1:10 000 skaitmeninės raštinės ortofotografinis žemėlapis ORT10LT, 2010, © Nacionalinė žemės tarnyba prie Žemės ūkio ministerijos; Lietuvos Respublikos teritorijos M 1:10 000 geografinio pobūdžio duomenų bazė GDB10LT, 2011, © Nacionalinė žemės tarnyba prie Žemės ūkio ministerijos.			
III-B-2. Kraštovaizdžio tvarkymo brėžinys			Mastelis Stadija
1:2000			Sprendiniai