

SUTARITINIAI ŽYMĖJIMAI

 Viešojo geriamojo vandens tiekimo ir nuotekų tvarkymo teritorija

Geriamojo vandens tiekimo ir nuotekų tvarkymo būdai

Urbanizuotose teritorijose

 centralizuotoji vandens tiekimo sistema
 centralizuotoji nuotekų tvarkymo sistema

Urbanizuojamose teritorijose

 centralizuotasis geriamojo vandens tiekimas ir centralizuotasis arba individualusis nuotekų tvarkymas (prioritetinėse teritorijose)

 centralizuotasis geriamojo vandens tiekimas ir centralizuotasis arba individualusis nuotekų tvarkymas (neprioritetinėse teritorijose)

Vandens tiekimas

Tinklai

 esami
 planuojami

Vandens tiekimas

Vandenvietė

 esama (viešojo vandens tiekimo)
 esama (ne viešojo vandens tiekimo)
 viešasis vandens tiekėjas perima esamą vandens tiekimo infrastruktūrą

Kiti objektai

 vandens siurblinė
 vandens rezervuaras
 hidrantas

Nuotekų tvarkymas

Tinklai

 esami savitakiniai
 esami slėginiai
 planuojami

Nuotekų valymo įrenginiai

 esami
 planuojami
 perteklinio dumblo sausinimo ir kaupimo aikštelė

Kiti objektai

 nuotekų siurblinė
 individualus nuotekų valymo įrenginys / kaupimo rezervuaras

Inžinerinių komunikacijų koridorius

 prioritetinėse teritorijose
 neprioritetinėse teritorijose

Tinklai, nuosavybės teise priklausantys kitiems asmenims

 vandentiekio
 nuotekų

Apsaugos zonos

 komunalinio objekto sanitarinė apsaugos zona
 vandens tiekimo ir nuotekų tvarkymo infrastruktūros apsaugos zona

Vandenvietės apsaugos zonos

 1-oji (griežto režimo) apsaugos juosta
 2-oji (mikrobinės taršos apribojimo) juosta
 3-oji (cheminės taršos apribojimo) juosta
 50 m taršos apribojimo juosta

Žemės sklypai

 sklypo plotas numatomas paimti visuomenės poreikiams
 likusi nuo visuomenės poreikiams paimto sklypo dalis
 rezervuojami sklypai
 sklypų patentkančių į AZ, SAZ, VAZ ribos

Administracinės ribos

 savivaldybės riba

Nekilnojamosios kultūros vertybės

 kultūros vertybė (taškinis objektas)
 kultūros vertybė (plotinis objektas)
 kultūros vertybės apsaugos zona

Saugomos teritorijos

 botaninis gamtos paveldo objektas (taškinis)
 geologinis gamtos paveldo objektas (taškinis)
 geologinis gamtos paveldo objektas (plotinis)
 geomorfologinis gamtos paveldo objektas (plotinis)
 hidrogeologinis gamtos paveldo objektas (plotinis)
 biosferos poligonas
 draustinis
 parkas
 rezervatas
 buveinių apsaugai svarbi teritorija
 paukščių apsaugai svarbi teritorija
 buferinė apsaugos zona

Naudingųjų iškasenų telkinys

 detaliai išžvalgytas
 parengtinis išžvalgytas
 prognozinis

Vandens telkinio apsaugos zona ir pakrančių apsaugos juosta

 vandens telkinio pakrančių apsaugos juosta
 vandens telkinio apsaugos zona

Elektros linija ir jos apsaugos zona

 330 kV galios aukštos įtampas elektros tinklų oro linija
 110 kV galios aukštos įtampas elektros tinklų oro linija
 elektros linijos apsaugos zona

RAIN tinklas

* tinklo apsaugos zona nuo kabelio į abi puses (1 m - esamo, 4 m - statomo)

 esamas
 statomas
 planuojamas


Susisiekimo infrastruktūra

 krašto kelias
 rajoninis kelias
 vietinės reikšmės kelias
 kiti keliai
 geležinkelis

Kiti žymėjimai


 vandenų teritorijos
 miškų teritorijos
 valstybinės reikšmės miškas
 vandentakio
 pasienio ruožo riba

Atestato Nr.	UAB „Daugėla“ A. Smetonos 8-2, 01115 Vilnius Tel./faks.: (8 5) 273 3385			SKUODO RAJONO SAVIVALDYBĖS VANDENS TIEKIMO IR NUOTEKŲ TVARKYMO INFRASTRUKTŪROS PLĖTROS SPECIALIOJO PLANO KEITIMAS	
TVP 0110	Proj. vadovas	N. Gerdvilis	2022-01	1 priedas. Viešojo vandens tiekimo ir nuotekų tvarkymo teritorijų, schemos	
	Vykdytojas	Dr. G. Sakalauskienė	2022-01		
	Vykdytojas	D. Radzevičienė	2022-01		
SP	Užsakovas: Skuodo rajono savivaldybės administracija			Lapų sk.	
				34	

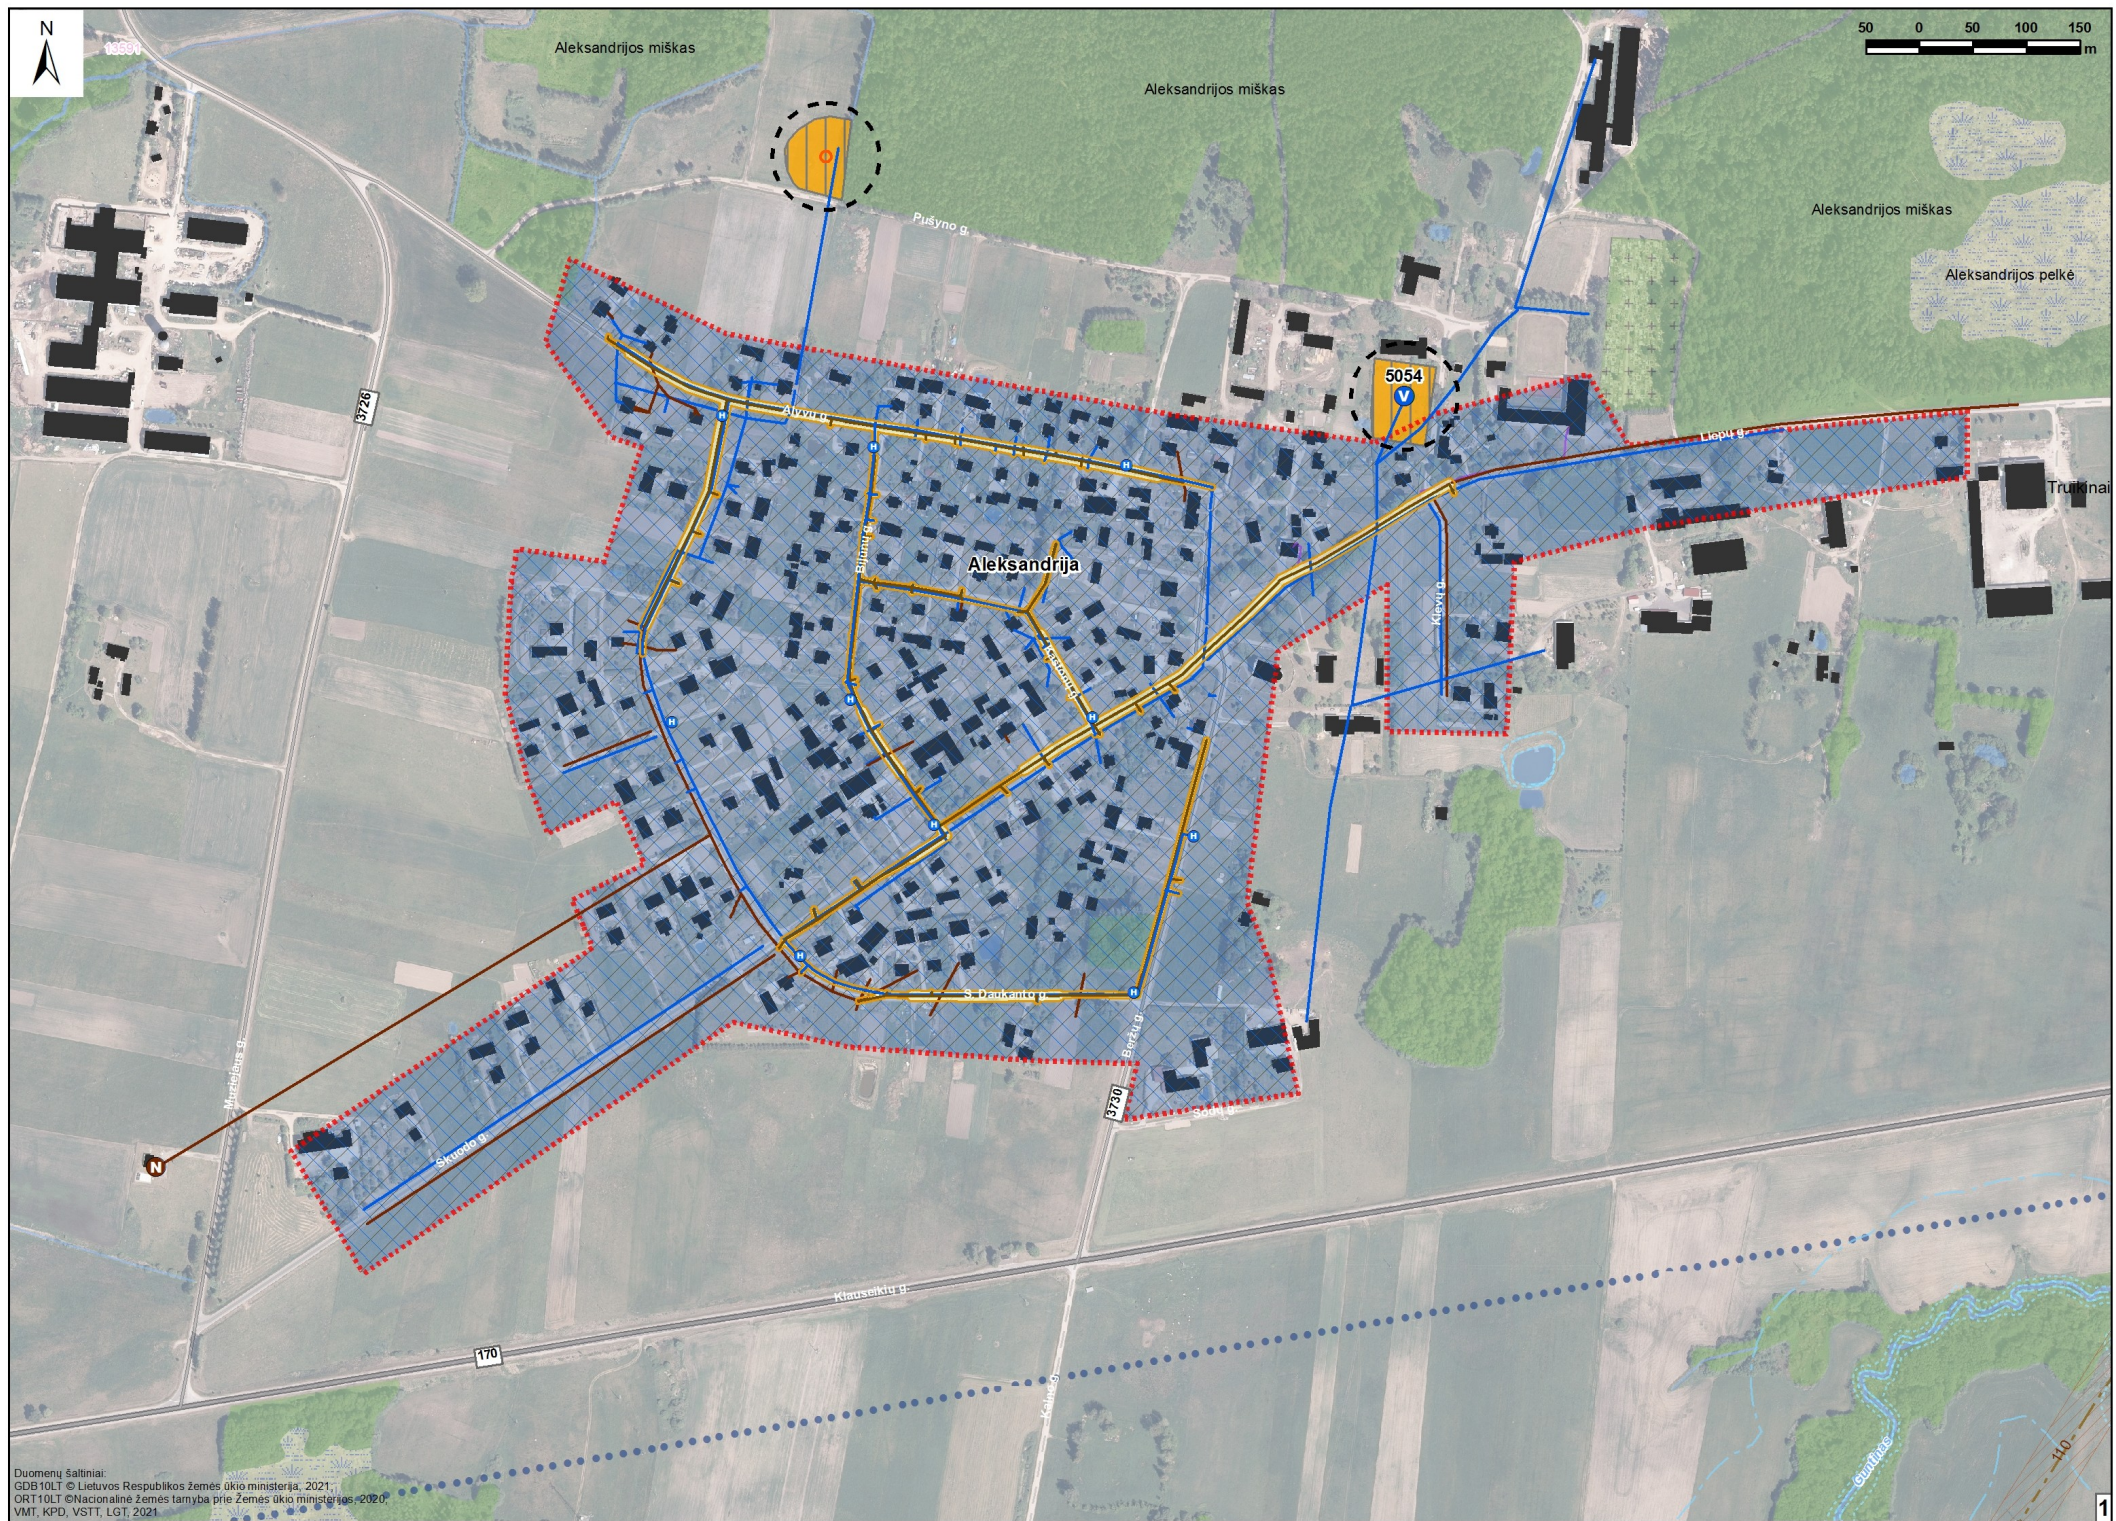





70 0 70 140 210
m

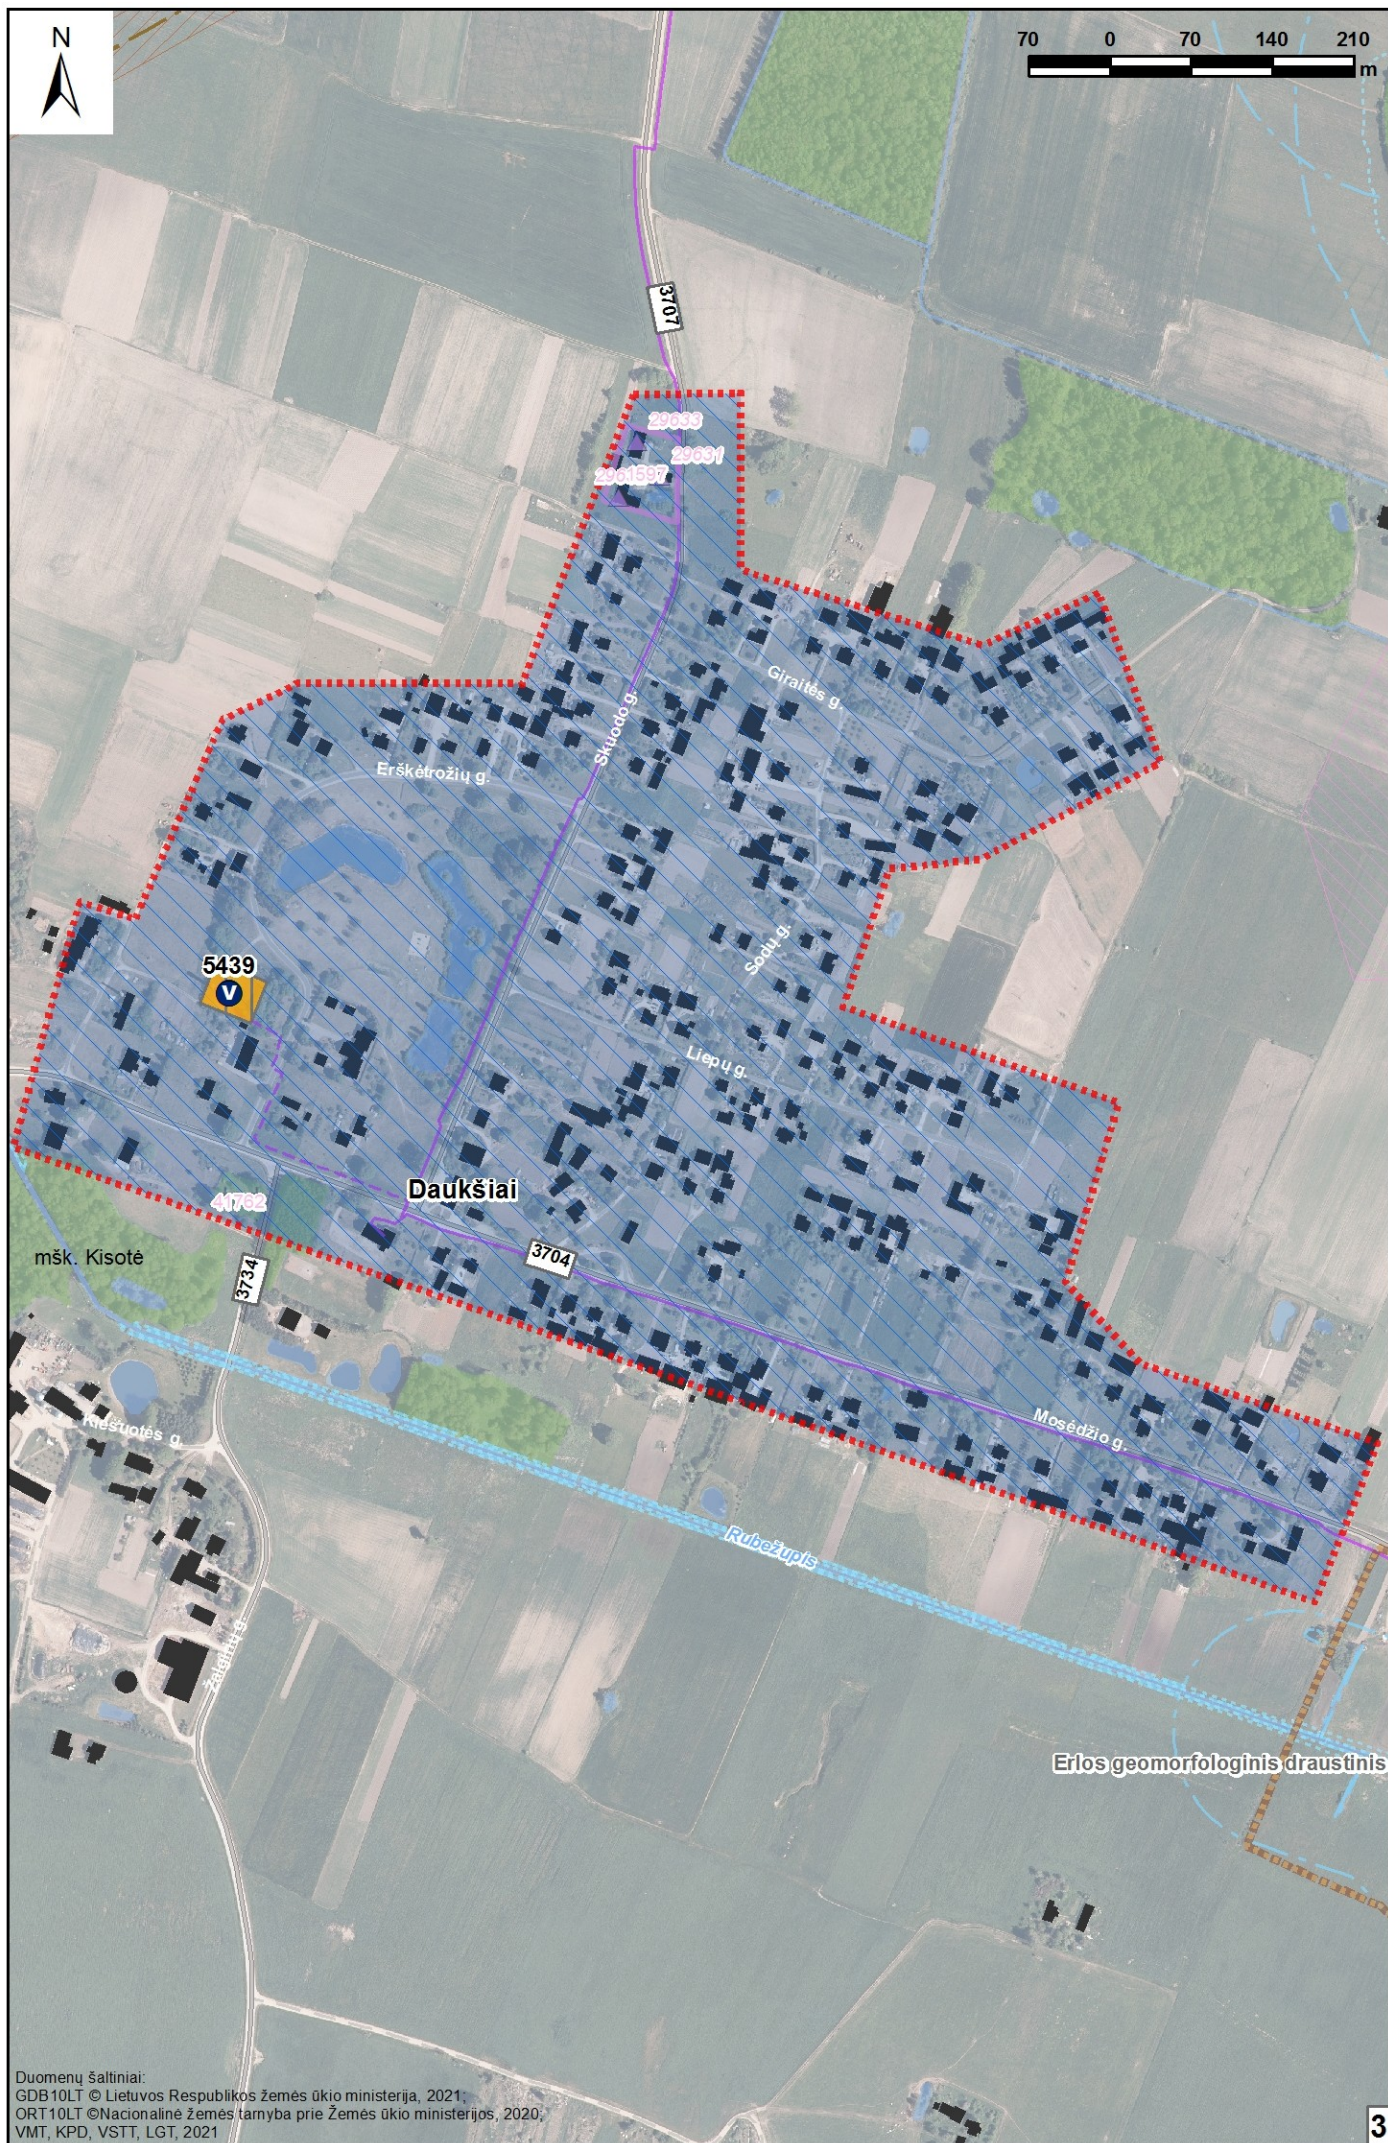




70 0 70 140 210
m

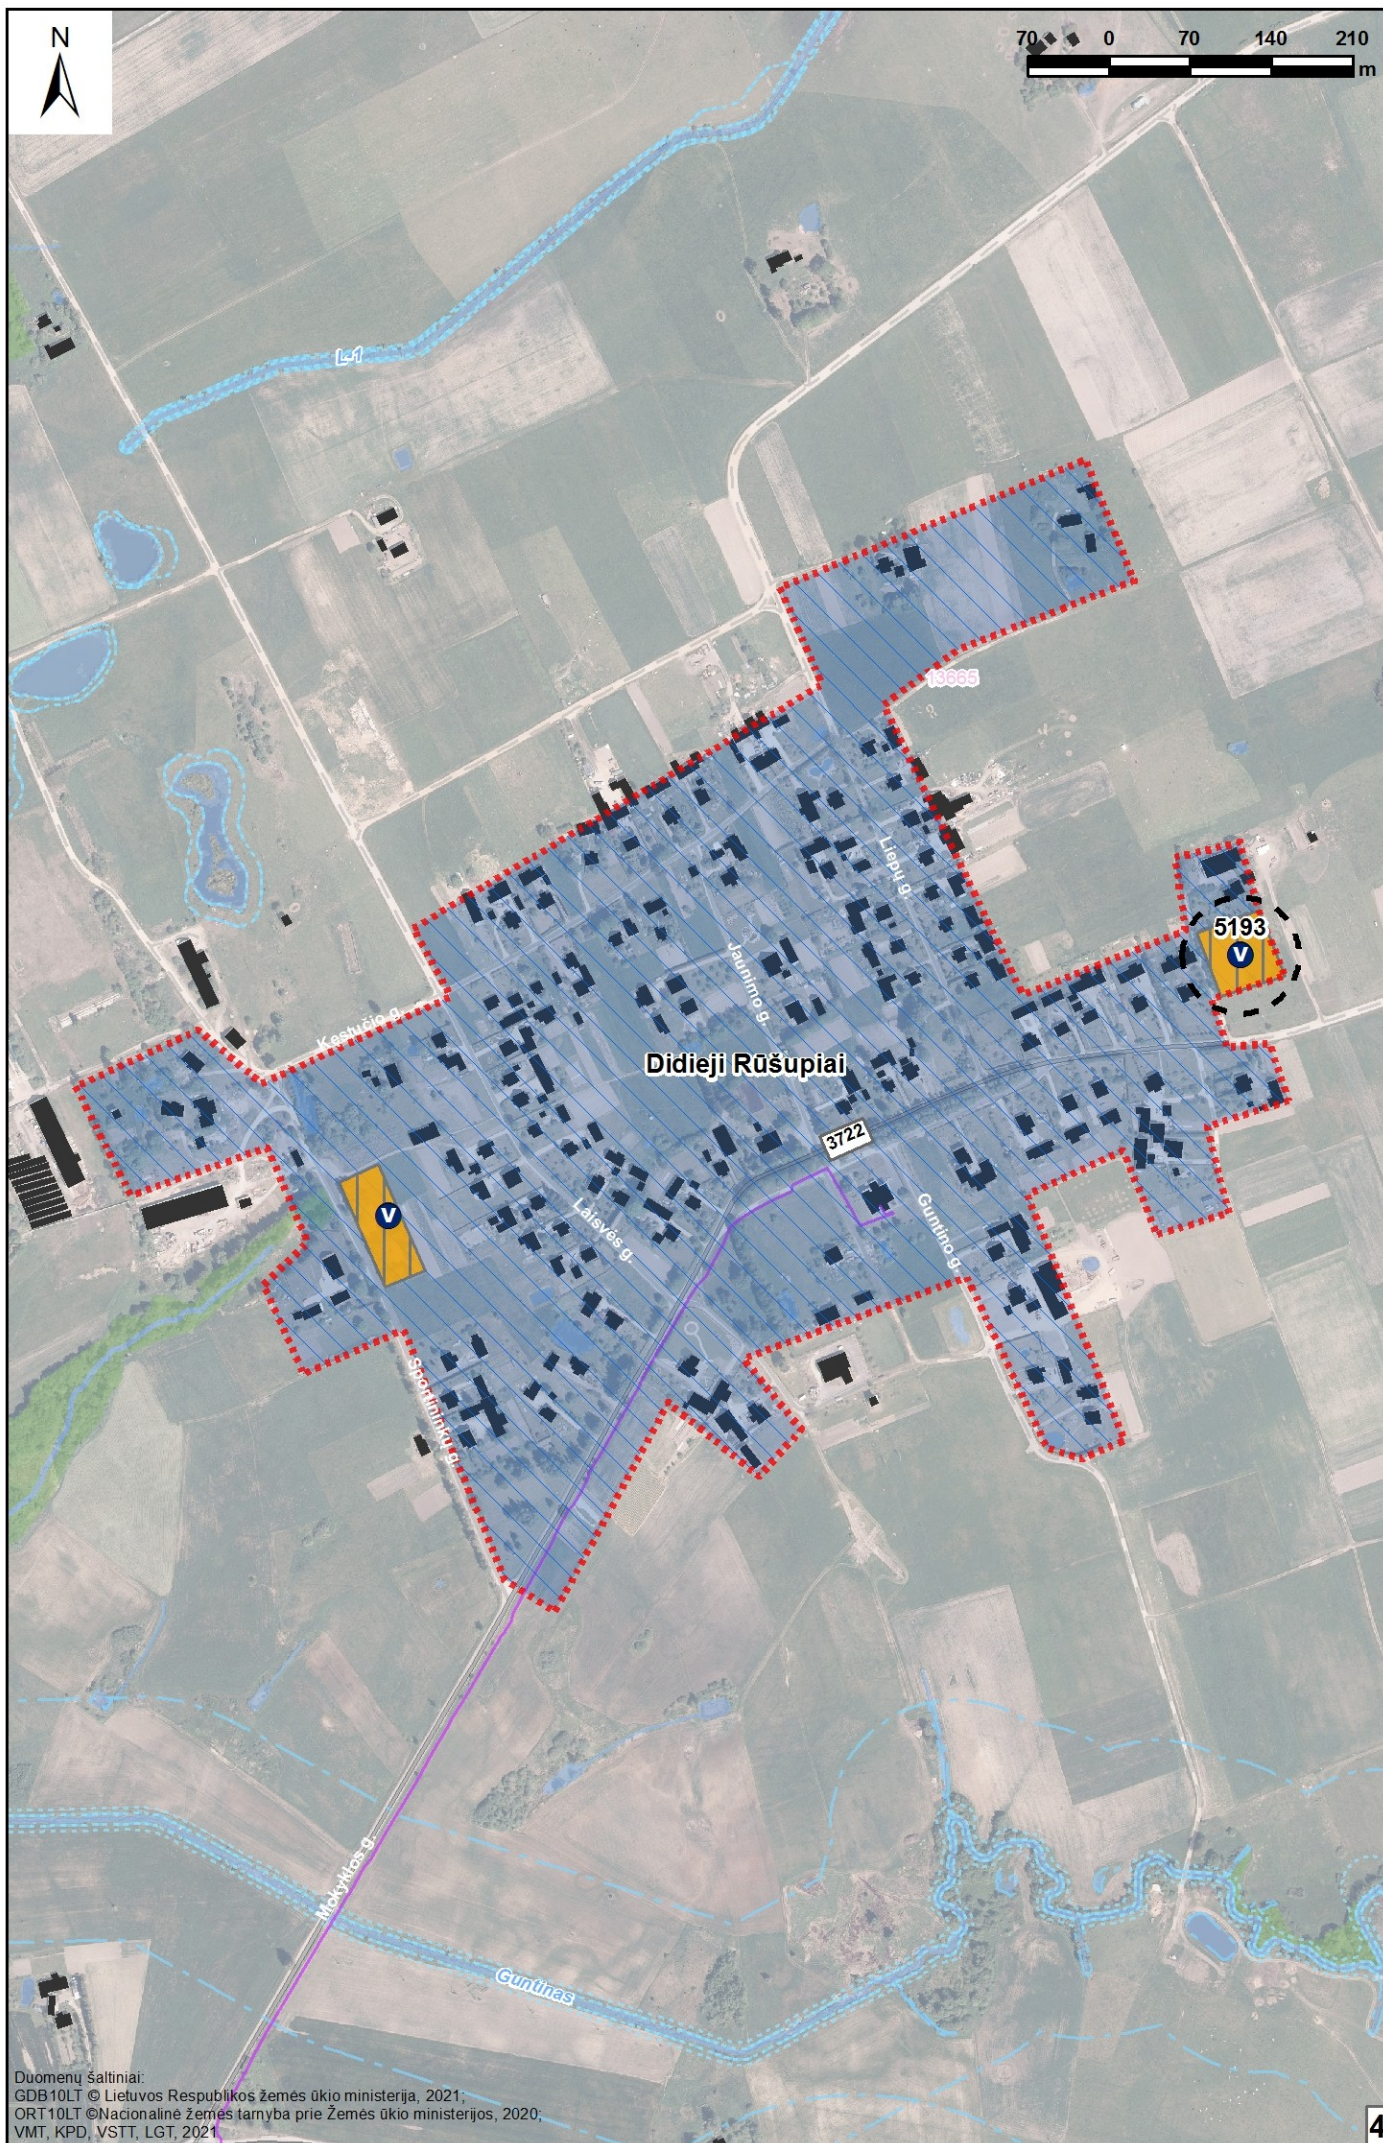

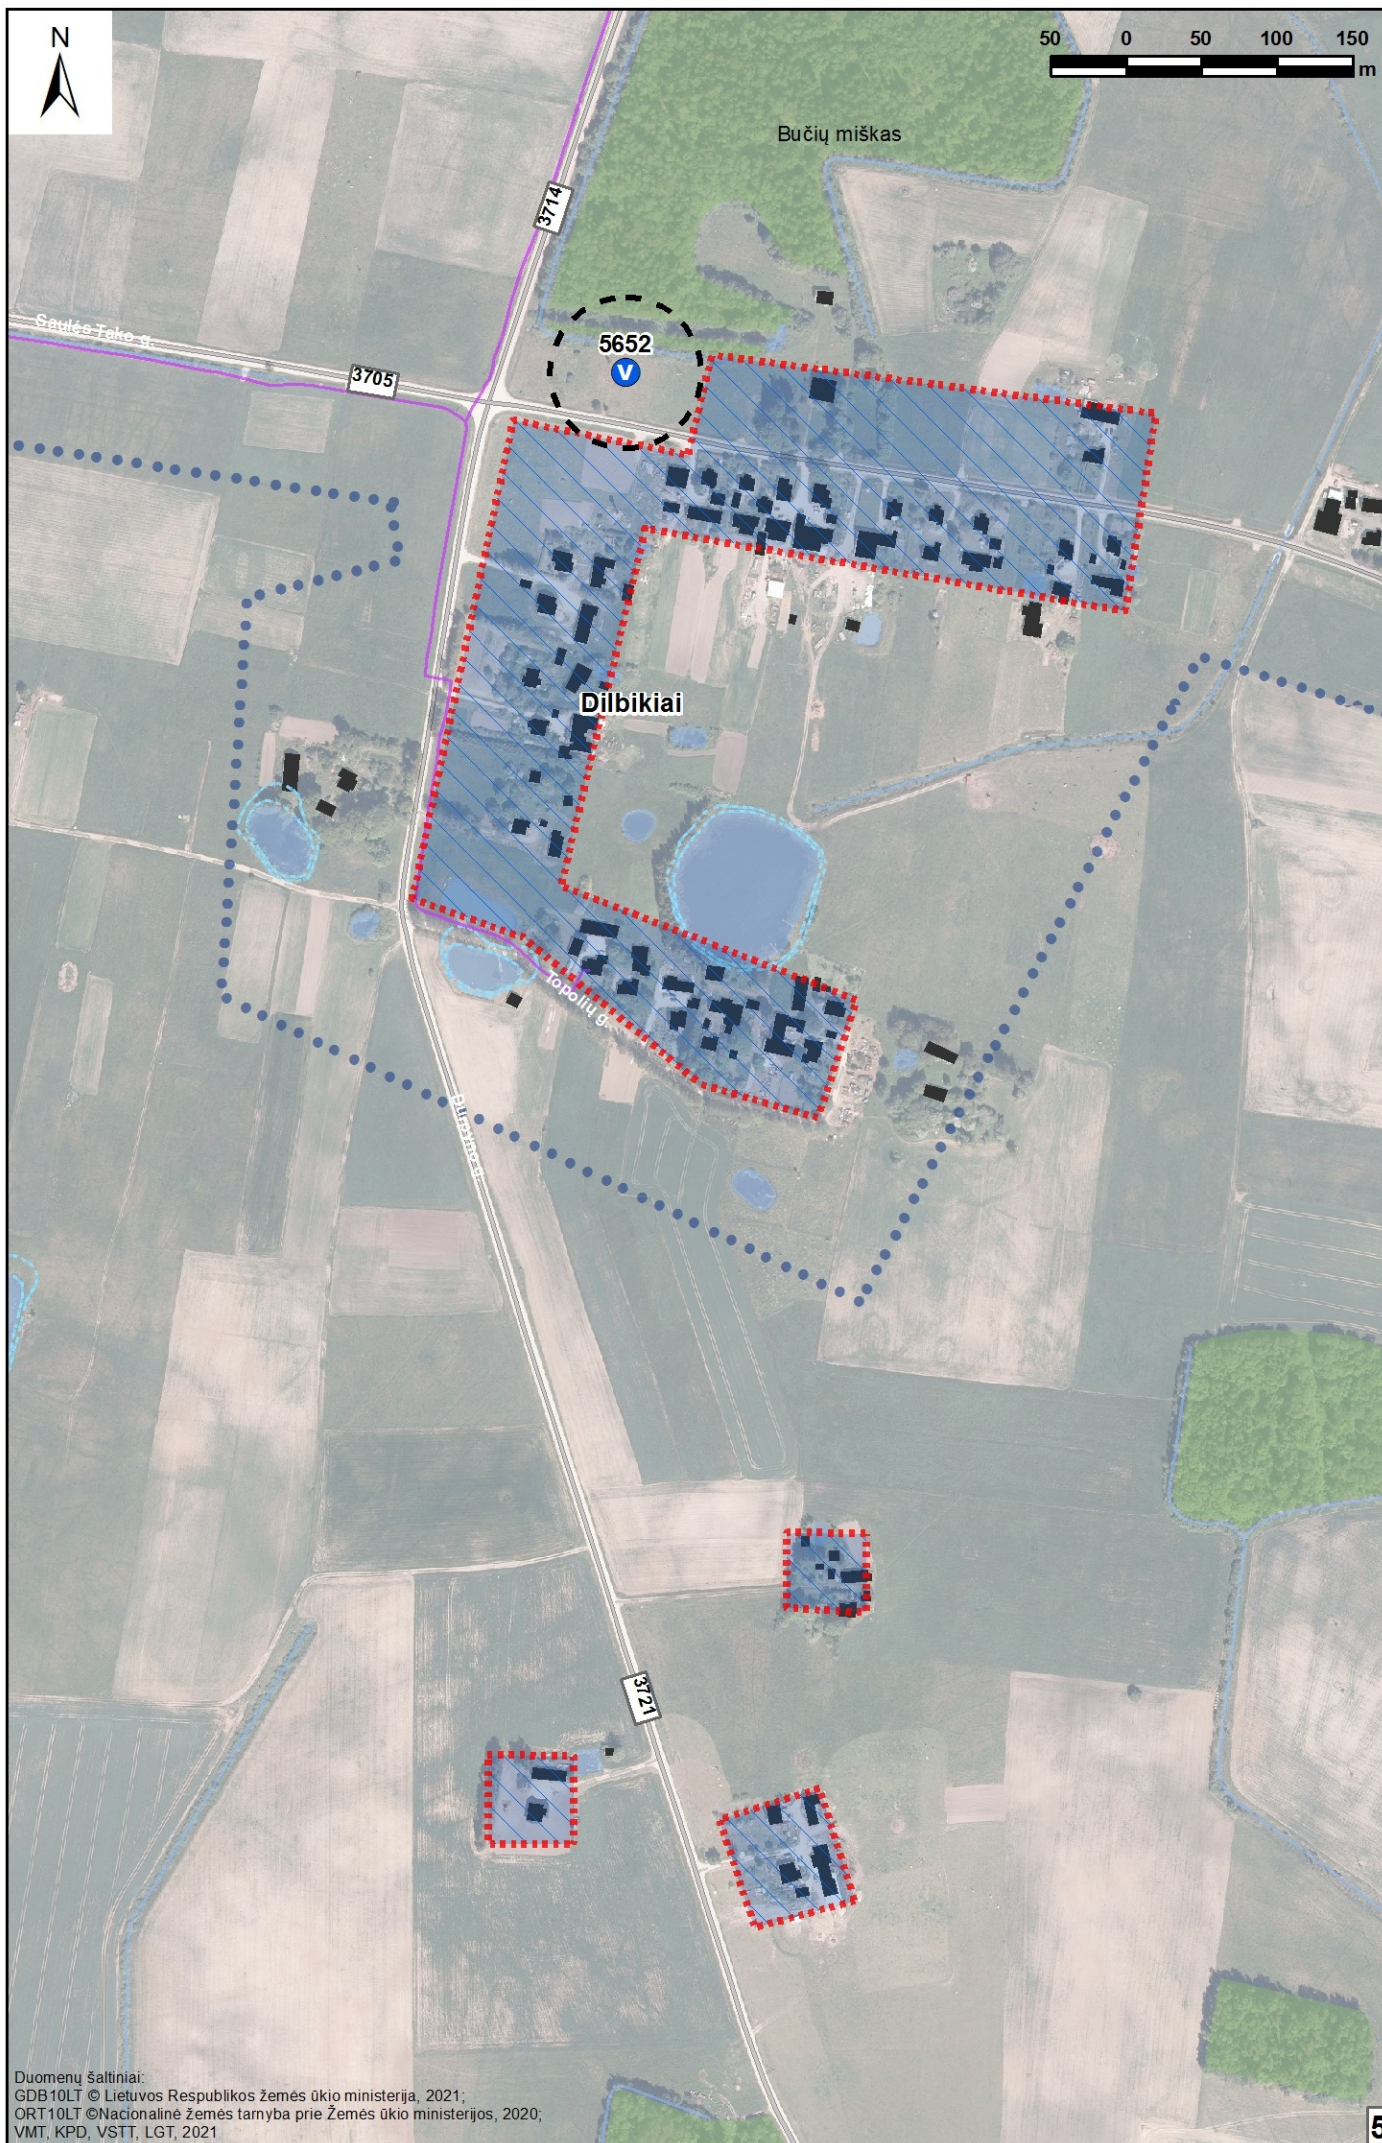





50 0 50 100 150
m

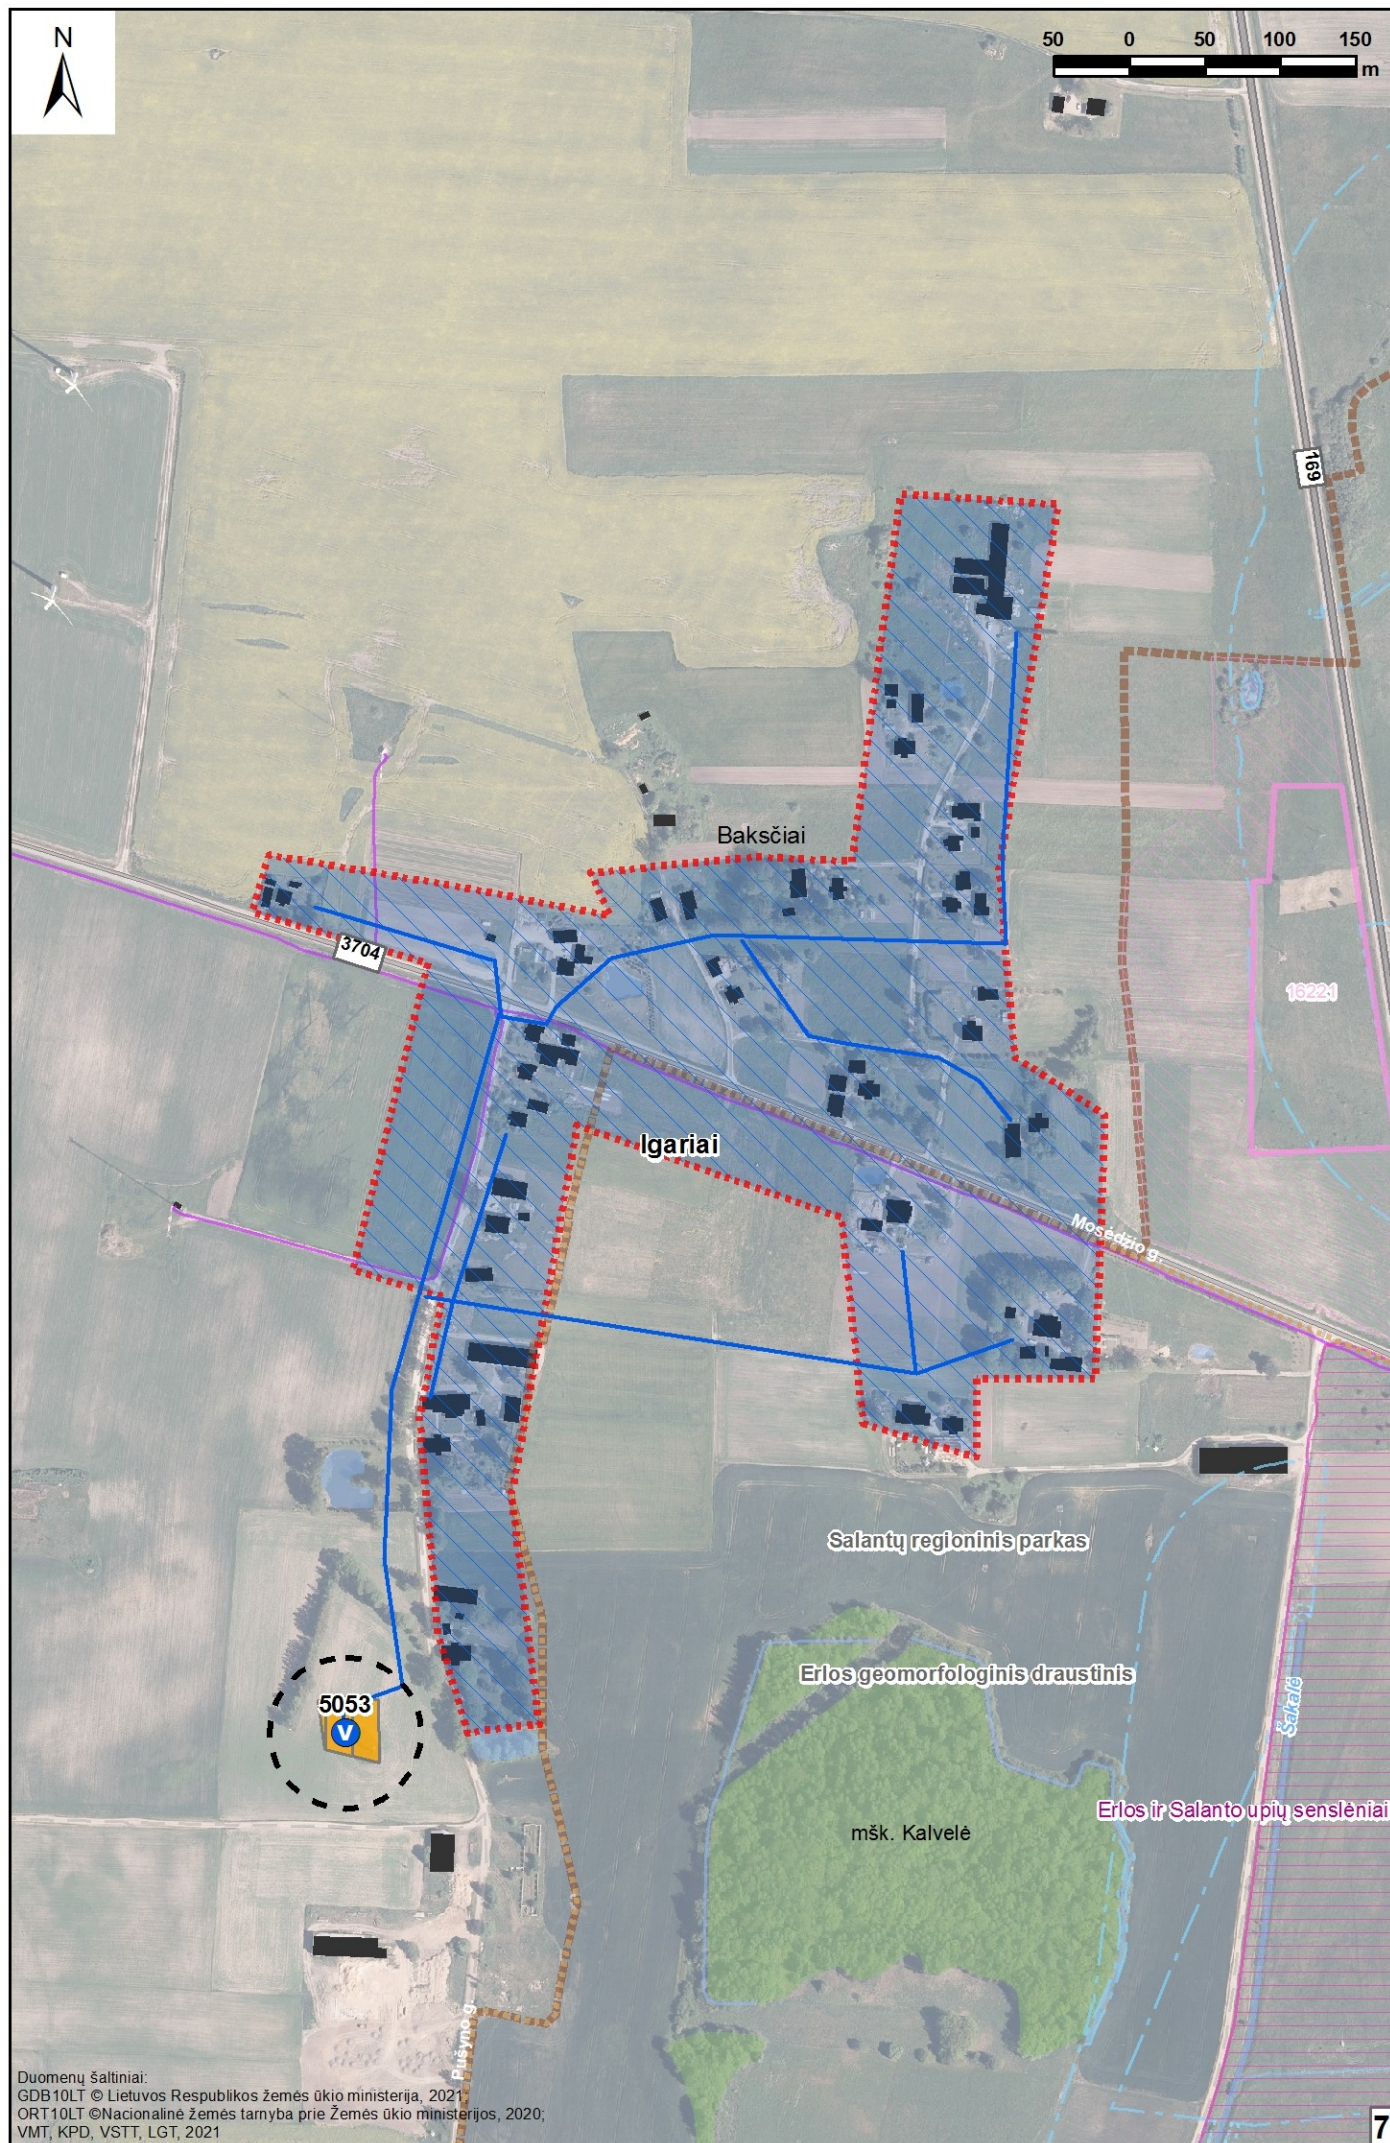


Duomenų šaltiniai:
GDB10LT © Lietuvos Respublikos žemės ūkio ministerija, 2021;
ORT10LT © Nacionalinė žemės tarnyba prie Žemės ūkio ministerijos, 2020;
VMT, KPD, VSTT, LGT, 2021

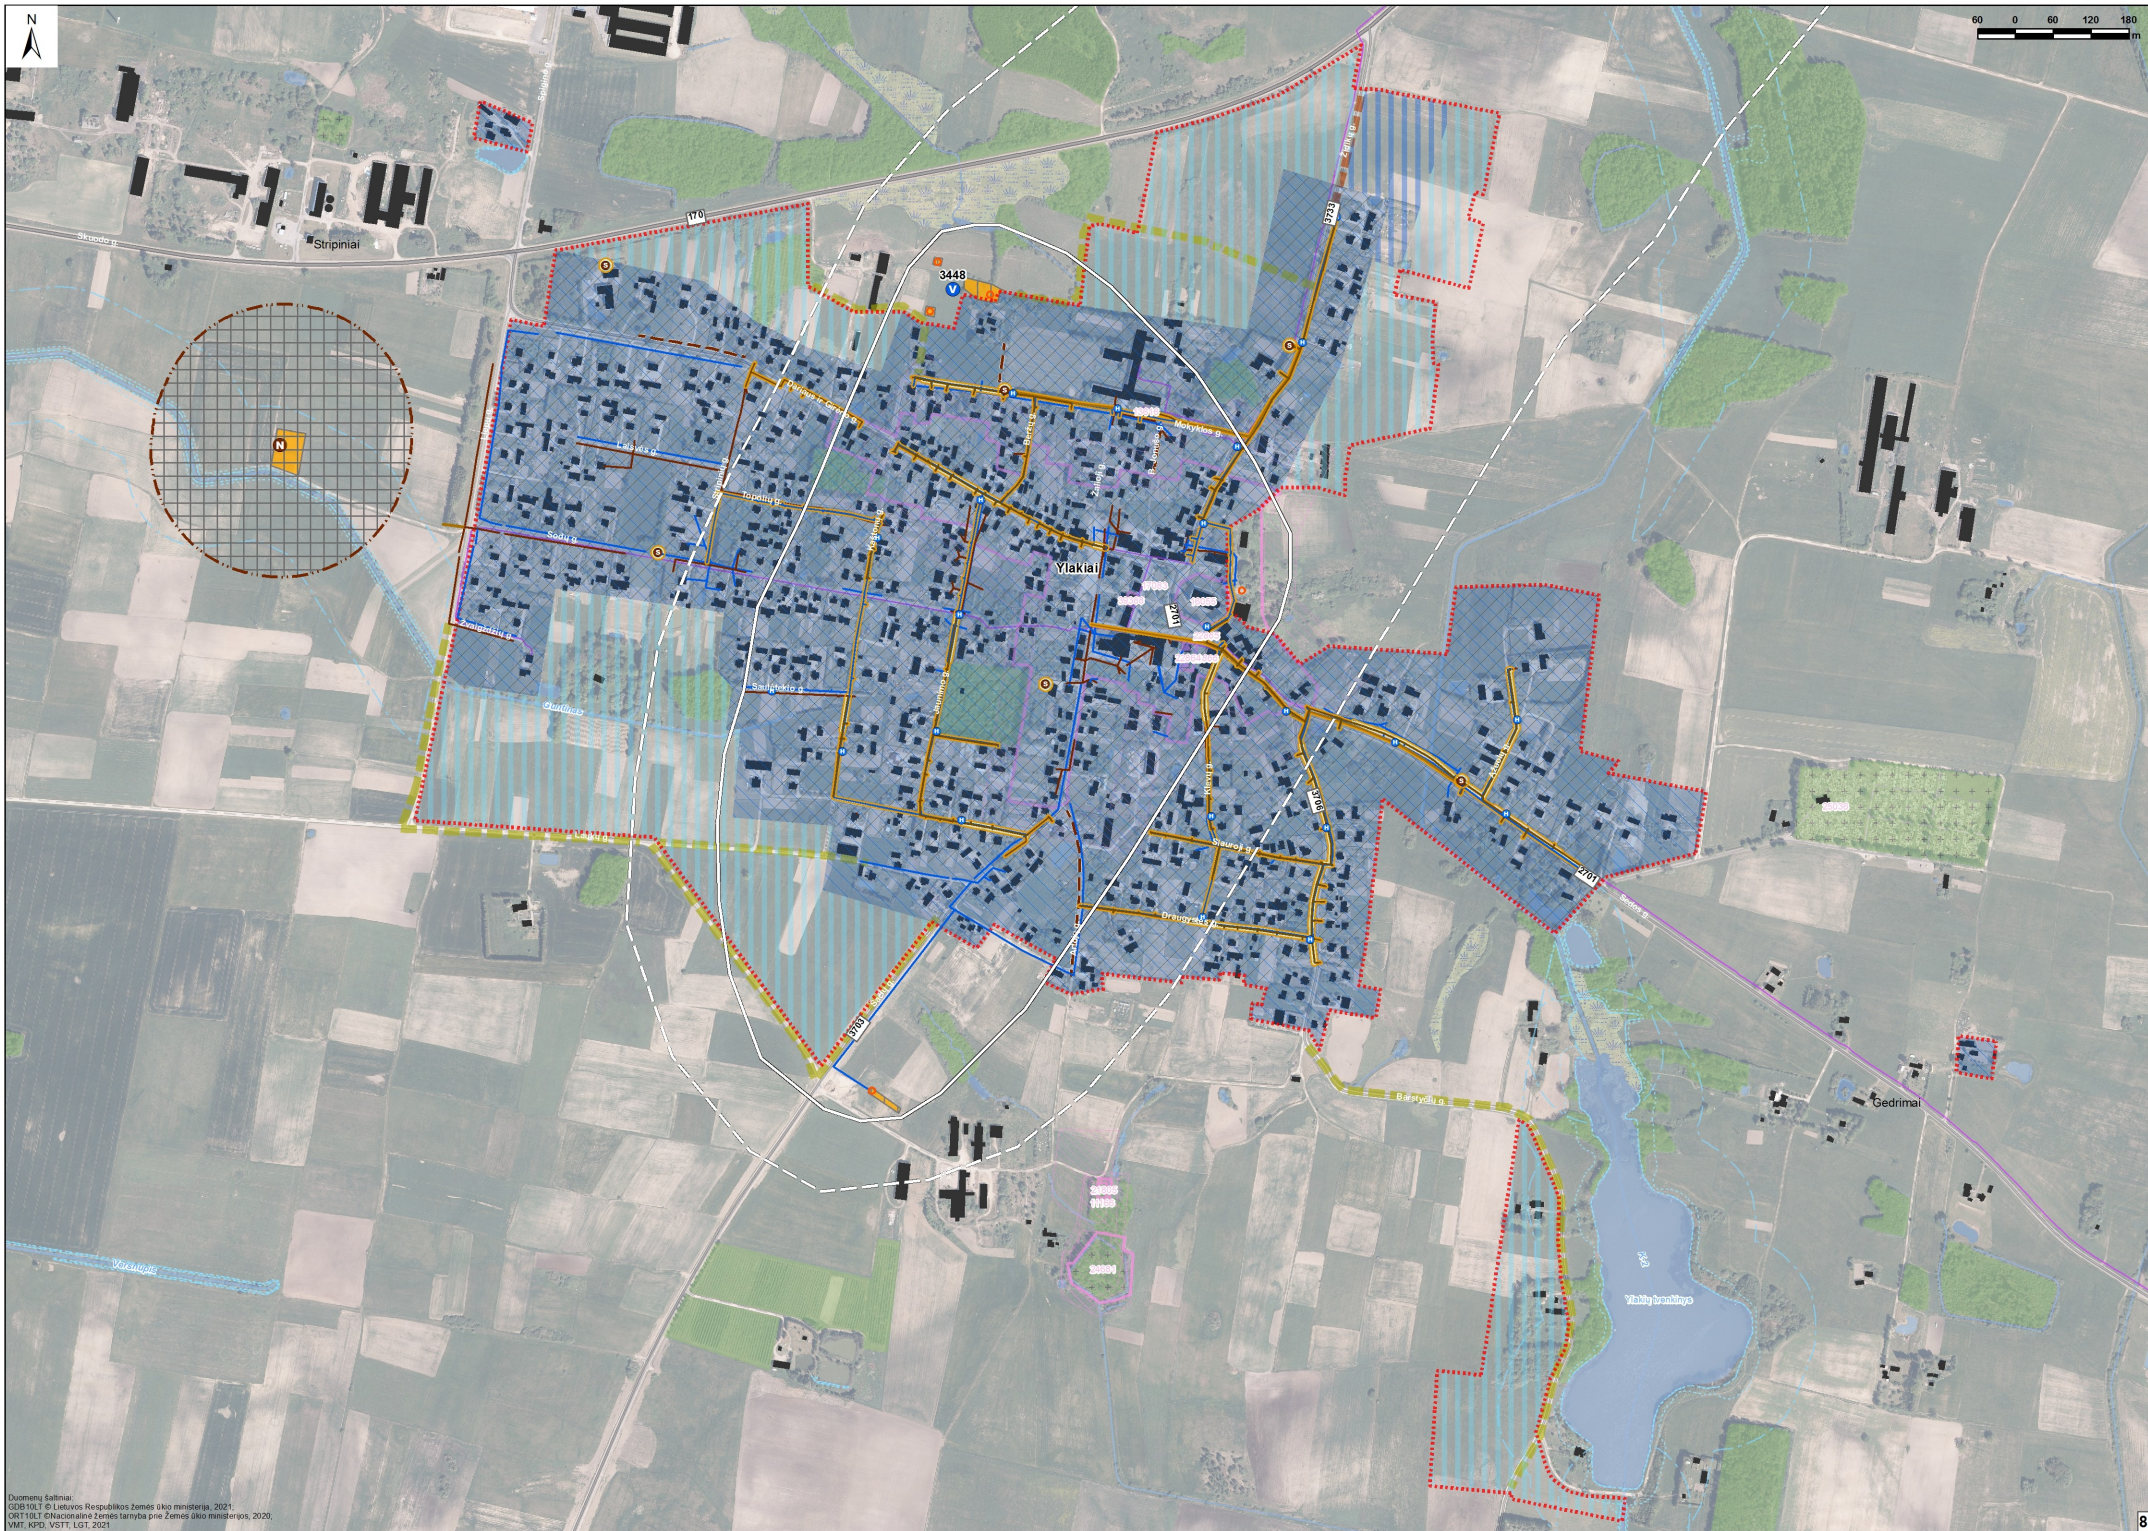




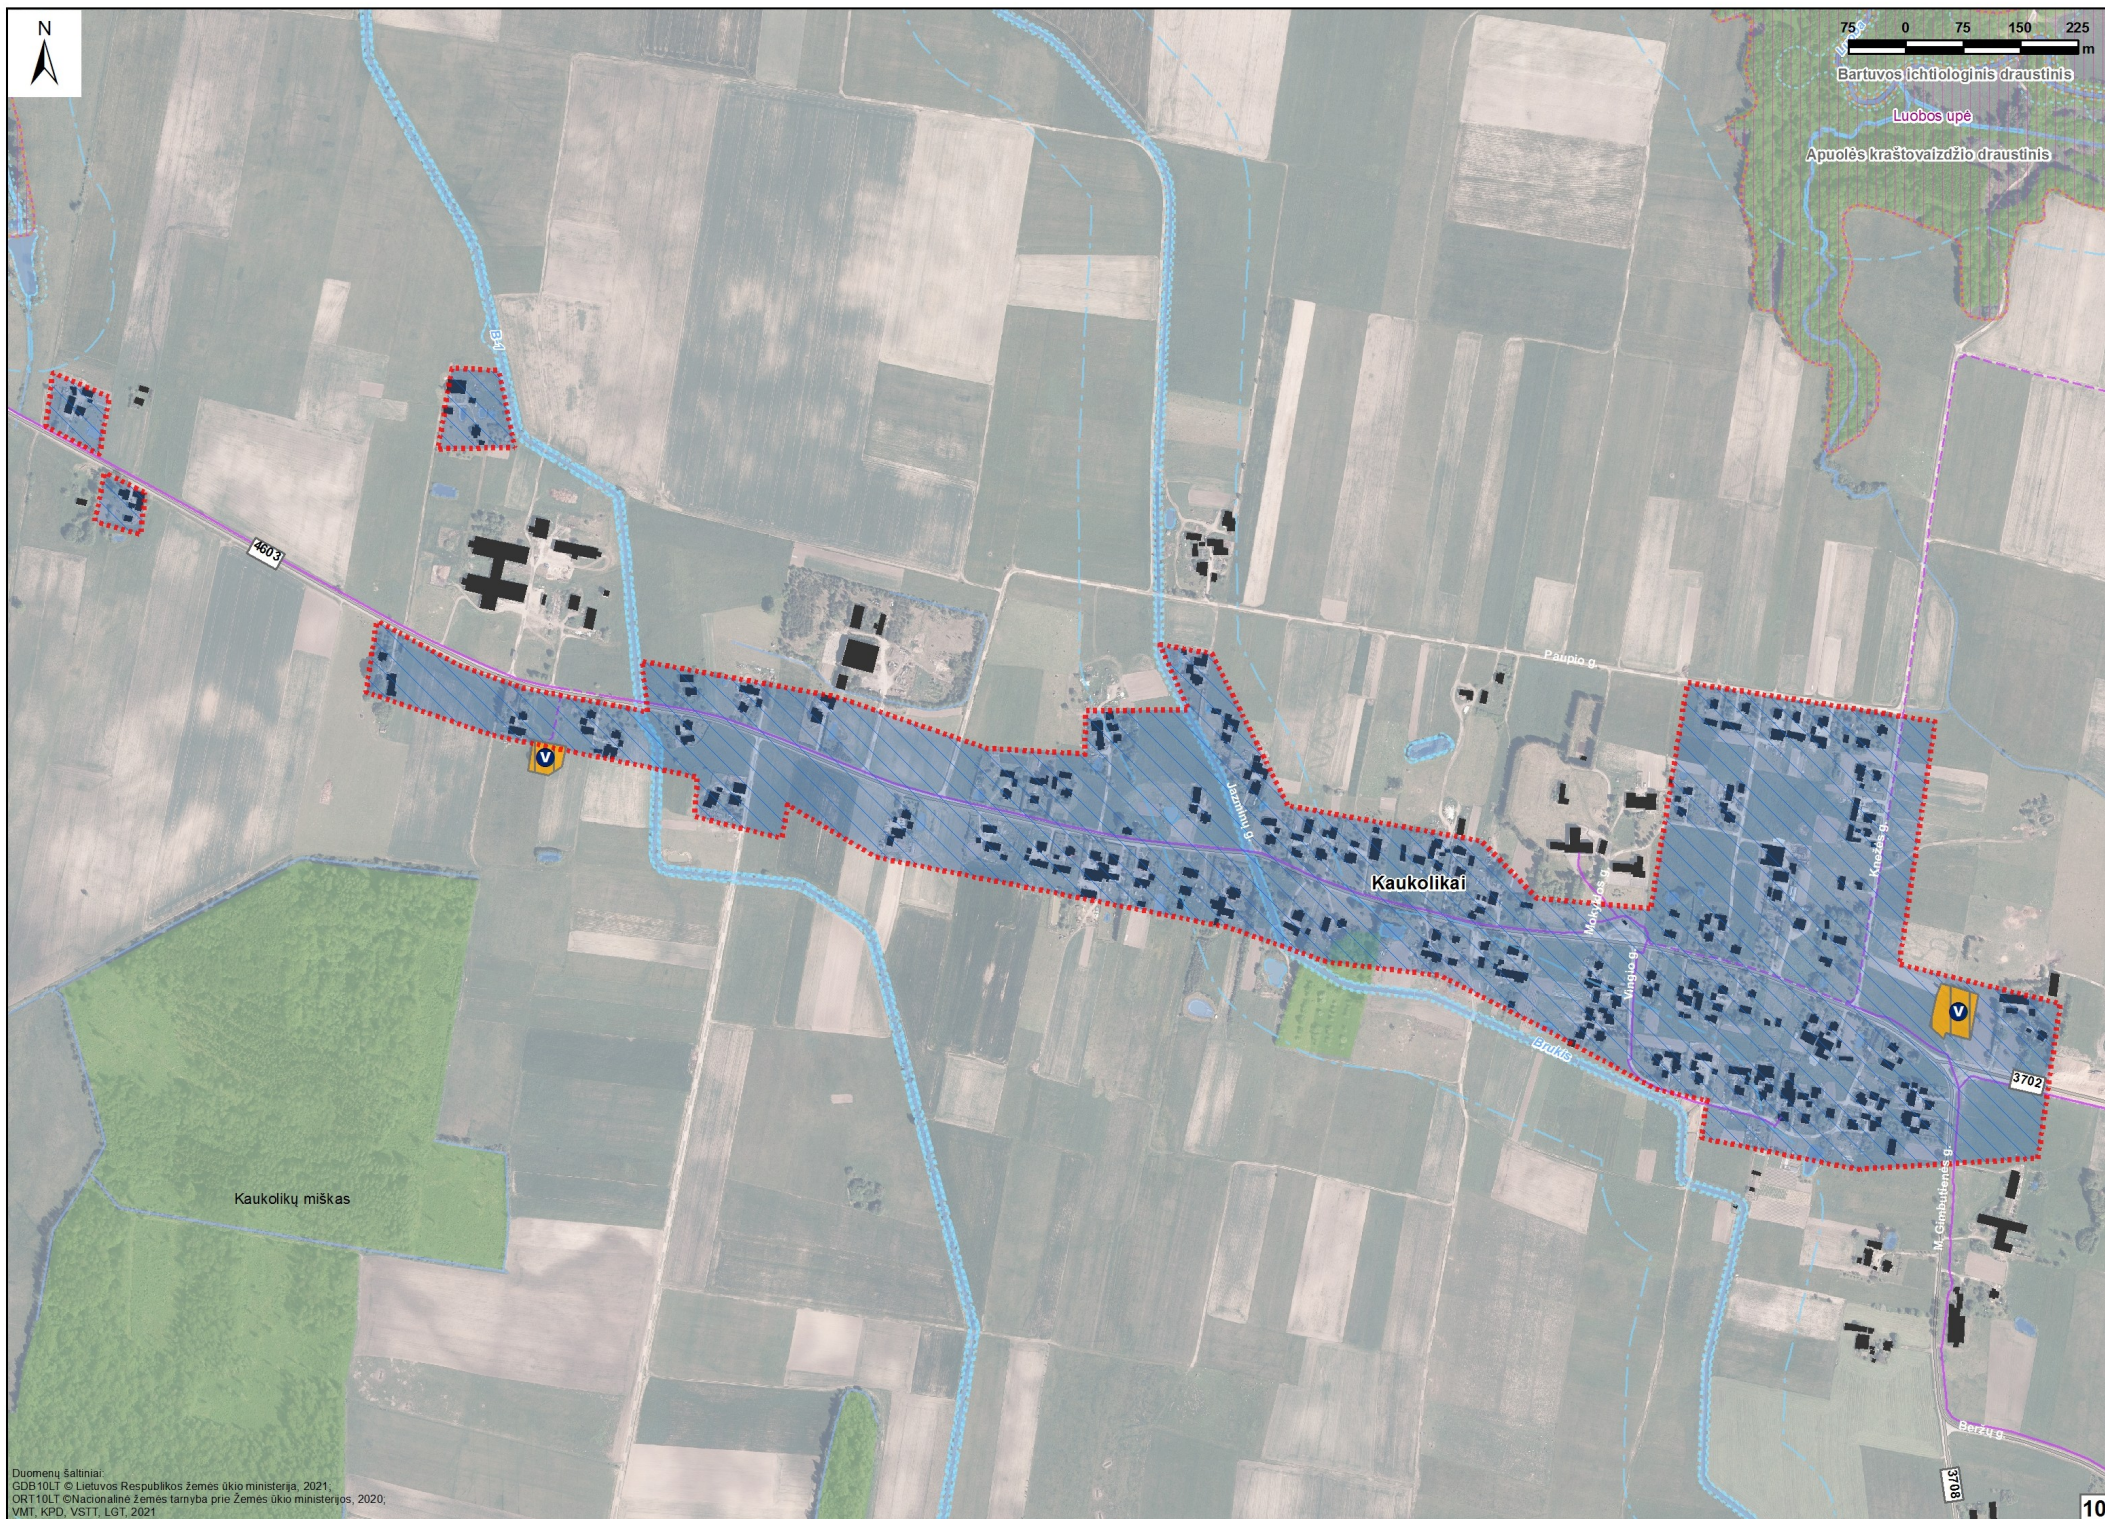

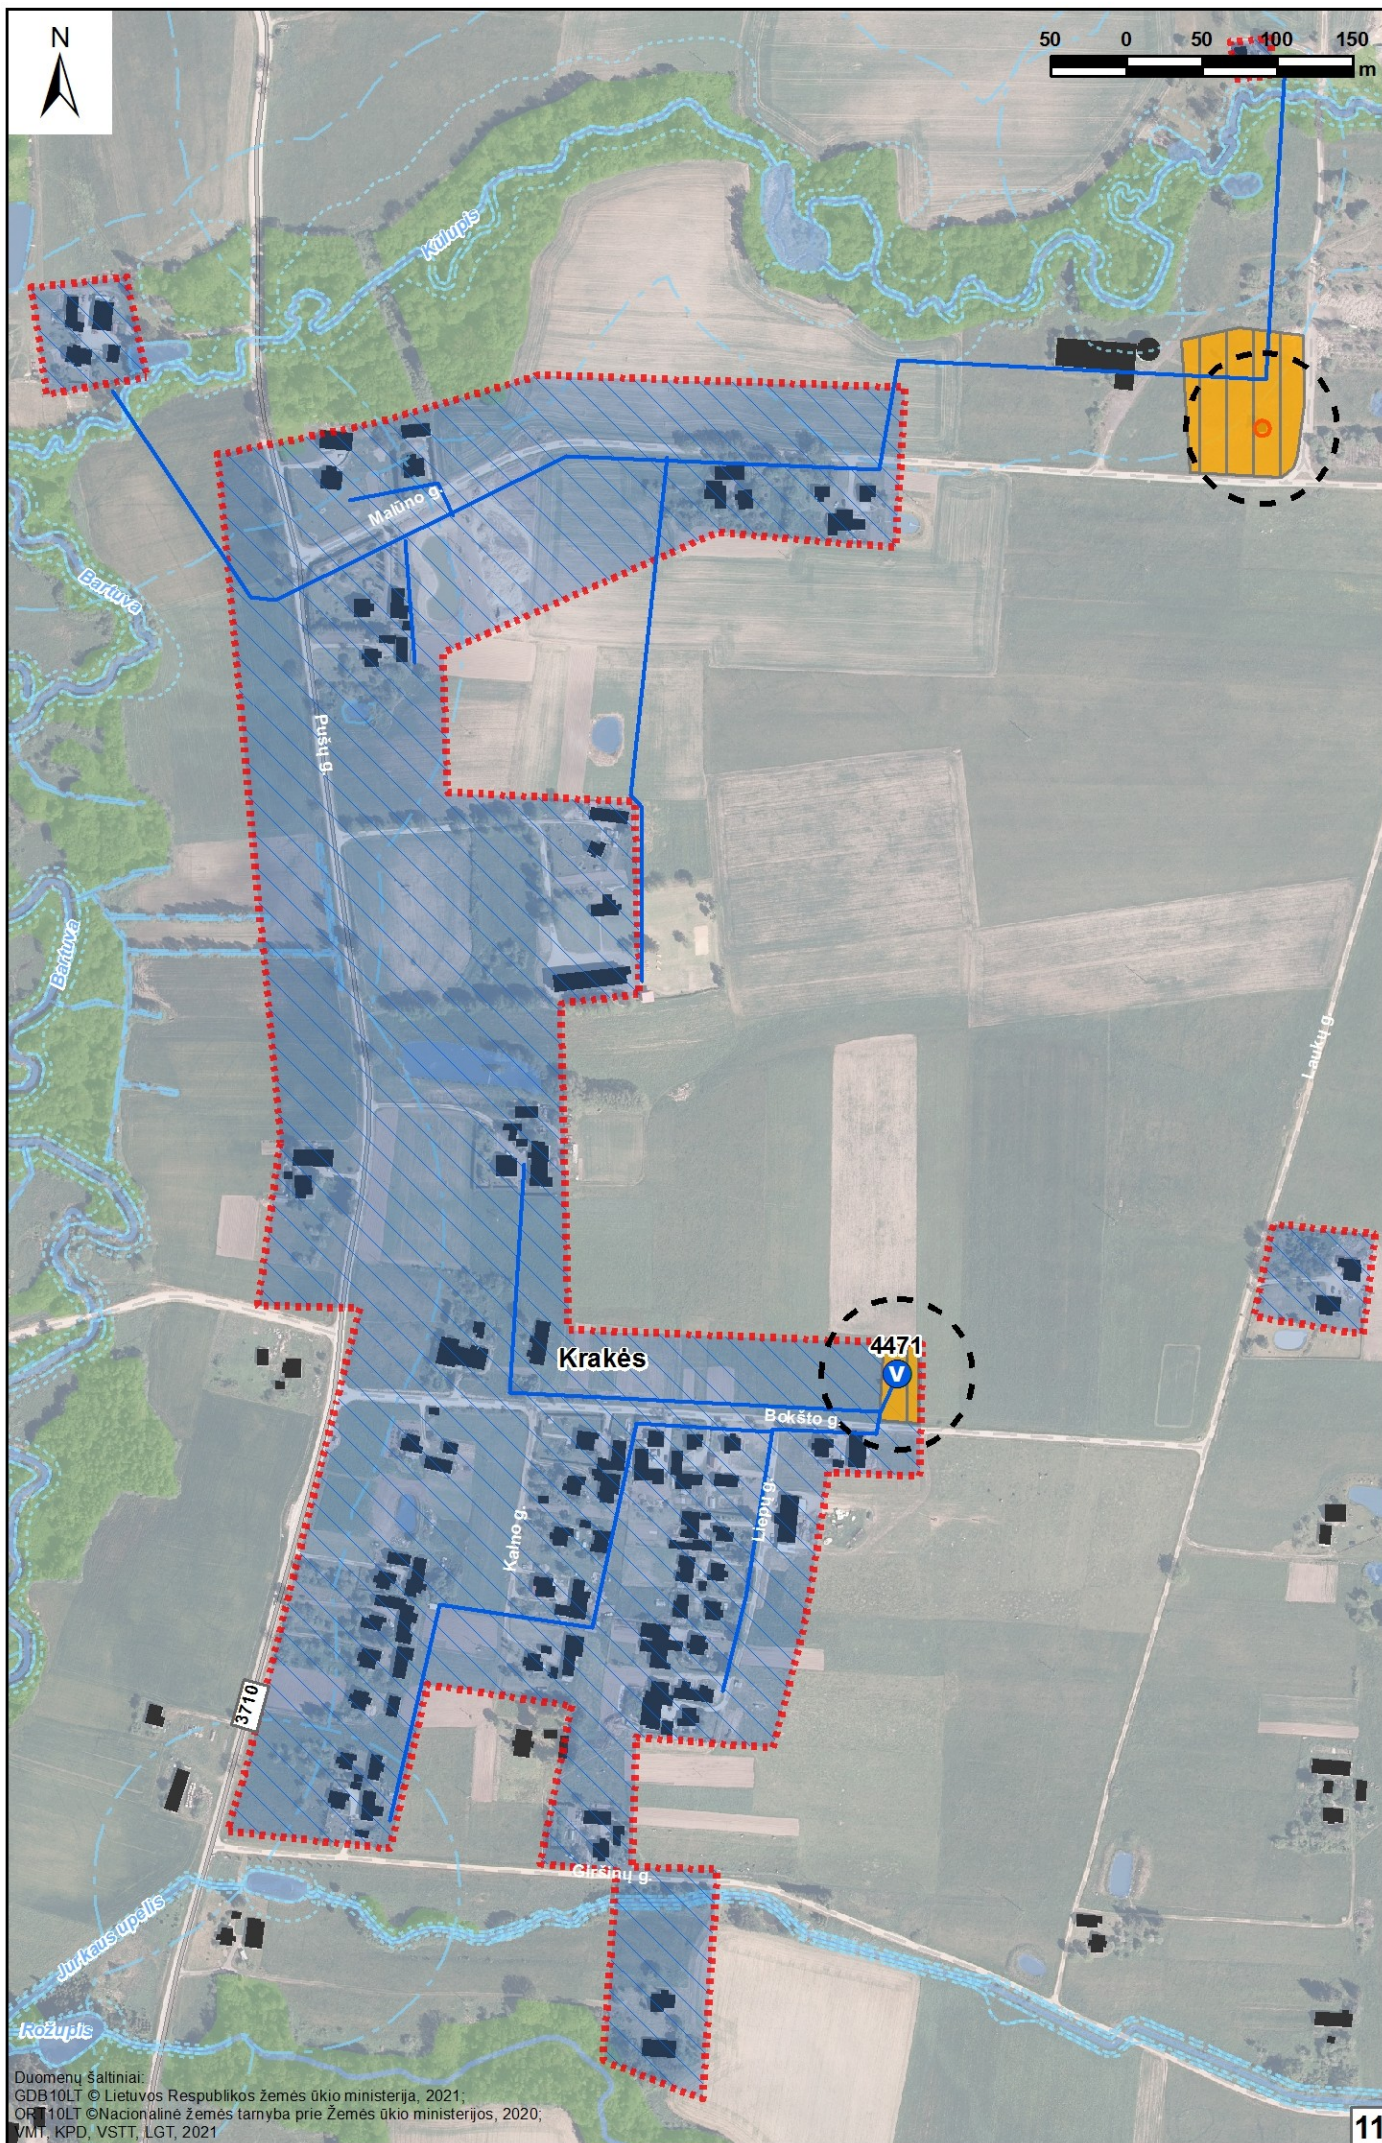





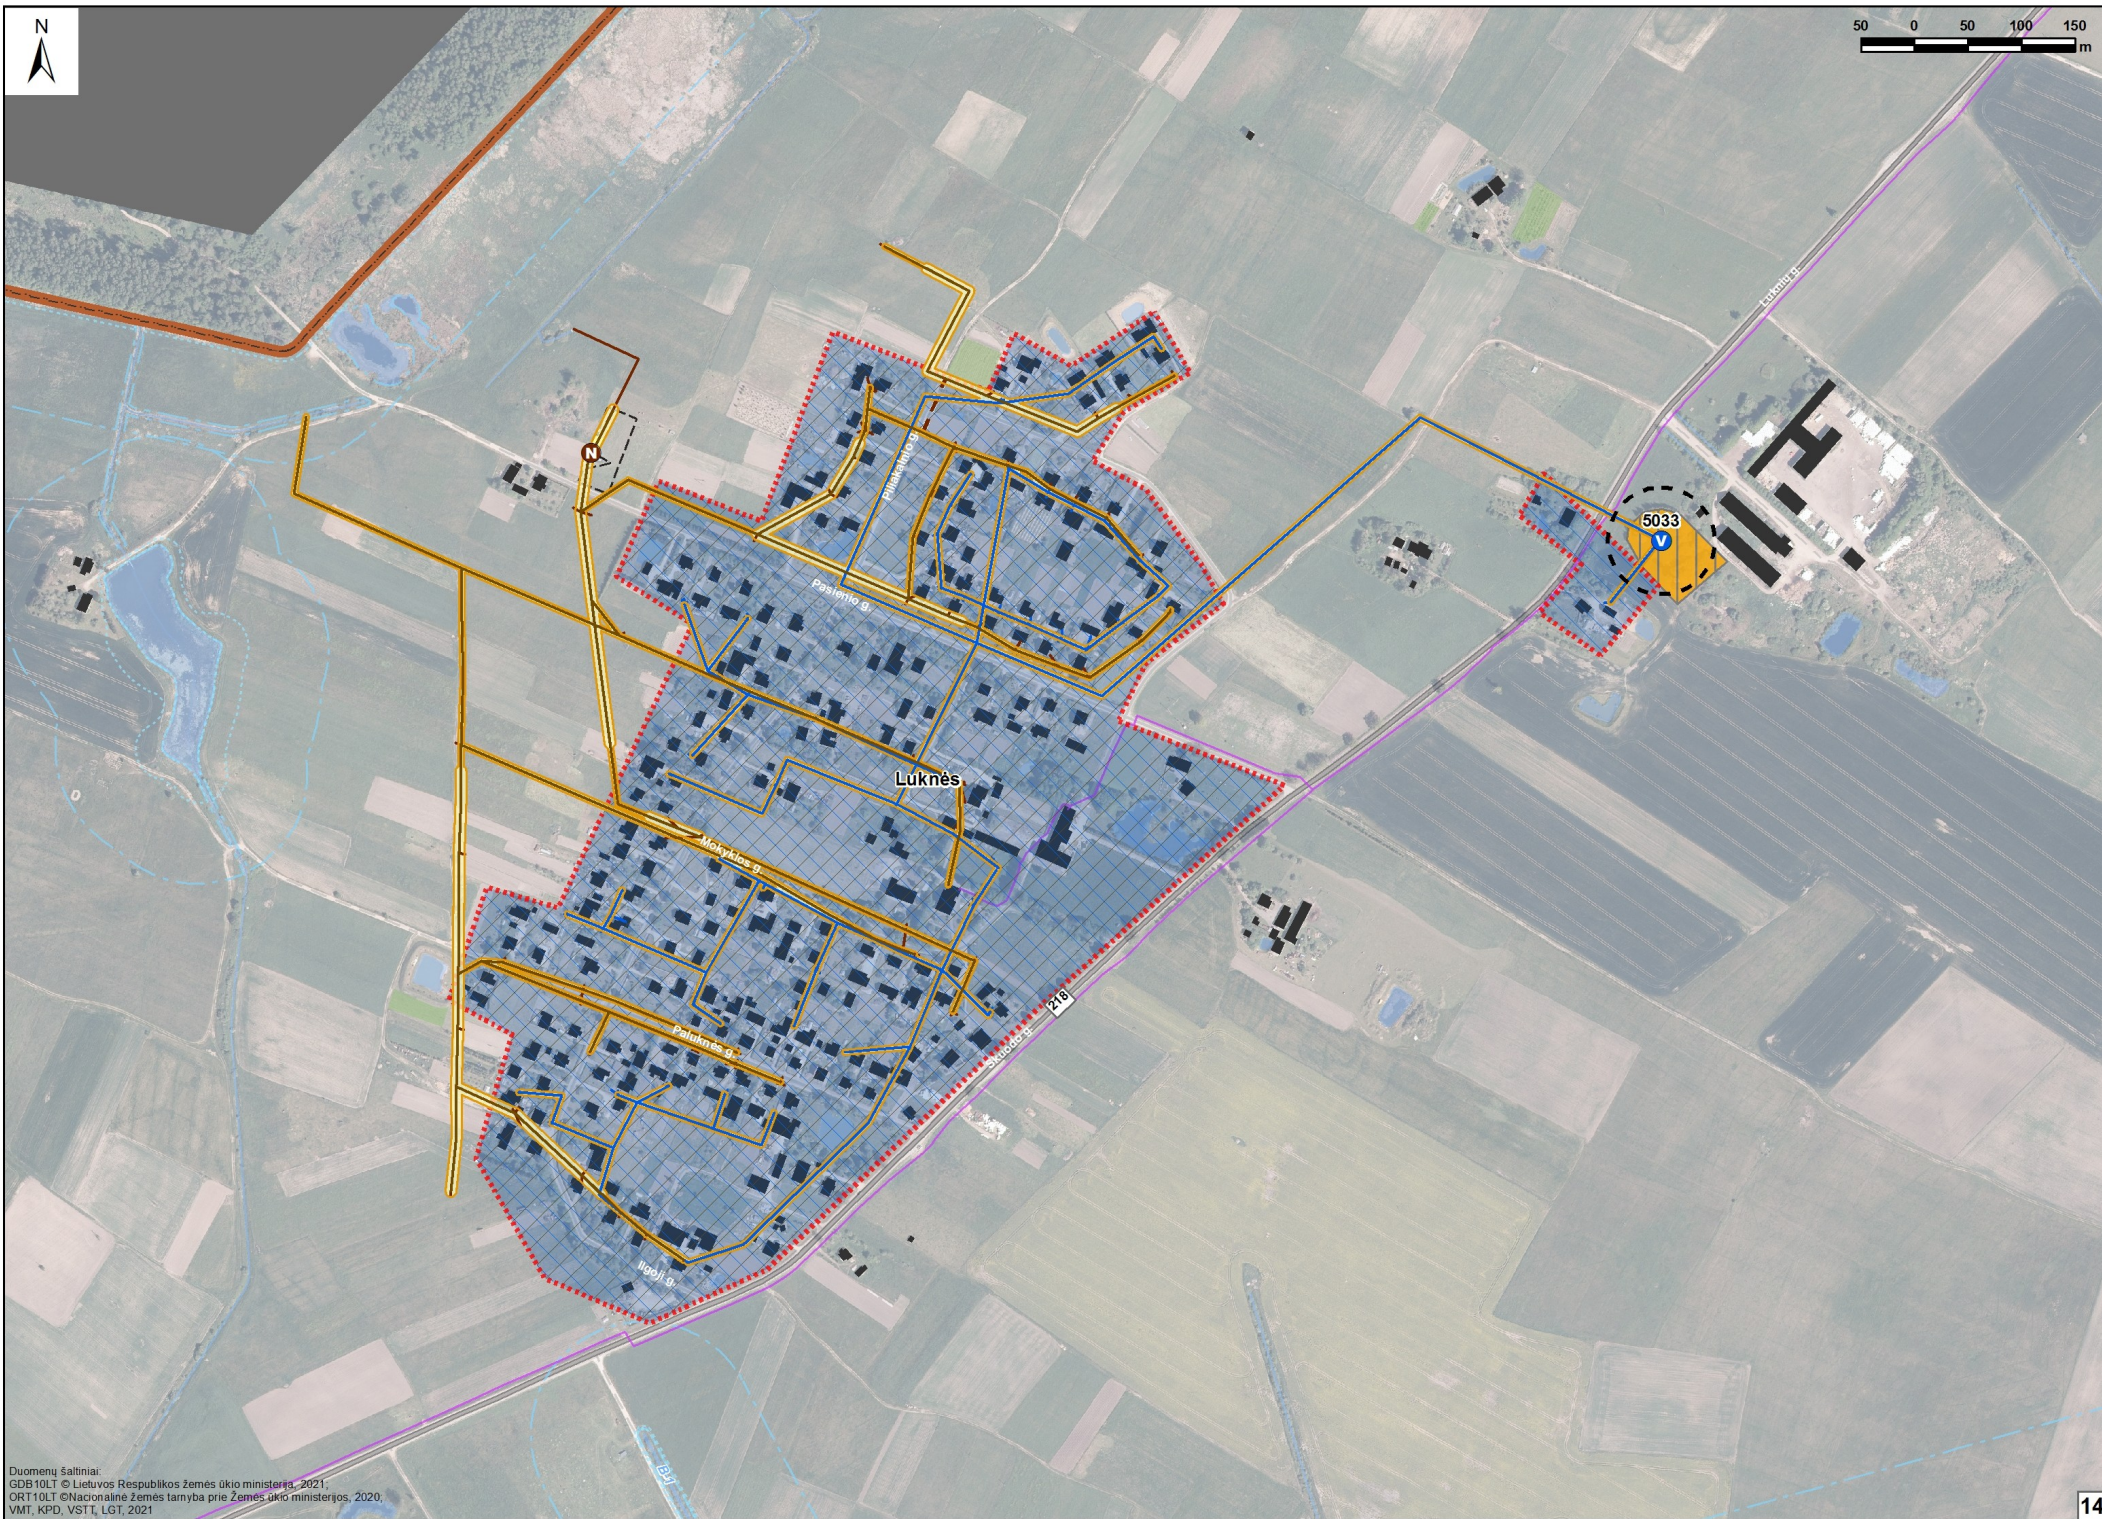




50 0 50 100 150
m

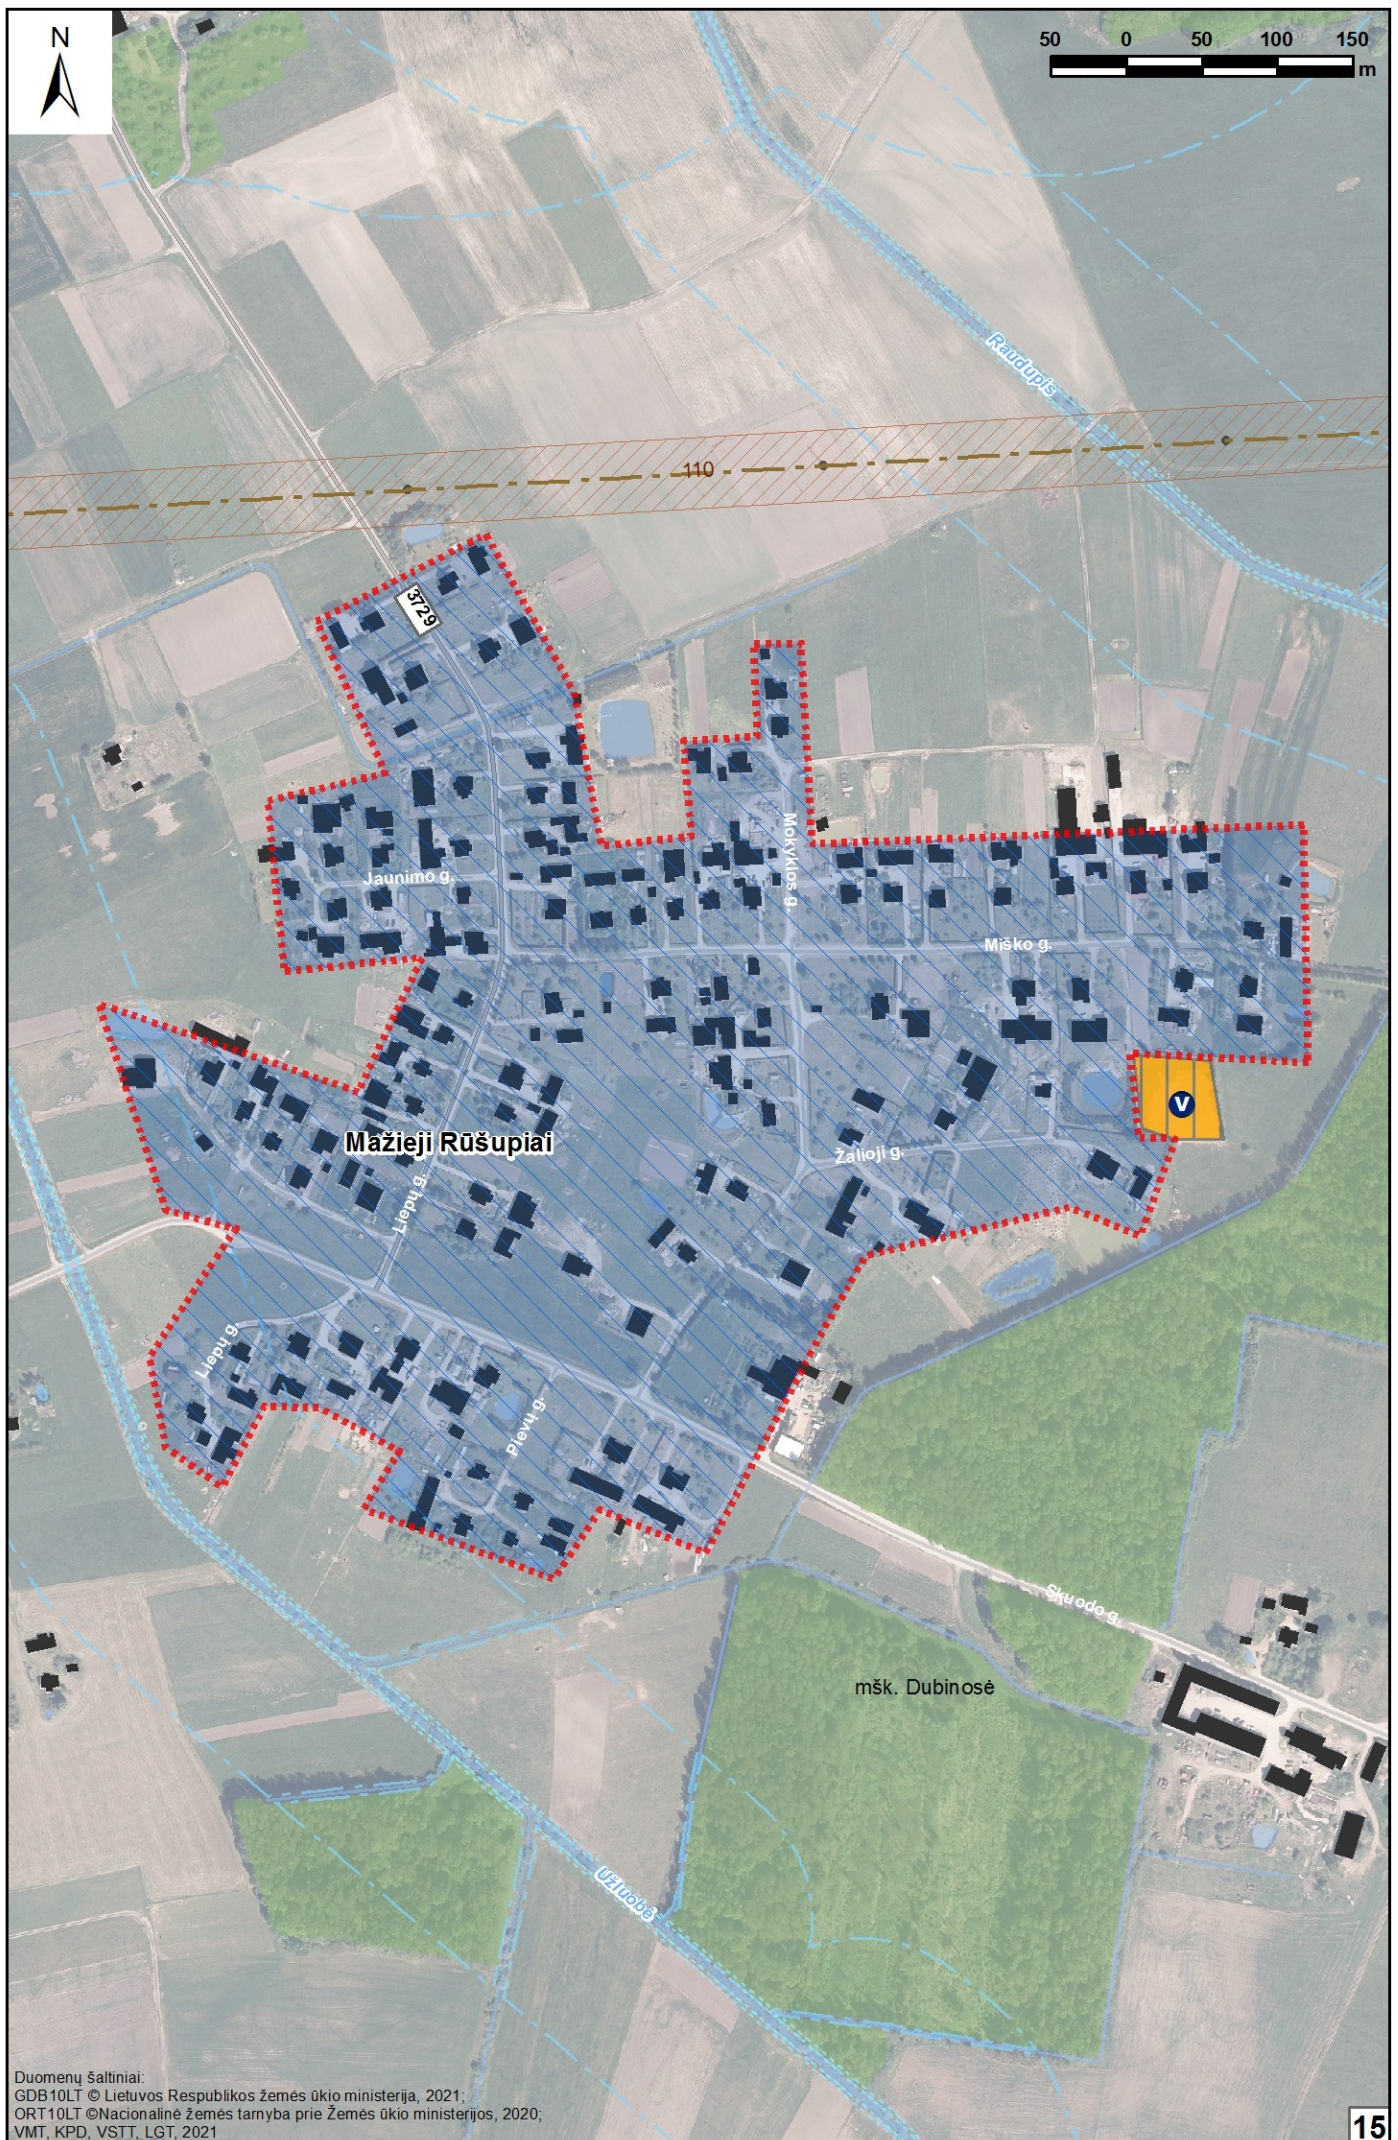


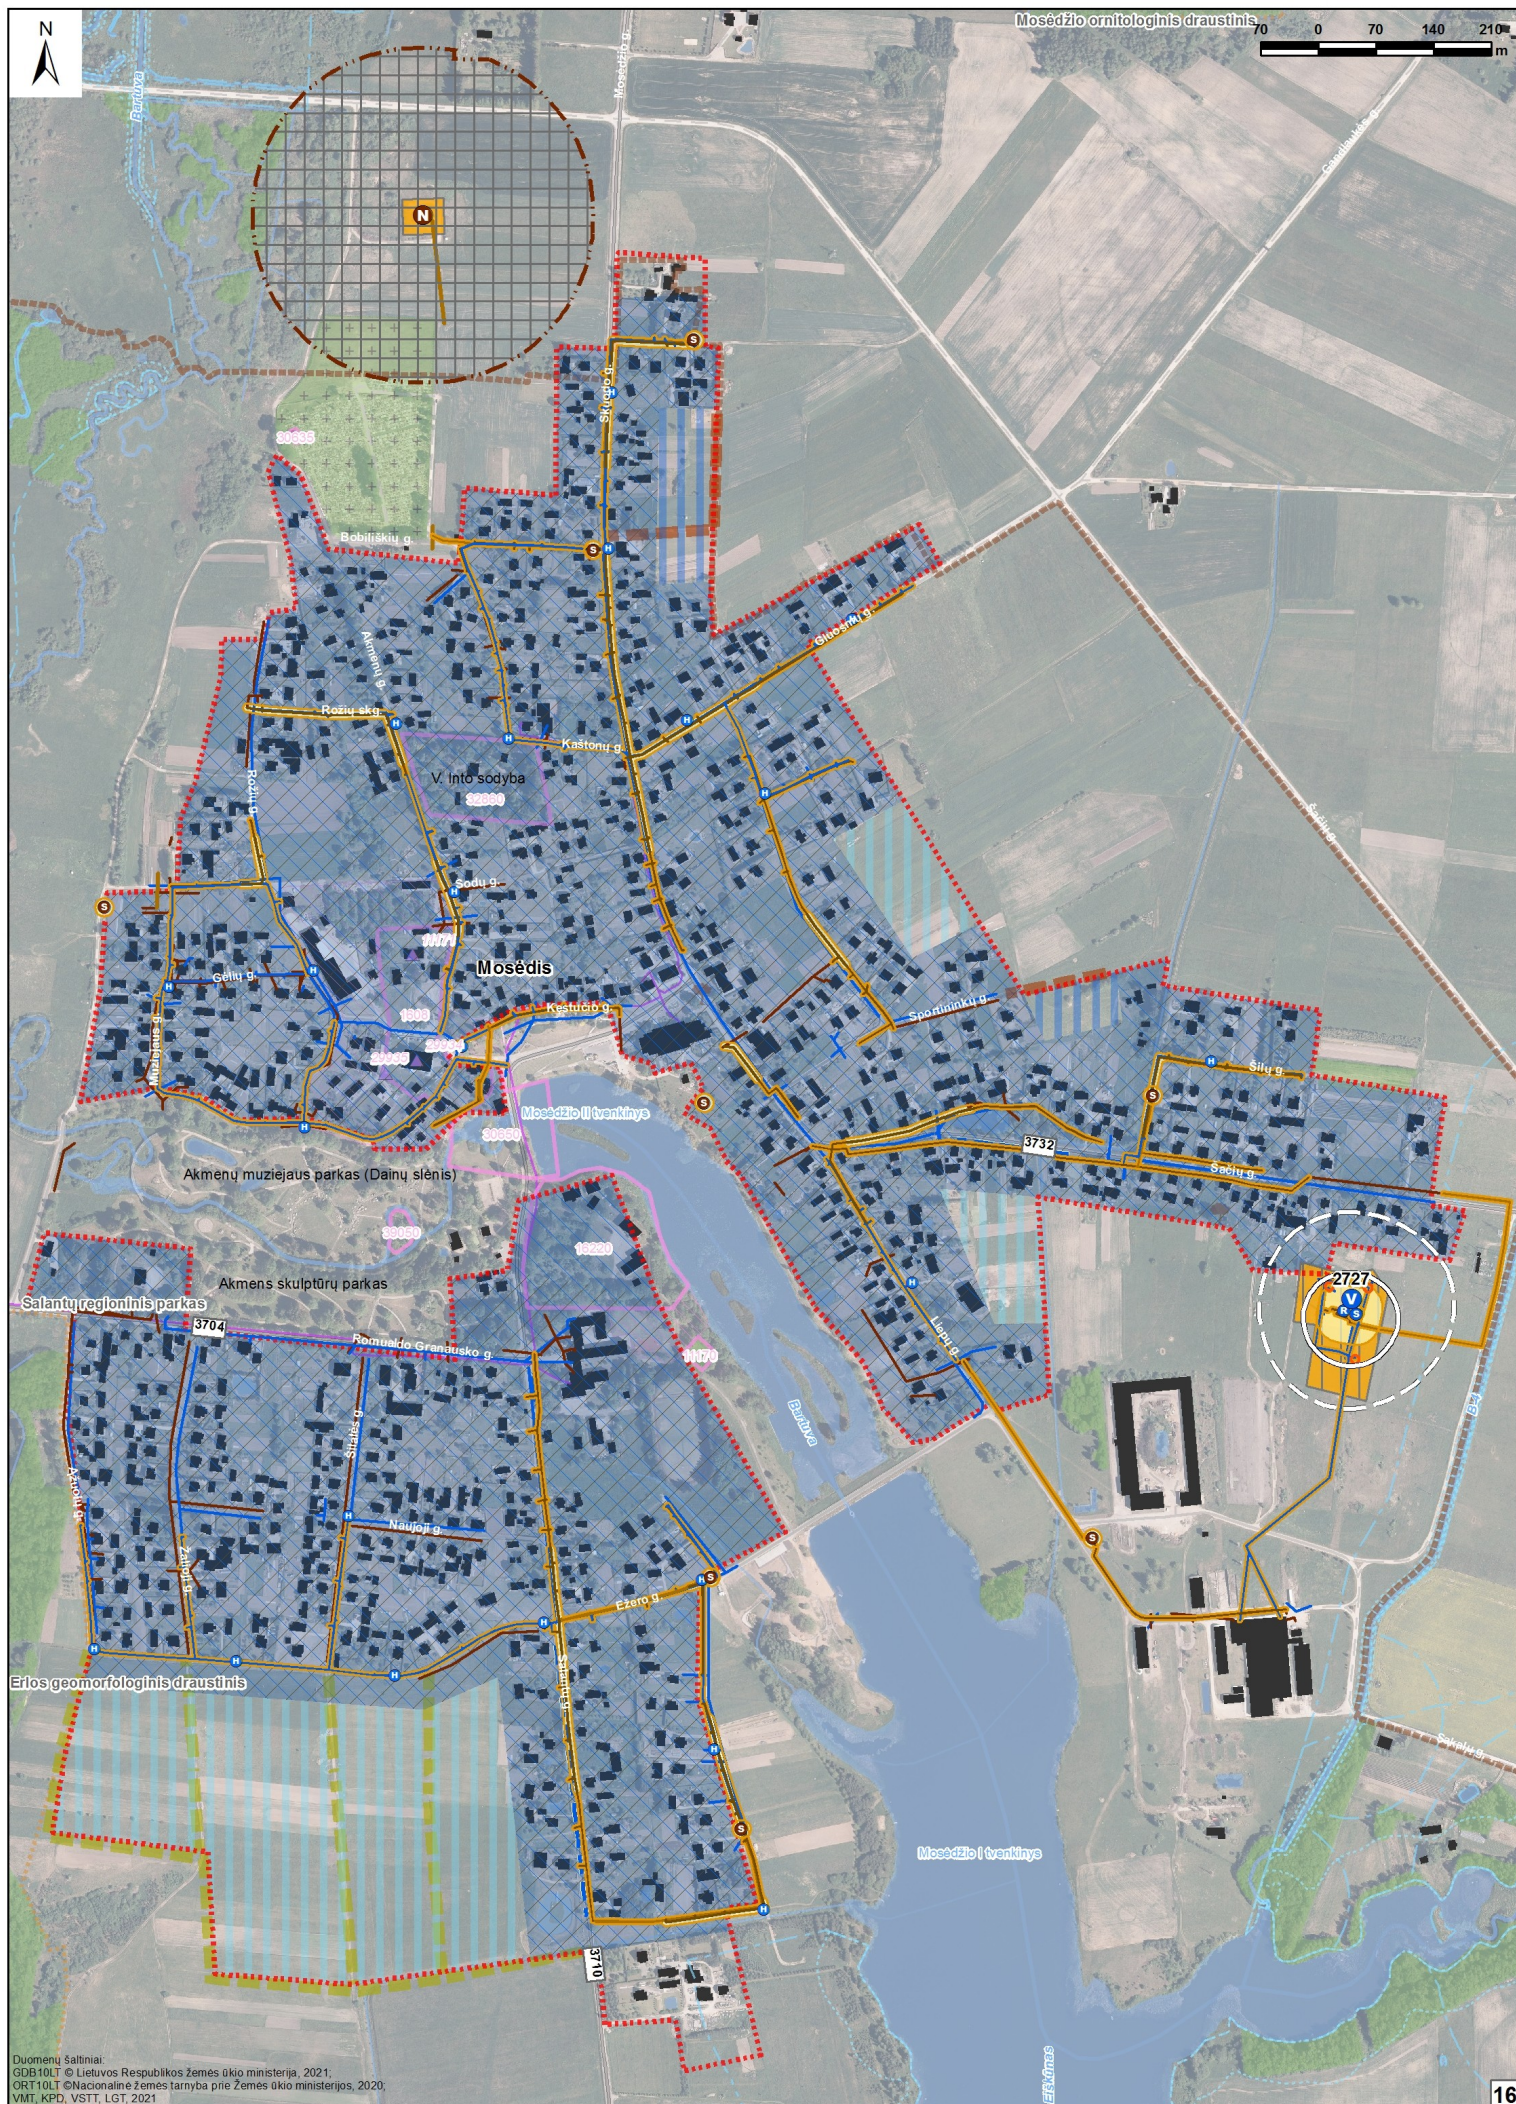




70 0 70 140 210
m

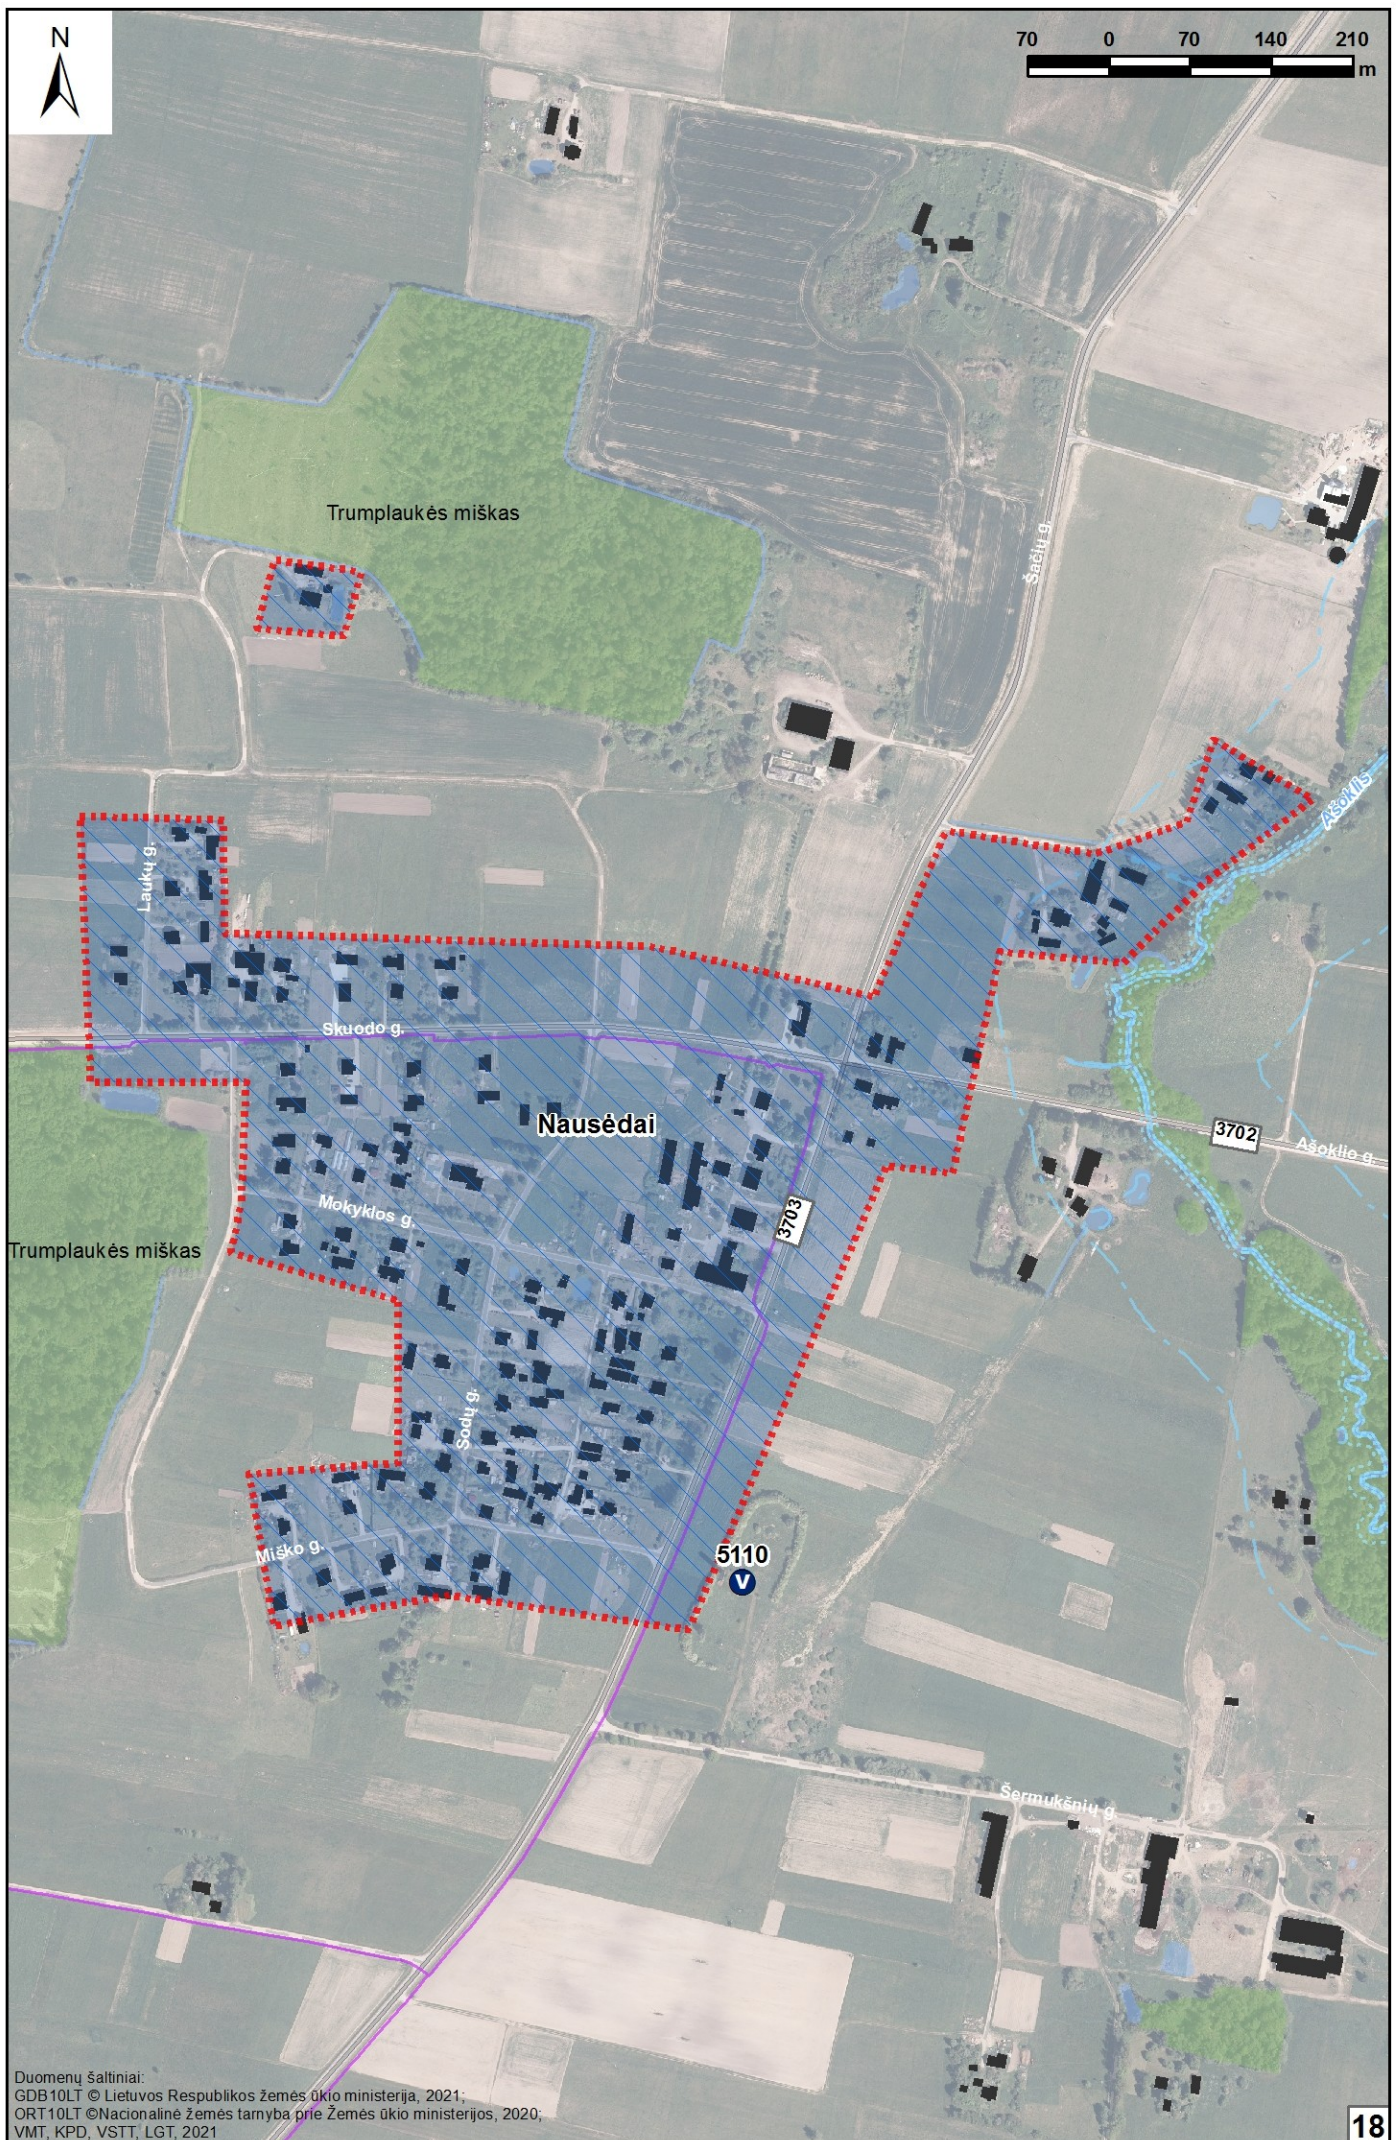


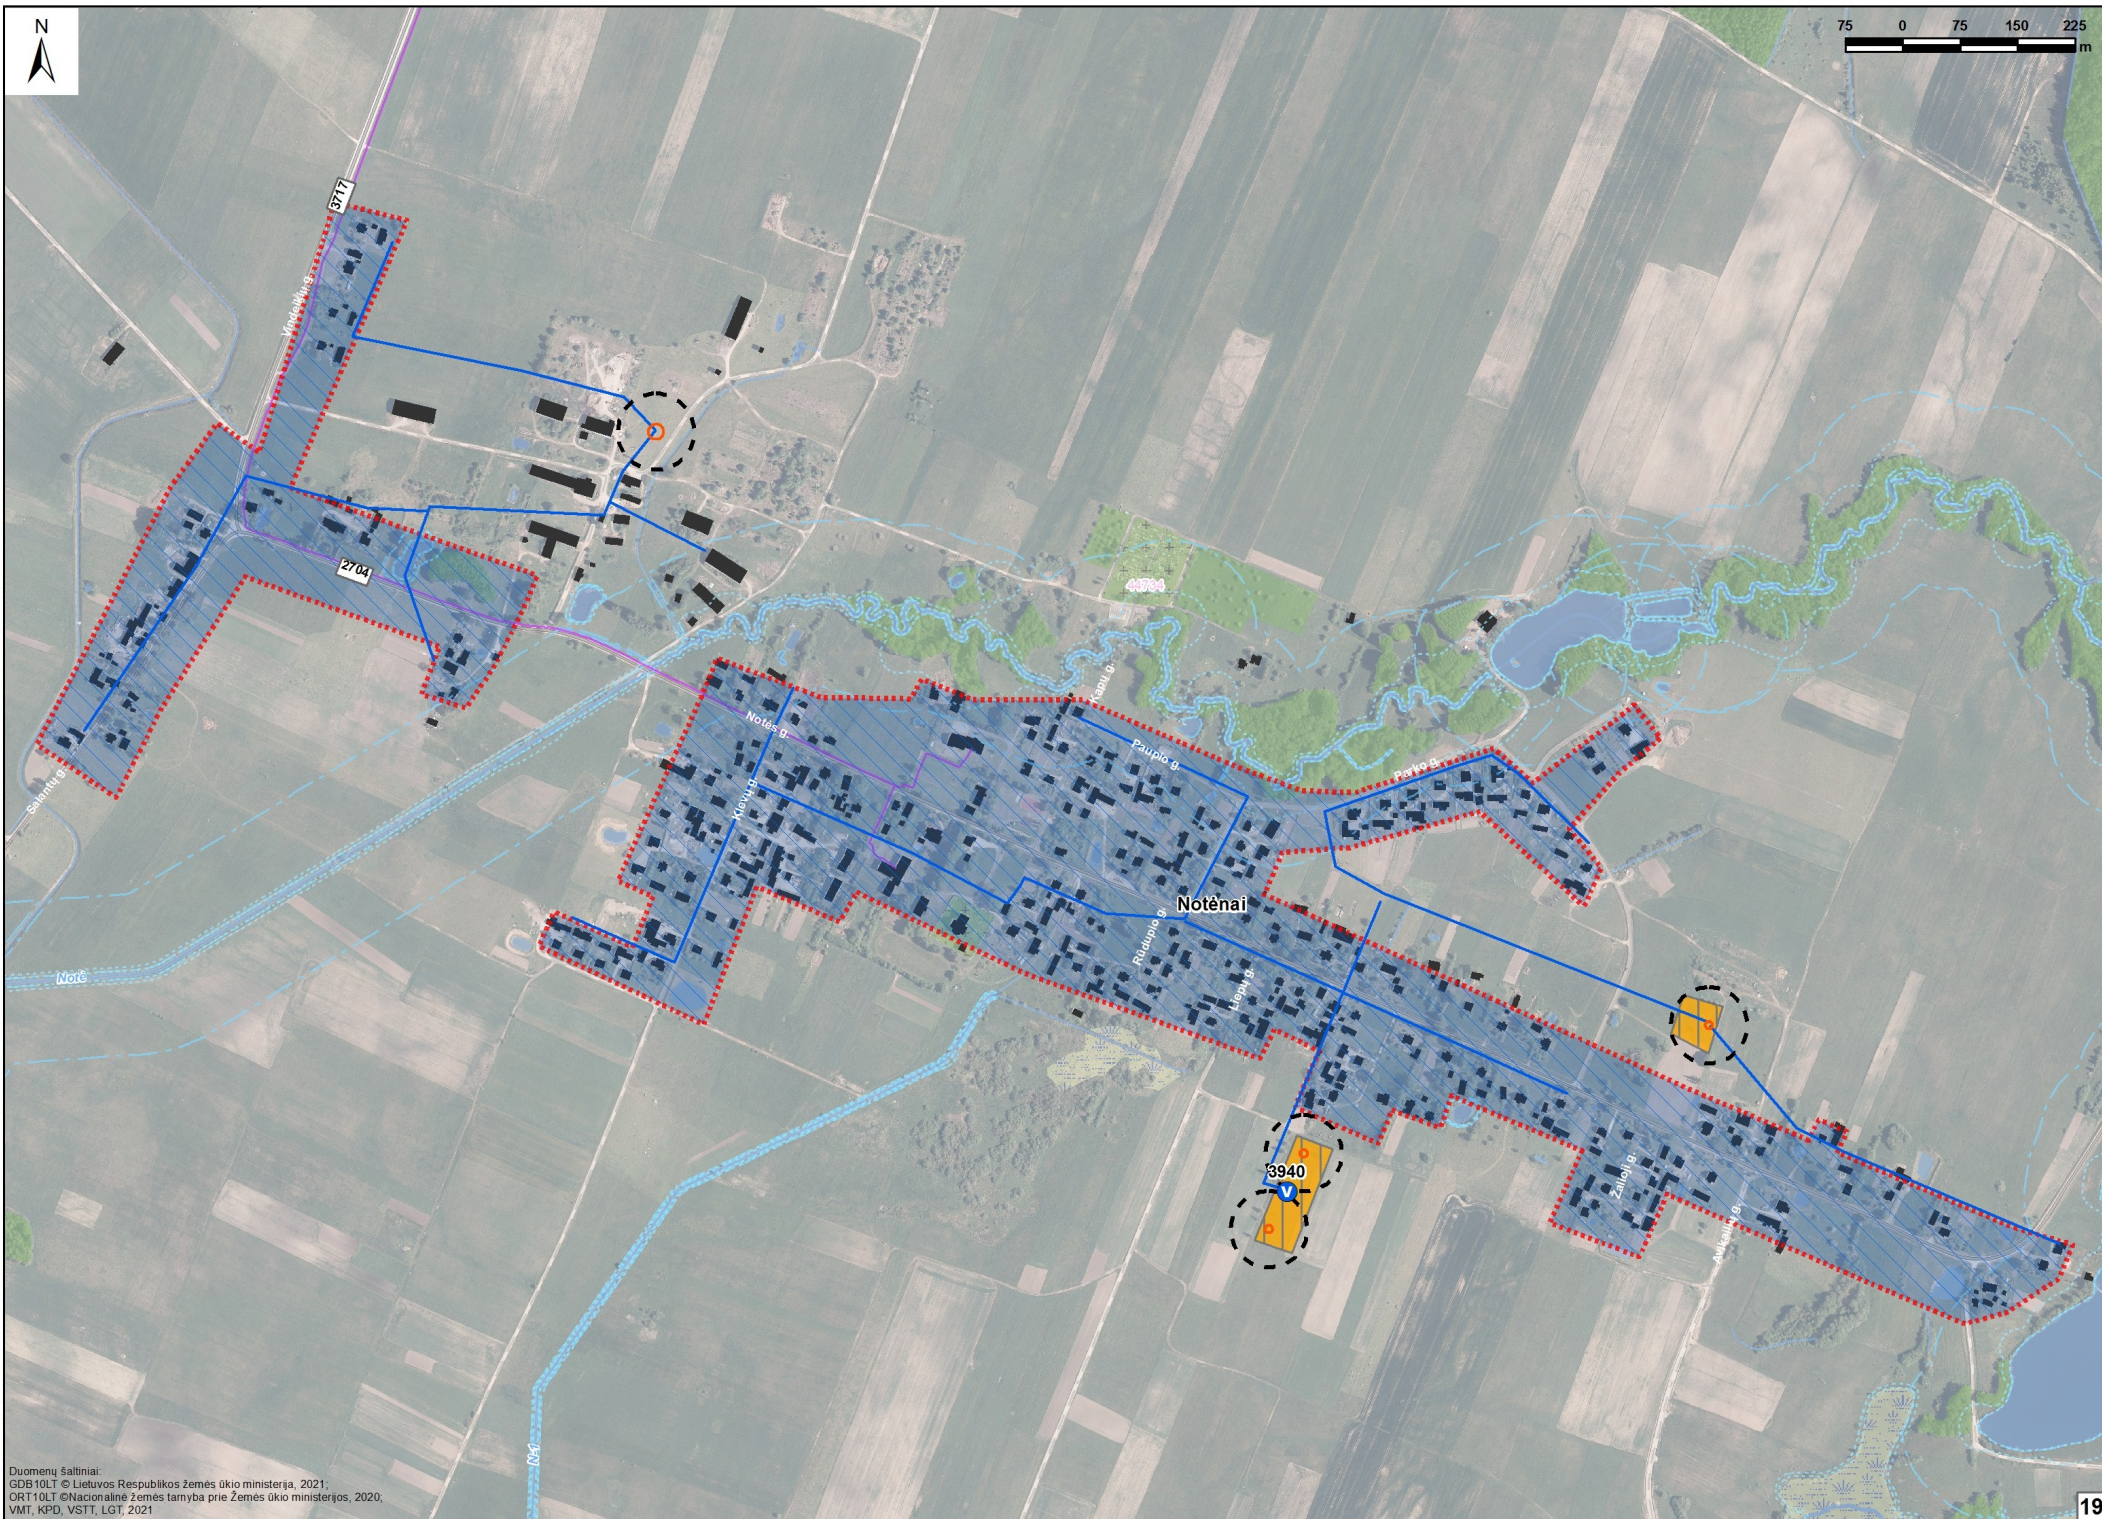


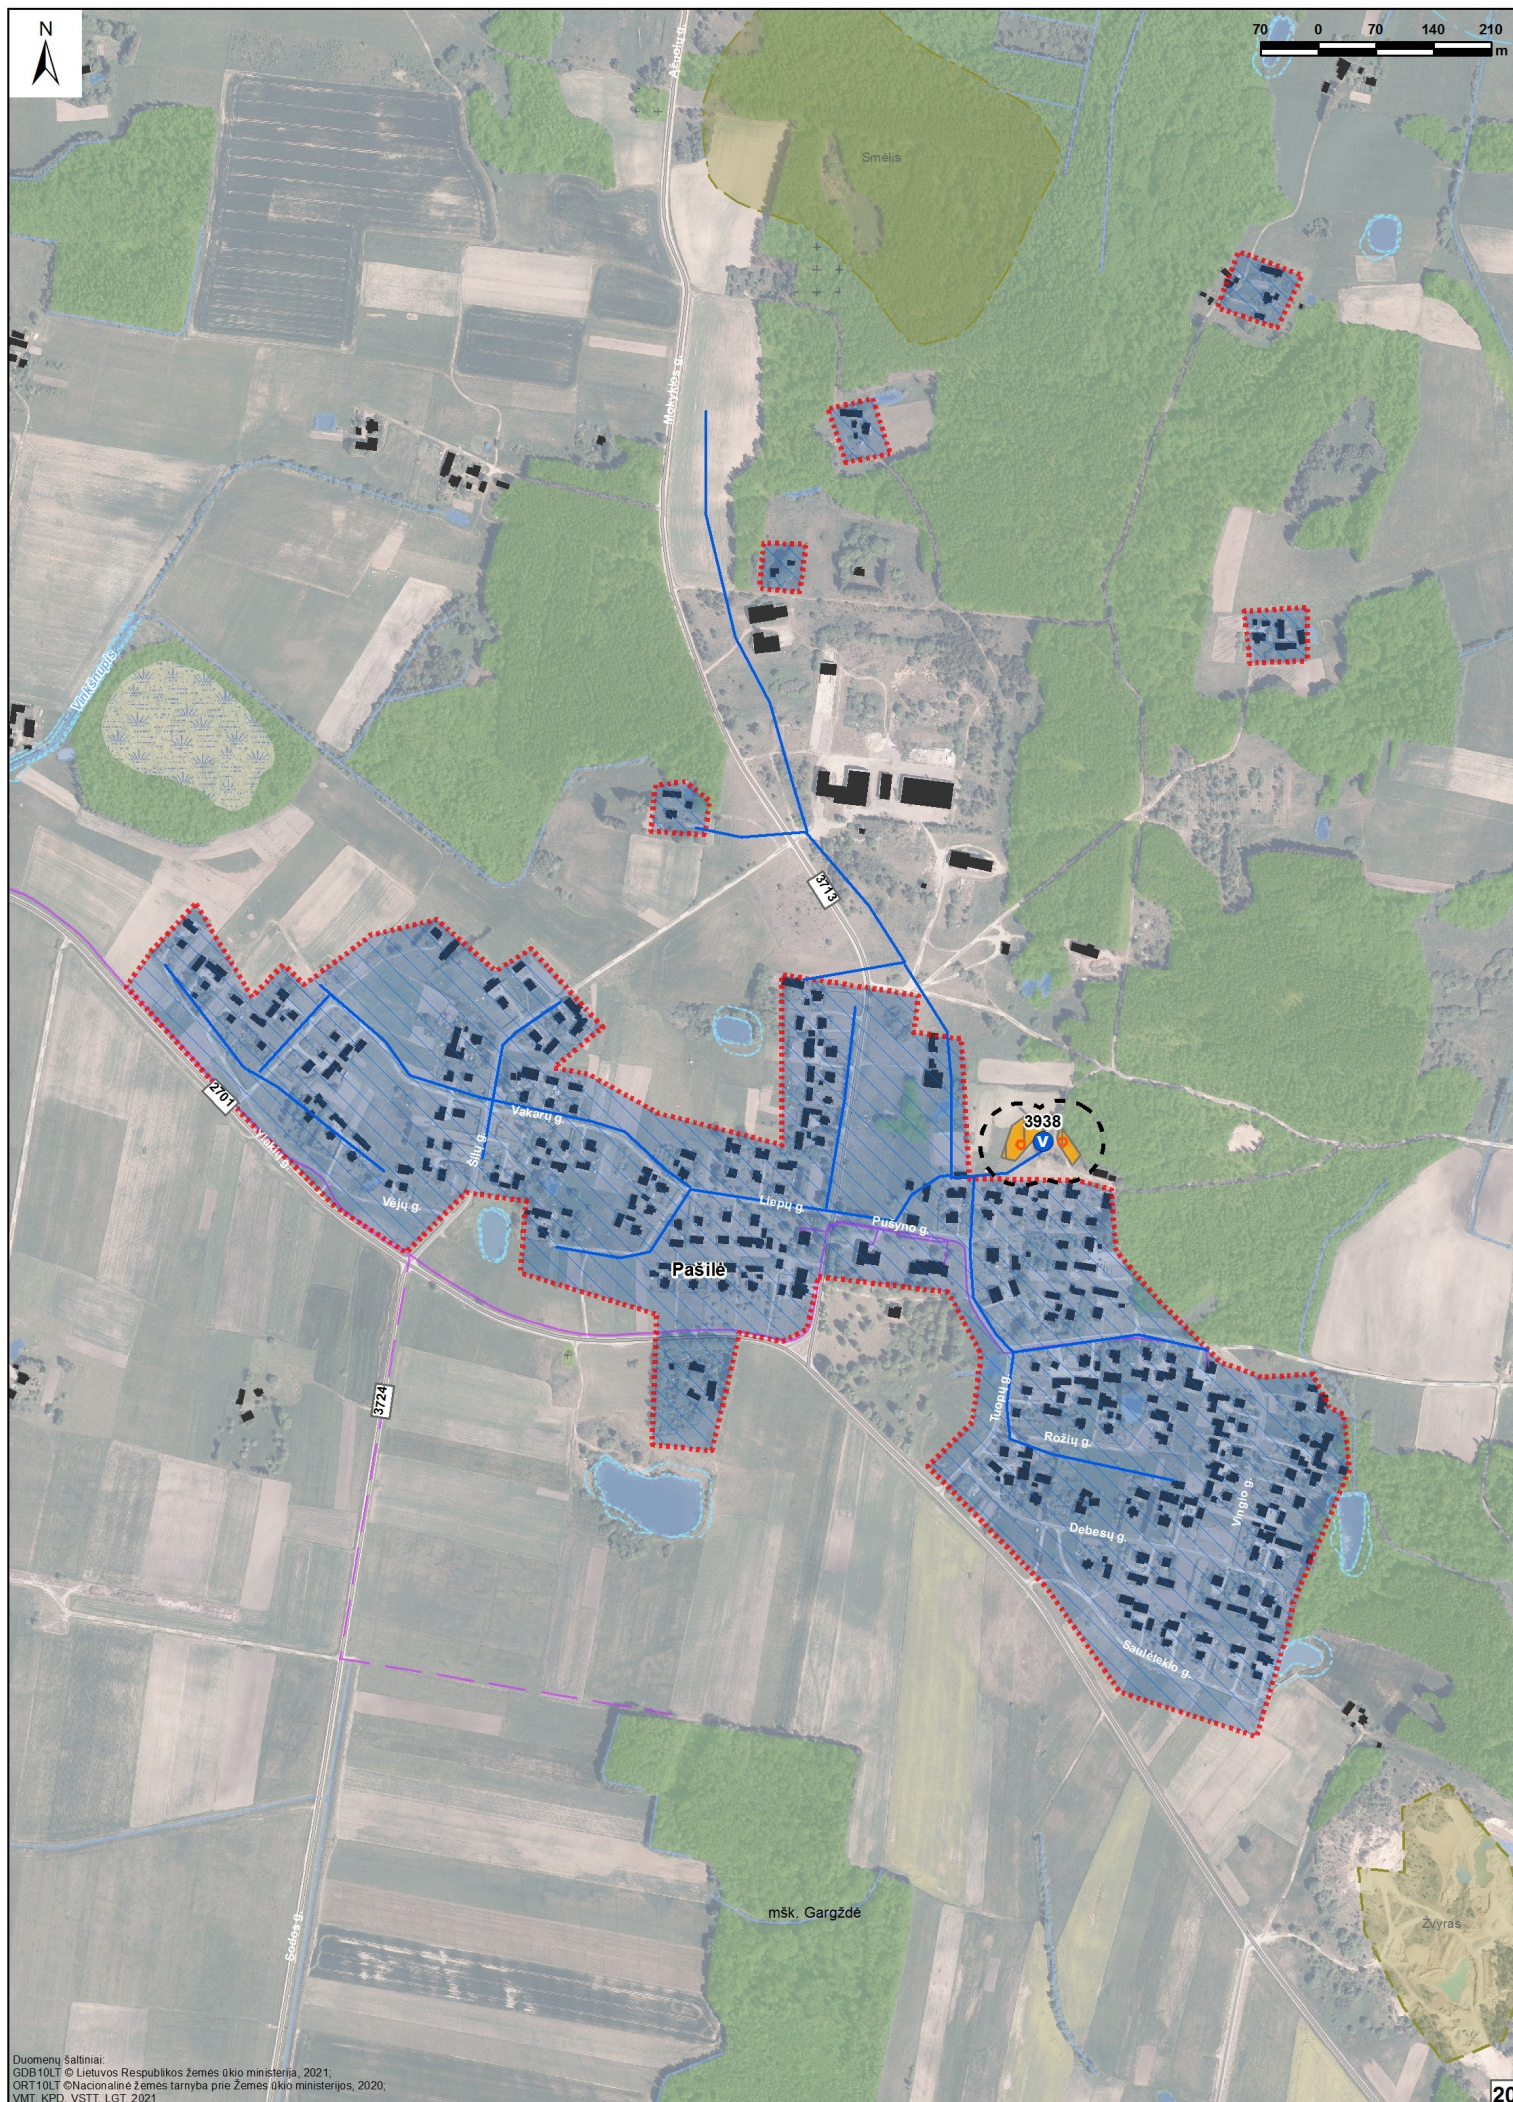



50 0 50 100 150
m

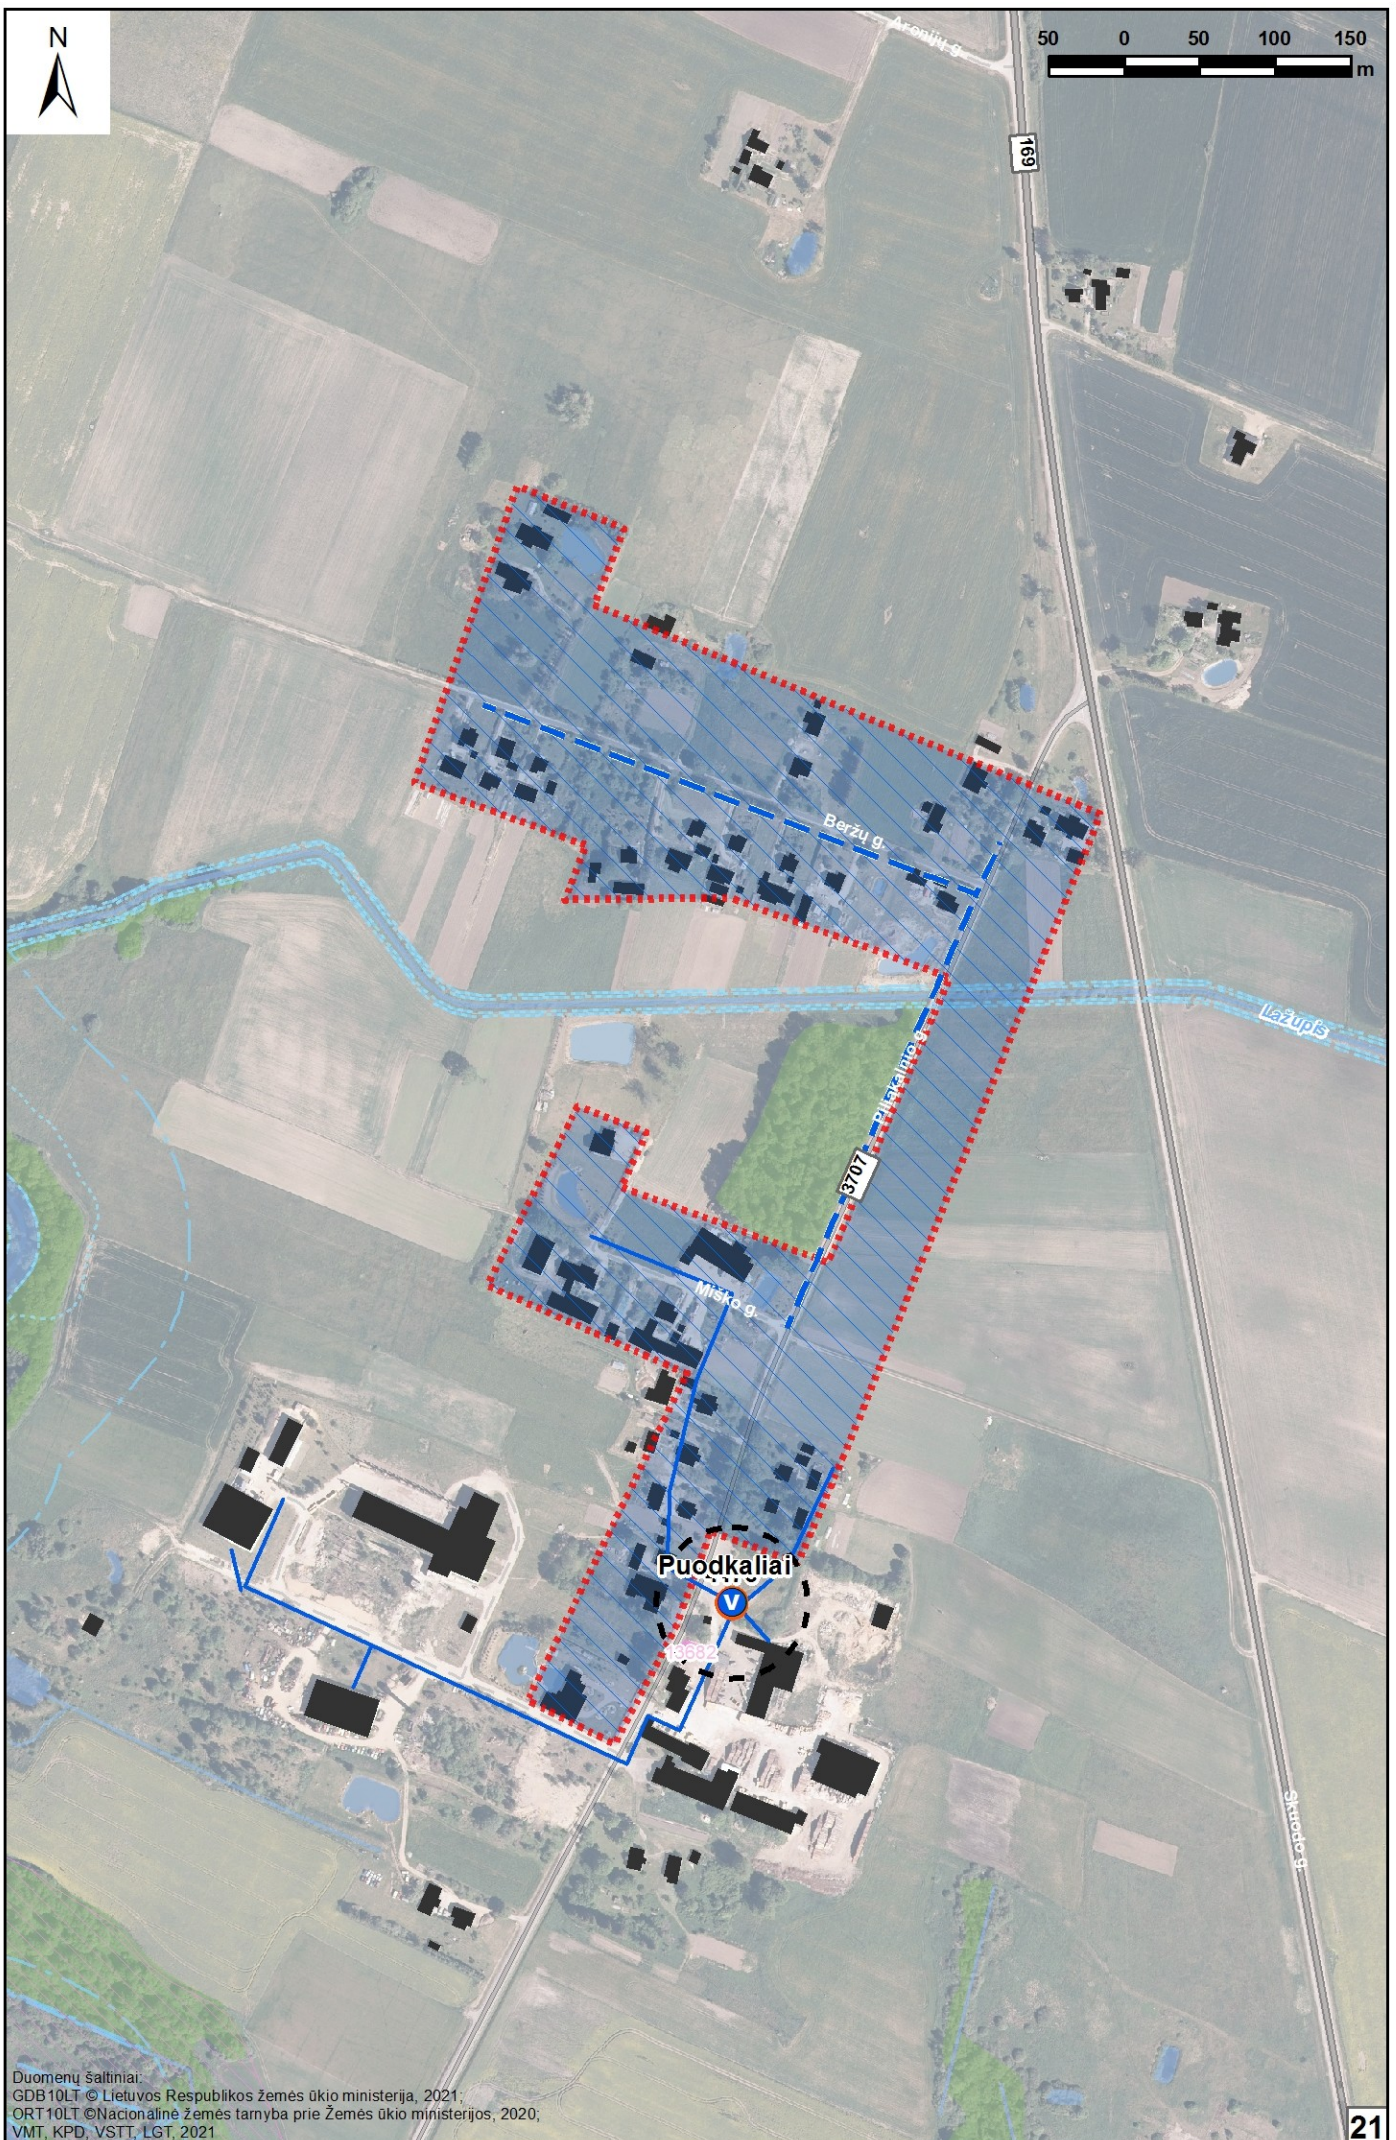

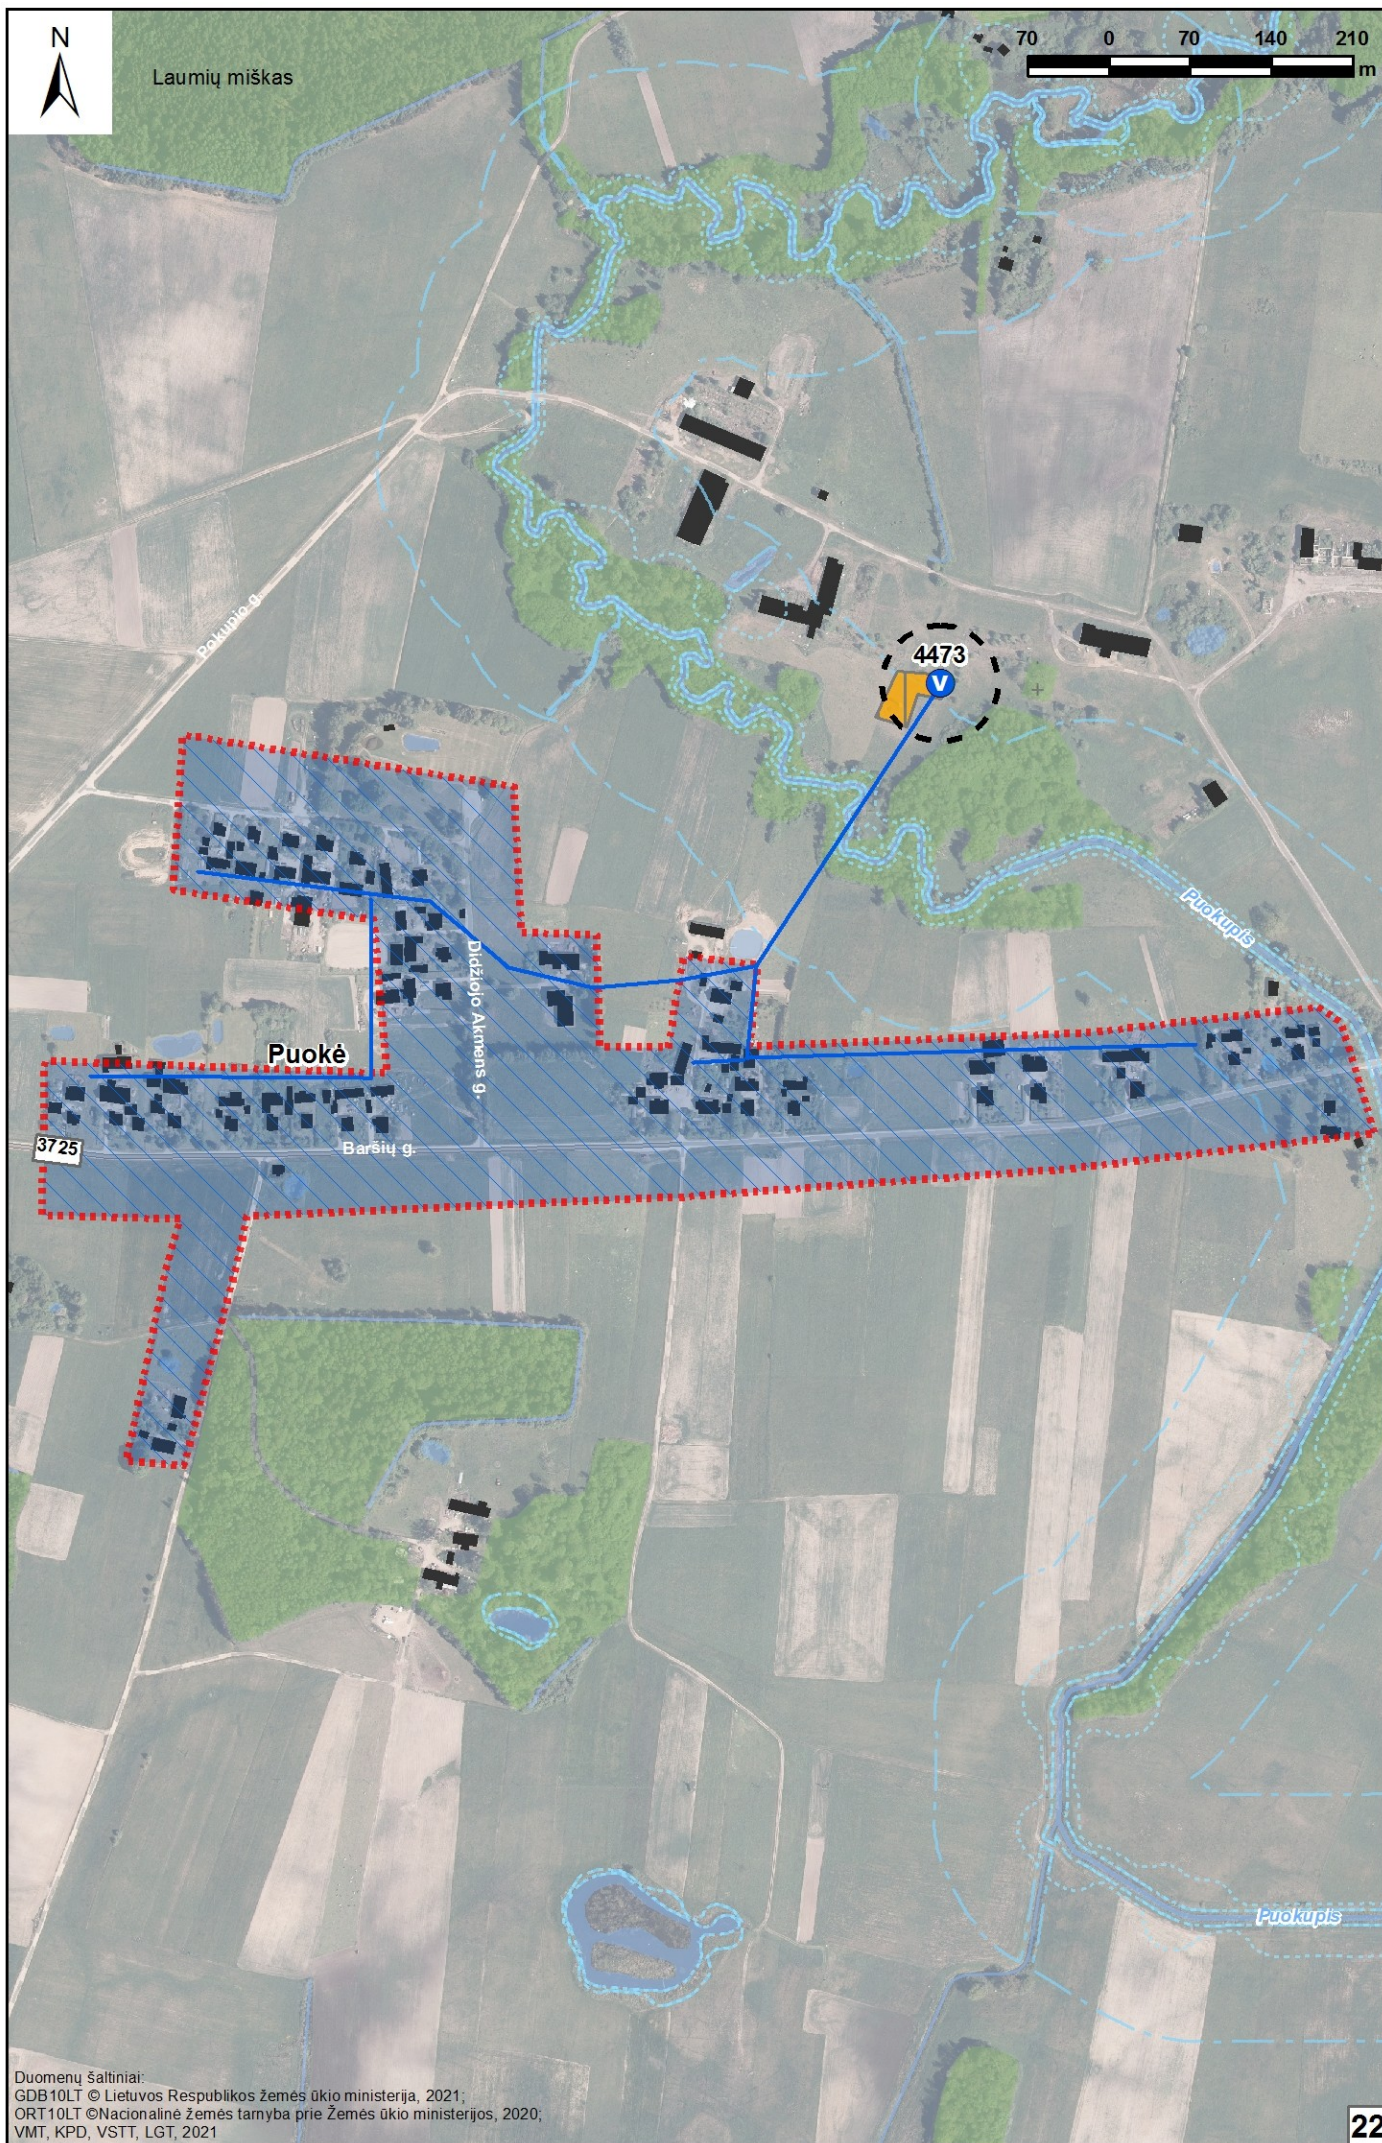



50 0 50 100 150
m

Raudonių miškas





Duomenų šaltiniai:
GDB10LT © Lietuvos Respublikos žemės ūkio ministerija, 2021;
ORT10LT © Nacionalinė žemės tarnyba prie Žemės ūkio ministerijos, 2020;
VMT, KPD, VSTT, LGT, 2021







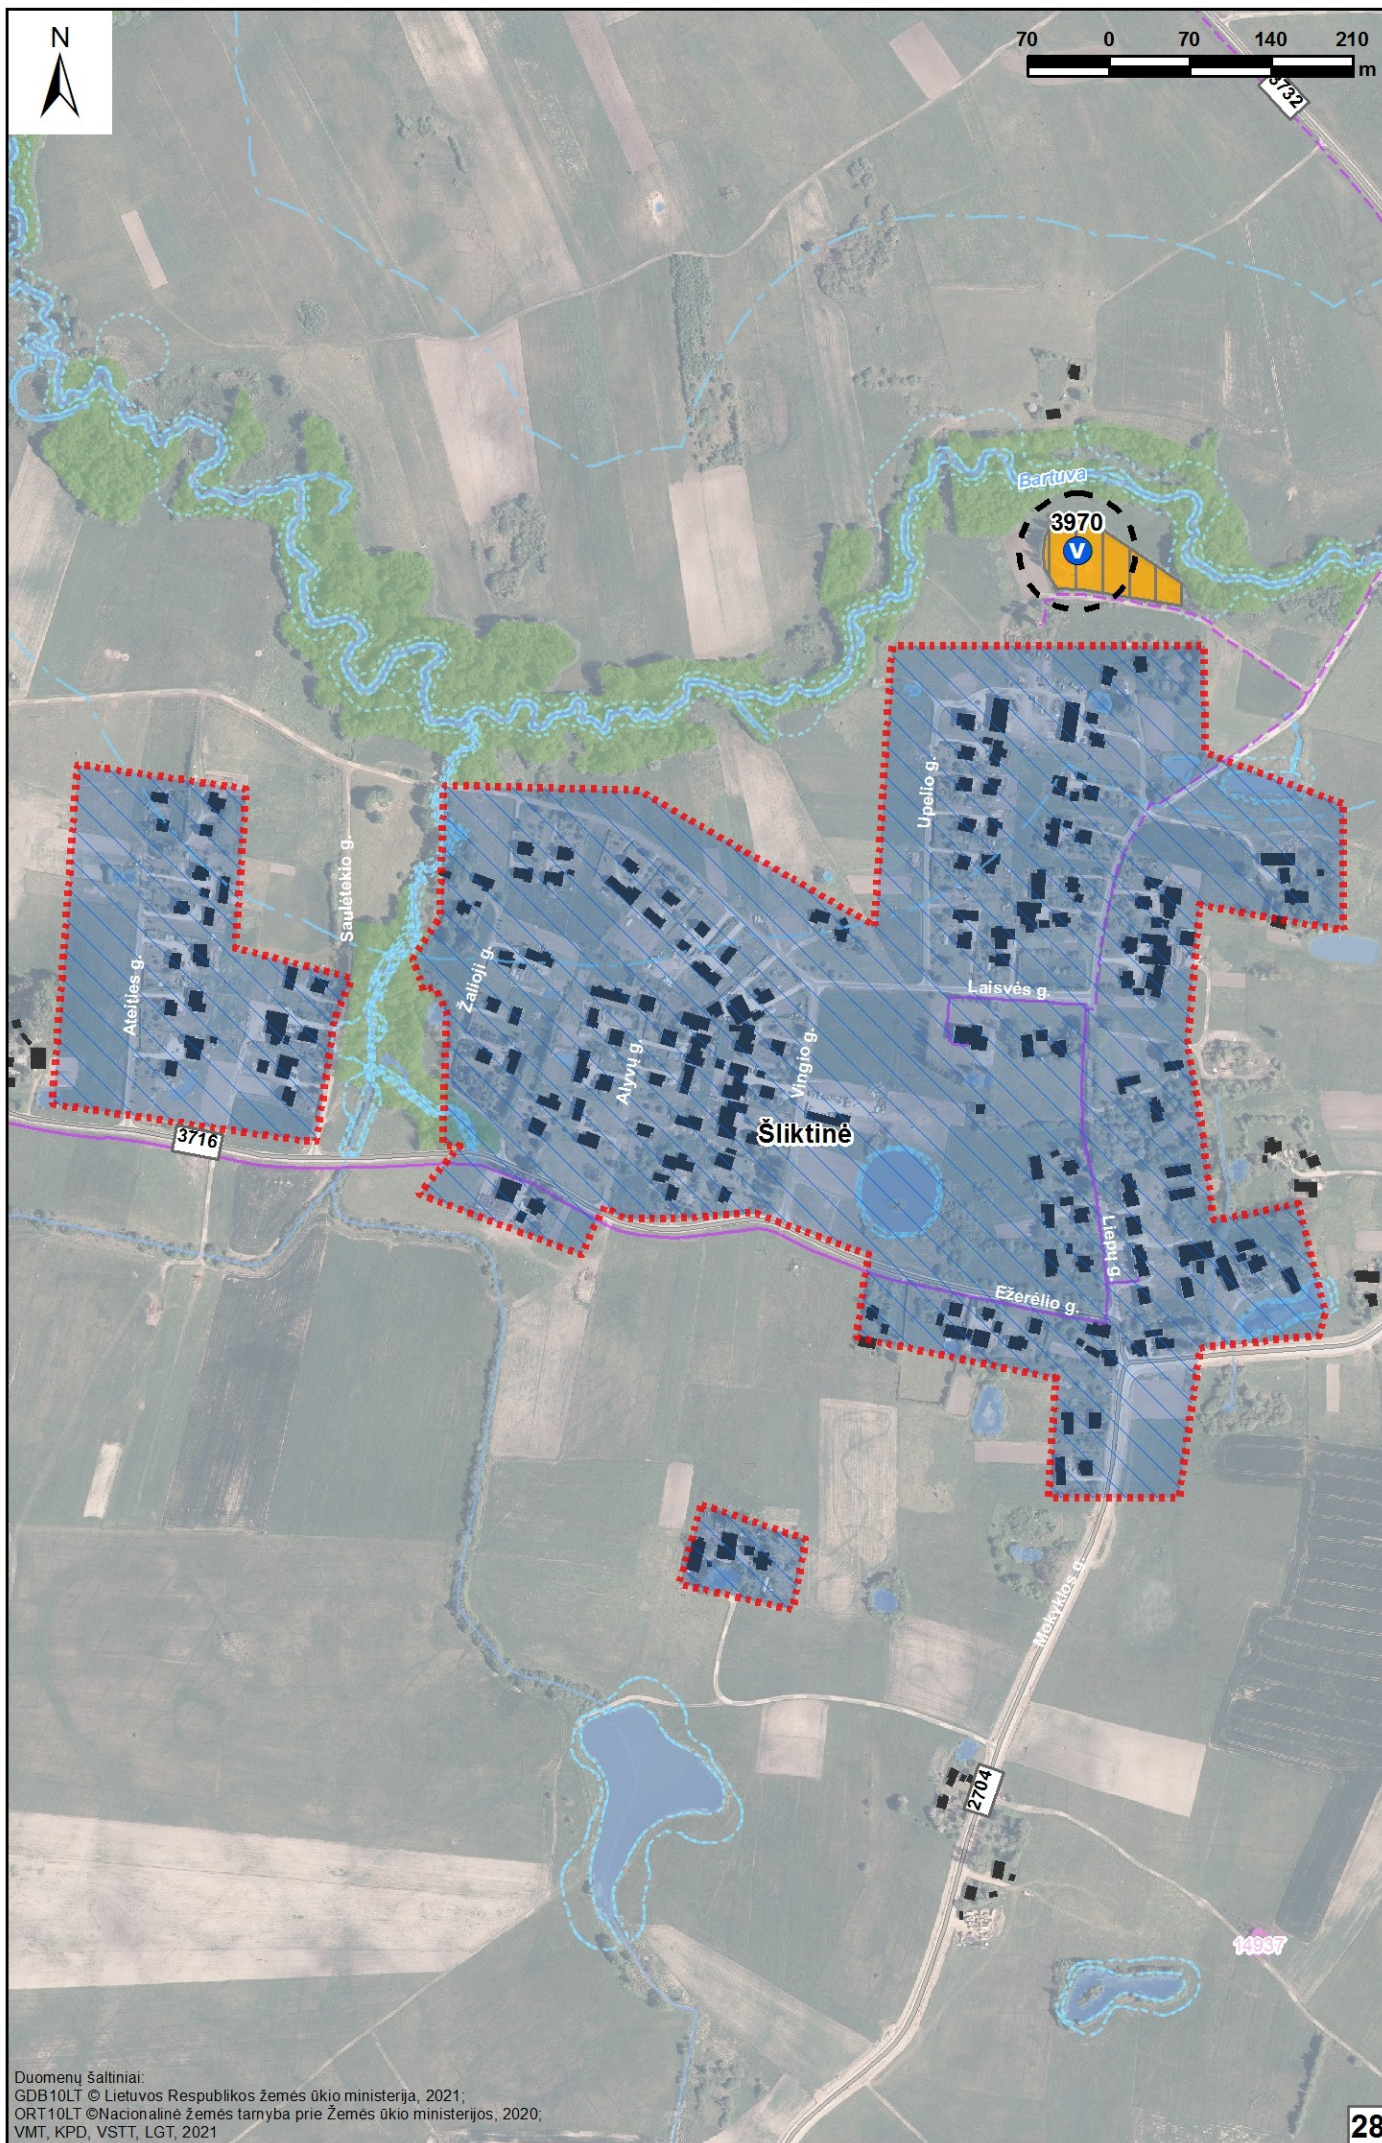

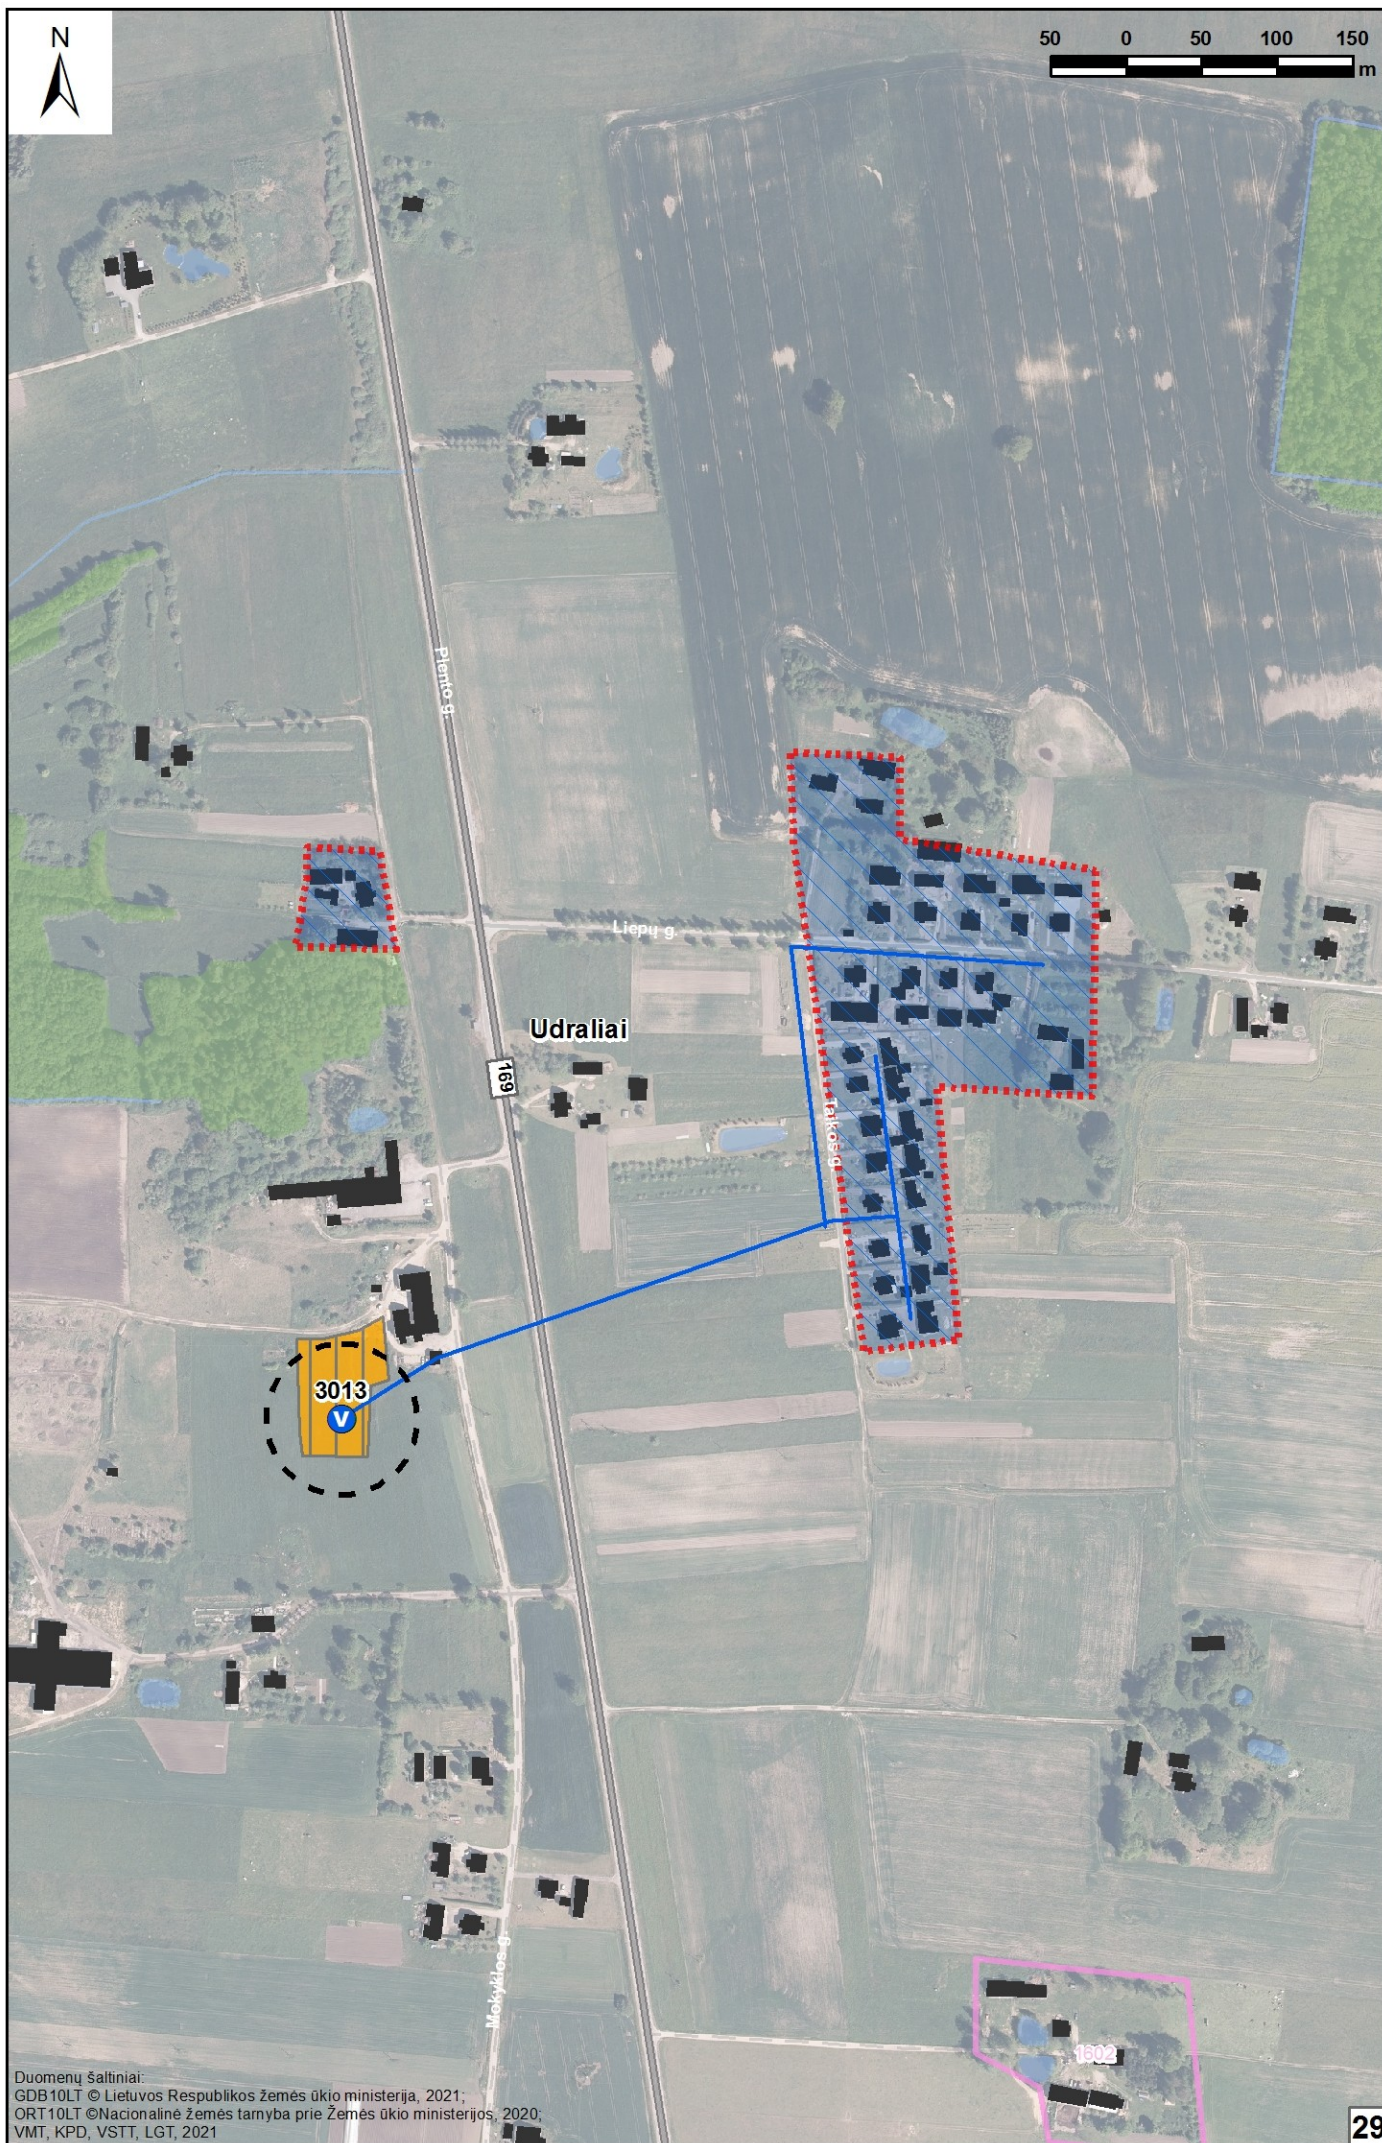





70 0 70 140 210
m

