


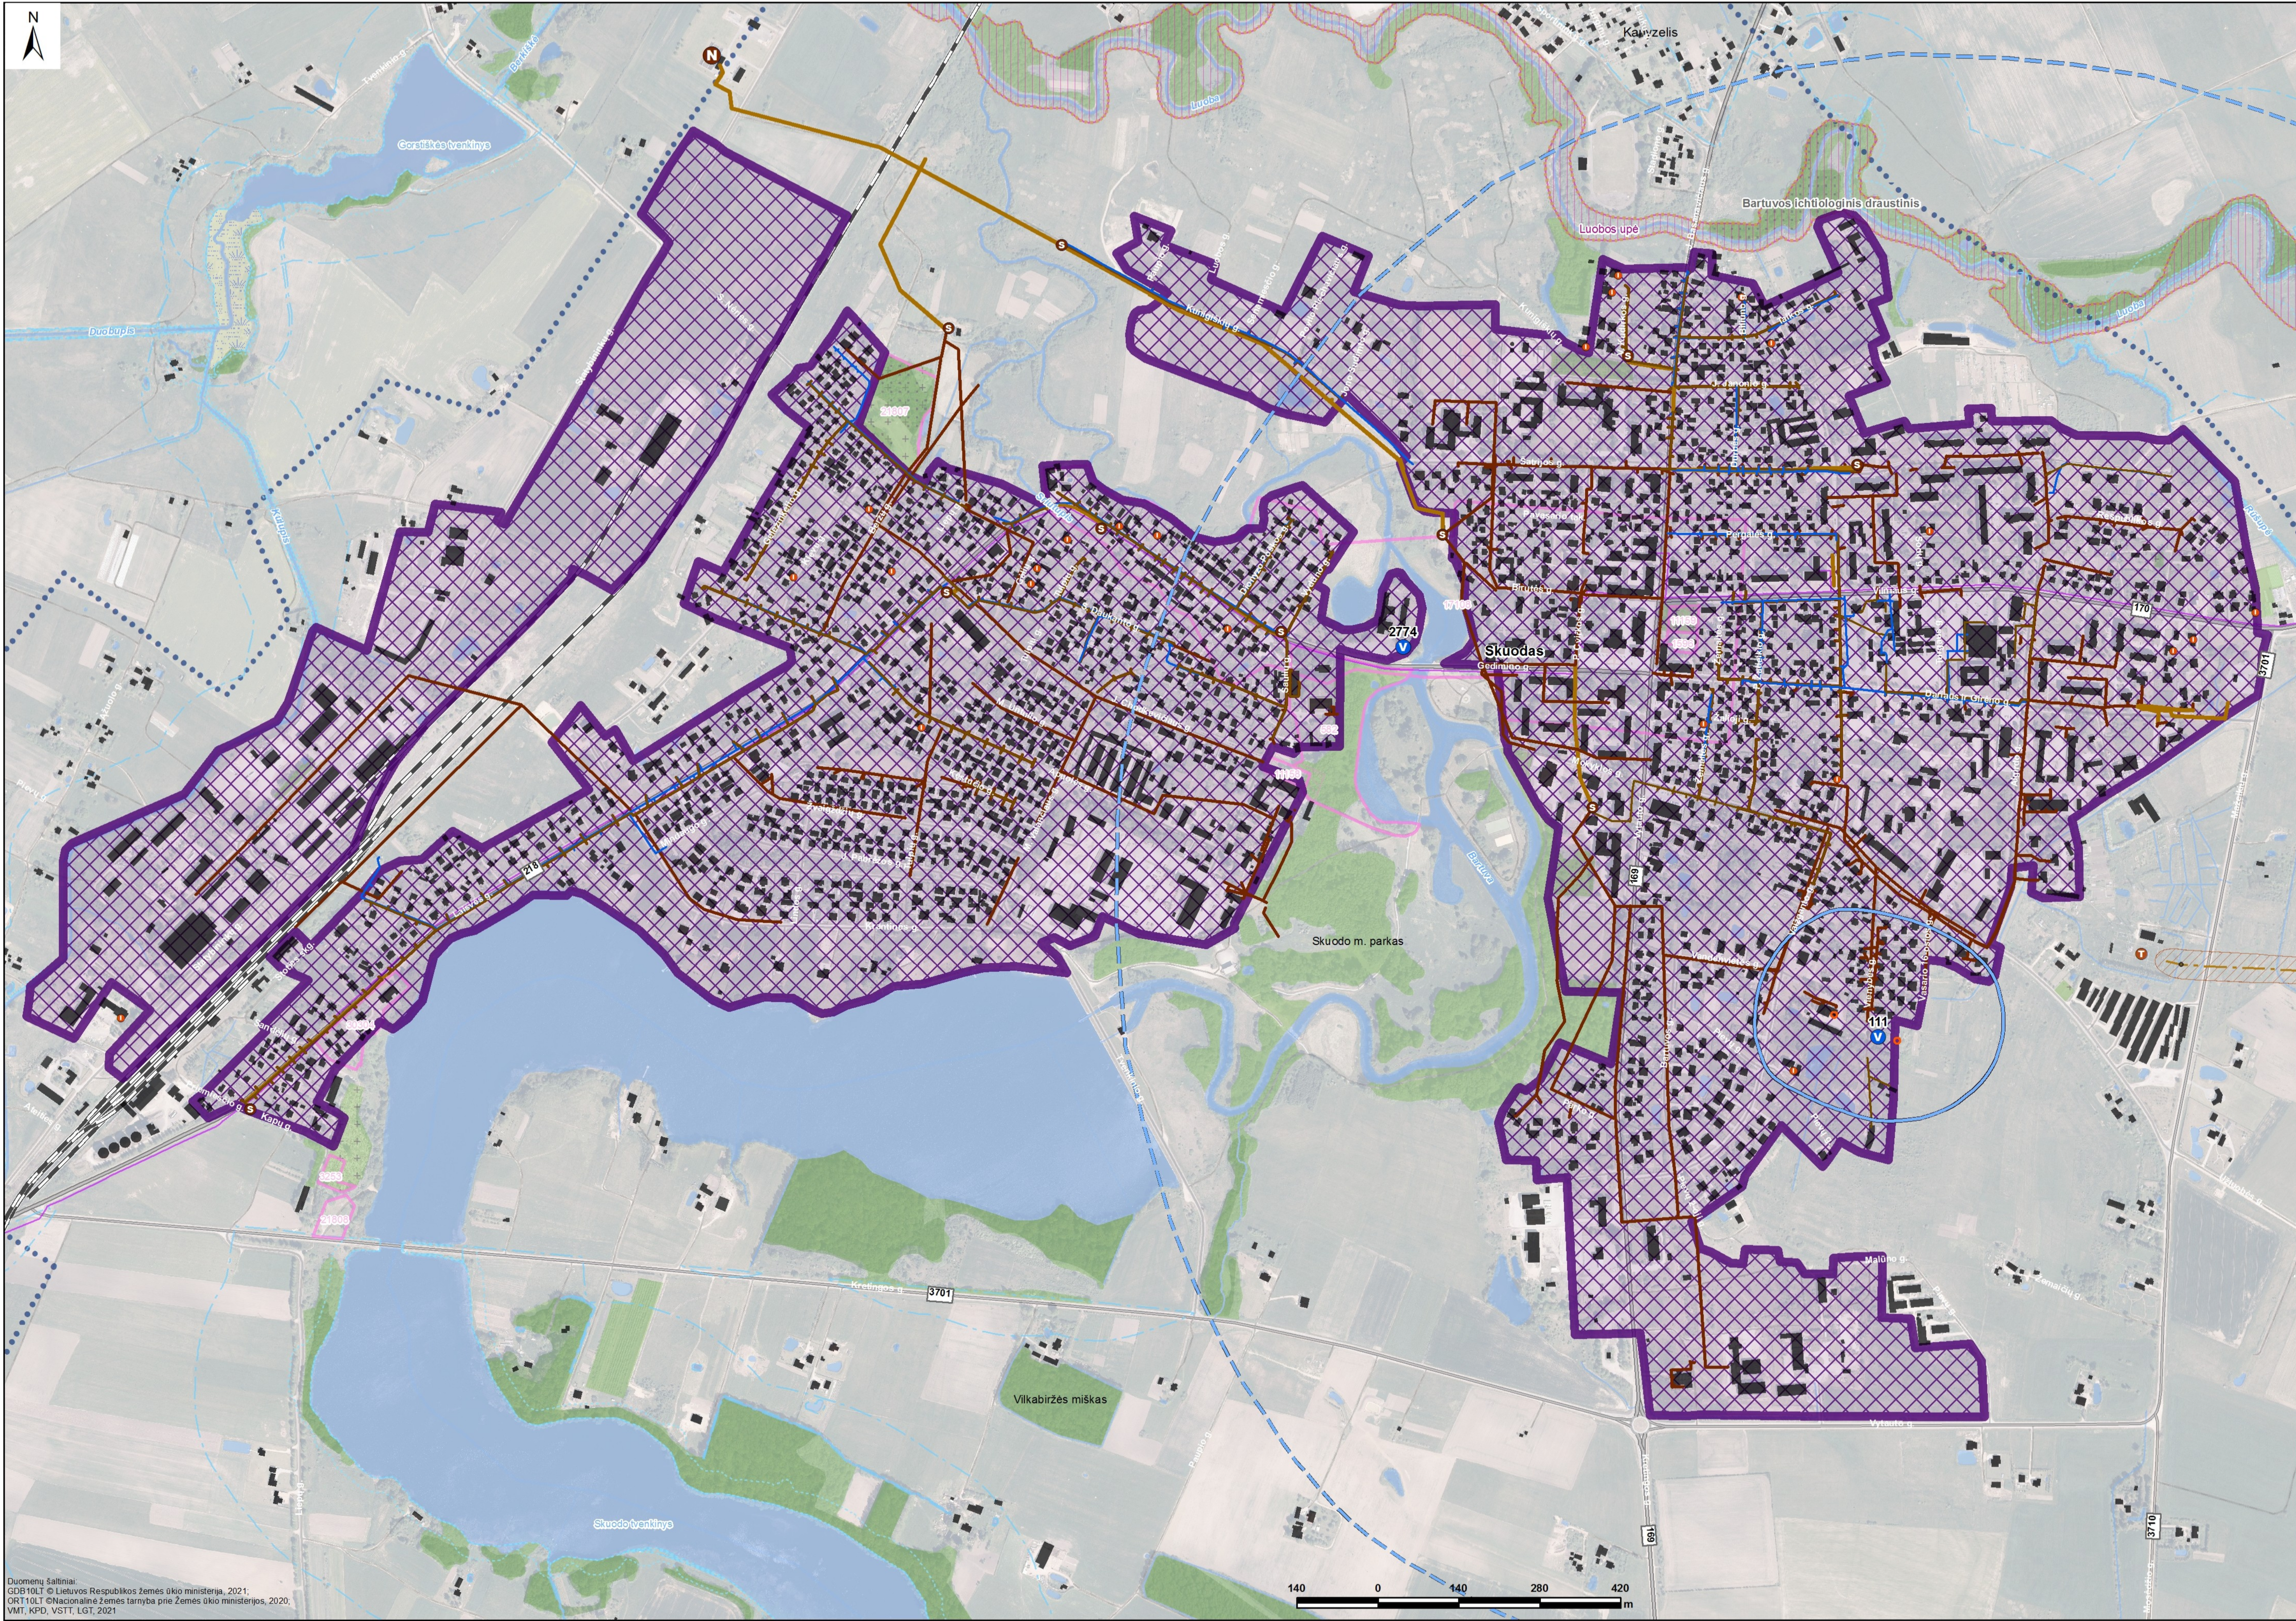

SKUODO RAJONO SAVIVALDYBĖS VANDENS TIEKIMO
IR NUOTEKŲ TVARKYMO INFRASTRUKTŪROS PLĖTROS
SPECIALIOJO PLANO KEITIMAS

SPRENDINIAI
Skuodo aglomeracija
M 1:7 000

- SUTARTINIAI ŽYMĖJIMAI
- Skuodo aglomeracija
 - individualus valymo įrenginys / kaupimo rezervuaras

- Nuotekų tvarkymas
- nuotekų valymo įrenginiai
 - Nuotekų siurblinė

- Tinklai
- esami savitakiniai
 - esami slėginiai

- Saugomos teritorijos ir objektai
- draustinis
 - buveinių apsaugai svarbi teritorija

- Nekilnojamosios kultūros vertybės
- kultūros vertybė (taškinis objektas)
 - kultūros vertybė (plotinis objektas)
 - kultūros vertybės apsaugos zona

- Vandens telkinio apsaugos zona ir pakrančių apsaugos juosta
- vandens telkinio pakračių apsaugos juosta
 - vandens telkinio apsaugos zona

- Elektros linija ir jos apsaugos zona
- 330 kV galios aukštos įtampos elektros tinklų oro linija
 - 110 kV galios aukštos įtampos elektros tinklų oro linija
 - transformatorinė pastotė
 - elektros linijos apsaugos zona

- RAIN tinklas
- * tinklo apsaugos zona nuo kabelio į abi puses (1 m - esamo, 4 m - statomo)
- esamas
 - statomas
 - planuojamas

- Vandenvietė ir jos apsaugos zona
- vandenvietė
 - 1-oji (griežto režimo) apsaugos juosta
 - 2-oji (mikrobinės taršos apribojimo) juosta
 - 3-oji (cheminės taršos apribojimo) juosta

- Susisiekimo infrastruktūra
- krašto kelias
 - rajoninis kelias
 - kiti keliai
 - geležinkelis

- Kiti žymėjimai
- vandenų teritorijos
 - miškų teritorijos
 - valstybinės reikšmės miškas
 - vandentakys
 - pasienio ruožo riba

Atestato Nr.	UAB „Daugėla“ A. Smetonos 8-2, 01115 Vilnius Tel./faks.: (8 5) 273 3385			SKUODO RAJONO SAVIVALDYBĖS VANDENS TIEKIMO IR NUOTEKŲ TVARKYMO INFRASTRUKTŪROS PLĖTROS SPECIALIOJO PLANO KEITIMAS		
	TVP 0110	Proj. vadovas	N. Gerdvilis	2022-01	SPRENDINIAI Skuodo aglomeracija M 1:7 000	
		Vykdytojas	Dr. G. Sakalauskienė	2022-01	Lapas	Lapų sk.
		Vykdytojas	D. Radzevičienė	2022-01	1	1
SP	Užsakovas: Skuodo rajono savivaldybės administracija					