

Statytojas/užsakovas	UAB „Skuodas renew“, Ukmergės g. 219-1, Vilnius			
Projekto rengėjas	UAB „Energetikos projektavimo institutas“, Islandijos pl. 67, LT-49171 Kaunas			
Statinio projekto pavadinimas	Kiti inžineriniai statiniai (Energijos iš atsinaujinančių išteklių gamybos) 30/330 kV Mančių TP Juodeikių g. 22D, Juodeikių k., Lenkimų sen., Skuodo r. sav., statybos projektas			
Adresas	Skuodo r. sav., Lenkimų sen., Juodeikių k., Juodeikių g. 22D			
Statinio projekto Nr.	2025/24-01-PP-SP			
Sutarties numeris	-			
Statinio kategorija	Ypatingasis statinys			
Statinio paskirtis	Inžineriniai tinklai. Elektros tinklai			
Statybos rūšis	Nauja statyba			
Statinio pavadinimas	30/330 kV Mančių TP			
Statinio projekto etapas	Projektiniai pasiūlymai			
Statinio projekto dalis	Sklypo sutvarkymo (sklypo plano) dalis	Bylos (segtuvo) žymuo	SP	
		Segtuvas	1	
Bylos pavadinimas	Sklypo sutvarkymo (sklypo plano) dalis	Bylos laida	0	
		Bylos išleidimo data	2025-08	
Įmonė	Pareigos	Vardas, pavardė	Atestato Nr.	Parašas
UAB Energetikos projektavimo institutas	Direktorius	Martynas Petravičius		
	Statinio projekto vadovas	Karolis Misius	41400	
	Statinio projekto vadovo asistentas	Darius balakauskas	21188	
	Statinio projekto dalies vadovas	Džiugintas Telinskis	50098	
	Inžinierius			

TURINYS

1	STATINIO PROJEKTO SUDĖTIES ŽINIARAŠTIS	3
2	STATINIO PROJEKTO STATINIO KONSTRUKCIJŲ DALIES SEGTUVŲ SUDĖTIES ŽINIARAŠTIS	4
3	STATINIO PROJEKTO DALIES TEKSTINIŲ DOKUMENTŲ ŽINIARAŠTIS	4
4	STATINIO PROJEKTO DALIES BRĖŽINIŲ ŽINIARAŠTIS.....	4
5	PRIDEDAMI DOKUMENTAI.....	5
6	PROJEKTO DERINIMŲ LAPAS.....	5
7	BRĖŽINIAI	6
8	PRIEDAI.....	7

1 STATINIO PROJEKTO SUDĖTIES ŽINIARAŠTIS

Eil. Nr.	Bylos žymuo	Pavadinimas	Pastabos
1.	BD	Bendroji dalis	
2.	SP	Sklypo sutvarkymo (sklypo plano) dalis	
3.	SA	Architektūrinė dalis	
4.	E	Elektrotechnikos dalis	
5.	NS	Nuotekų šalinimo dalis	

Dokumento ir jame pateiktos informacijos dauginimas ir platinimas trečioms šalims draudžiamas

0	2025-08	Statybos leidimui			
Laida	Išleidimo data	Laidos statusas. Keitimų priežastis (jei taikoma)			
Atestato Nr.	 ENERGETIKOS PROJEKTAVIMO INSTITUTAS			Kiti inžineriniai statiniai (Energijos iš atsinaujinančių išteklių gamybos) 30/330 kV Mančių TP Juodeikių g. 22D, Juodeikių k., Lenkimų sen., Skuodo r. sav., statybos projektas	
	41400	PV	Karolis Misius	30/330 kV Mančių TP	
	50098	PDV	Džiugintas Telinskis		
		INŽ			
				Statinio projekto sudėties žiniaraštis	Laida
					0
LT	UAB „Skuodas renew“			2025/24-01-PP-SP.PSŽ	Lapas
					Lapų
				1	1

2 STATINIO PROJEKTO DALIES SEGTUVŲ SUDĖTIES ŽINIARAŠTIS

Eil. Nr.	Segtuvo žymuo	Pavadinimas	Pastabos
1.	SP	Sklypo sutvarkymo (sklypo plano) dalis	

3 STATINIO PROJEKTO DALIES TEKSTINIŲ DOKUMENTŲ ŽINIARAŠTIS

Eil. Nr.	Dokumento žymuo	Pavadinimas	Pastabos
1.	2025/24-01-PP-SP.PSŽ	Statinio projekto sudėties žiniaraštis	
2.	2025/24-01-PP-SP.BSŽ	Statinio projekto dalies bylos sudėties dokumentų žiniaraščiai	

4 STATINIO PROJEKTO DALIES BRĖŽINIŲ ŽINIARAŠTIS

Brėžinio Nr.	Lapų sk.	Laida	Brėžinio pavadinimas	Pastabos
2025/24-01-PP-SP.B-01	1	0	Situacijos planas	
2025/24-01-PP-SP.B-02	1	0	Sklypo planas	
2025/24-01-PP-SP.B-03	1	0	Sklypo aukščių planas	
2025/24-01-PP-SP.B-04	1	0	Sklypo sutvarkymo planas	
2025/24-01-PP-SP.B-05	1	0	Sklypo suvestinis inžinerinių tinklų planas	

Dokumento ir jame pateiktos informacijos dauginimas ir platinimas trečioms šalims draudžiamas


0	2025-08	Statybos leidimui					
Laida	Išleidimo data	Laidos statusas. Keitimų priežastis (jei taikoma)					
Atestato Nr.	EPI ENERGETIKOS PROJEKTAVIMO INSTITUTAS			Kiti inžineriniai statiniai (Energijos iš atsinaujinančių išteklių gamybos) 30/330 kV Mančių TP Juodeikių g. 22D, Juodeikių k., Lenkimų sen., Skuodo r. sav., statybos projektas			
	41400	PV	Karolis Misius		30/330 kV Mančių TP		
	50098	PDV	Džiugintas Telinskis				
		INŽ			Bendrieji statinio rodikliai		
LT	UAB „Skuodas renew“			2025/24-01-PP-SP.BSR		Lapas	Lapų
						1	2

5 PRIDEDAMI DOKUMENTAI

Dokumento žymuo	Lapų sk.	Dokumento pavadinimas	Pastabos

2025/24-01-PP-SP.PSŽ	Lapas	Lapu	Laida
	2	2	0

6 BRĚŽINIAI

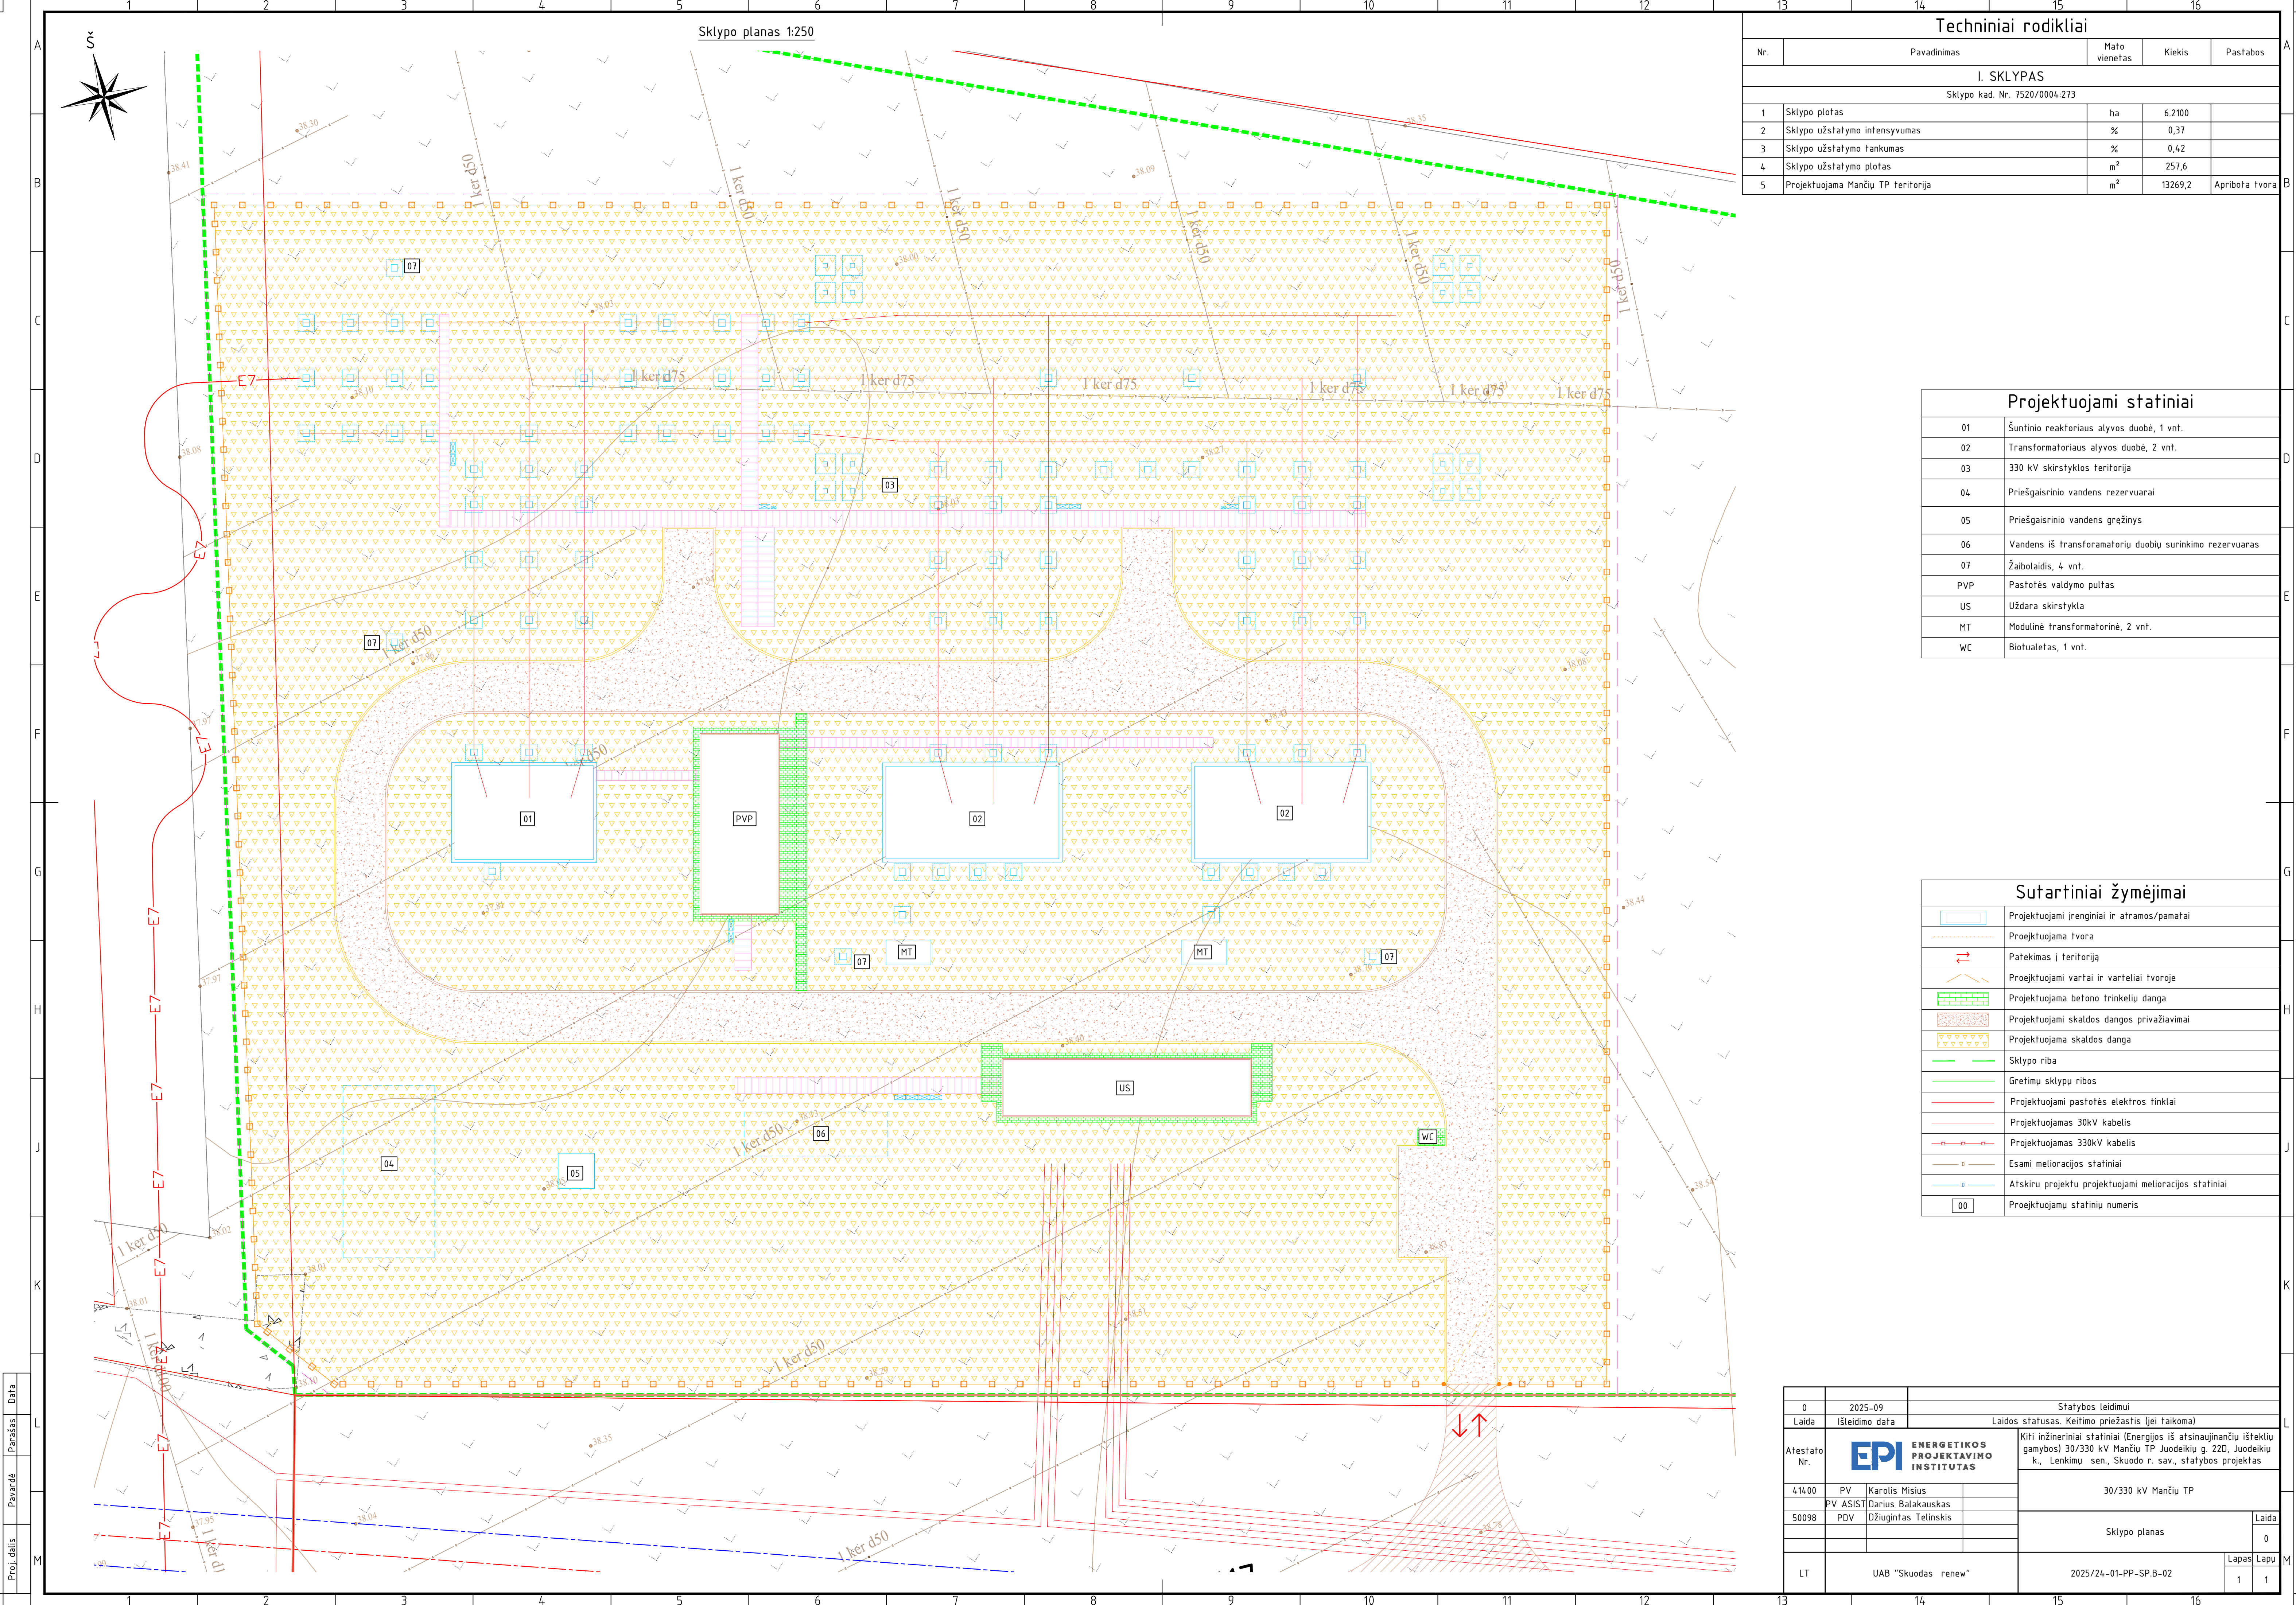


Techniniai rodikliai				
Nr.	Pavadinimas	Mato vienetas	Kiekis	Pastabos
I. SKLYPAS				
Sklypo kad. Nr. 7520/0004-273				
1	Sklypo plotas	ha	6.2100	
2	Sklypo užstatymo intensyvumas	%	0,37	
3	Sklypo užstatymo tankumas	%	0,42	
4	Sklypo užstatymo plotas	m²	257,6	
5	Projektuojama Mančių TP teritorija	m²	13269,2	Apribota tvora

Projektuojami statiniai	
01	Šuntinio reaktoriaus alyvos duobė, 1 vnt.
02	Transformatoriaus alyvos duobė, 2 vnt.
03	330 kV skirstyklos teritorija
04	Priešgausinio vandens rezervuarai
05	Priešgausinio vandens gręžinys
06	Vandens iš tranforamatorių duobių surinkimo rezervuaras
07	Žaibolaidis, 4 vnt.
PVP	Pastotės valdymo pultas
US	Uždara skirstykla
MT	Modulinė transformatorinė, 2 vnt.
WC	Biotualetas, 1 vnt.

Sutartiniai žymėjimai	
	Projektuojami įrenginiai ir atramos/pamatai
	Projektuojama tvora
	Patekimas į teritoriją
	Projektuojami vartai ir varčiai tvoroje
	Projektuojama betono trinkelų danga
	Projektuojami skaldos dangos privažiavimai
	Projektuojama skaldos danga
	Sklypo riba
	Grėtinų sklypų ribos
	Projektuojami pastotės elektros tinklai
	Projektuojamas 30kV kabelis
	Projektuojamas 330kV kabelis
	Esami melioracijos statiniai
	Atskiru projektu projektuojami melioracijos statiniai
	Projektuojamų statinių numeris


0		2025-09	Statybos leidimui	
Laida		Išleidimo data	Laidos statusas. Keitimo priežastis (jei taikoma)	
Atestato Nr.			KITI inžineriniai statiniai (Energijos iš atsinaujinančių išteklių gamybos) 30/330 kV Mančių TP Juodeikių g. 22D, Juodeikių k., Lenkimo sen., Skuodo r. sav., statybos projektas	
	41400	PV Karolis Misius	30/330 kV Mančių TP	
		PV ASIST Darius Balakauskas	Sklypo planas	
	50098	PDV Džiugintas Telinskis		
			Laida	
			0	
			Lapas Lapų	
			1 1	
LT		UAB "Skuodas renew"		2025/24-01-PP-SP.B-02

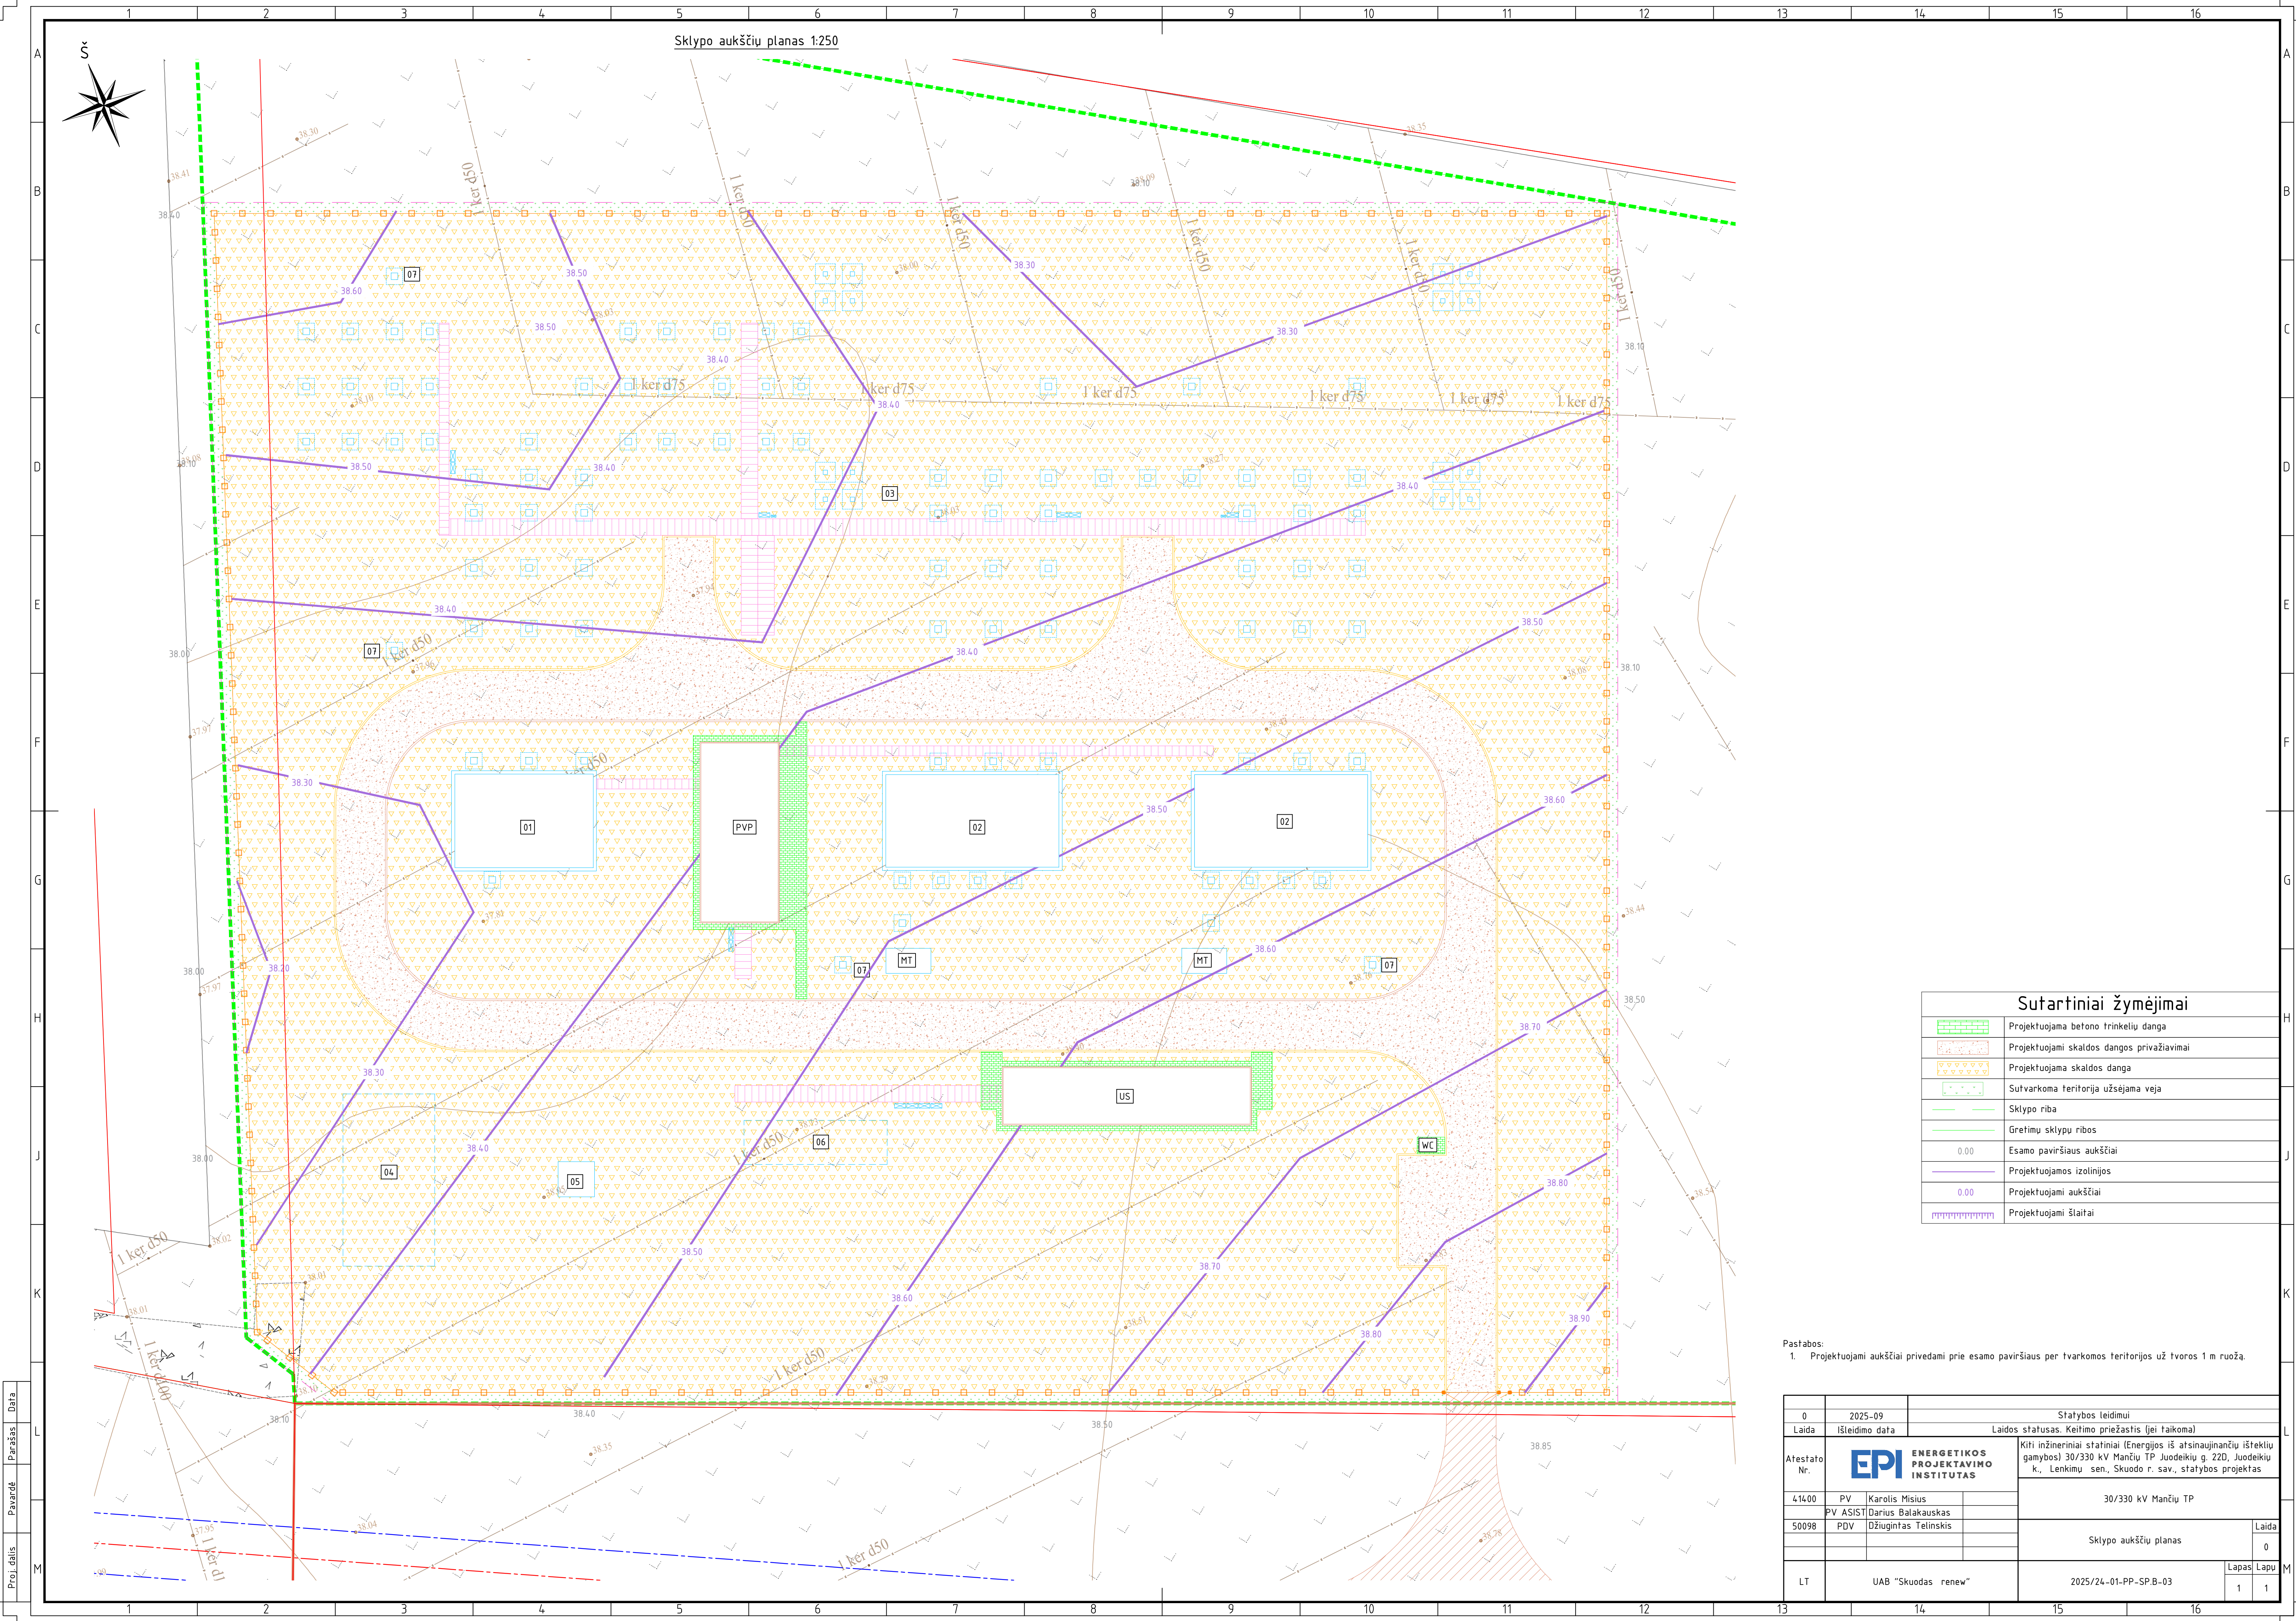

Sutartiniai žymėjimai	
	Projektuojama betono trinkelio danga
	Projektuojami skaldos dangos privažiavimai
	Projektuojama skaldos danga
	Sutvarkoma teritorija užsėjama veja
	Sklypo riba
	Gretimų sklypų ribos
	Esamo paviršiaus aukščiai
	Projektuojamos izolinijos
	Projektuojami aukščiai
	Projektuojami šlaitai

Pastabos:
1. Projektuojami aukščiai privedami prie esamo paviršiaus per tvarkomos teritorijos už tvoros 1 m ruožą.

0	2025-09	Statybos leidimui				
Laida	Išleidimo data	Laidos statusas. Keitimo priežastis (jei taikoma)				
Atestato Nr.			ENERGETIKOS PROJEKTAVIMO INSTITUTAS		Kiti inžineriniai statiniai (Energijos iš atsinaujinančių išteklių gamybos) 30/330 kV Mančių TP Juodeikių g. 22D, Juodeikių k., Lenkimų sen., Skuodo r. sav., statybos projektas	
	41400	PV	Karolis Misius			30/330 kV Mančių TP
		PV ASIST	Darius Balakauskas			
	50098	PDV	Džiugintas Telinskis			Sklypo aukščių planas
				Laida	0	
LT	UAB "Skuodas renew"		2025/24-01-PP-SP.B-03		Lapas Lapų	
					1 1	

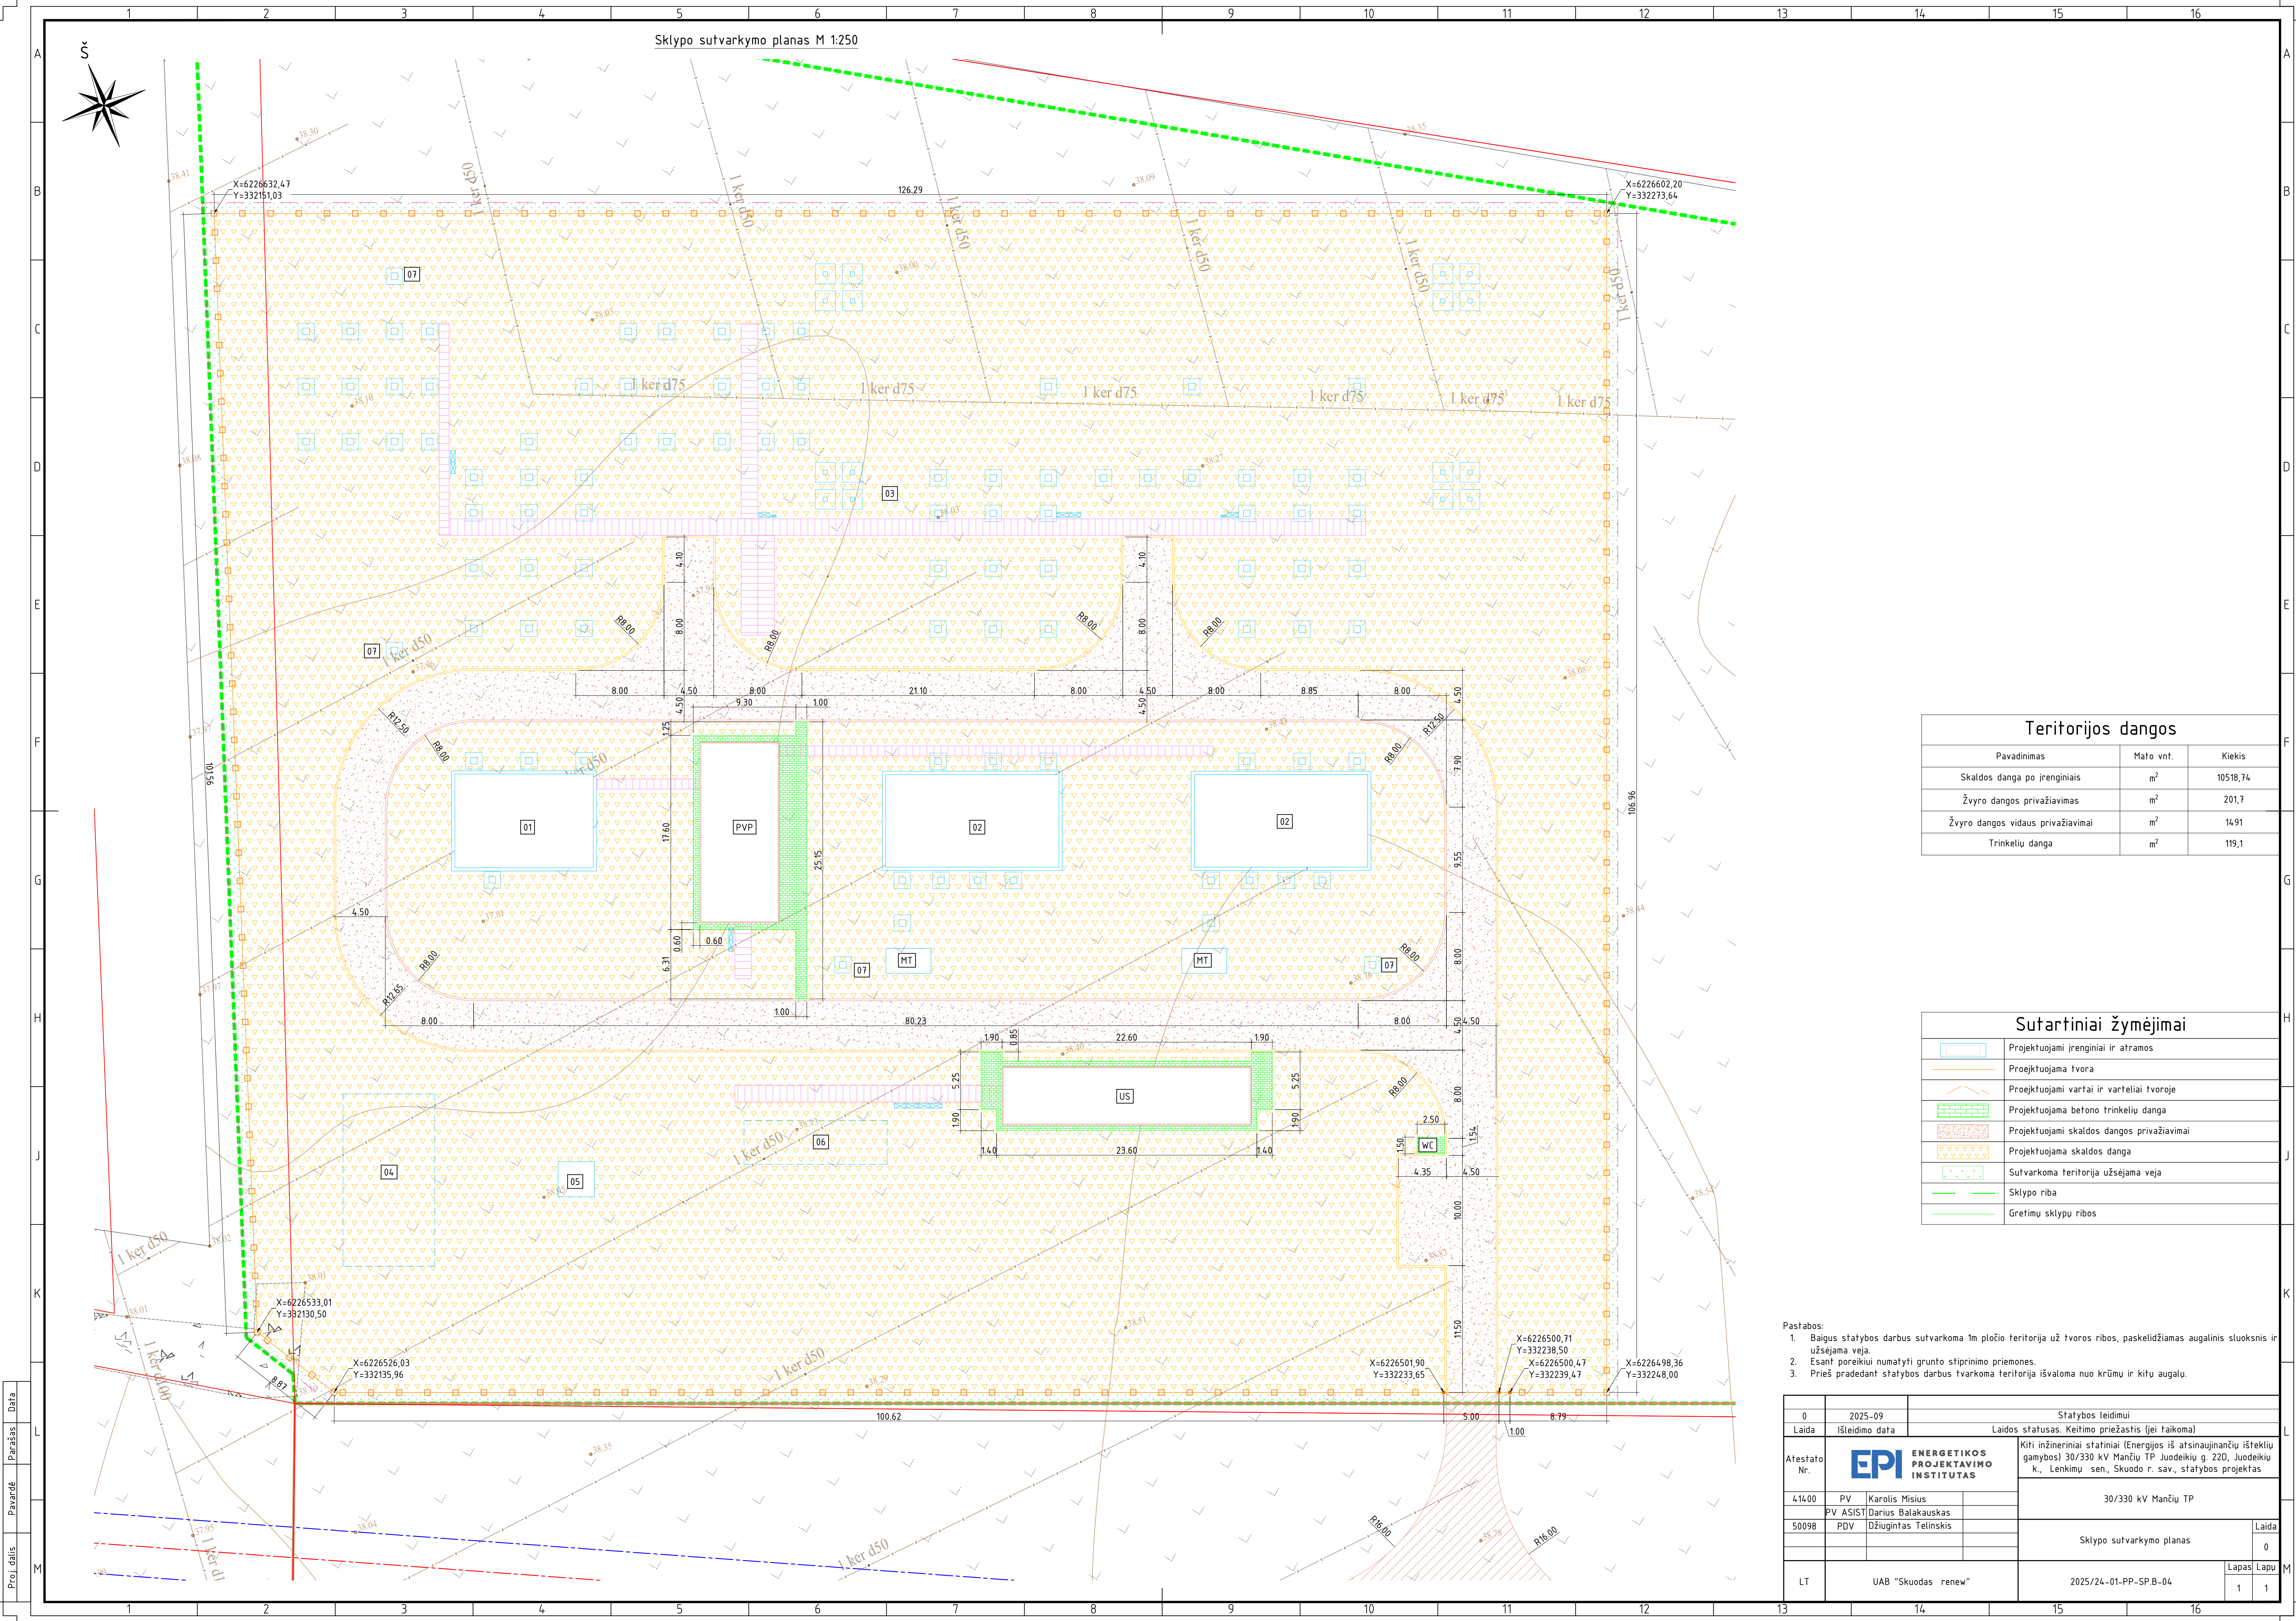


Teritorijos dangos		
Pavadinimas	Matu vnt.	Kiekis
Skaldos danga po įrenginiais	m²	10518,74
Žvyro dangos privažiavimai	m²	201,7
Žvyro dangos vidaus privažiavimai	m²	1491
Trinkelėlių danga	m²	119,1

Sutartiniai žymėjimai	
	Projektuojami įrenginiai ir atramos
	Projektuojama tvora
	Projektuojami vartai ir varteliai tvoroje
	Projektuojama betono trinkelėlių danga
	Projektuojama skaldos dangos privažiavimai
	Projektuojama skaldos danga
	Sutvarkoma teritorija užsėjama veja
	Sklypo riba
	Gretimų sklypų ribos

- Pastabos:
- Baigus statybos darbus sutvarkoma 1m pločio teritorija už tvoros ribos, paskelbdžiamas augalinis sluoksnis ir užsėjama veja.
 - Esant poreikiui numatyti grunto stiprinimo priemonės.
 - Prieš pradėdant statybos darbus tvarkoma teritorija išvaloma nuo krūmų ir kitų augalų.

0	2025-09	Statybos leidimui			
Laida	Išleidimo data	Laidos statusas. Keitimo priežastis (jei taikoma)			
Atestato Nr.	 ENERGETIKOS PROJEKTAVIMO INSTITUTAS		Kiti inžineriniai statiniai (Energijos iš atsinaujinančių išteklių gamybos) 30/330 kV Mančių TP Juodeikių g. 22D, Juodeikių k., Lenkimų sen., Skuodo r. sav., statybos projektas		
	41400	PV	Karolis Misius	30/330 kV Mančių TP	
		PV ASIST	Darius Balakauskas		
	50098	PDV	Džiugintas Telinskis	Sklypo sutvarkymo planas	
				Laida	0
LT	UAB "Skuodas renew"		2025/24-01-PP-SP.B-04		Lapas Lapų
			1	1	M

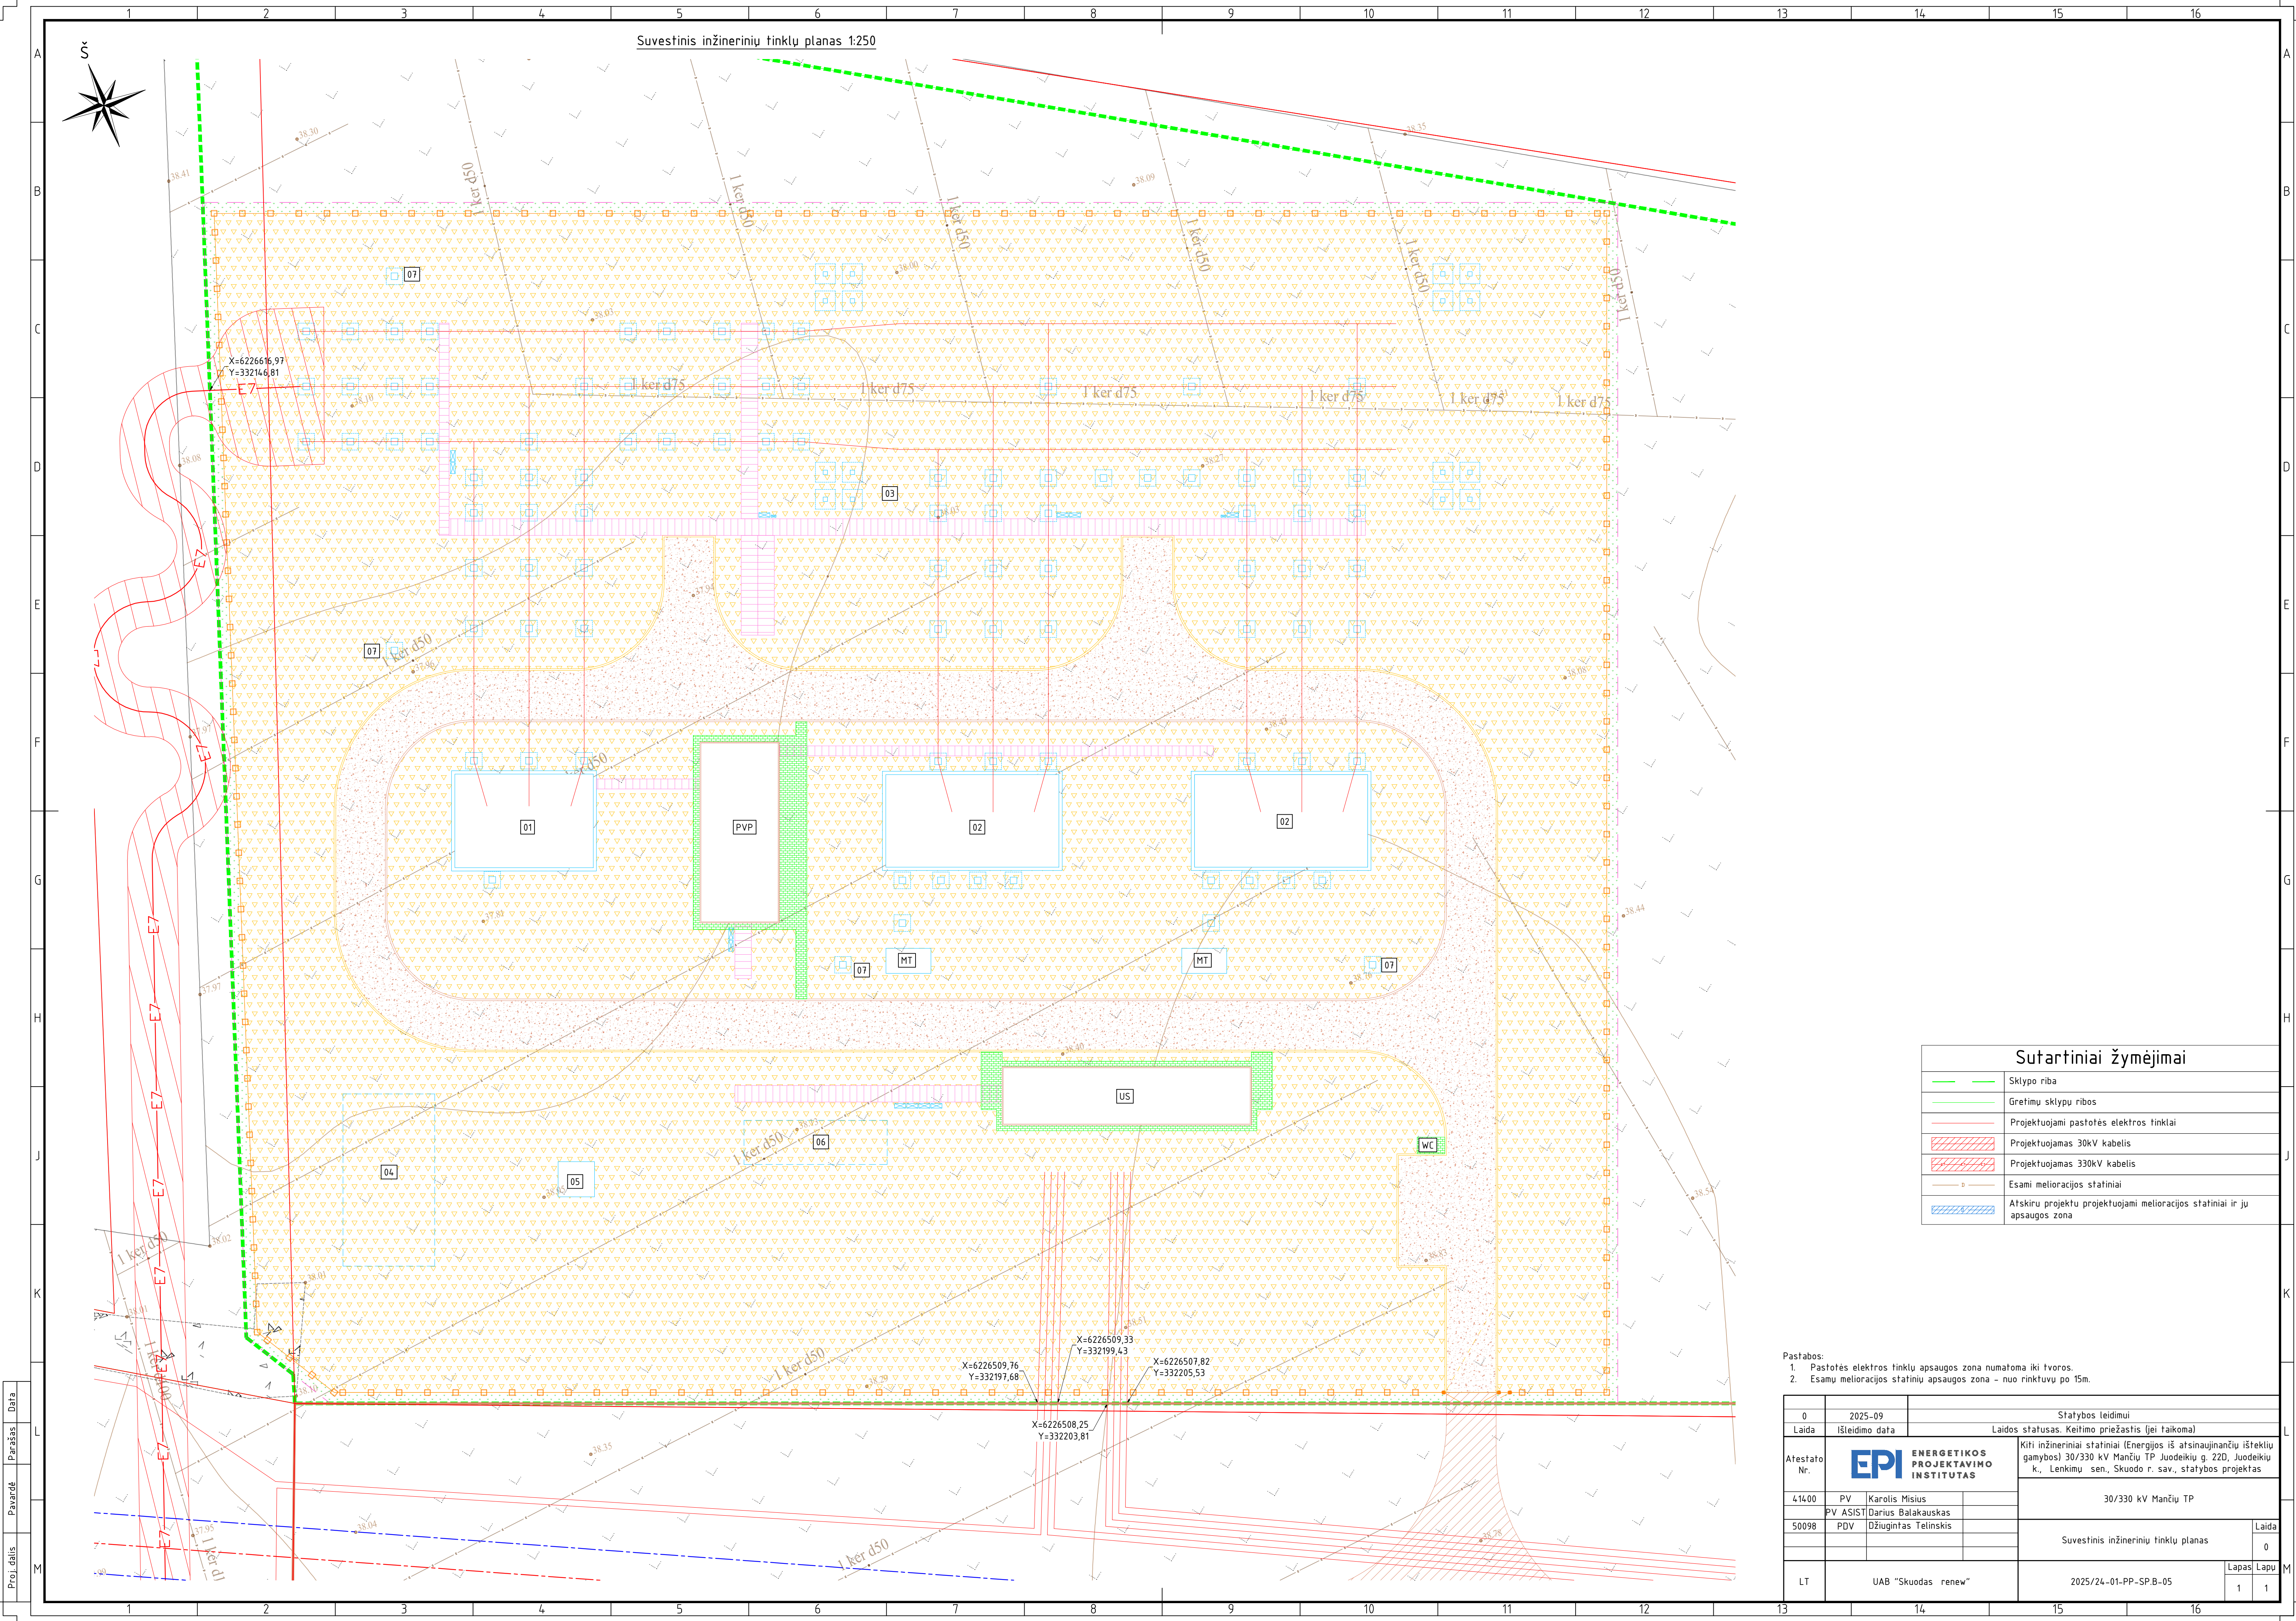

Suvestinis inžinerinių tinklų planas 1:250

Sutartiniai žymėjimai		
	Sklypo riba	
	Gretimų sklypų ribos	
	Projektuojami pastotės elektros tinklai	
	Projektuojamas 30kV kabelis	
	Projektuojamas 330kV kabelis	
	Esami melioracijos statiniai	
	Atskiru projektuojami melioracijos statiniai ir jų apsaugos zona	

- Pastabos:
- Pastotės elektros tinklų apsaugos zona numatoma iki tvoros.
 - Esamų melioracijos statinių apsaugos zona – nuo rinktuvų po 15m.

				Statybos leidimui		
0	2025-09					
Laida	Išleidimo data	Laidos statusas. Keitimo priežastis (jei taikoma)				
Atestafo Nr.			Kiti inžineriniai statiniai (Energos iš atsinaujinančių išteklių gamybos) 30/330 kV Mančių TP Juodeikių g. 220, Juodeikių k., Lenkimų sen., Skuodo r. sav., statybos projektas			
	41400	PV	Karolis Misius	30/330 kV Mančių TP		
		PV ASIST	Darius Balakauskas			
	50098	PDV	Džiugintas Telinskis	Suvestinis inžinerinių tinklų planas		
				Laidos statusas. Keitimo priežastis (jei taikoma)		
LT	UAB "Skuodas renew"		2025/24-01-PP-SP.B-05		Lapas Lapų	
				1	1	