


PIRMAS AUKŠTAS

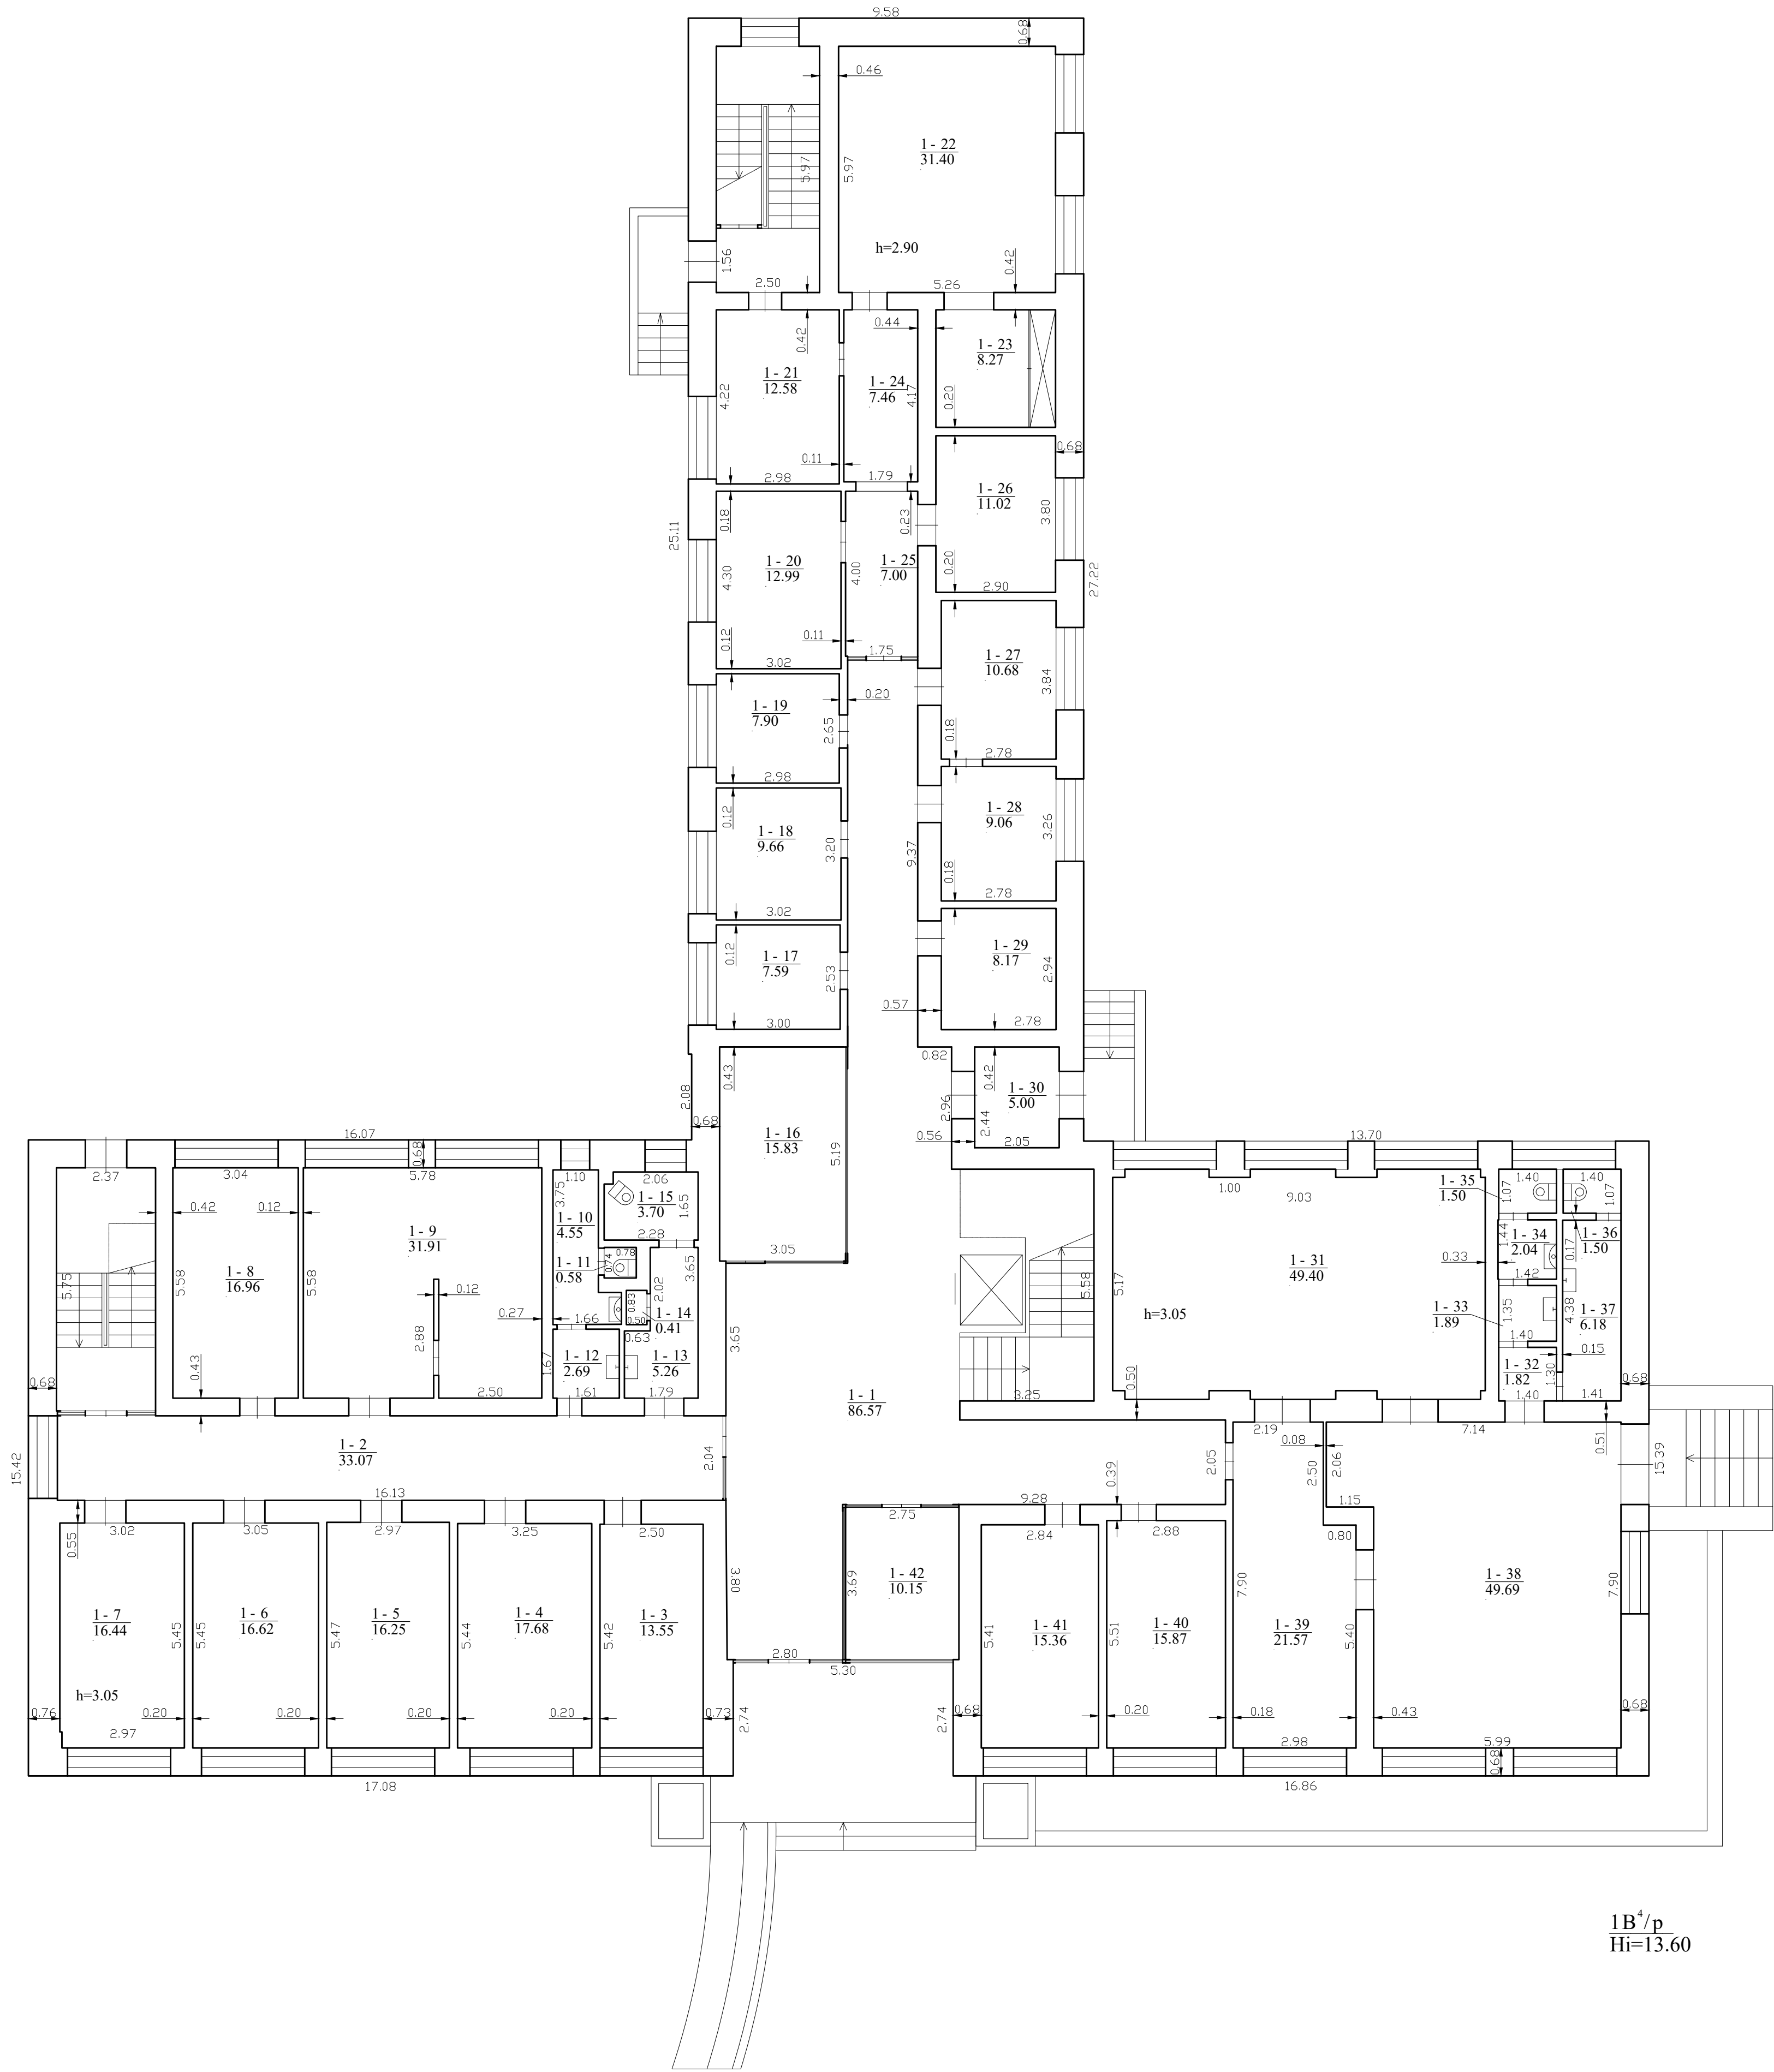

$\frac{1B^+}{p}$
Hi=13.60



1141695828

Valstybės įmonė Valstybės žemės fondas, kodas: 120093212, adresas: Vilnius, Konstitucijos pr. 23-401		
Matininko kvalifikacijos pažymėjimo Nr.	Pareigos	Vardas ir pavardė
2M-M-117	Skyriaus vadovė Vyr. specialistė	DANUTĖ TVARANAVIČIENĖ JUDITA MEHULIENĖ
Adresas:Škuodo r. sav. Škuodo m. Vilniaus g. 13		
Pastato žymėjimas plane	1B4/p	
Kadastro duomenų nustatymo data	2022-05-25	
Plano parengimo data	2022-05-25	
Mastelis	1:100	