
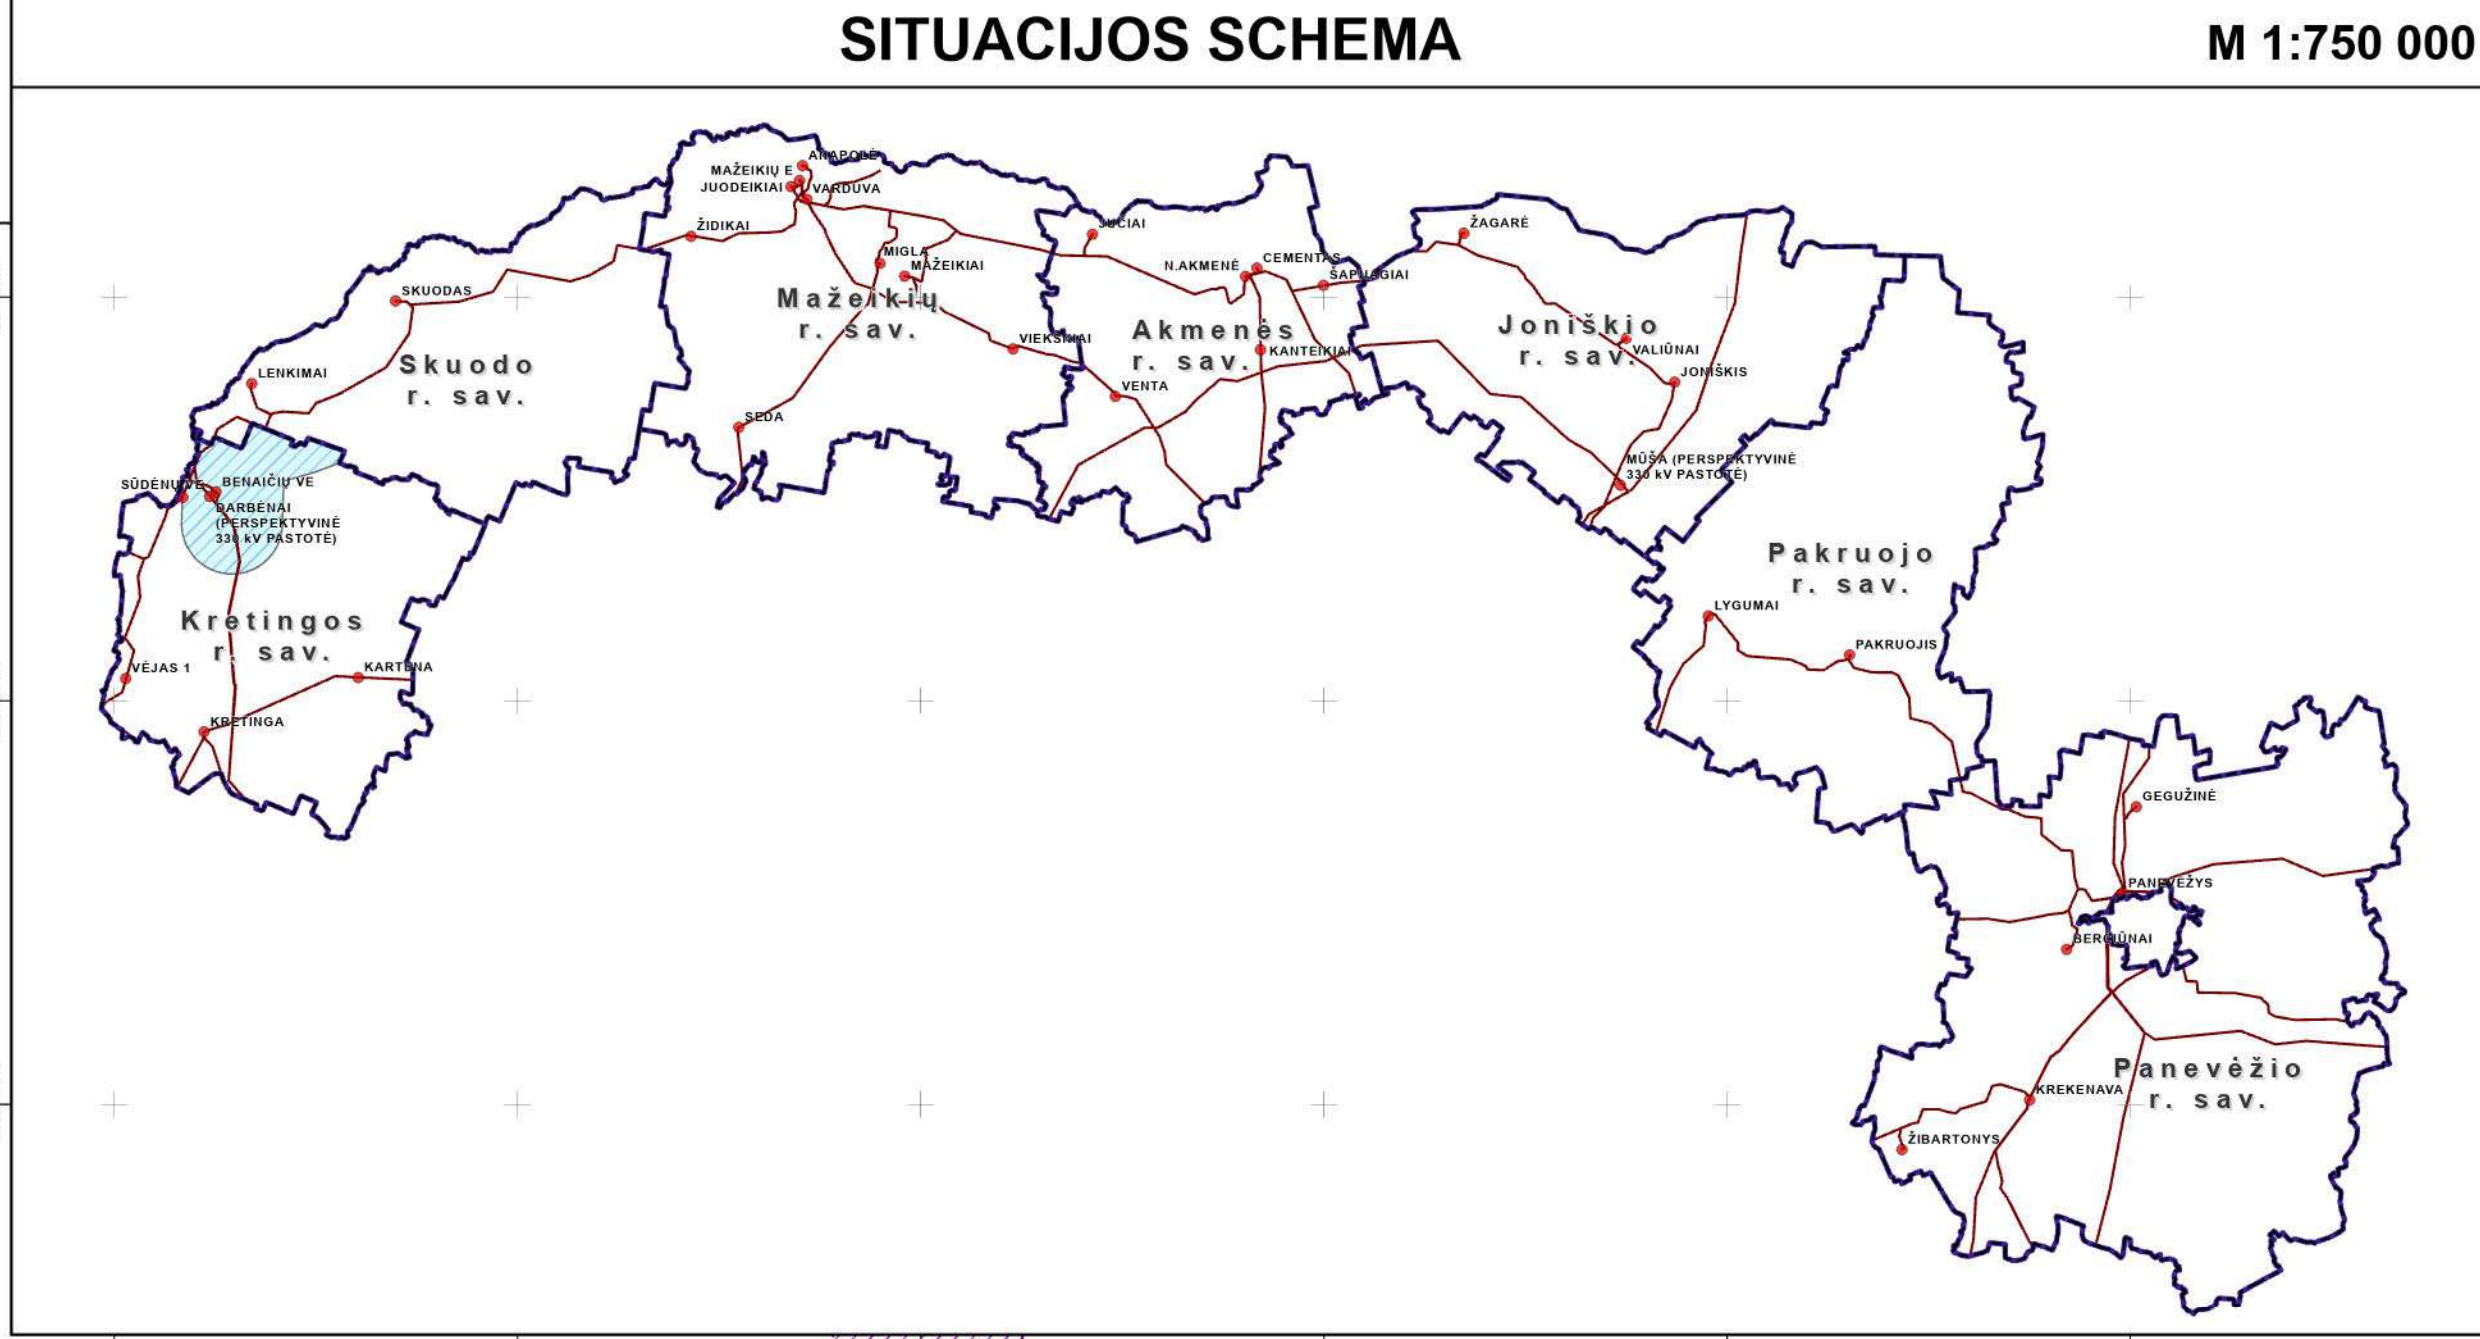


YPATINGOS VALSTYBINĖS SVARBOS ŠIAURĖS VAKARŲ IR RYTŲ ELEKTROS PERDAVIMO TINKLŲ SUJUNGIMO PROJEKTO (330 KV ELEKTROS PERDAVIMO LINIJOS DARBĖNAI-VARDUVA-MŪŠA, 330 KV ELEKTROS PERDAVIMO LINIJOS PANEVĖŽYS-MŪŠA IR 330 KV TRANSFORMATORIŲ PASTOTĖS „VARDUVA“) INŽINERINĖS INFRASTRUKTŪROS VYSTYMO PLANAS

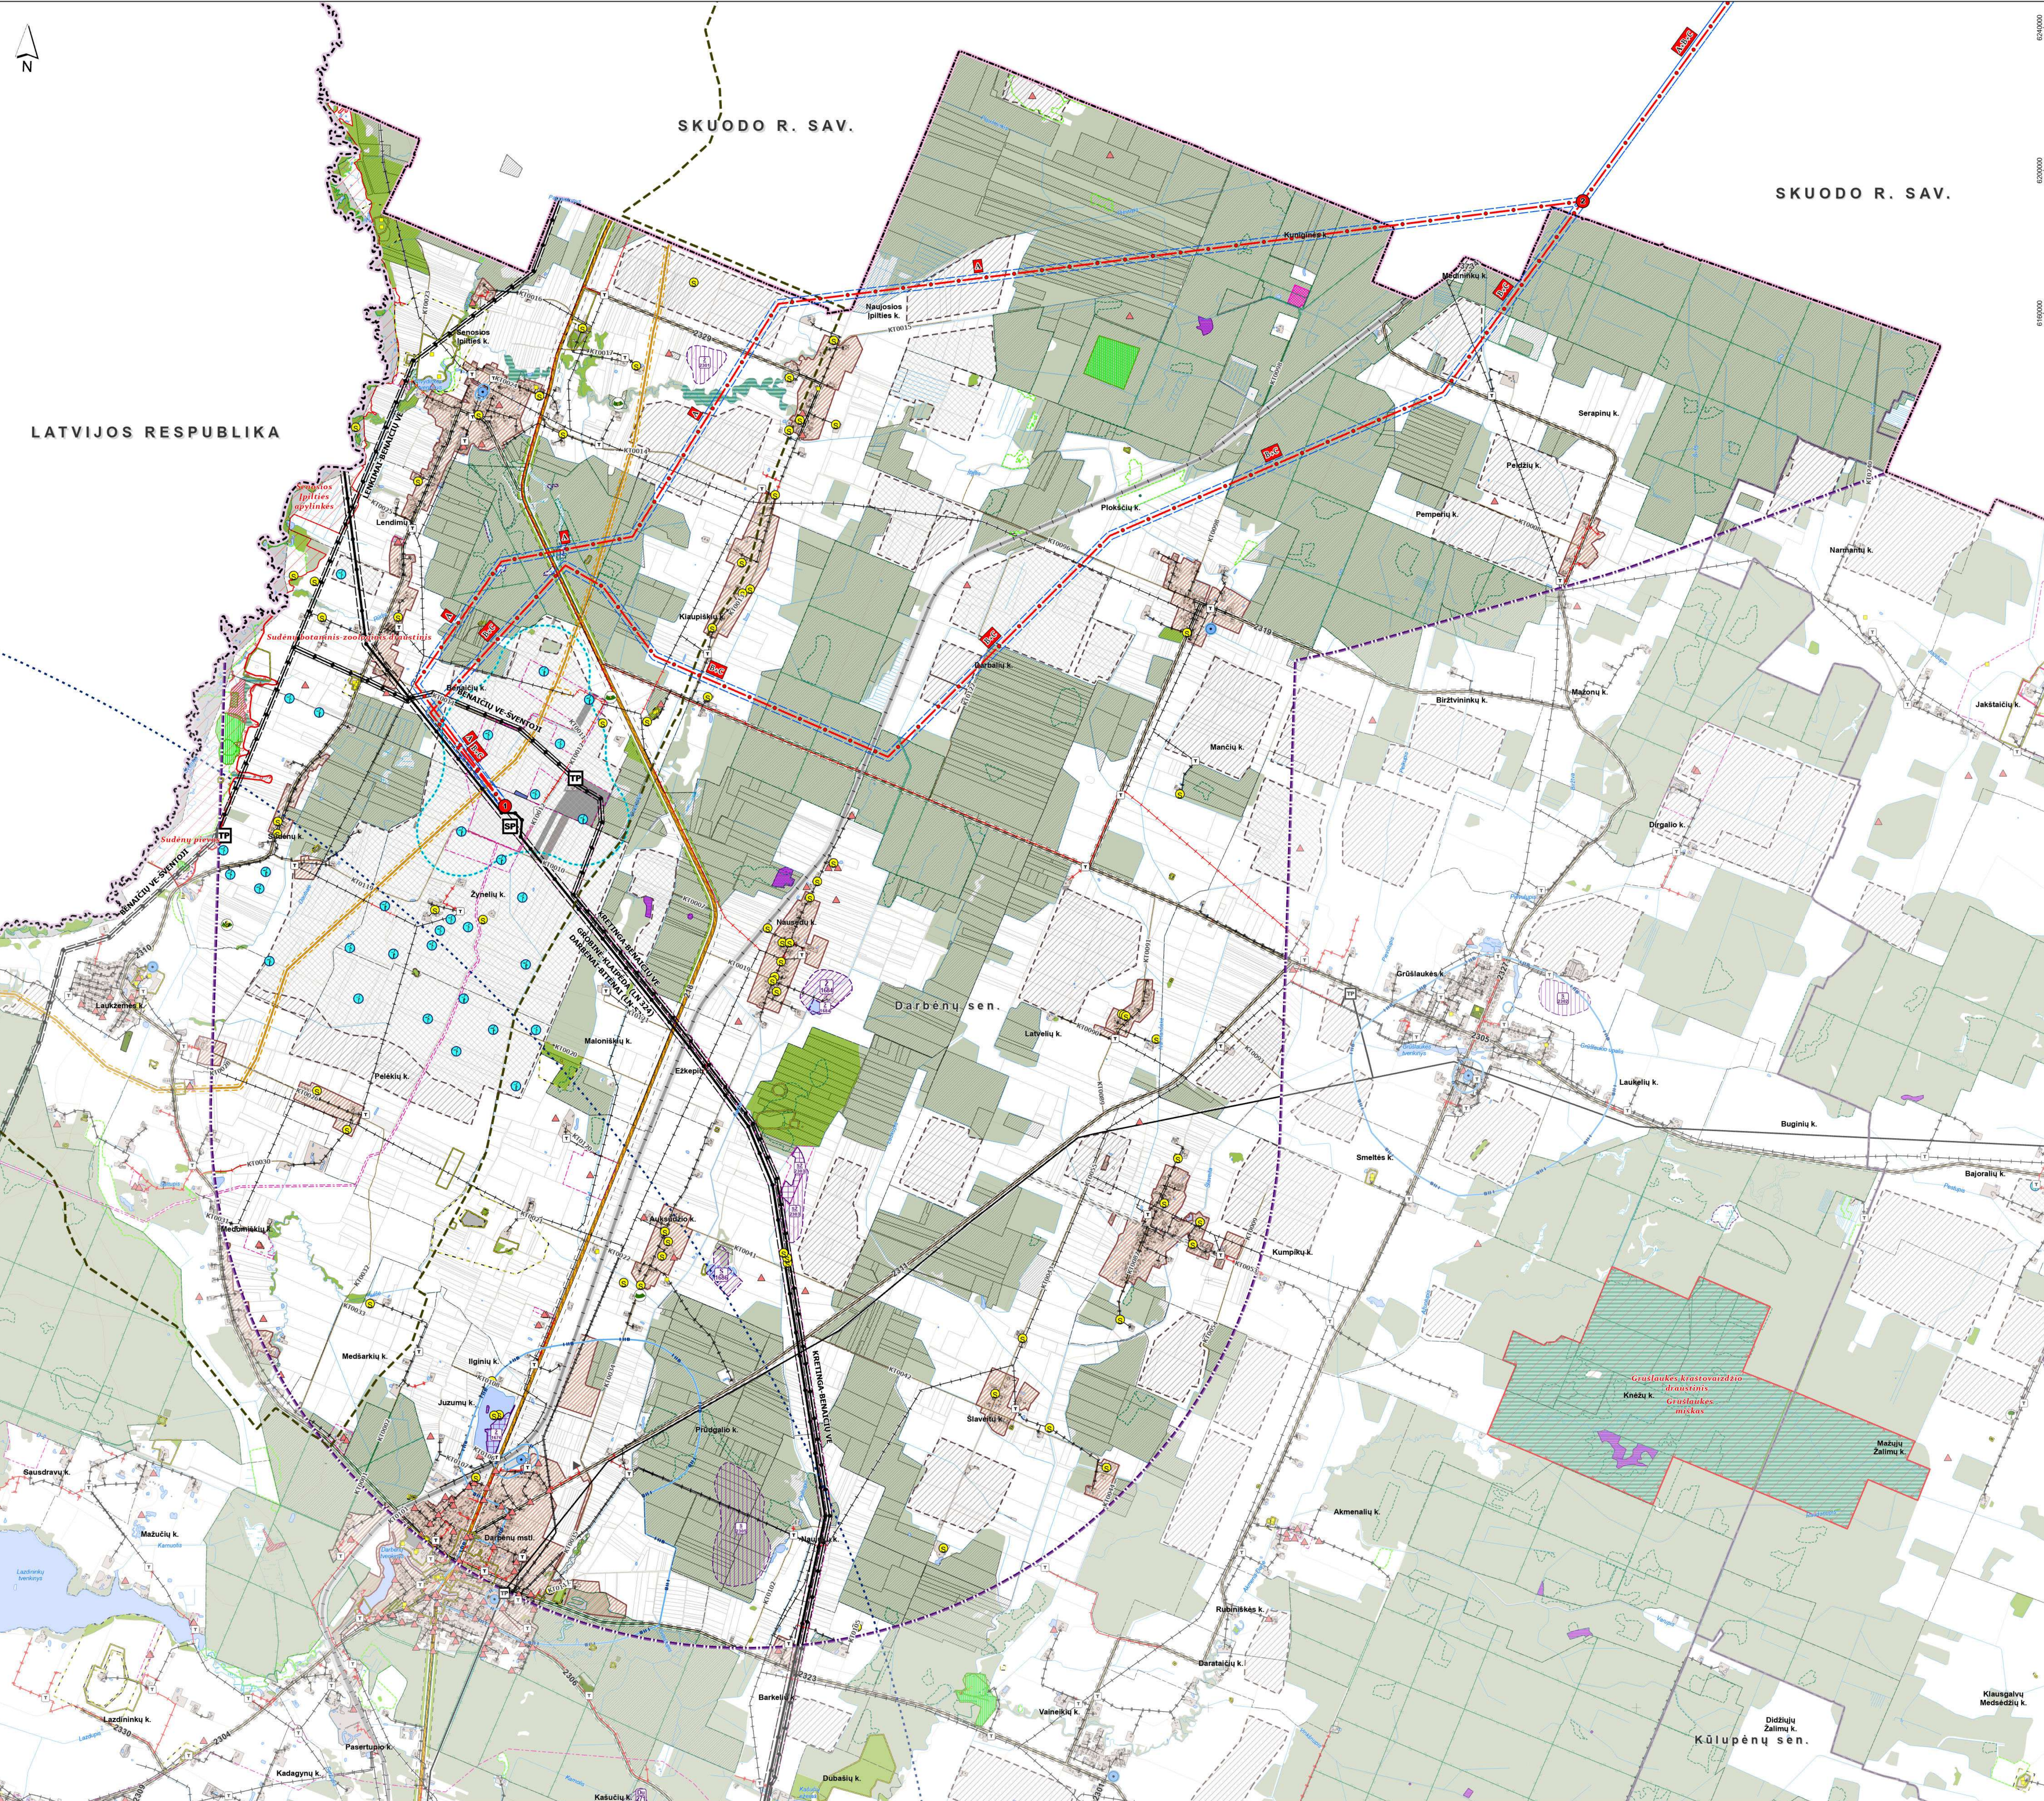

SUTARTINIAI ŽYMĖJIMAI

RIBOS

- Lietuvos riba
- Savivaldybės riba
- Nagrinėjamo ruožo riba
- Seniūnijos riba
- Gyvenamosios vietovės riba
- Valstybinės reikšmės miškų plotų riba
- Pasienio ruožo riba
- Registruotų teritorijų planavimo dokumentų riba

TERITORIJOS

Urbanizuotos ir urbanizuojamos teritorijos

- Esamos užstatytos teritorijos
- Urbanizuotos ir numatomos urbanizuoti teritorijų zonos (pagal Savivaldybės bendrąjį planą T00086222)
- Rekreacinių teritorijų zonos (pagal Savivaldybės bendrąjį planą T00086222)

Žemės ūkio paskirties žemė

- Žemės ūkio paskirties žemės sklypai / Kiti žemės ūkio paskirties žemės sklypai
- Rekreacinio naudojimo žemės sklypai
- Mėgėjų sodų žemės sklypai
- Specializuotų sodininkystės, gėlininkystės, šiltnamių, medelynų ir kitų specializuotų ūkių žemės sklypai

Miškų ūkio paskirties žemė

- Miškų ūkio paskirties žemės sklypai
- Sėklinės miško bazės objektai
- Kertinės miško buveinės
- II grupė. Specialiosios paskirties miškai
- A. Ekosistemų apsaugos miškai
- II grupė. Specialiosios paskirties miškai
- B. Rekreaciniai miškai
- III grupė. Apsaugainiai miškai
- IV grupė. Ūkiniai miškai
- A. Normalaus kirtimo amžiaus ūkiniai miškai

Kitos paskirties žemė

- Vienbučių ir dvibučių gyvenamųjų pastatų teritorijos
- Daugiabučių gyvenamųjų pastatų ir bendrabučių teritorijos
- Kita paskirties/-
- Pramonės ir sandėliavimo objektų teritorijos
- Komerčinės paskirties objektų teritorijos
- Visuomeninės paskirties teritorijos
- Naudingųjų iškasenų teritorijos
- Rekreacinės teritorijos
- Atliekų saugojimo, rūšiavimo ir utilizavimo (sąvartynai) teritorijos
- Bendrojo naudojimo (miestų, miestelių ir kaimų ar savivaldybių bendrojo naudojimo) teritorijos
- Teritorijos valstybės sienos apsaugos tikslams
- Susisiekimo ir inžinerinių komunikacijų aptarnavimo objektų teritorijos
- Susisiekimo ir inžinerinių tinklų koridorių teritorijos

Konservacinės paskirties žemė

- Kultūros paveldo objektų žemės sklypai

Valstybės ūkio paskirties žemė

- Rekreaciniai vandens telkiniai / Bendrojo naudojimo vandens telkiniai

Potencialios vėjo ir saulės elektrinių zonos

- Saulės šviesos ir vėjo elektrinių zona (pagal Savivaldybės bendrąjį planą T00086222)
- Saulės šviesos elektrinių zona (pagal Savivaldybės specialųjį planą T00086222)

SAUGOMI OBJEKTAI IR TERITORIJOS

Nekilnojamasis kultūros paveldas

- Nekilnojamojo kultūros paveldo objektas
- Nekilnojamojo kultūros paveldo objekto teritorijos riba
- Nekilnojamojo kultūros paveldo teritorijos apsaugos zona

Saugomos teritorijos

- Saugomos teritorijos
- Geologiniai, botaniniai gamtos paveldo objektai
- Botaniniai gamtos paveldo objektai
- Geologiniai gamtos paveldo objektai

NATURA 2000 teritorijos

- Buveinių apsaugai svarbios teritorijos (BAST)
- Paukščių apsaugai svarbios teritorijos (PAST)

Vertingiausios Lietuvos kraštovaizdžio panoramų apžvalgės taškai

- Vertingiausios Lietuvos kraštovaizdžio panoramų apžvalgės taškai

Europos bendrijos svarbos natūralios buveinės

- Miškių buveinės teritorija
- Pelkių buveinės teritorija
- Pievių buveinės teritorija

Saugomų rūšių augavietės ir radavietės

- Augavietės
- Radavietės

Paukščiai

- Paukščiai

Vandenvietės ir jų apsaugos zonų juostos

- Vandenvietė
- 1-oji griežto režimo
- 2-oji griežto režimo
- 3-oji juosta - cheminės taršos apribojimo (3 b - sektorius)
- Taršos apribojimo juosta (50 m)

Naudingųjų iškasenų telkiniai pagal iširtumo laipsnį, būklę

- Detaliai išvalyti, eksploatuojami
- Detaliai išvalyti, nenaudojami
- Detaliai išvalyti, buvęs naudojamas
- Prognoziniai, -
- Naudingųjų iškasenų rūšis

Susisiekimo infrastruktūra

- Valstybinės reikšmės krašto keliai
- Valstybinės reikšmės rajoniniai keliai
- Vietinės reikšmės keliai ir kelių numeriai (pagal 2020.06.20 Kretingo rajono savivaldybės teritorijos apžvalgos Nr. T2-193 patvirtintą Kretingo rajono savivaldybės teritorijos vietovės mēdinės vėlyųjų kelių tinklo išdėstymo žemėlapis)
- Kiti keliai
- Geležinkelis
- Kelių apsaugos zona
- Aerodromų apsaugos zona

Inžinerinė infrastruktūra

- Esamas 330 kV skirstomasis punktas (skirstykla) „Darbėnai“
- Esama 110 kV transformatorių pastotė
- Esama 35 kV transformatorių pastotė
- Esamas 10/0,4 kV transformatorius
- Elektrų perdavimo oro linijos atrama
- Esama 330 kV įtampos elektros perdavimo oro linija
- Planuojama plėsti susisiekimo ir inžinerinių komunikacijų aptarnavimo objektą (Darbėnų SP stoties) teritorija
- Planuojamų 330 kV įtampos elektros perdavimo oro linijų alternatyvų susikirtimo taškai ir susikirtimo numers brėžinyje
- Planuojamos 330 kV įtampos elektros perdavimo oro linijų alternatyvos
- Planuojama 330 kV įtampos elektros perdavimo oro linijos 1 alternatyva
- Planuojama 330 kV įtampos elektros perdavimo oro linijos 2 alternatyva
- Planuojama 330 kV įtampos elektros skirstomųjų tinklų oro linija
- Esama 110 kV įtampos elektros perdavimo oro linija
- Esama 35 kV įtampos elektros skirstomųjų tinklų oro linija
- Esama 10 kV elektros tinklų oro linija
- Esama 0,4 kV elektros tinklų oro linija
- Esama 35 kV požeminių kabelių linija
- Esama 10 kV požeminių kabelių linija
- Esama 0,4 kV požeminių kabelių linija
- Esama elektros oro linijų apsaugos zona
- Planuojama elektros oro linijos apsaugos zona
- Magistralinio naftotiekio (produktotiekių) linija
- Magistralinio naftotiekio (produktotiekių) apsaugos zona
- Vėjo elektrinės

Kiti žymėjimai

- Žemėtvarkos planavimo dokumentai
- Gamybinių objektų sanitarinės apsaugos zonos

| | | | | | |
|--|--|----------------------|---------|----------------------|---------|
| Dokumentų šaltiniai: | | KVALIFIKACIJOS | | PROJEKTO PAVADINIMAS | |
| 1. GRP. Georeferencinis pagrindo kadastro redvinių duomenų rinkinys © Nacionalinė žemės tarnyba prie Aplinkos ministro, 2025. | | KVALIFIKACIJOS | TPV0034 | TPV0034 | TPV0034 |
| 2. Nėkilnojamojo kultūros paveldo duomenys © Valstybinis paveldo registras, 2025. | | DOK. NR. | PV | PV | PV |
| 3. LR saugomų teritorijų valstybės kadaistro duomenys © Valstybinis paveldo registras, 2025. | | AT1682 | PV | PV | PV |
| PLANAVIMO ORGANIZATORIAUS LIETUVOS RESPUBLIKOS ENERGETIKOS MINISTERIJOS | | AUTORIŲ IR DOKUMENTŲ | | AUTORIŲ IR DOKUMENTŲ | |
