


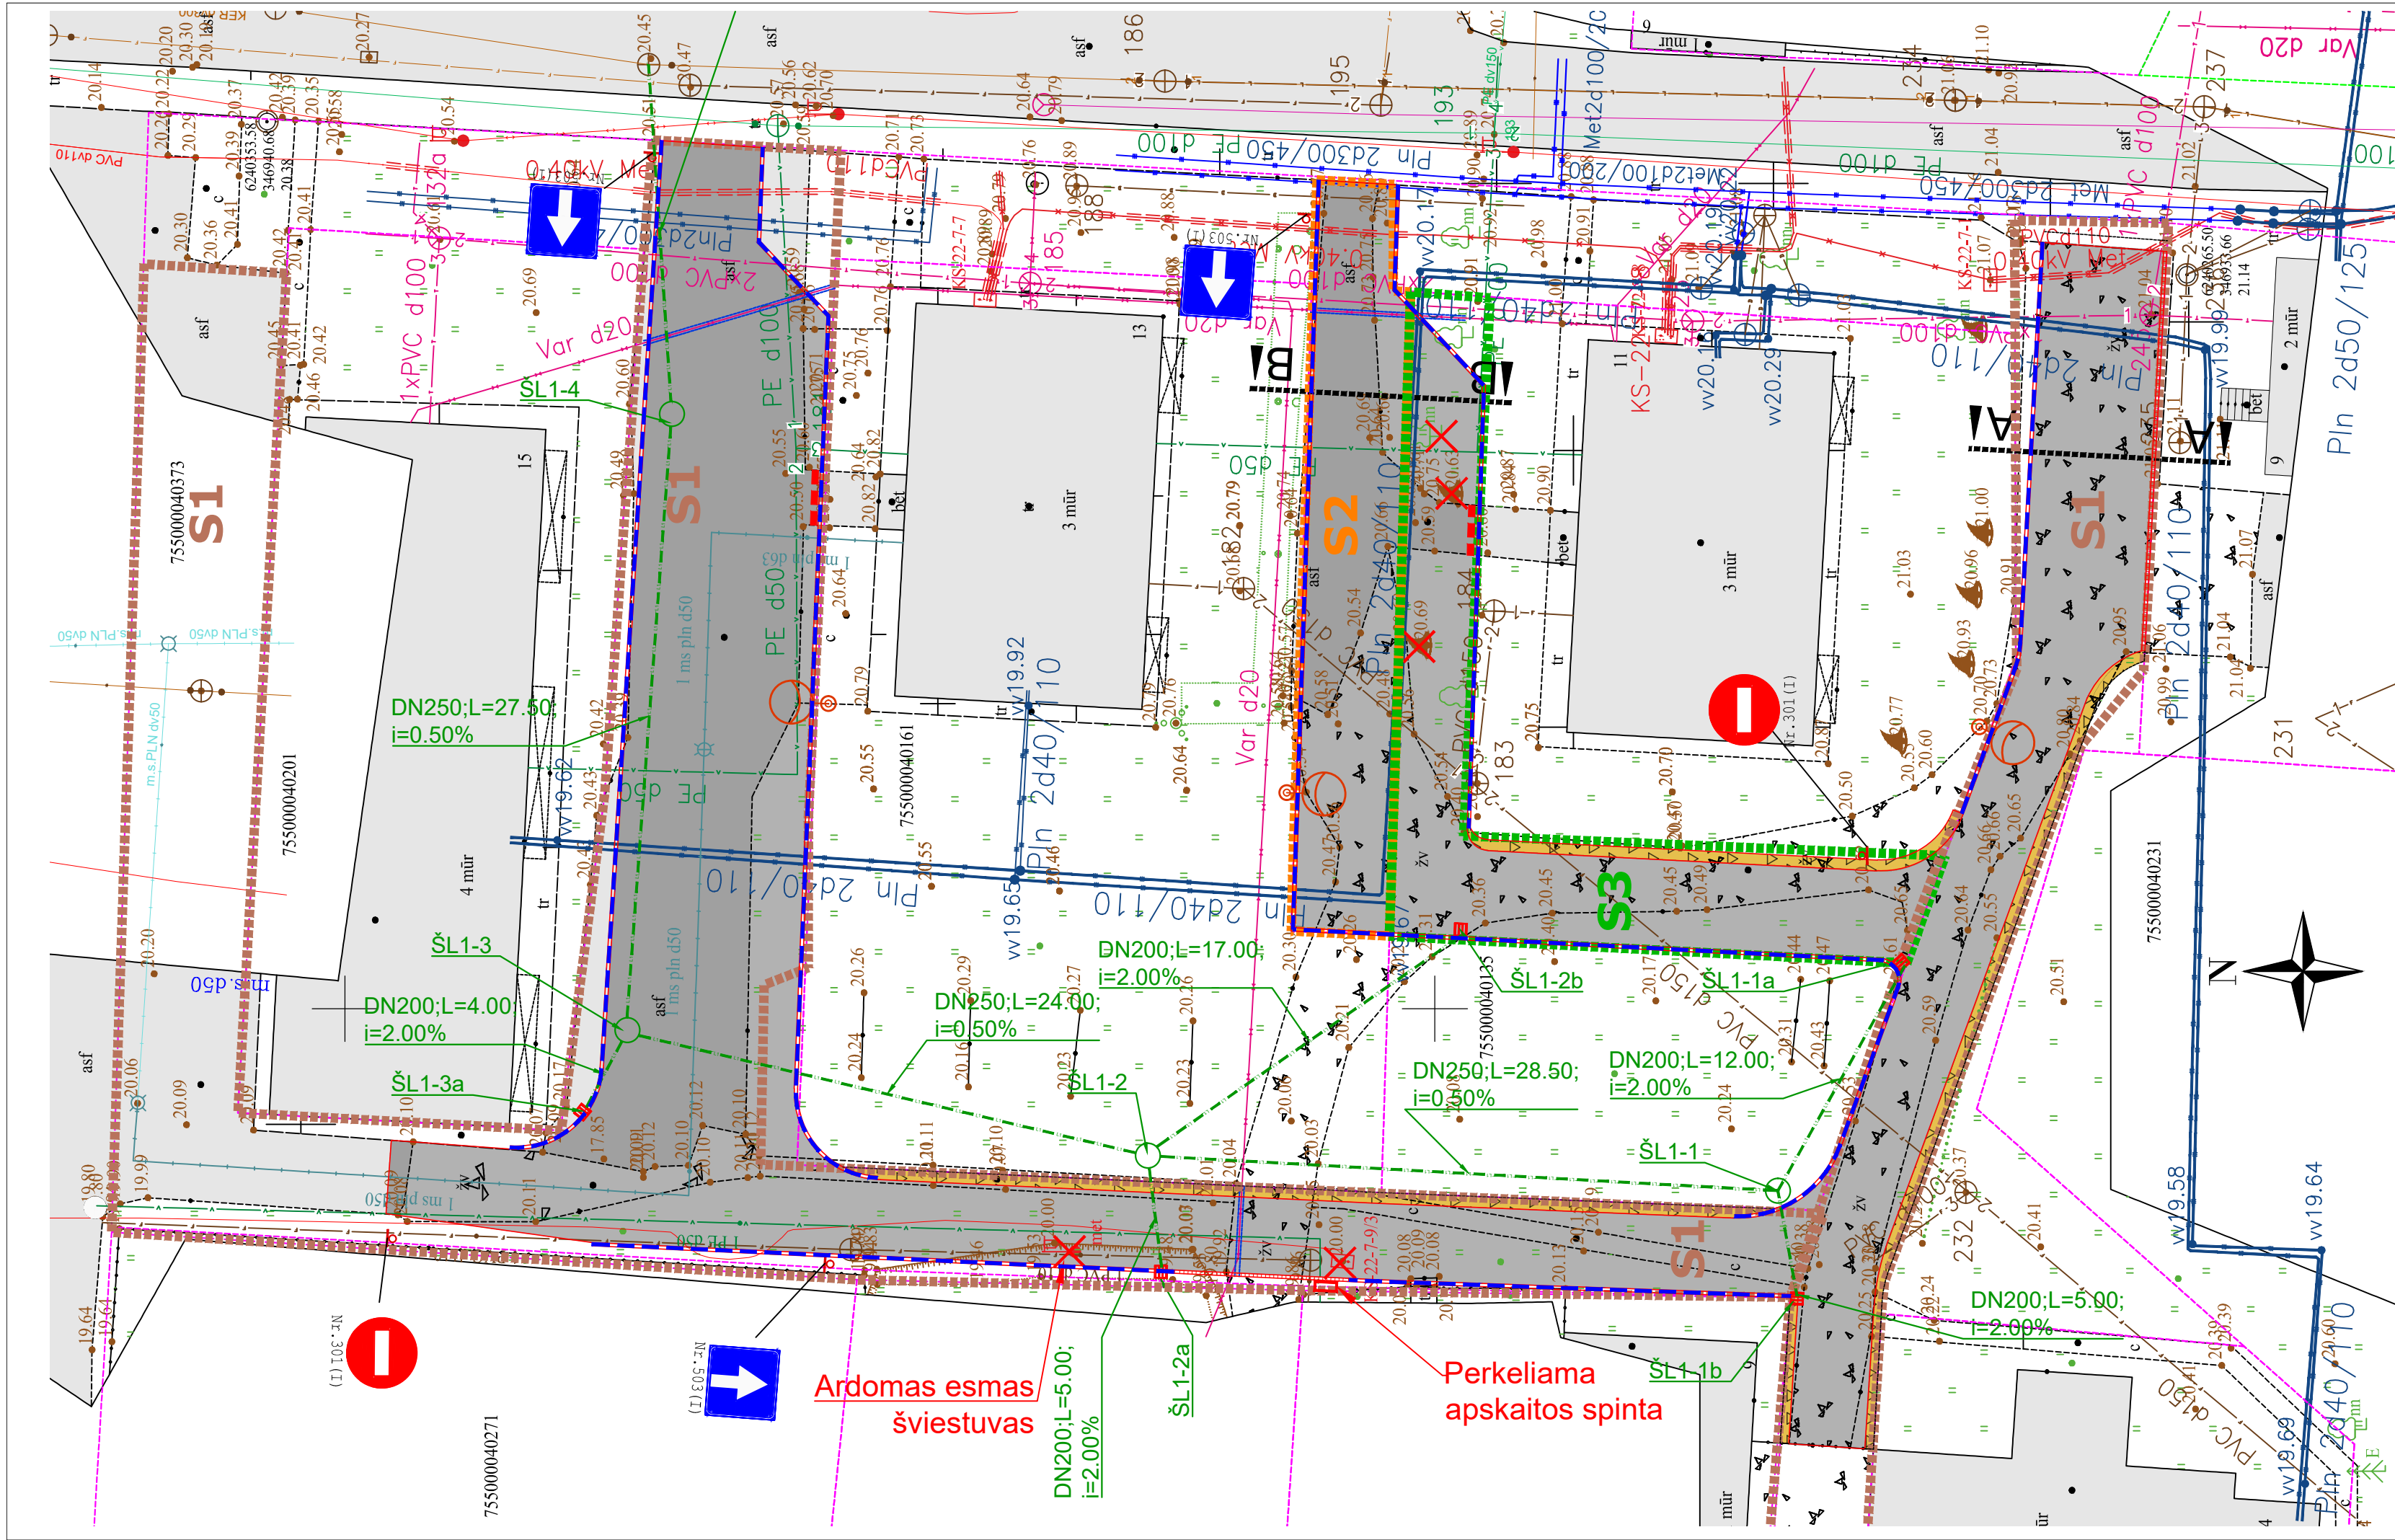

- Geodezinių sklypų riba
- Servituto riba S1
- Servituto riba S2
- Servituto riba S3
- Projektuojama asfalto danga
- Projektuojamas kelkraštis
- Projektuojama veja
- Projektuojamas asfalto kraštas
- Projektuojamas kelkraščio kraštas
- Projektuojamas gatvės bortas (h=10.0 cm)
- Projektuojamas gatvės bortas (h=2.0 cm)
- Projektuojamas gatvės bortas (h=0.0 cm)
- Naikinami objektai
- Projektuojamas kelio ženklas
- Projektuojama kelio ženklo atrama
- Projektuojamos horizontalės
- Projektuojamos lietaus nuotekos
- Projektuojami lietaus nuotekų apžiūros šuliniai
- Projektuojami lietaus nuotekų surinkimo šuliniai

Topografinio plano Nr. TIIIS2-20220923-046253
Data 2022-10-21

- Pastabos
- Prieš pradėdant statybos darbus būtina išsikviesti inžinerinių tinklų atstovus ir tiksliai nužymėti esamų tinklų vietas.
 - Po 2 m į abi puses nuo veikiančio kabelio kasinėjimo darbus atlikti rankiniu būdu.
 - Pažeidus ryšių kabelius rangovas savo lėšomis privalo ištaisyti pažeidimus pagal tinklo savininko reikalavimus.
 - Paklojus apsauginius, rezervinius vamzdžius išsikviesti inžinerinių tinklų atstovus.
 - Esamus šulinių liukus pakelti iki projekcinio aukščio.

0		2022		STATYBOS LEIDIMUI. KONKURSUI			
Laida		Išleidimo data		LAIDOS STATUSAS. KEITIMO PRIEŽASTIS (JEI TAIKOMA)			
Brėžinys yra UAB "Geoinfra" ir Užsakovo nuosavybė. Naudoti tikslams nesusijusiems su projektuojamu objektu, be UAB "Geoinfra" ir Užsakovo žinios draudžiama.							
Atestato Nr.				Statinio projekto pavadinimas			
				Įvažiavimo iš P. Cvirkos g. iki Pavasario tako Nr. 7 Skuodo mieste Nr. SM-83 naujos statybos techninis darbo projektas			
30952		PV	J. Mickūnas			Statinio numeris ir pavadinimas	
40004		PDV	S. Palionis			Susisiekimo dalis	
				Dokumento pavadinimas			
				Gatvės ir inžinerinių tinklų suvestinis planas M1:500			
				LAIDA		0	
LT		Statytojas ir (arba) užsakovas Skuodo rajono savivaldybė		Dokumento žymuo P23-02_NS_TSP_SG_P-01		LAPAS	LAPŲ
						1	1